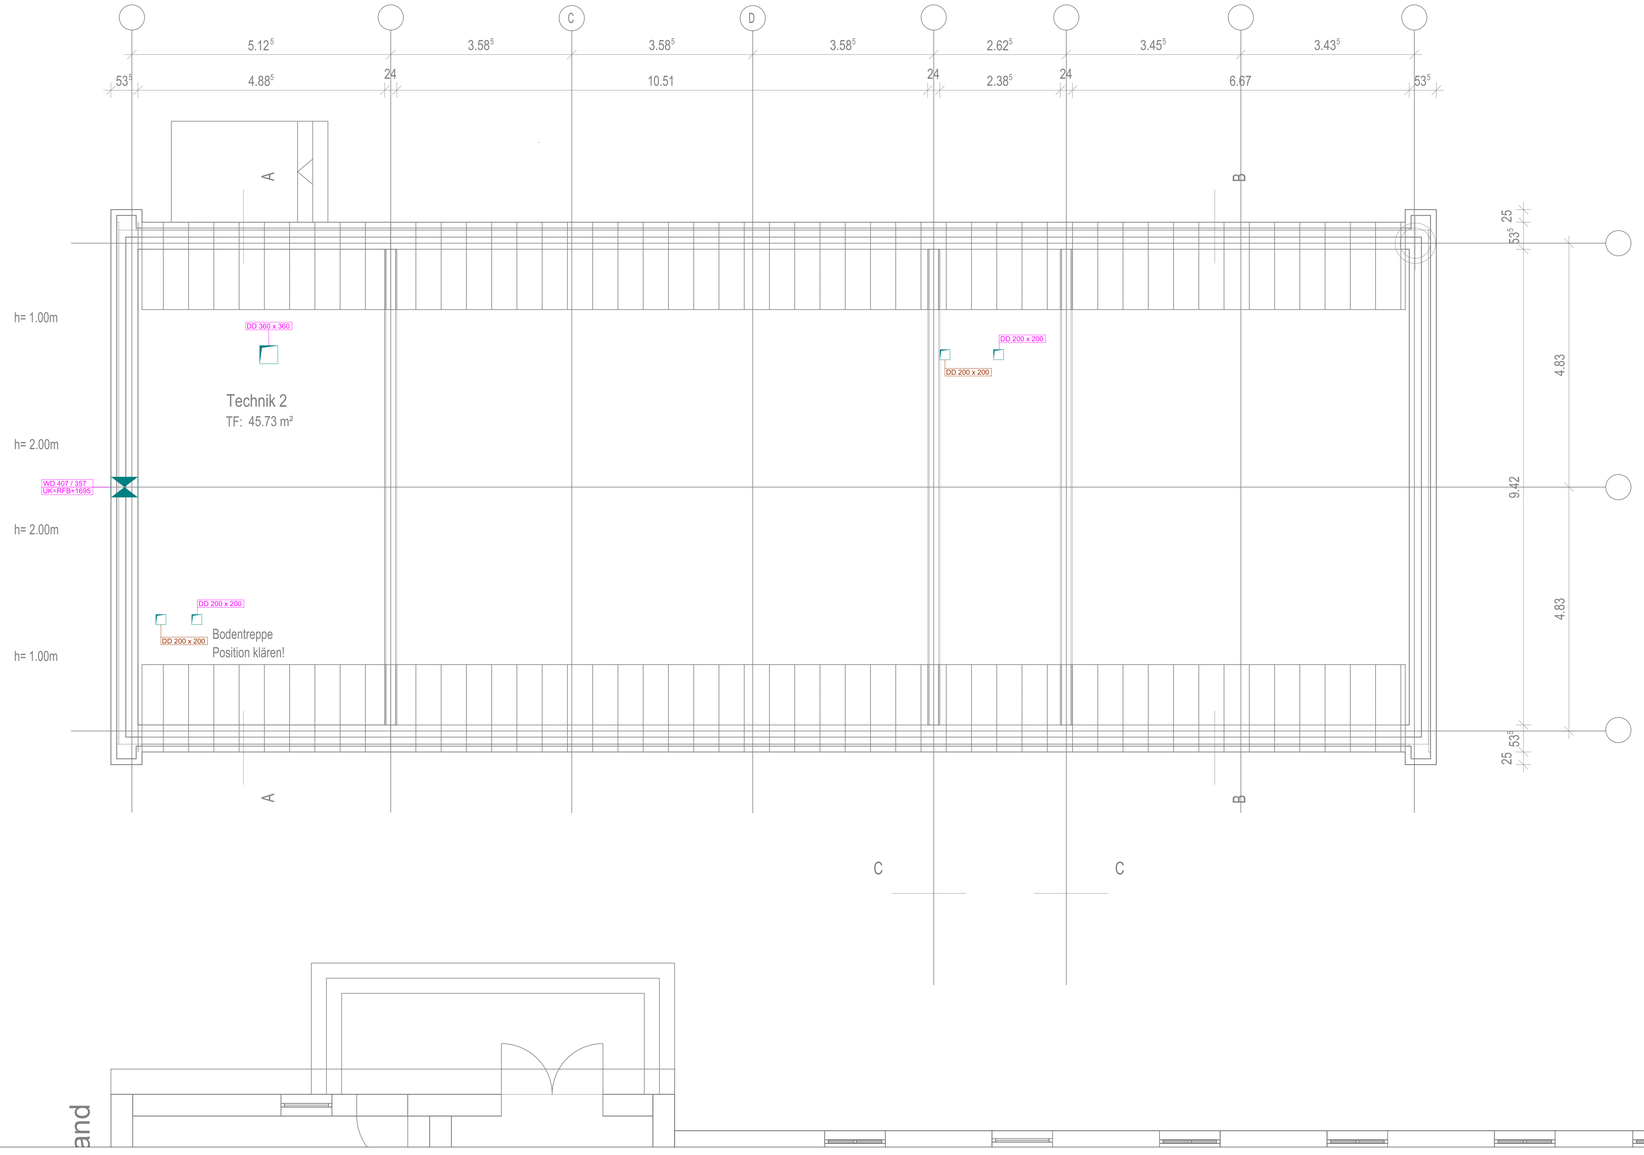


Legende Schlitz und Durchbruch

Beschrifter Zeile 1
Beschrifter Zeile 2

Position
Positionsangaben in mm

- RFB = Oberkante Rohfussboden
- FFB = Oberkante Fertigfussboden
- UKD = Unterkante Decke

Durchbruchsart / Größe
Größenangaben in mm

- BD = Bodendurchbruch (B/L)
- DD = Deckendurchbruch (B/L)
- WS = Wandschlitz (B/T)
- WD = Wanddurchbruch (B/H)
- KB = Kernbohrung/Futterrohr
- = Kernbohrung Decke
- = Kernbohrung Boden

farbcodierung

- Regenwasser
- Schmutzwasser
- Lüftung
- Heizung
- Sanitär Trinkwasser
- Elektro
- Allgemein

Notwendige Vorwand
Waschtisch: min 15cm
Dusche: min. 10cm
WC: min. 20cm

Trockenbauwand

AUSFÜHRUNGSPLANUNG

Planverfasser:	Architekt:	Bauherr:
	Liedtke Architekten Wilhelmstraße 53 49808 Lingen	Stadt Lingen (EMS) Elisabethstraße 14-16 49808 Lingen (Ems)

Projekt:	**Grundschule in Lingen** Neubau Mensa An der Kapelle 28, 49809 Lingen Darme	Zeichg.-Nr.:	2026-027 - 02 SuD - 02 SB
		Maßstab:	1:50
		Index:	D
Planinhalt:	**Spitzboden** Schlitz und Durchbruchsplan	Planstand:	28.09.2026
		Stand Arch.:	29.06.2026
		Bearbeitet:	DS/TP

© - Die Inhalte dieser Zeichnungen und Berechnungen sind urheberrechtlich geschützt. Jede Verwendung oder das Duplizieren ist nur mit schriftlichem Einverständnis möglich.