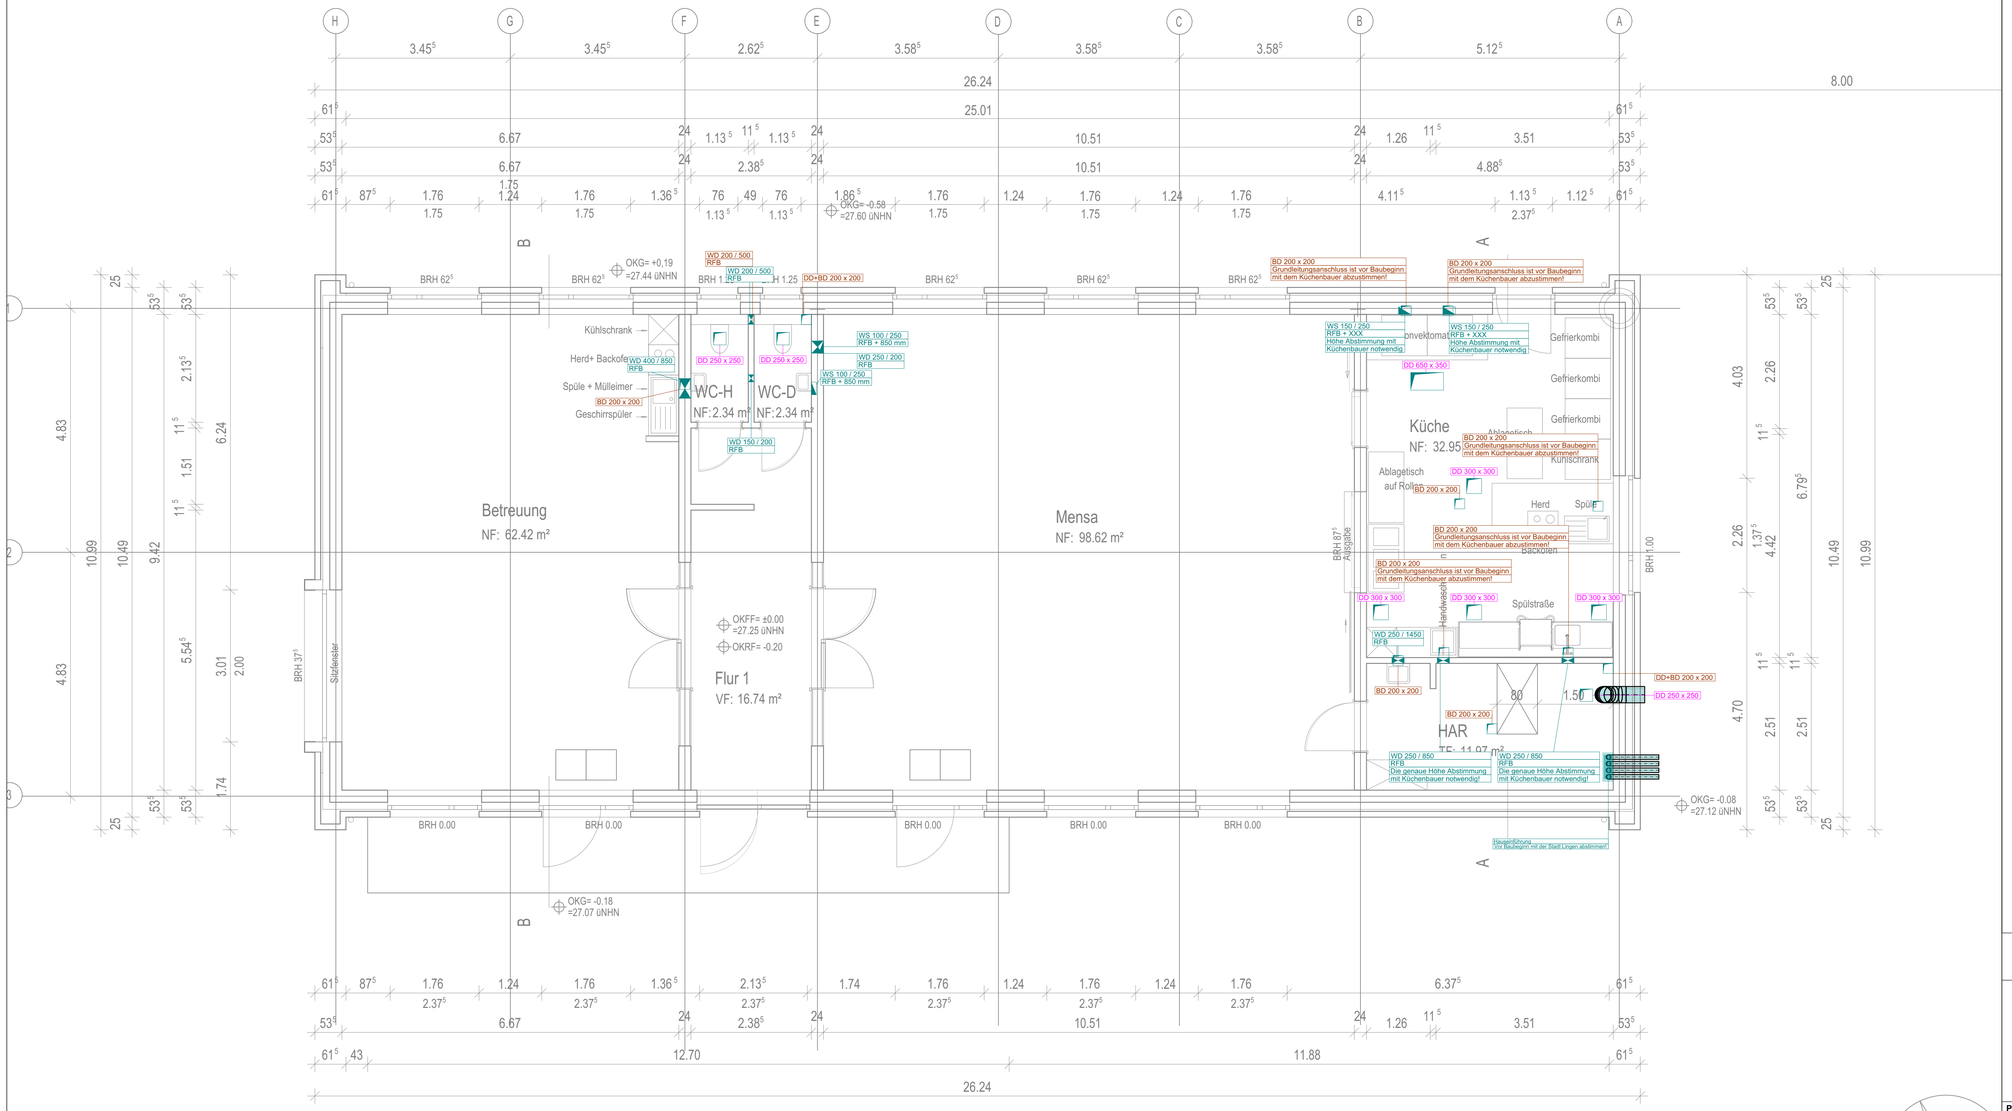


Legende Schlitz und Durchbruch

Beschrifter Zeile 1
Beschrifter Zeile 2

Position
Positionsangaben in mm

- RFB = Oberkante Rohfussboden
- FFB = Oberkante Fertigfussboden
- UKD = Unterkante Decke

Durchbruchsart / Größe
Größenangaben in mm

- BD = Bodendurchbruch (B/L)
- DD = Deckendurchbruch (B/L)
- WS = Wandschlitz (B/T)
- WD = Wanddurchbruch (B/H)
- KB = Kernbohrung/Futterrohr
- = Kernbohrung Decke
- = Kernbohrung Boden

farbcodierung

- Regenwasser
- Schmutzwasser
- Lüftung
- Heizung
- Sanitär Trinkwasser
- Elektro
- Allgemein

Notwendige Vorwand
Waschtisch: min 15cm
Dusche: min. 10cm
WC: min. 20cm

Trockenbauwand

AUSFÜHRUNGSPLANUNG

Planverfasser:	Architekt:	Bauherr:
	LIEDTKE ARCHITEKTEN Wilhelmstraße 53 49872 Lingen	Stadt Lingen Ems Elisabethstraße 14-16 490808 Lingen

Projekt: Grundschule Gauerbach
Neubau Mensa
Am Birkenhain 19A, 49811 Lingen

Planinhalt: Erdgeschoss
Schlitz und Durchbruchsplan

Zeichg.-Nr.:	2026-047 - 02 SuD - 01 EG
Maßstab:	1:50
Index:	B
Planstand:	28.09.2026
Stand Arch.:	29.06.2026
Bearbeitet:	DS/TP

© - Die Inhalte dieser Zeichnungen sind urheberrechtlich geschützt gemäß Eigentum. Eine Verwendung oder das Duplizieren ist nur mit schriftlichem Einverständnis möglich.