
Übersicht Fundamente/Bodenplatte, M.1:50

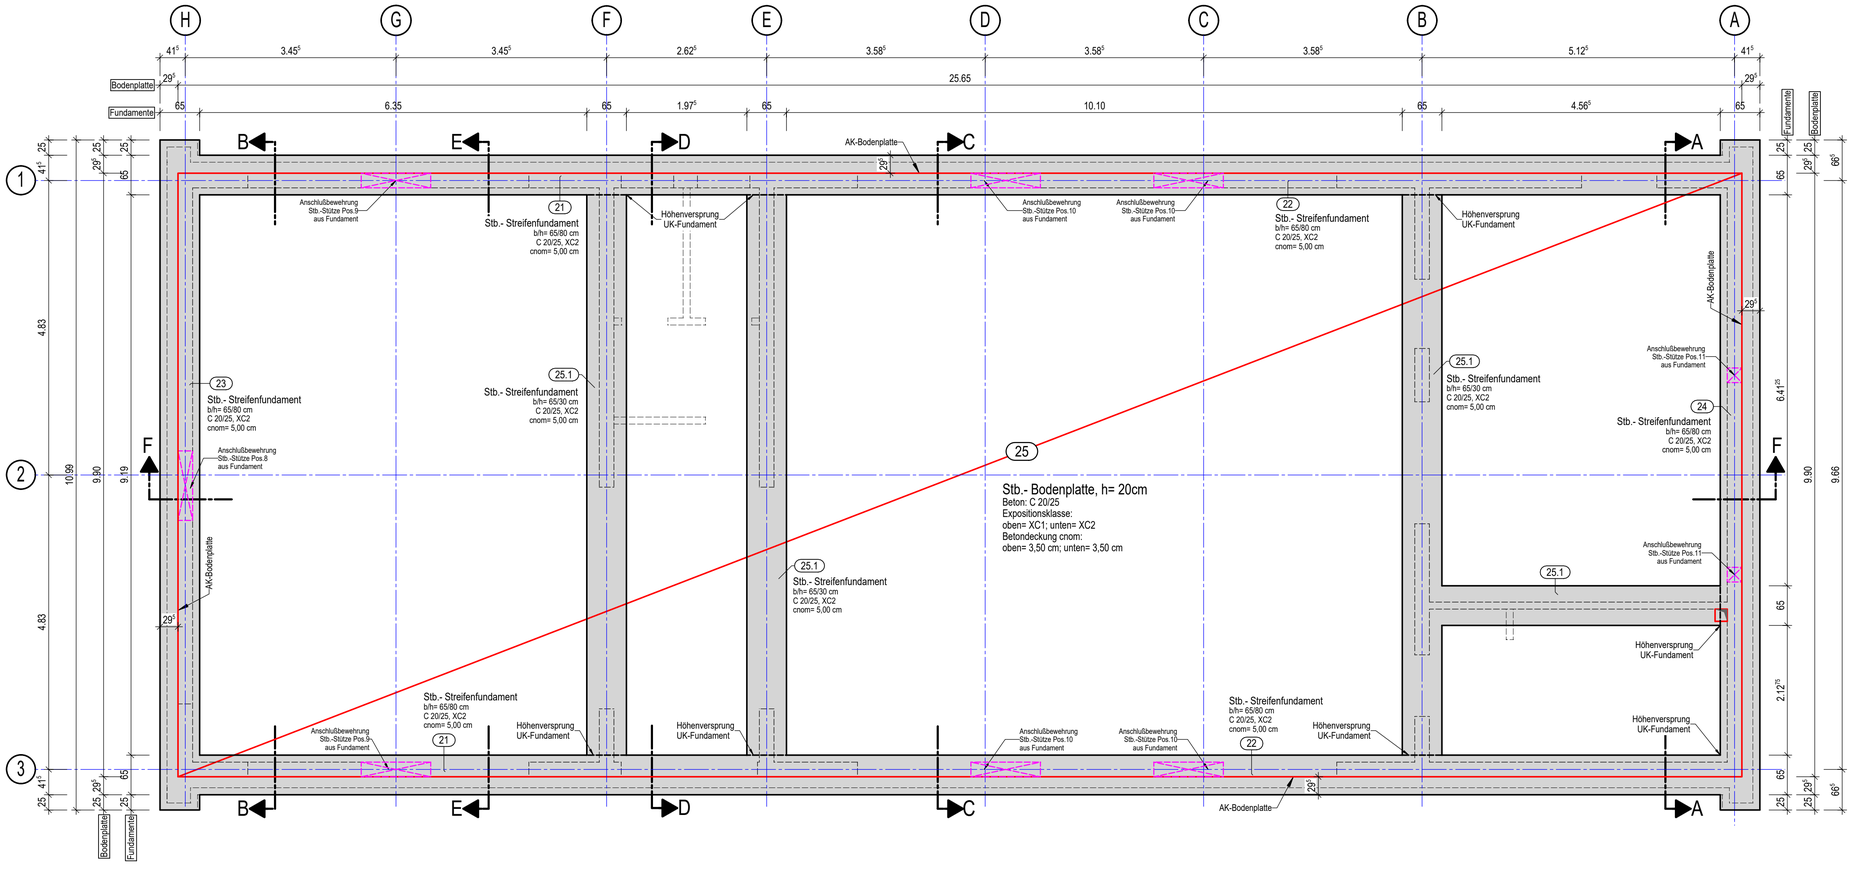

Statische Angaben:

Vor Baubeginn ist die zulässige Bodenpressung bauseitig zu prüfen. Diese muß den Anforderungen der statischen Berechnung mindestens entsprechen, ansonsten ist mit dem Tragwerksplaner Rücksprache zu halten.
Die angegebenen Fundamenthöhen sind Mindesthöhen.
Die Fundamente sind immer bis auf tragfähigen und frostsicheren Baugrund herabzuführen. Ist kein tragfähiger Boden vorhanden, ist mit der Bauleitung Rücksprache zu halten.

Nachbehandlung des Betons:
In den ersten Tagen sind Betonoberflächen wie in DIN EN 13670 + NA beschrieben vor dem übermäßigen Verdunsten von Wasser zu schützen durch z.B.:
spätes Ausschalen, Abdecken oder Befeuchten etc.

Die Expositionsklassen sind von der Bauleitung zu überprüfen und bei Unstimmigkeiten mit dem Tragwerksplaner abzusprechen!

Angaben zur Vermaßung:


Alle Maße am Bau kontrollieren und mit den Plänen des Architekten und der Fachplaner abstimmen. Bei Unstimmigkeiten sind diese der Bauleitung mitzuteilen.

Für Bauteilstärken und die Vermaßung statischer Einzelbauteile sind die Statikpläne massgeblich!

Durchbrüche und Schlitze sind den Plänen des Architekten bzw. der Fachplaner zu entnehmen. Alle nicht im Statikplan dargestellten Durchbrüche und Schlitze sind mit dem Tragwerksplaner abzustimmen!


Angaben zum Biegerollendurchmesser:

Mindestwerte der Biegerollendurchmesser bei einmaligem Biegen (DIN EN 1992-1-1 mit NA)

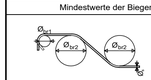

	Haken ,Winkelhaken, Schlaufen, Bügel $Ø_{br1}$		Schrägstäbe oder andere gebogene Stäbe $Ø_{br2}$		
	Stabdurchmesser [mm]		Mindestwerte der Betondeckung rechtwinklig zur Biegeebene		
	Ø < 20	Ø ≥ 20	> 100 mm und > 7 Ø	> 50 mm und > 3 Ø	≤ 50 mm oder ≤ 3 Ø
Normalbeton	4 Ø	7 Ø	10 Ø	15 Ø	20 Ø
Leichtbeton	5 Ø	9 Ø	13 Ø	20 Ø	26 Ø

Mindestwerte der Biegerollendurchmesser für nach dem Schweißen gebogene Bewehrung (Stäbe und Matten)

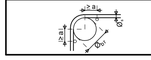

	vorwiegend ruhende Einwirkungen	
für	Schweißung außerhalb des Biegebereiches	Schweißung innerhalb des Biegebereiches
a < 4 Ø	20 Ø	20 Ø
a ≥ 4 Ø	siehe obere Tabelle	

a= Abstand zwischen Biegeanfang und Schweißstelle

Materialien: (Soweit im Plan nicht anders angegeben)

Mauerwerk (tragend)	☐	Kalksandstein	Fk 12, MG IIa od. DBM ;	Rohdichte 1,8 kg/dm³	λ_R -Werte und Dämmstärken nach EnEV-Berechnung
	☐	Porenbeton	Fk 6 mit DBM ;	Rohdichte 0,6 kg/dm³	
	☐	Ziegelmauerwerk	Fk 6 mit DBM ;	Rohdichte 0,7 kg/dm³	
Trennwände (nicht tragend)	☐	Kalksandstein	d=11.5cm Rohdichte	≤ 1,4 kg/dm³ + 2 x 1,5cm Putz	
	☐	Porenbeton	d=11.5cm Rohdichte	≤ 0,8 kg/dm³ + 2 x 1,5cm Putz	
	☐	Ziegelmauerwerk	d=11.5cm Rohdichte	≤ 0,8 kg/dm³ + 2 x 1,5cm Putz	
Betonstahl	B 500 S und B 500 M nach DIN EN 1992-1-1 mit NA				
Baustahl	S 235 (RSt 37-2); S 355 (St 52-3 N)				
Bauholz	Vollholz (NH) C 24 Brettschichtholz GL 24h				

Beton (nach DIN EN 1992-1-1 mit NA)

Bauteil	Expositionsklassen	Betondeckung c_{nom}	Mindestdruckfestigkeit

Für die Güte der einzubauenden Materialien und die Standsicherheit der Montagezustände haften die ausführenden Unternehmer!

Die Vermaßung gilt nur für statische Einzelbauteile. Allgemeine Vermaßung siehe Architektenplan.Alle Höhen sind den aktuellen Ausführungsplänen des Architekten zu entnehmen.

Abmessungen und Lage der Durchbrüche in Stb.- Bauteilen sind nach aktuellen Ausführungszeichnungen des Architekten oder der Heizung-Lüftung-Sanitär-Planung bzw. Elektroplanung nach Statischer Freigabe herzustellen.

Ergänzende Durchbrüche in Stb.- Bauteilen sind nach Rücksprache mit dem Statik - Aufsteller herzustellen.

Hinweis:
Die Expositionsklassen sind durch die Bauleitung eigenverantwortlich zu überprüfen.

Hinweis:
Ausführung der Dämmung gemäß Wärmeschutznachweis oder Ausführungsplanung des Architekten.

Die Konstruktionsdetails der DIN 4108 - Bbl. 2 sind zu berücksichtigen.

Bauherr:	Stadt Lingen (Ems), Elisabethstraße 14-16, 49808 Lingen		
Bauvorhaben:	Neubau einer Mensa (Grundschule Gauerbach)		
Bauort:	Am Birkenhain 19A, 49811 Lingen (Ems)		
Bauteil:	Fundamente/Bodenplatte		
Art der Zeichnung:	Positionsplan		
Maßstab:	1:50	Datum:	03.09.2026
Plan-Nr.:	1		