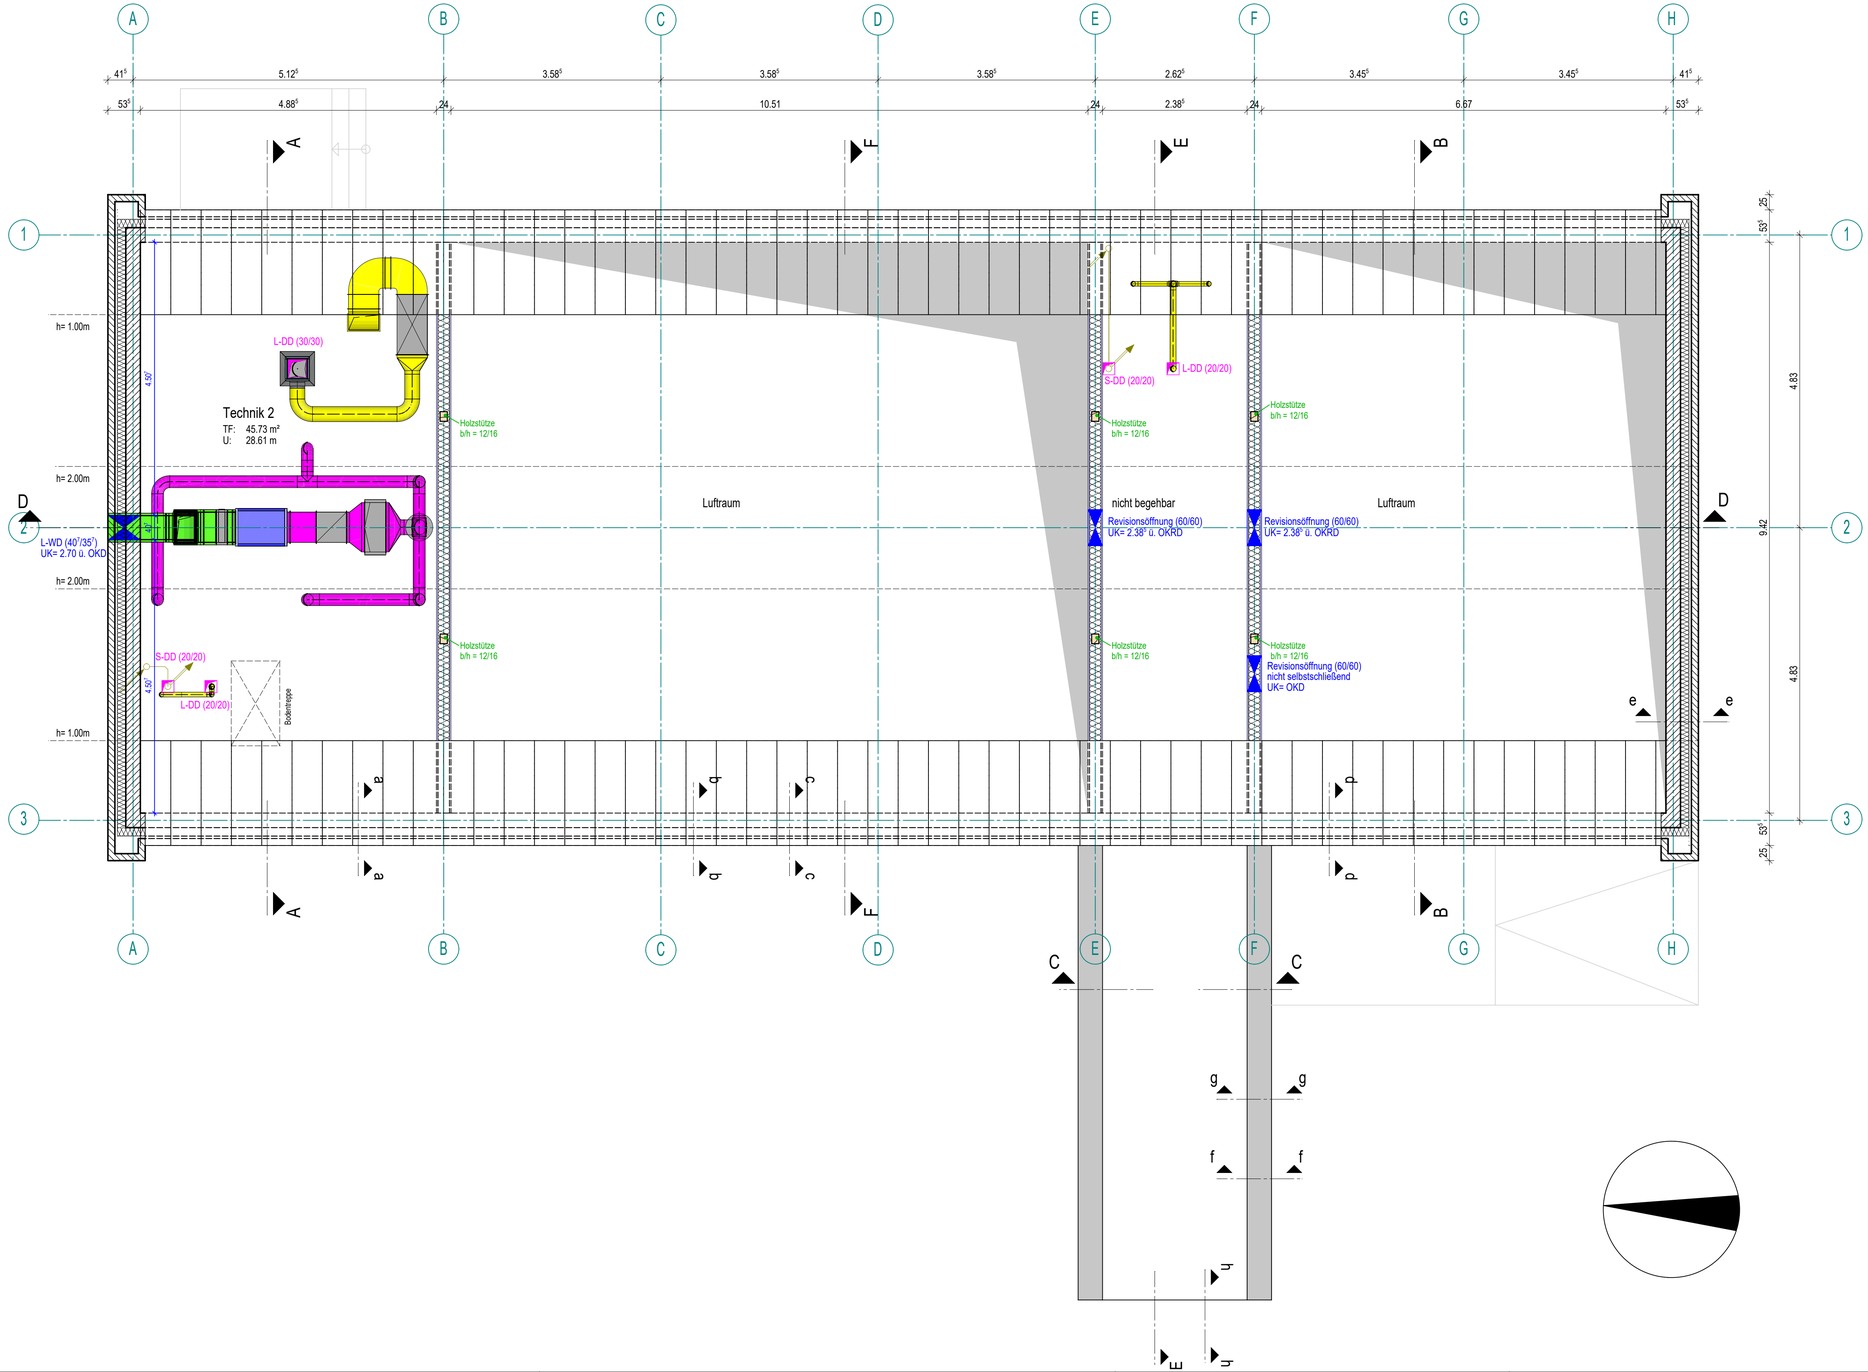



Sämtliche in den vorliegenden Zeichnungen dargestellten Maße, Abmessungen, Angaben und Darstellungen dienen der planerischen Information und stellen keine abschließende Ausführungsgrundlage dar.
Die endgültige Ausführung sowie sämtliche für die Fertigung relevanten Maße und Angaben sind ausschließlich der jeweils gültigen Werkplanung zu entnehmen!

LEGENDE

- Außenmauerwerk
  11.5 cm Verblender
  4 cm Luftschicht
  14 cm Mineralwolle (WLG 035)
  24 cm Kalksandstein
- Außenmauerwerk
  0.8 cm Trespaverkleidung
  4 cm Konterlattung
  4 cm Lattung
  14 cm Mineralwolle (WLG 035)
  17.5 cm Kalksandstein
- Stahlbeton
- Kalksandstein
- Trockenbau

Brandschutz

- Feuerhemmend, F30
- Rettungsweg
- RS rauchdicht und selbstschließend
- ds dicht- und selbstschließend

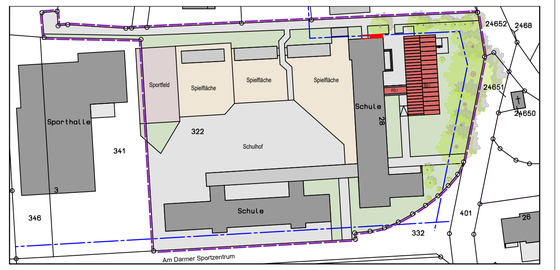

Brüstungshöhen beziehen sich auf O.K.FFB !
Sämtliche Maße sind vom Unternehmer eigenverantwortlich zu prüfen !
Bei Differenzen zwischen Statikplänen und Architektenplänen gelten die Architektenpläne nicht ohne Rücksprache !

Bauvorhaben:

Neubau einer Mensa und einer Fluchttreppe
(Grundschule Darme)

Bauherr:

Stadt Lingen (Ems)
Elisabethstraße 14-16
49808 Lingen

Bauort:

An der Kapelle 28
49809 Lingen

Spitzboden

Vorabzug Prüfung Freigabe

Planart	Blatt Nr.	Index	Maßstab	Datum
A	03	-	1:50	09.10.2026

E (Entwurf) **BA** (Bauantrag) **A** (Ausführung) **D** (Detail) **B** (Bestand)

Plotdatum: 06.11.2026

H/B = 470 / 850 (0.40m²)