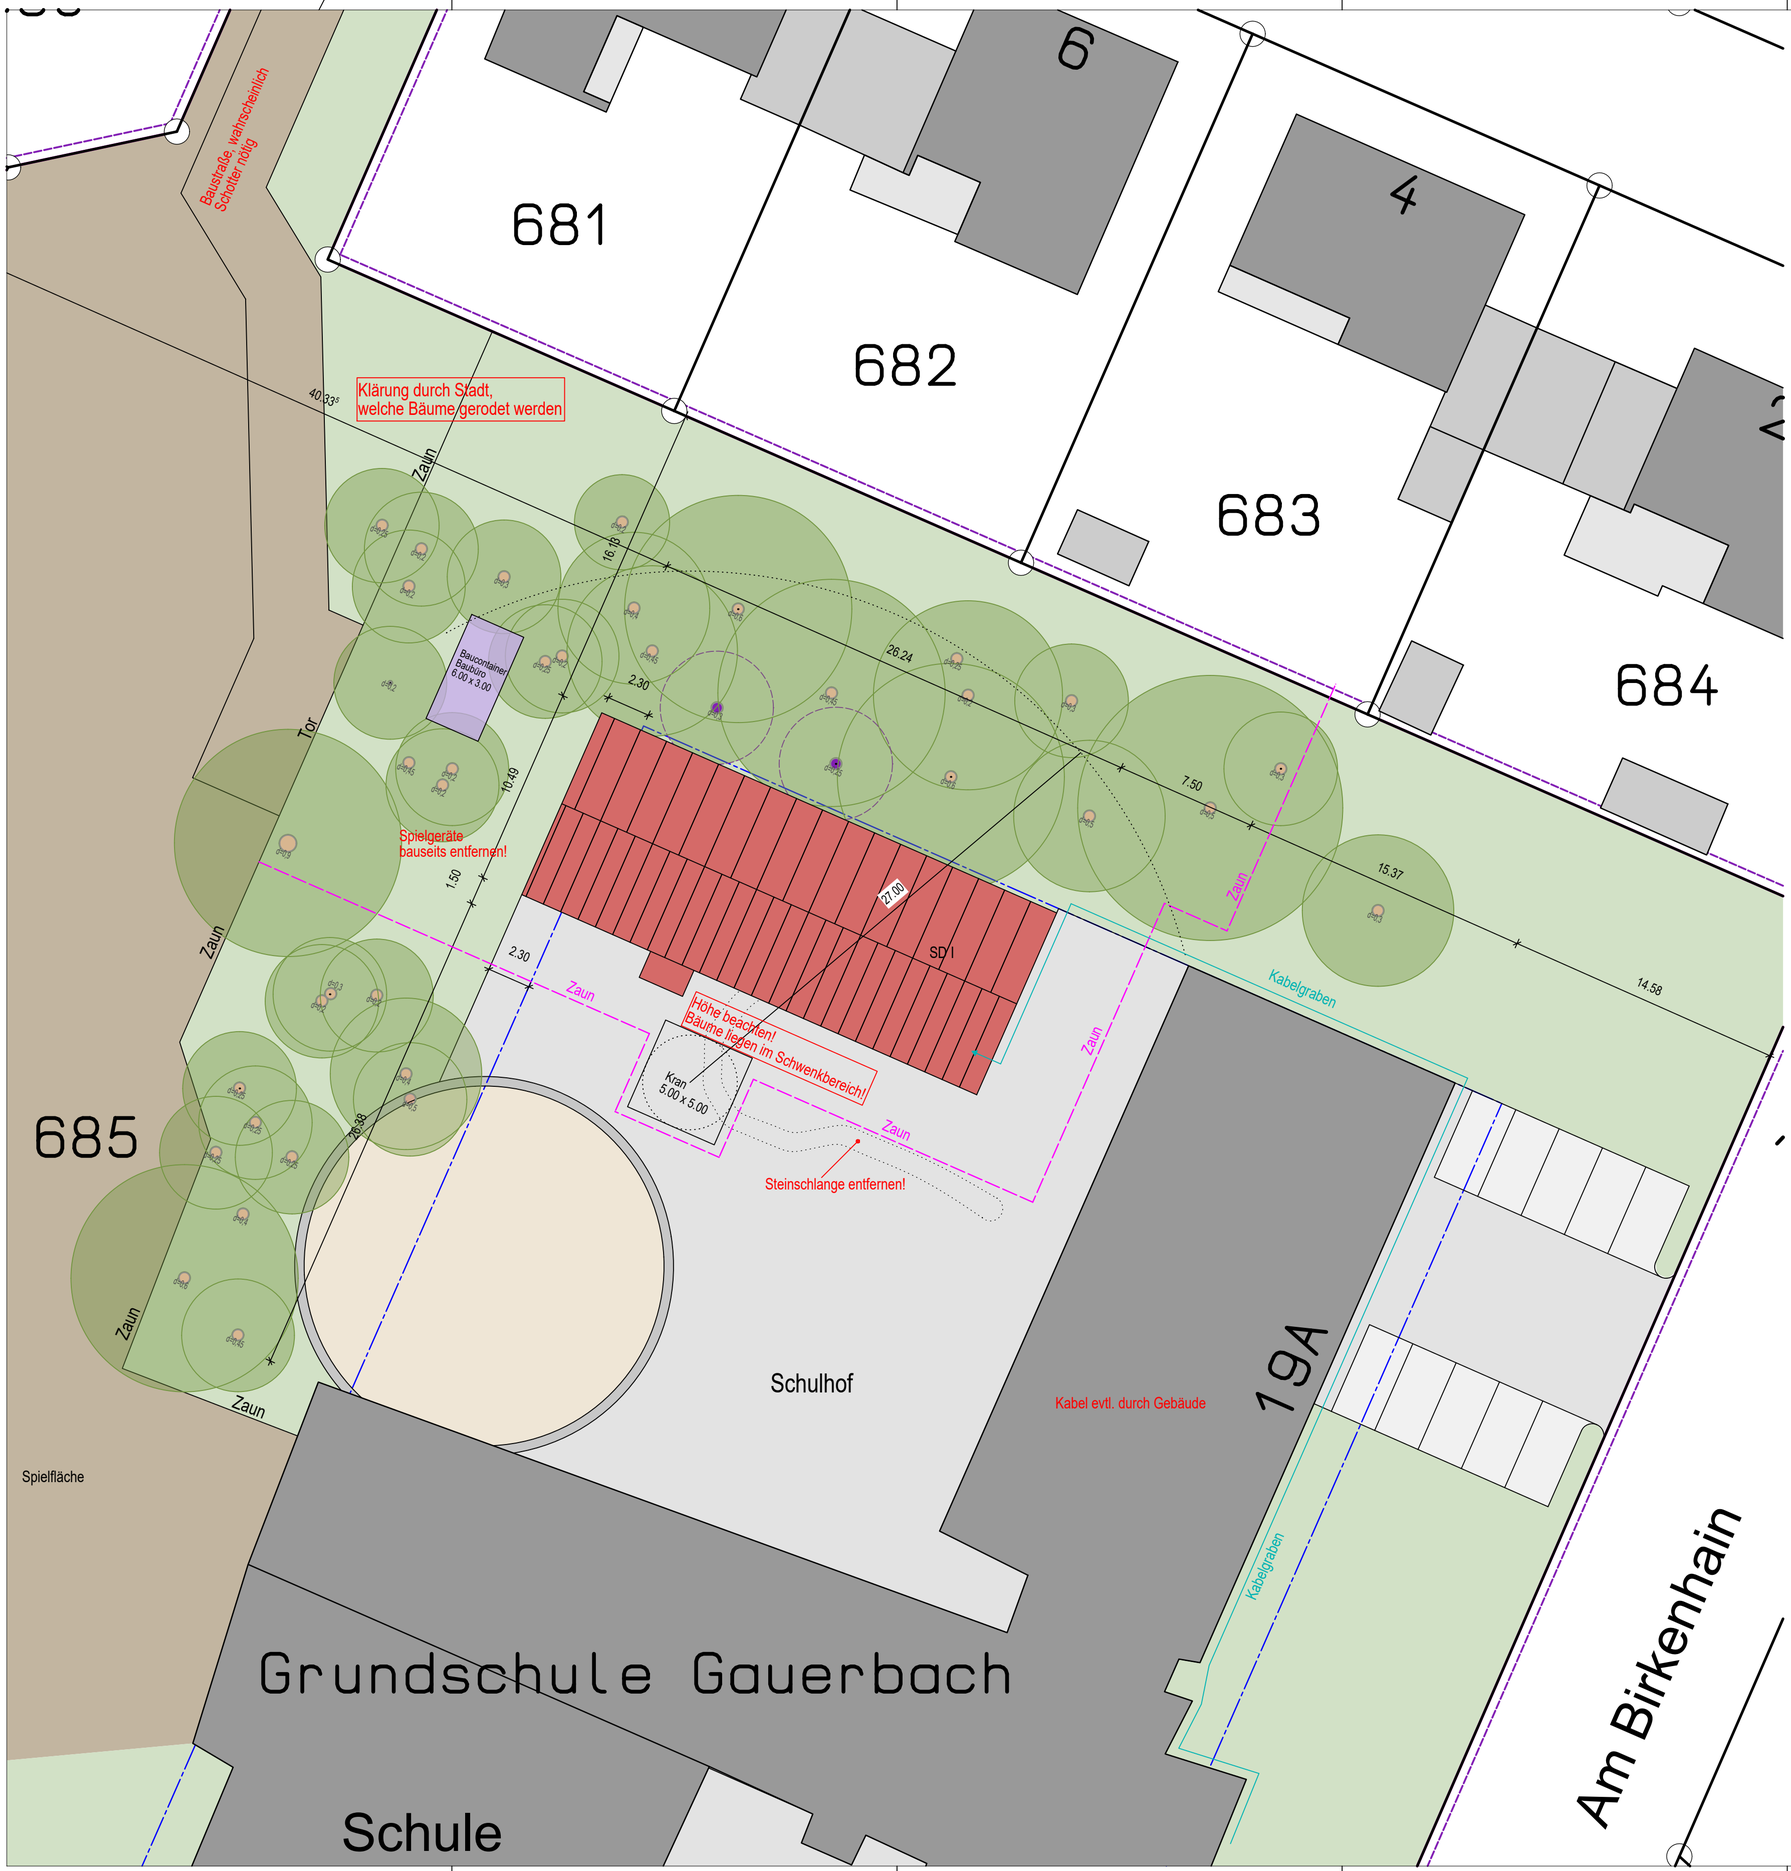


Sämtliche in den vorliegenden Zeichnungen dargestellten Maße, Abmessungen, Angaben und Darstellungen dienen der planerischen Information und stellen keine abschließende Ausführungsgrundlage dar.
Die endgültige Ausführung sowie sämtliche für die Fertigung relevanten Maße und Angaben sind ausschließlich der jeweils gültigen Werkplanung zu entnehmen!

Dies ist eine Planung am Bestand. Örtliche Beschaffenheiten können von den Architekturplänen abweichen.
Sämtliche für das Gewerk relevante Abmessungen und Gegebenheiten sind durch den Unternehmer eigenverantwortlich vor Ort zu prüfen. Abweichungen sind der Projektleitung unverzüglich mitzuteilen.

Legende

Bestandsbaum

zu fällender Baum aufgrund Ortstermin mit der unteren Naturschutzbehörde

Brüstungshöhen beziehen sich auf O.K.FFB !
Sämtliche Maße sind vom Unternehmer eigenverantwortlich zu prüfen !
Bei Differenzen zwischen Statikplänen und Architektenplänen gelten die Architektenpläne nicht ohne Rücksprache !

Bauvorhaben:
Neubau einer Mensa
(Grundschule Gauerbach)

Bauherr:
Stadt Lingen (Ems)
Elisabethstraße 14-16
49808 Lingen

Bauort:
Am Birkenhain 19A
49811 Lingen

Baustelleneinrichtung

Vorabzug Prüfung Freigabe

Planart	Blatt Nr.	Index	Maßstab	Datum
A	01.2	-	1:200	14.10.2026

E (Entwurf) **BA** (Bauantrag) **A** (Ausführung) **D** (Detail) **B** (Bestand)

Plotdatum: 06.11.2026

H/B = 500 / 680 (0.34m²)

Allplan 2025