
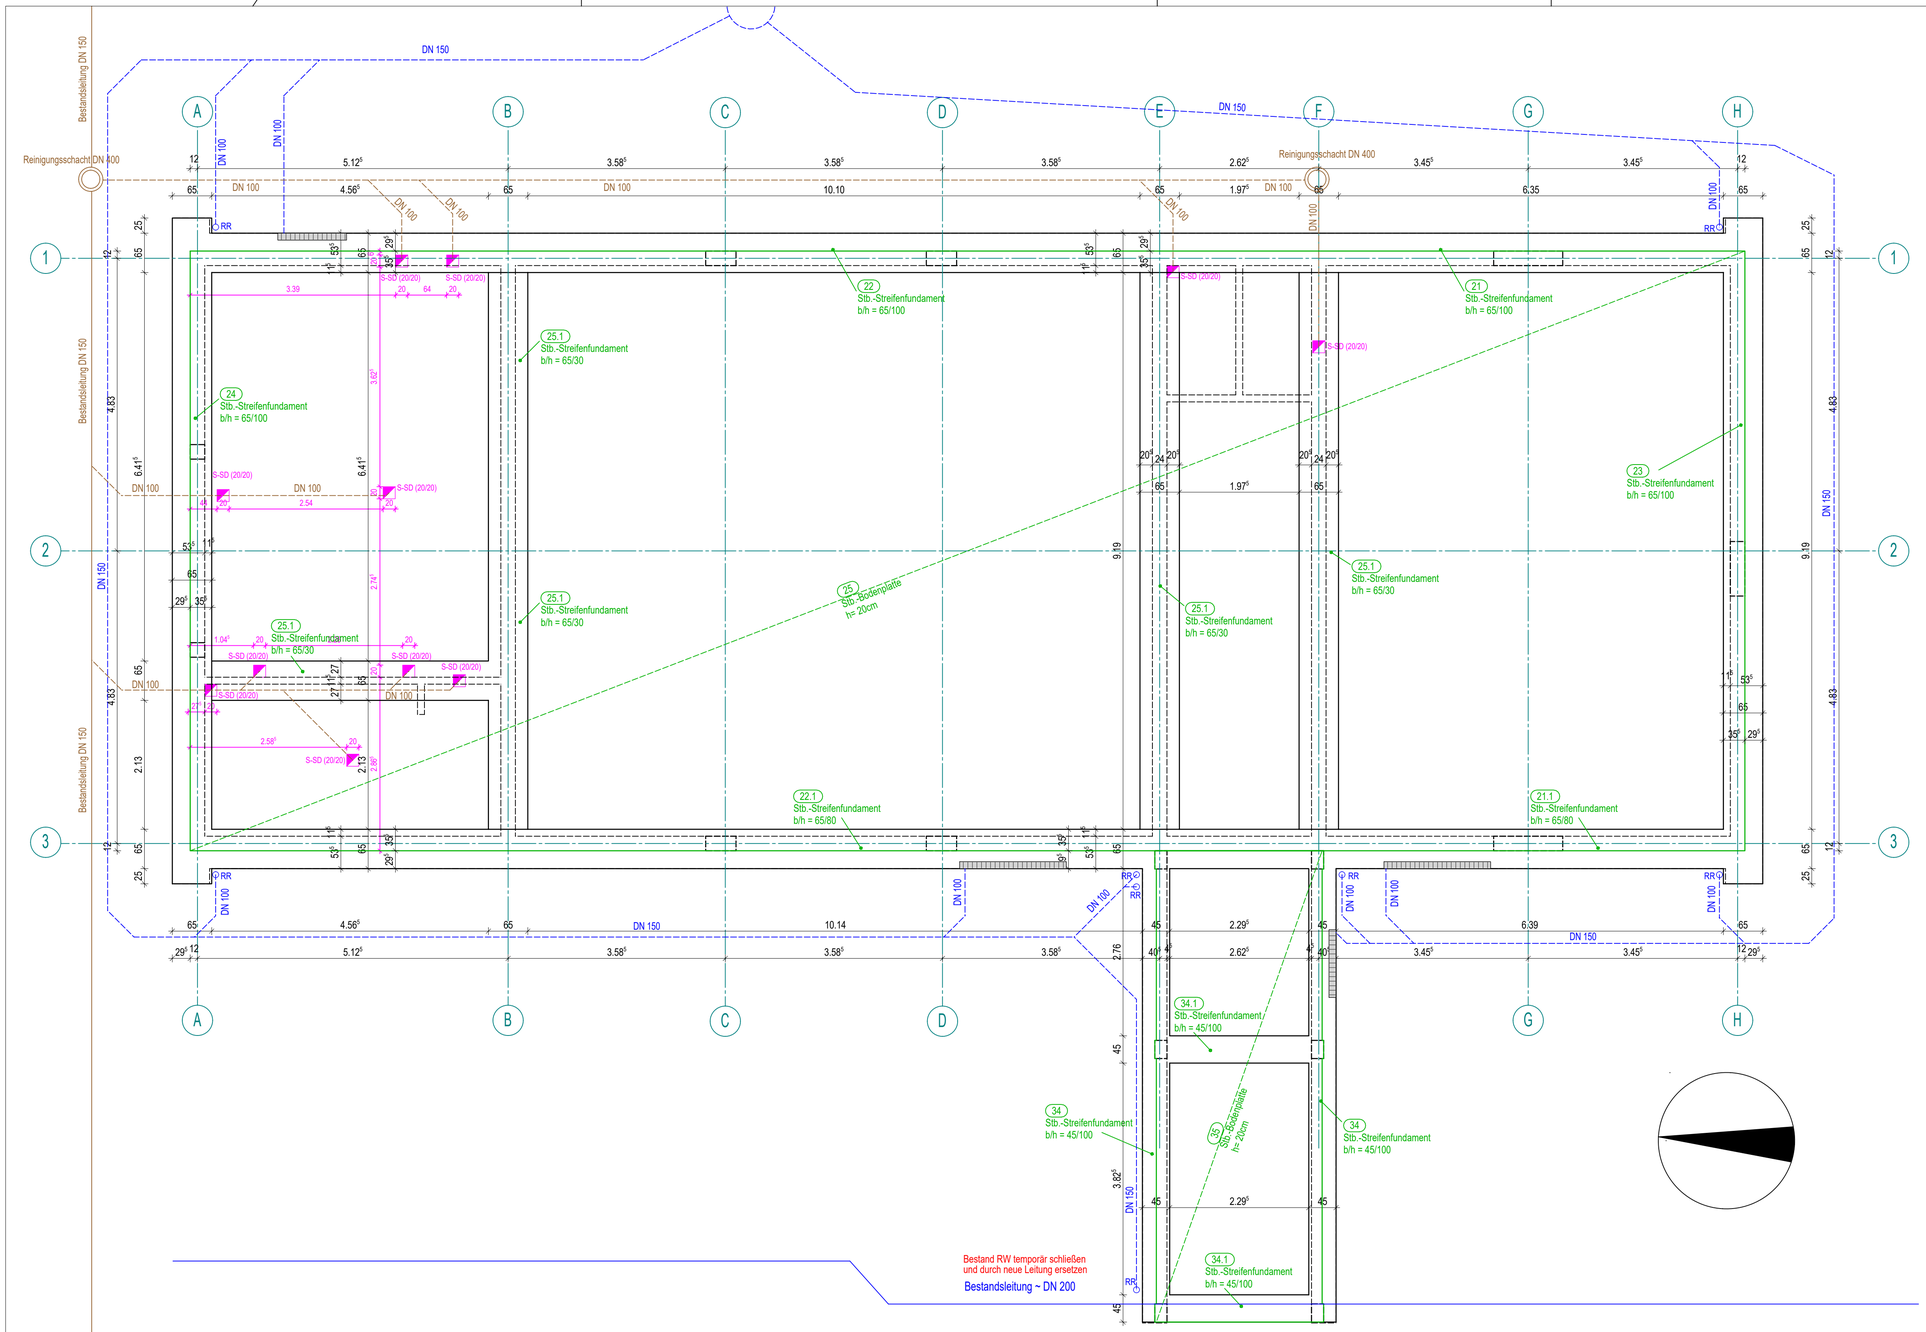


Dies ist eine Planung am Bestand. Örtliche Beschaffenheiten können von den Architekturplänen abweichen.
Sämtliche für das Gewerk relevante Abmessungen und Gegebenheiten sind durch den Unternehmer eigenverantwortlich vor Ort zu prüfen. Abweichungen sind der Projektleitung unverzüglich mitzuteilen.

Sämtliche in den vorliegenden Zeichnungen dargestellten Maße, Abmessungen, Angaben und Darstellungen dienen der planerischen Information und stellen keine abschließende Ausführungsgrundlage dar.
Die endgültige Ausführung sowie sämtliche für die Fertigung relevanten Maße und Angaben sind ausschließlich der jeweils gültigen Werkplanung zu entnehmen!

Legende - Entwässerung

- Schmutzwasser - neu
- Schmutzwasser - Bestand
- Regenwasser - neu
- Regenwasser - Bestand
- Gas - neu
- Gas - Bestand

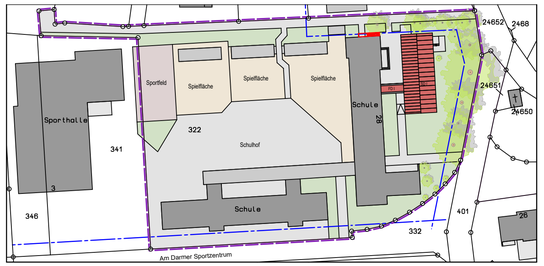

Brüstungshöhen beziehen sich auf O.K.FFB !
Sämtliche Maße sind vom Unternehmer eigenverantwortlich zu prüfen !
Bei Differenzen zwischen Statikplänen und Architektenplänen gelten die Architektenpläne nicht ohne Rücksprache !

Bauvorhaben:

Neubau einer Mensa und einer Fluchttreppe
(Grundschule Darme)

Bauherr:

Stadt Lingen (Ems)
Elisabethstraße 14-16
49808 Lingen

Bauort:

An der Kapelle 28
49809 Lingen

Fundamentplan

Vorabzug Prüfung Freigabe

Planart	Blatt Nr.	Index	Maßstab	Datum
A	12	-	1:50	09.10.2026

E (Entwurf) **BA** (Bauantrag) **A** (Ausführung) **D** (Detail) **B** (Bestand)

Plotdatum: 06.11.2026

H/B = 450 / 850 (0.38m²)

Allplan 2025