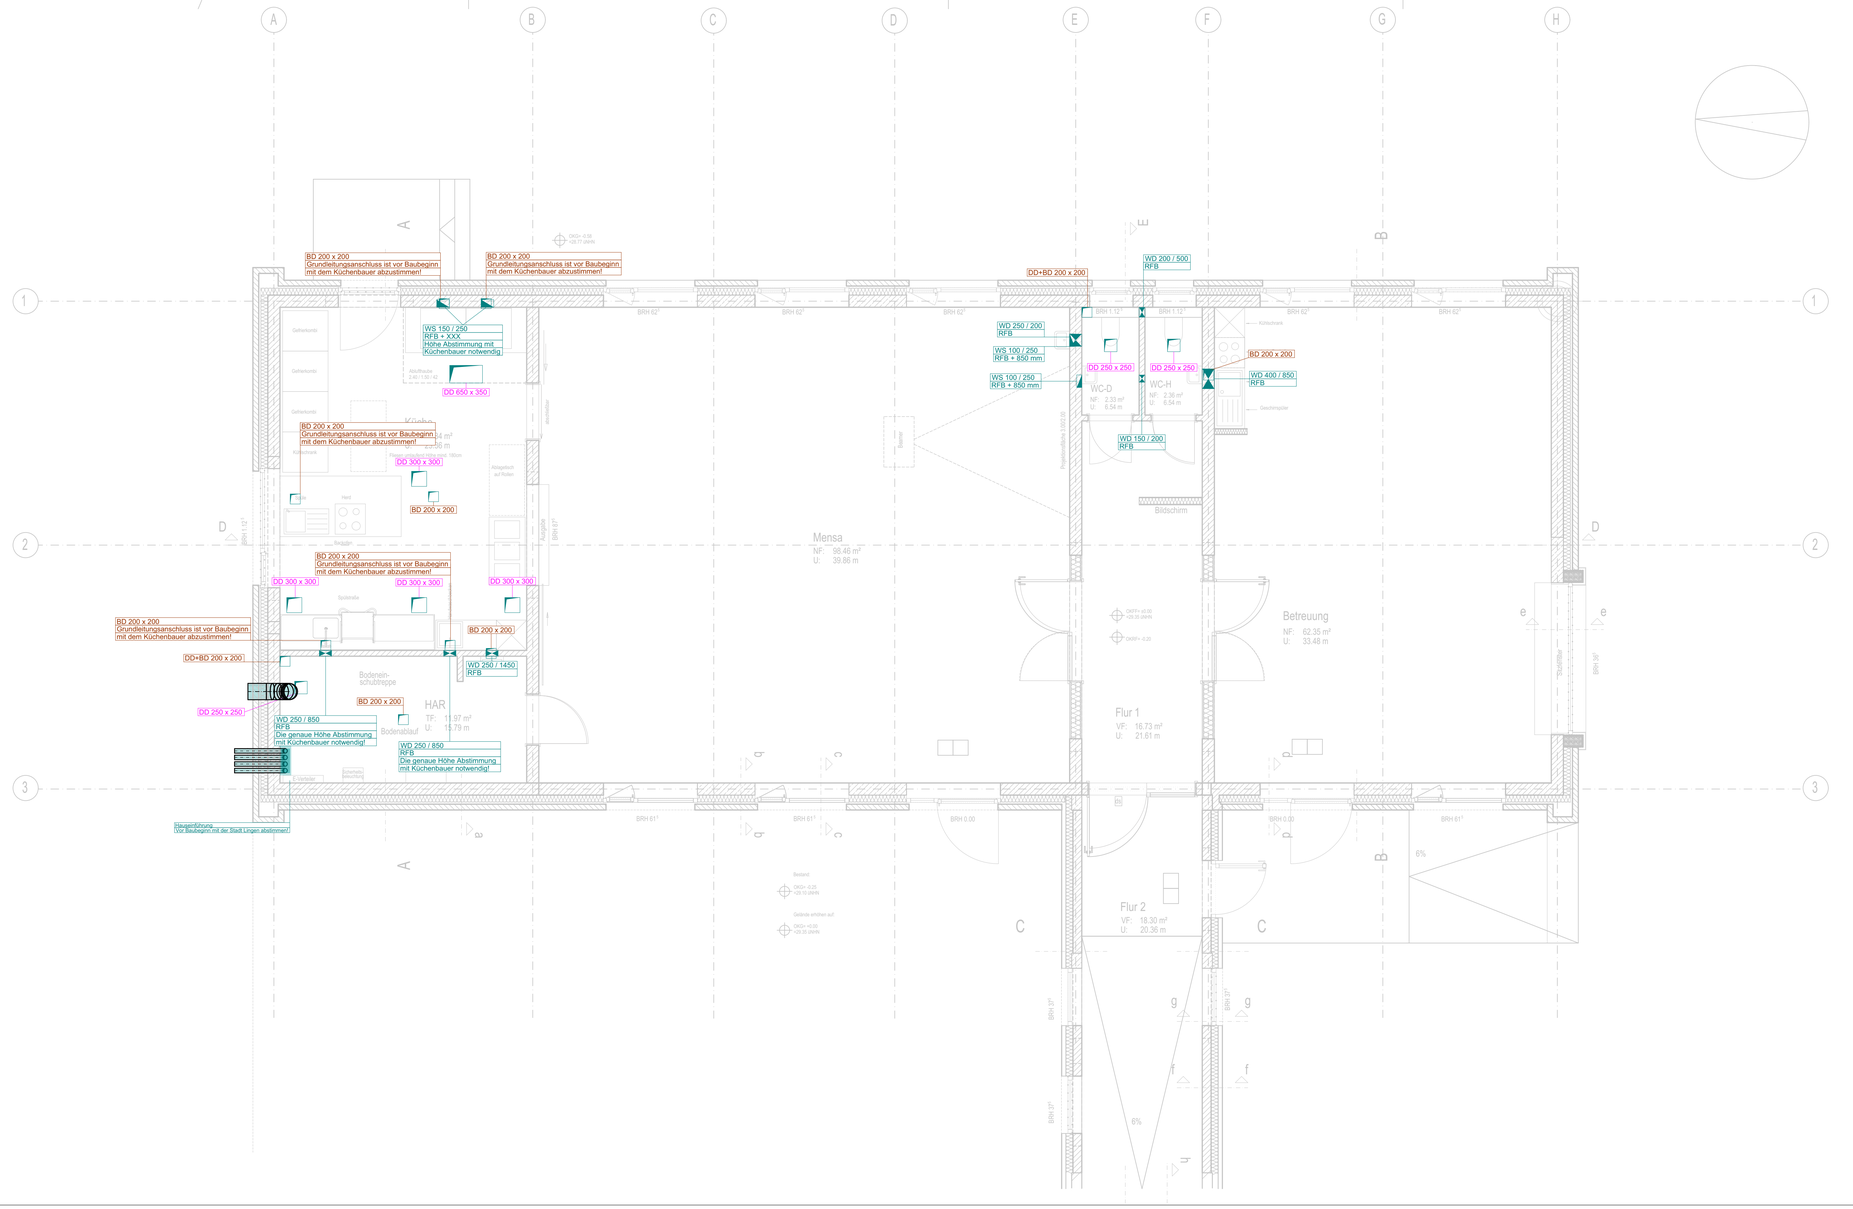


Legende Schlitz und Durchbruch

Beschrifter Zeile 1
Beschrifter Zeile 2

Position
Positionsangaben in mm

RFB	= Oberkante Rohfussboden
FFB	= Oberkante Fertigfussboden
UKD	= Unterkante Decke

Durchbruchsart / Größe
Größenangaben in mm

BD	= Bodendurchbruch (B/L)
DD	= Deckendurchbruch (B/L)
WS	= Wandschlitz (B/T)
WD	= Wanddurchbruch (B/H)
KB	= Kernbohrung/Futterrohr
	= Kernbohrung Decke
	= Kernbohrung Boden

farbcodierung

- Regenwasser
- Schmutzwasser
- Lüftung
- Heizung
- Sanitär Trinkwasser
- Elektro
- Allgemein

Notwendige Vorwand
Waschtisch: min 15cm
Dusche: min. 10cm
WC: min. 20cm

Trockenbauwand

AUSFÜHRUNGSPLANUNG

Planverfasser:	Architekt:	Bauherr:
	Liedtke Architekten Wilhelmstraße 53 49808 Lingen	Stadt Lingen (EMS) Elisabethstraße 14-16 49808 Lingen (Ems)

Projekt:	**Grundschule in Lingen** Neubau Mensa An der Kapelle 28, 49809 Lingen Darme	**Zeichg.-Nr.:**	**2026-027 - 02 SuD - 01 EG**
		Maßstab:	**1:50**
		Index:	**D**
Planinhalt:	**Erdgeschoss** Schlitz und Durchbruchsplan	**Planstand:**	**28.09.2026**
		Stand Arch.:	**28.09.2026**
		Bearbeitet:	**DS/TP**

© - Die Inhalte dieses Zeichnungen und Berechnungen sind urheberrechtlich geschütztes geistiges Eigentum. Eine Verwendung oder das Duplizieren ist nur mit schriftlichem Einverständnis möglich.