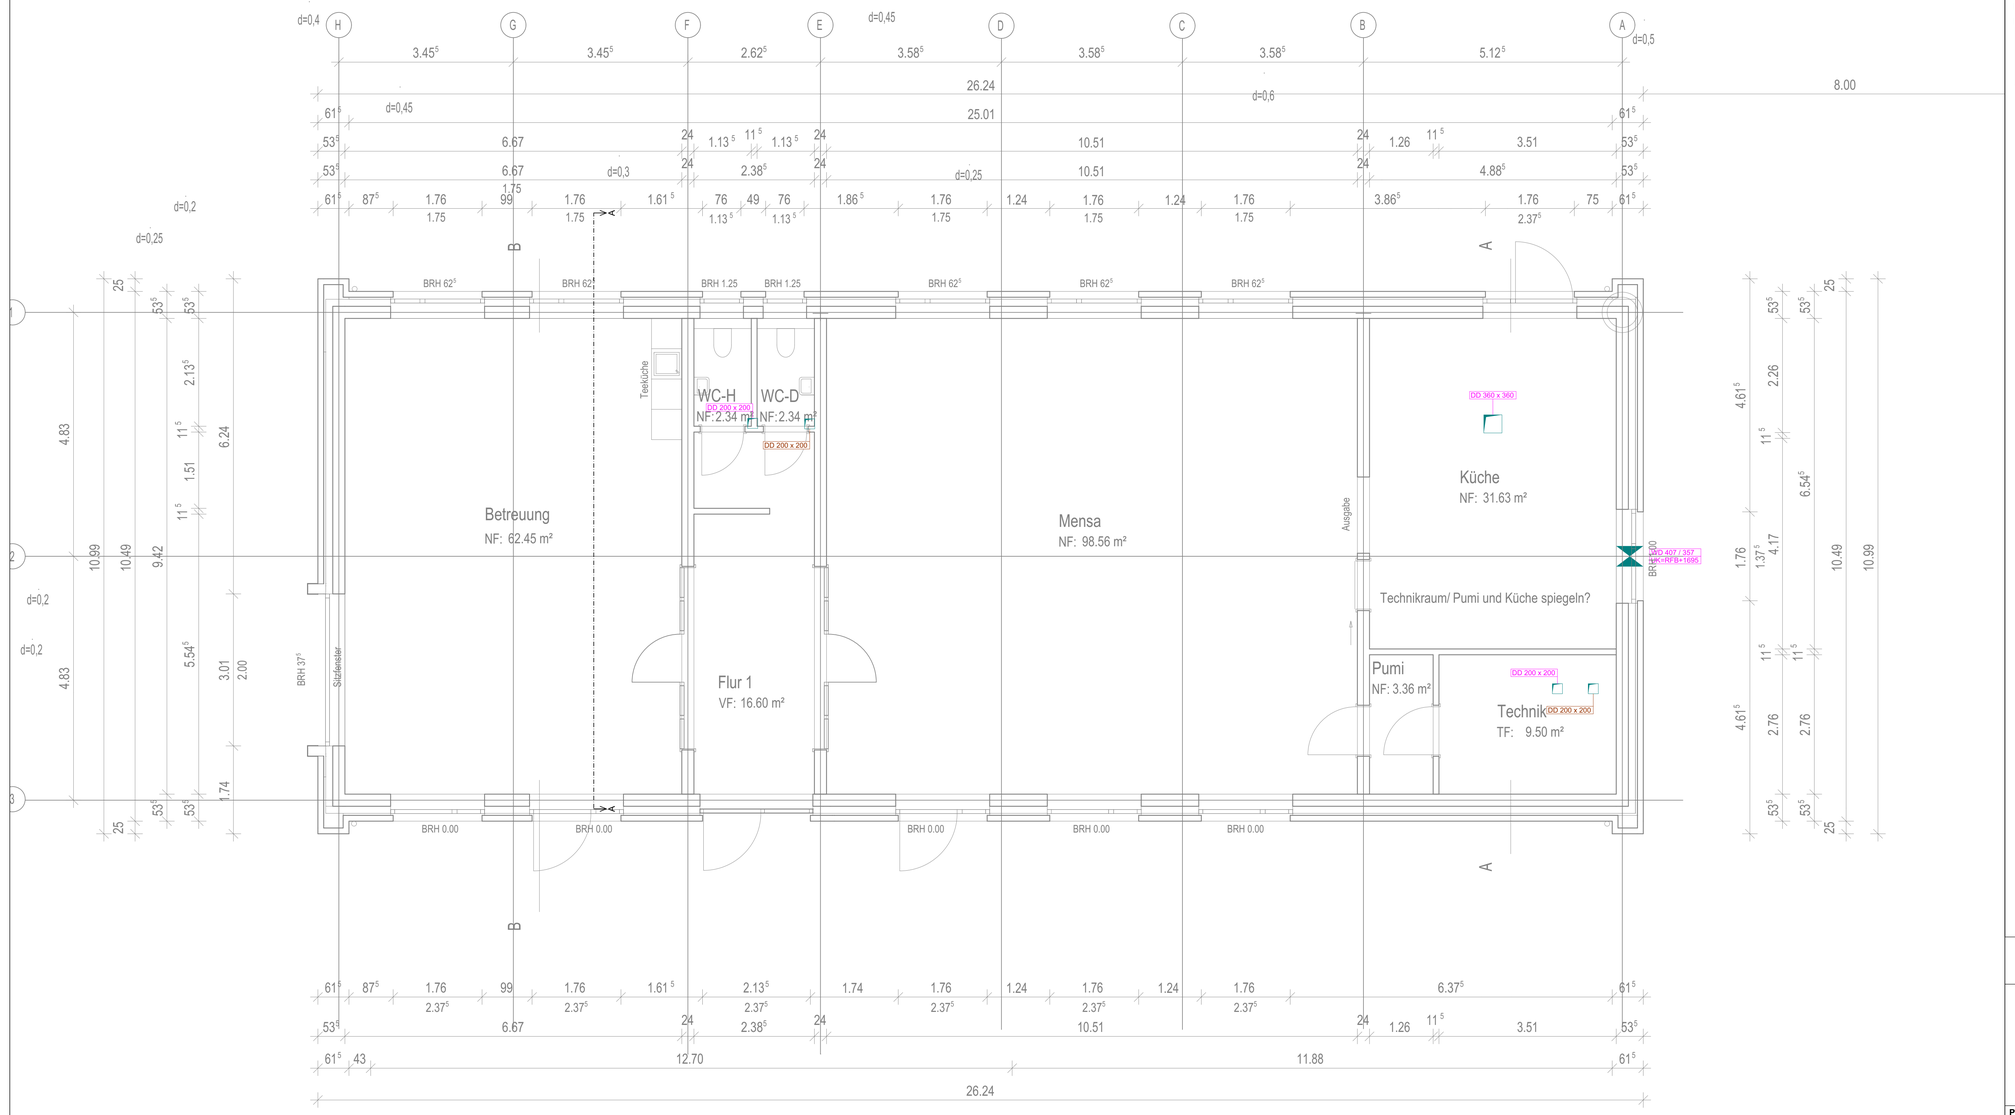


Legende Schlitz und Durchbruch

Beschrifter Zeile 1
Beschrifter Zeile 2

Position
Positionsangaben in mm

- RFB = Oberkante Rohfussboden
- FFB = Oberkante Fertigfussboden
- UKD = Unterkante Decke

Durchbruchsart / Größe
Größenangaben in mm

- BD = Bodendurchbruch (B/L)
- DD = Deckendurchbruch (B/L)
- WS = Wandschlitz (B/T)
- WD = Wanddurchbruch (B/H)
- KB = Kernbohrung/Futterrohr
- = Kernbohrung Decke
- = Kernbohrung Boden

farbcodierung

- Regenwasser
- Schmutzwasser
- Lüftung
- Heizung
- Sanitär Trinkwasser
- Elektro
- Allgemein

Notwendige Vorwand
Waschtisch: min 15cm
Dusche: min. 10cm
WC: min. 20cm

Trockenbauwand

AUSFÜHRUNGSPLANUNG

Planverfasser:	Architekt:	Bauherr:
	LIEDTKE ARCHITEKTEN Wilhelmstraße 53 49872 Lingen	Stadt Lingen Ems Elisabethstraße 14-16 490808 Lingen

Projekt:	**Grundschule Gauerbach** Neubau Mensa Am Birkenhain 19A, 49811 Lingen	**Zeichg.-Nr.:**	**2026-047 - 02 SuD - 02 SB**
		Maßstab:	**1:50**
		Index:	**B**
Planinhalt:	**Spitzboden** Schlitz und Durchbruchsplan	**Planstand:**	**28.09.2026**
		Stand Arch.:	**29.06.2026**
		Bearbeitet:	**DS/TP**

© - Die Inhalte dieser Zeichnungen sind urheberrechtlich geschützt gemäß Eigentum. Eine Verwendung oder das Duplizieren ist nur mit schriftlichem Einverständnis möglich.