


Sonnenschutzverglasung
g-Wert = 0,26

Innenliegend (z.B.Integral Master projektspezifisch)
FC-Wert = 0,37


Sonnenschutzverglasung
g-Wert = 0,40

Außenliegender Screen (z.B.Warema projektspezifisch)
FC-Wert = 0,20

SÜDOST

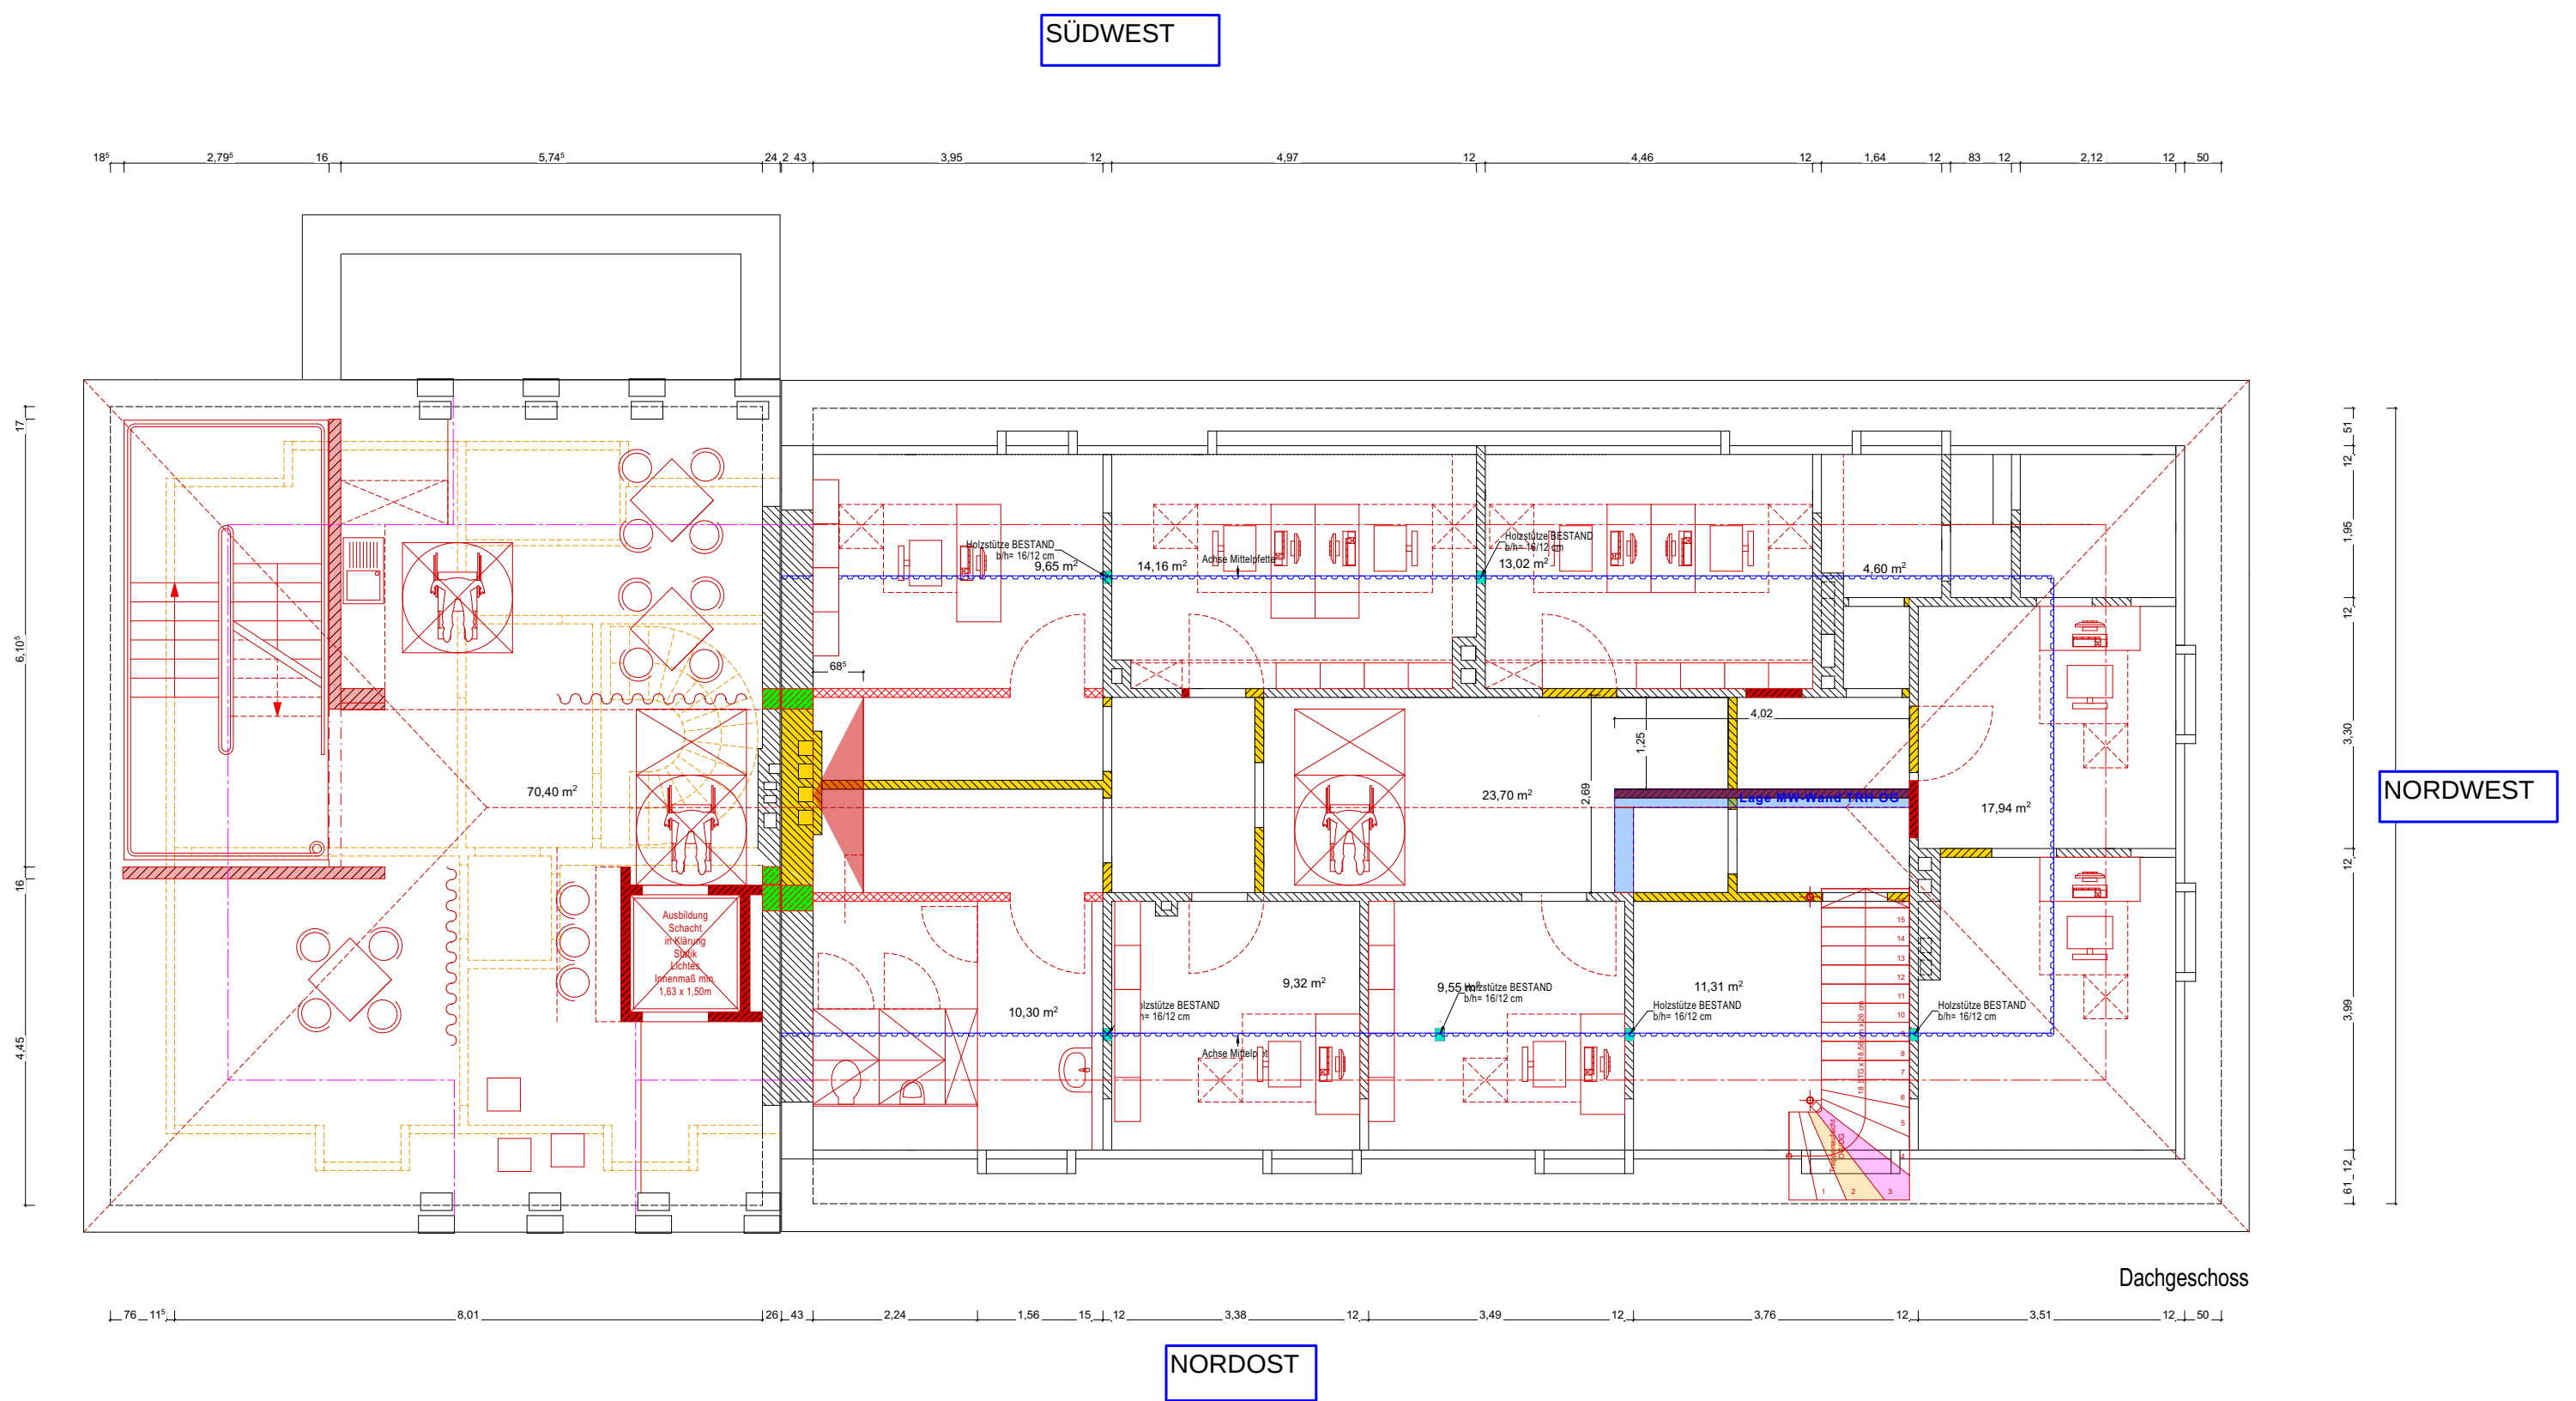

SÜDOST

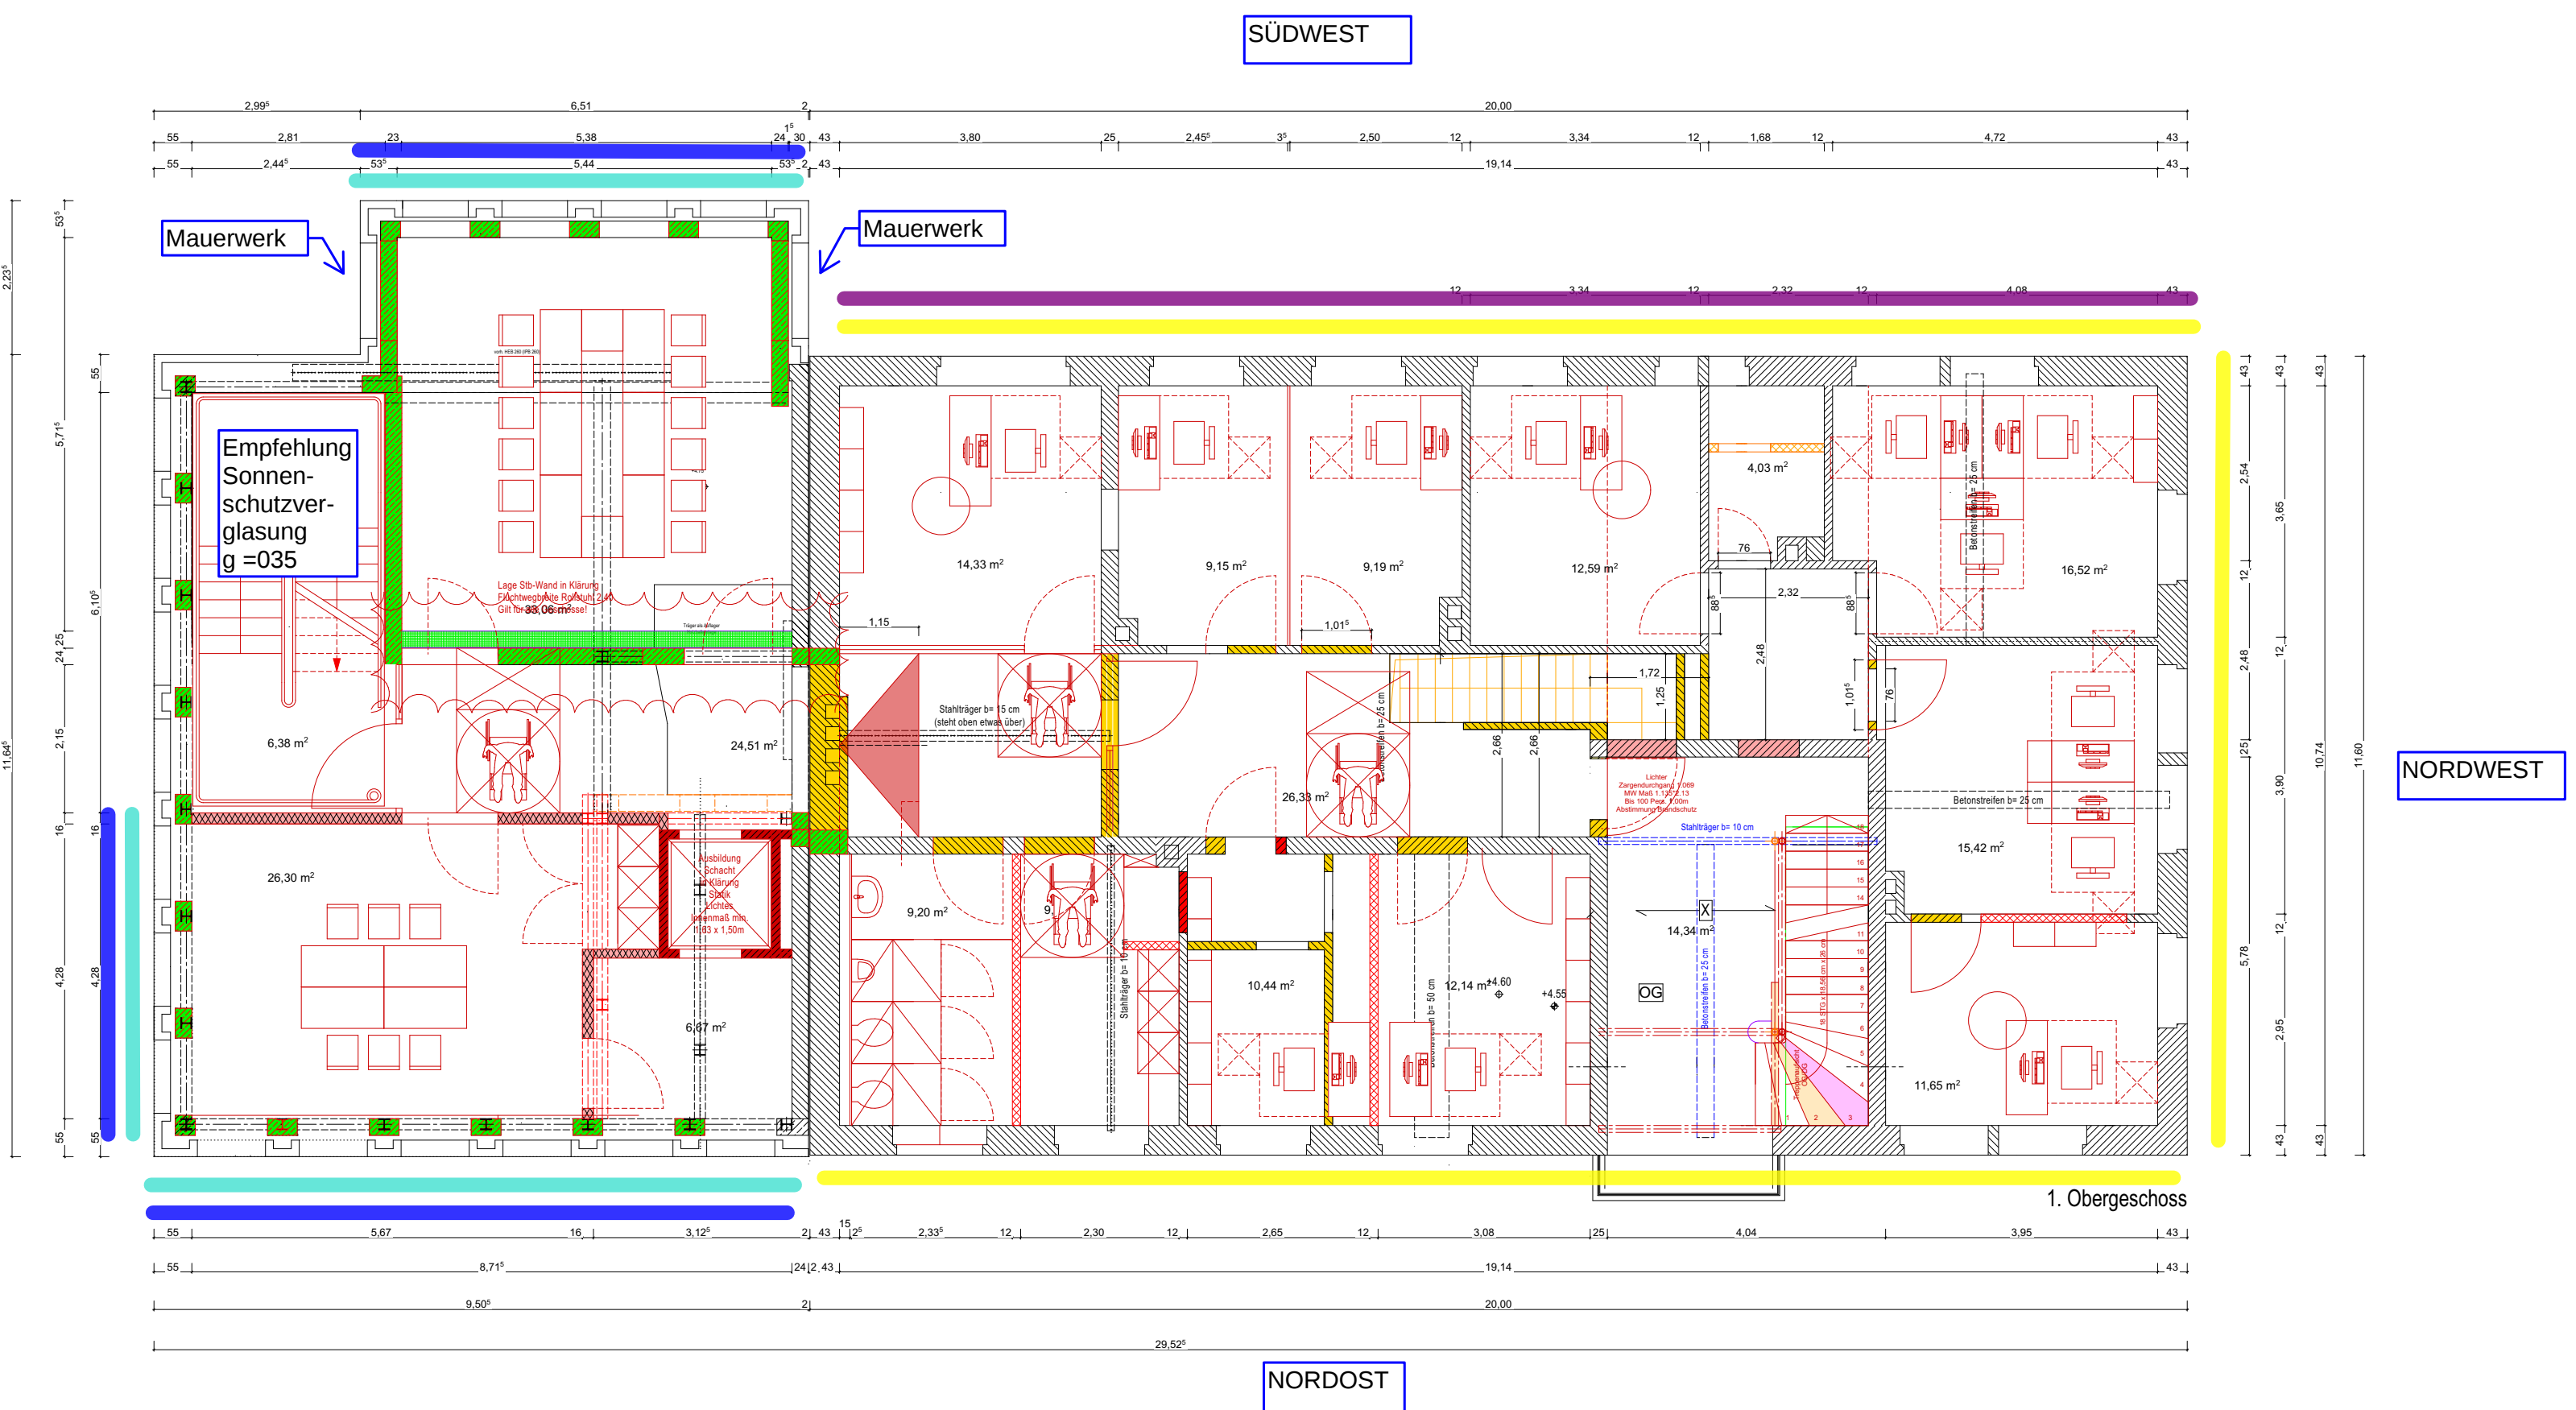



Sonnenschutzverglasung
g-Wert = 0,26

Innenliegend (z.B.Integral Master projektspezifisch)
FC-Wert = 0,37

Sonnenschutzverglasung
g-Wert = 0,40

Außenliegender Screen (z.B.Warema projektspezifisch)
FC-Wert = 0,20

SÜDOST

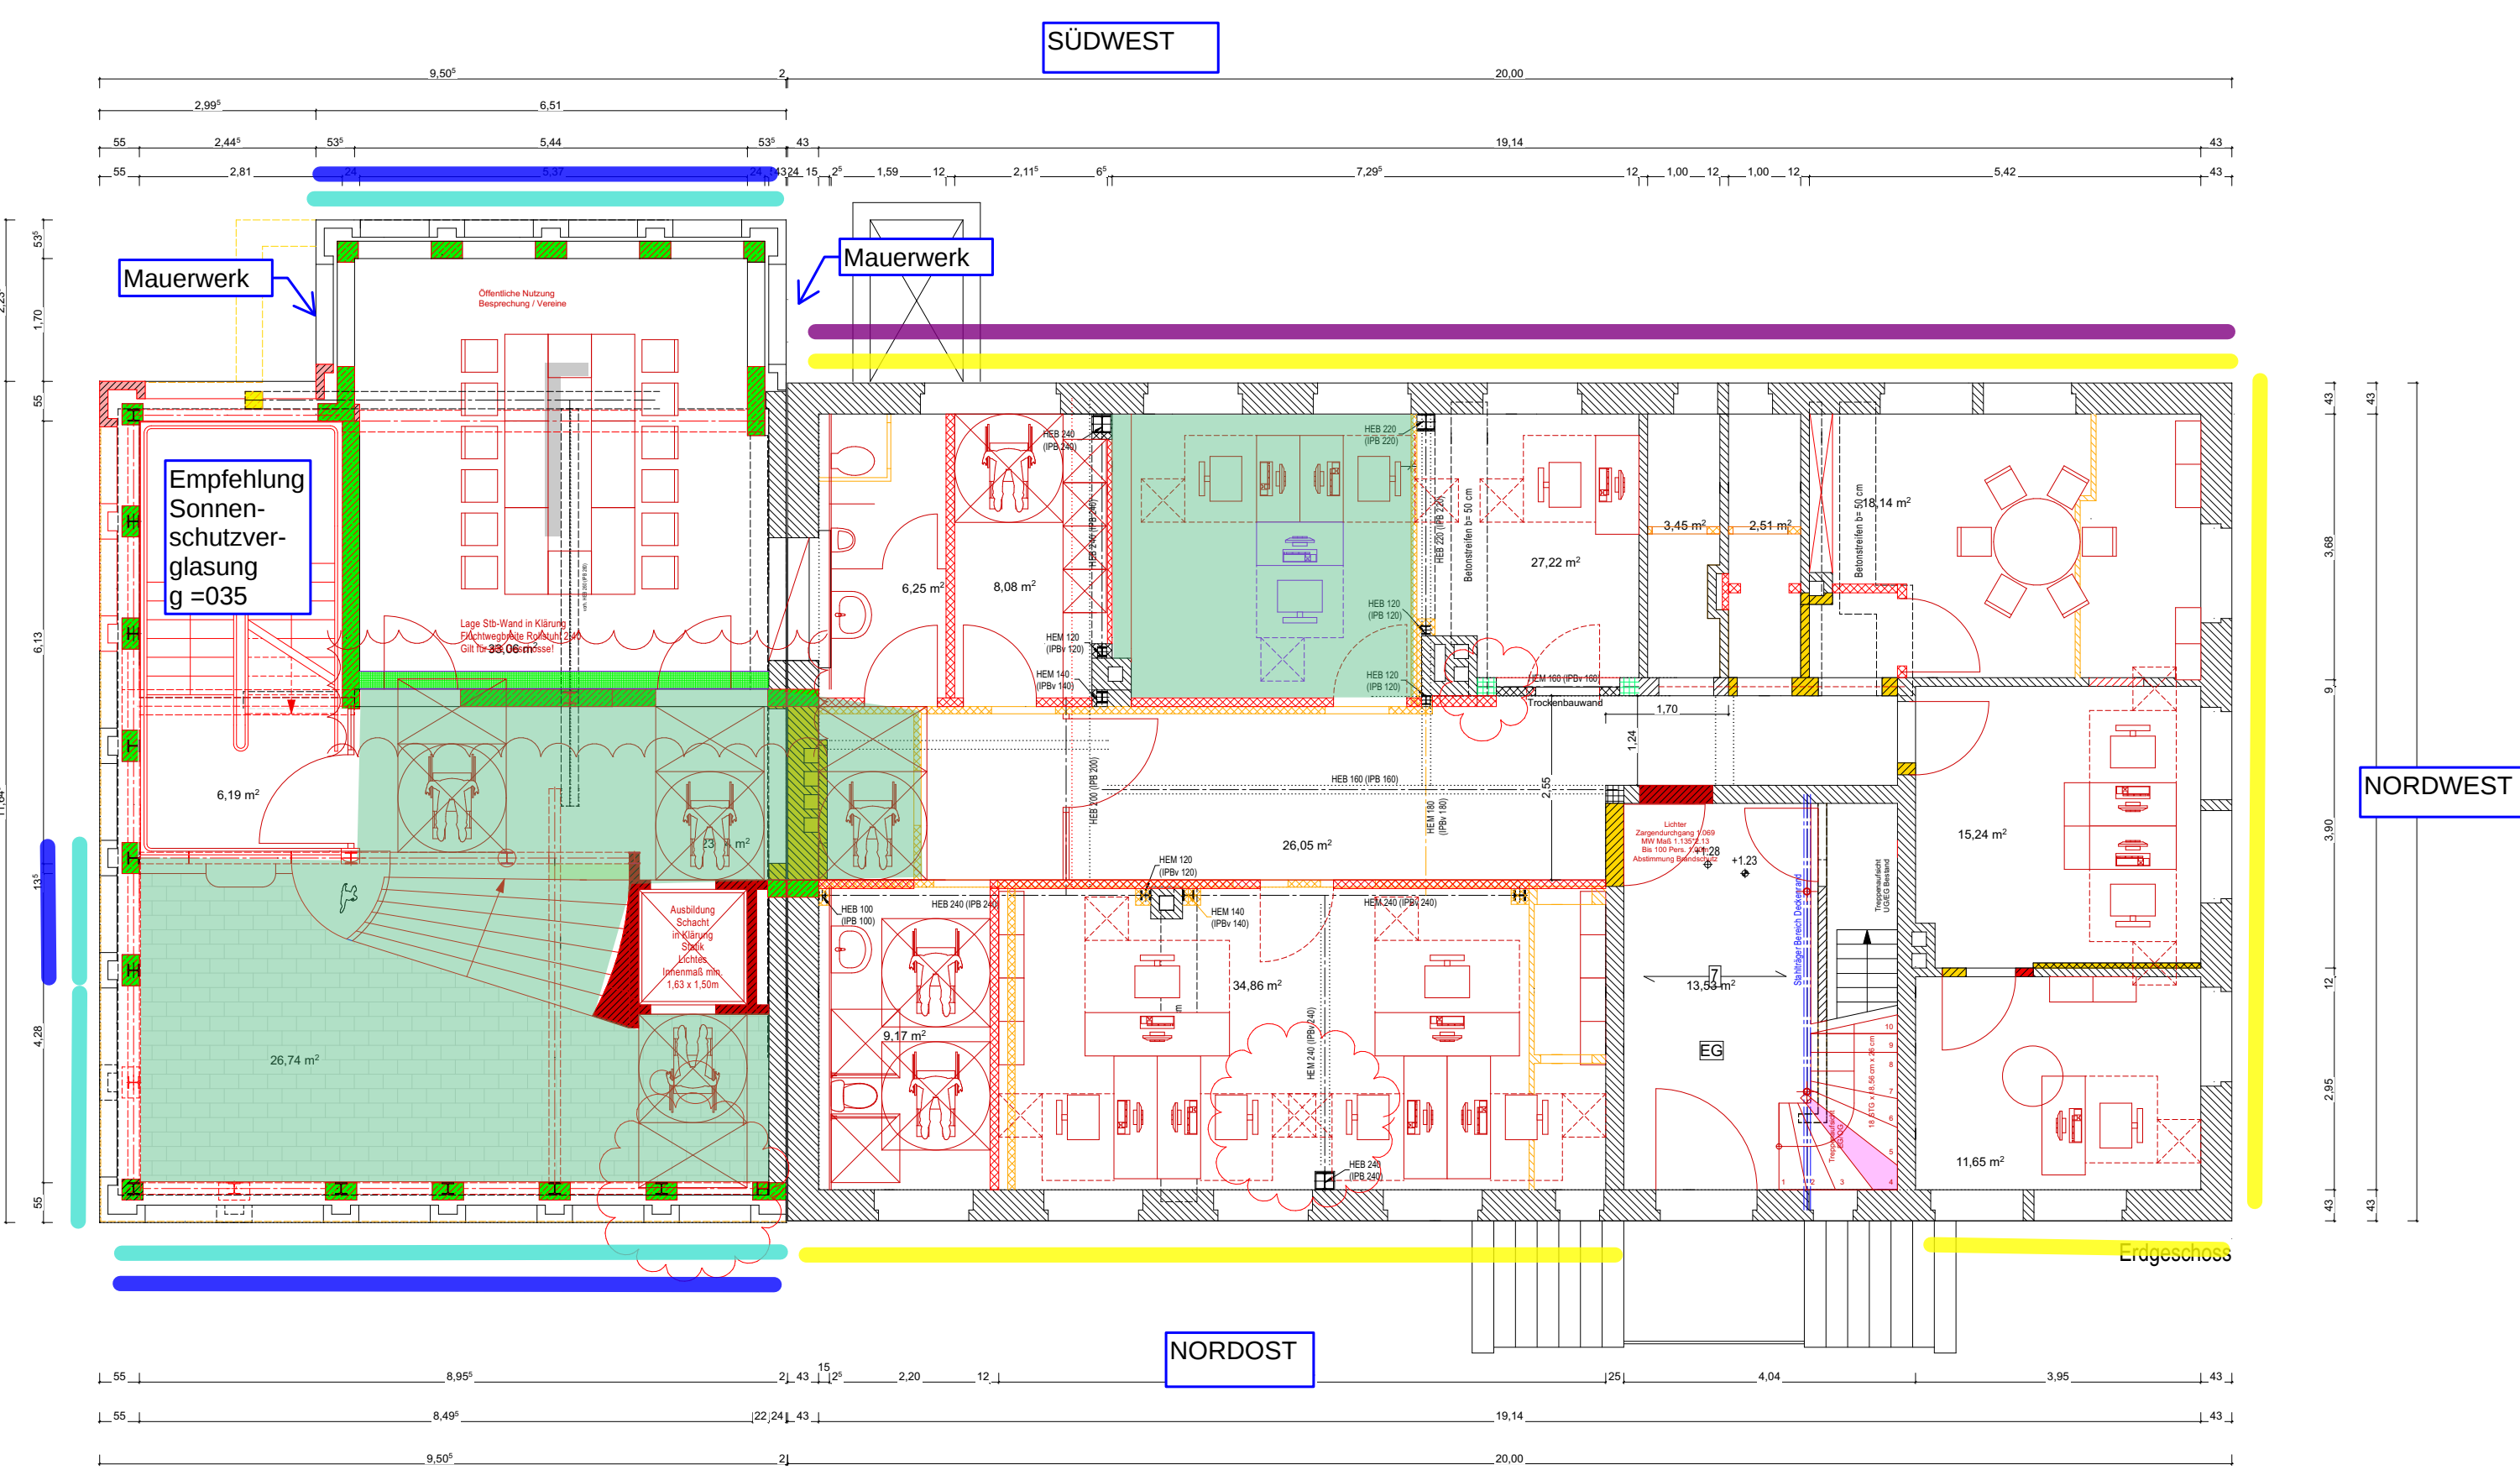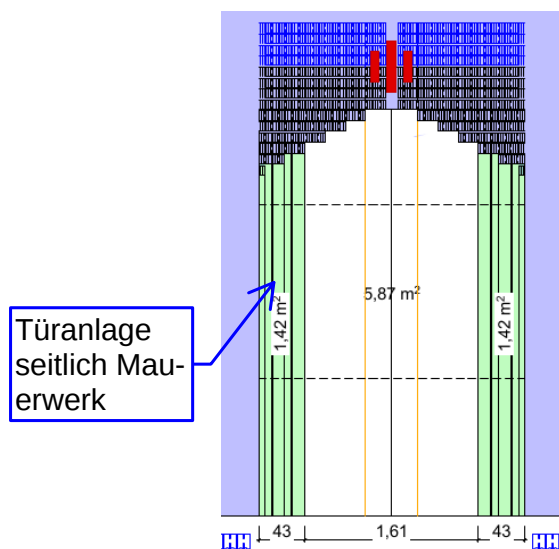

▽ = OK Fertigbau
△ = UK Fertigbau
▼ = OK Rohbau
▲ = UK Rohbau

Deckendurchbruch
Wanddurchbruch
Bodenschlitz
Bodendurchbruch

Abbruch

S = Sanitär
H = Heizung
E = Elektro
L = Lüftung
G = Gas

FD = Fundamentdurchbruch
FA = Fundamentaussparung
FS = Fundamentschlitz
WD = Wanddurchbruch
WA = Wandaussparung
WS = Wandschlitz senkrecht

WW = Wandschlitz waagrecht
DD = Deckendurchbruch
DA = Deckenaussparung
DS = Deckenschlitz
FBS = Fußbodenschlitz
FBA = Fußbodenaussparung

Sämtliche Maße sind vom Unternehmer eigenverantwortlich am Bau zu prüfen.
Alle Werkpläne sind nur in Verbindung mit den gültigen Schnitt- und Bewehrungsplänen des Tragwerks zu lesen, sowie den Durchbruchplänen der Fachingenieure gültig und/oder den ergänzenden Angaben.
Detaillierungen sind nach Angabe Tragwerkspläne auszuführen.
Der Ausführende ist verpflichtet, den Auftraggeber auf etwaige Unstimmigkeiten der Ausführungsbedingungen hinzuweisen (VOB, § 3.3).

Übersichten Sommerlicher Wärmeschutz

± 0,00 = #Höhe m üNN = OK FFB EG

BAUVORVABEN:
Umbau, Teilabbruch und Sanierung des Rathausesgebäude

AUFTRAGGEBER:
Stadt Lingen Ems
Elisabethstraße 14-16
49808 Lingen Ems

STADT LINGEN EMS

Maßstab
1:1,77, 1:1,76

Blattgröße
1189x841 A0

Datum

Planentsteller

VORABZUG NICHT ZUR AUSFÜHRUNG FREIGEBEN