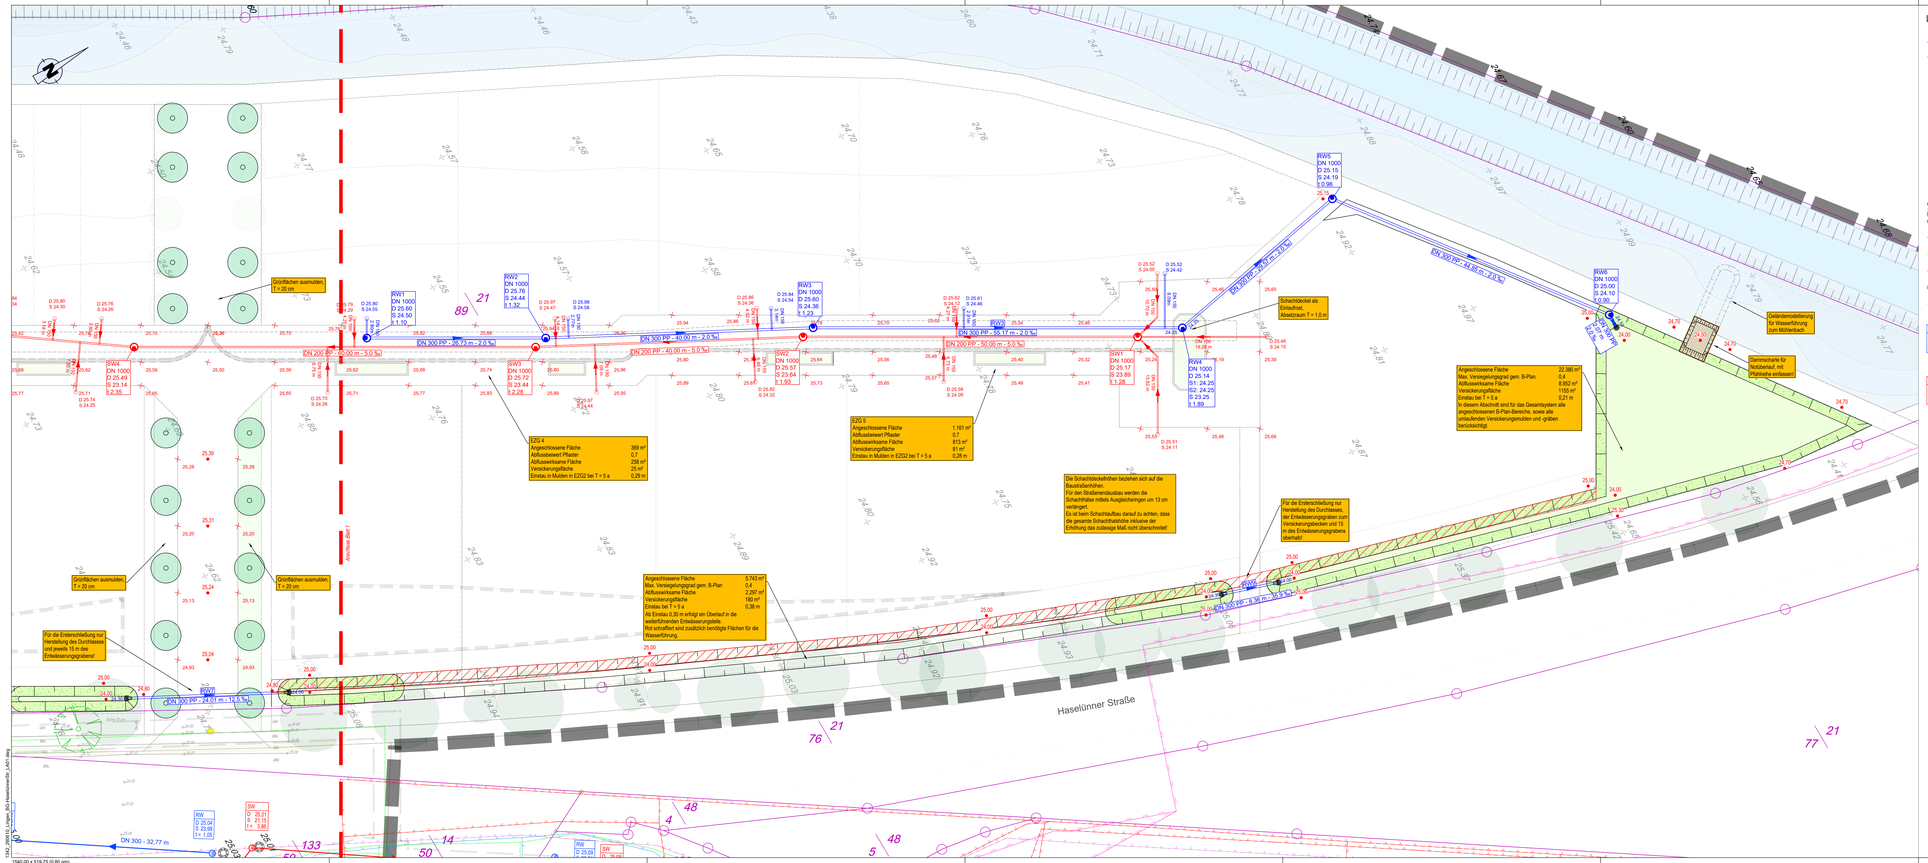


## Legende [Bestand]

- Kataster
- Höhenschichtlinien
- Trigonometrischer Punkt
- Lage-/Höhenfestpunkt
- Grenzstein
- Ortseingangsschild
- Einzelbaum
- Vorschriftzeichen
- Denkmal
- SW-/RW-Schacht
- Durchlass
- Gasprüfst.
- Briefkasten
- Straßensäule
- Vermessung
- Straßenverlauf 50x50
- Straßenverlauf 30x50
- Wasserschieber
- Oberflurhydrant
- Unterflurhydrant
- Gasschieber
- Leitpfeile einfach
- Hecke
- Mauer
- Ampel
- Poller
- Holzmast
- Dachfläche
- Kabel-/Schaltkasten
- Gefahrzeichen
- Leitplatt
- Kabelschacht
- Bushaltestelle
- Werbeschild
- Friedhof
- Gartenland
- Grünland
- Laubwald
- Nadelwald
- Mischwald

### vorhandene Versorgungsleitungen

*(Der Verlauf der Leitungen der Versorgungsträger wurde anhand der übergebenen Unterlagen in den Plan übernommen. Für die genaue Lage und die Vollständigkeit wird keine Gewähr übernommen. Vor Baubeginn ist der Bestand beim jeweiligen Versorgungsträger zu erkunden.)*

- Trinkwasserleitung
- Gasleitung
- Stromleitung
- Schutzrohr
- außer Betrieb
- Fernmeldeleitung
- Leitungen Straßenbeleuchtung
- Fernheizleitung
- Leerrohre / Sonstige Medien
- Glasfaser

RW D S L ± — DN - m - ‰ — RW D S L ±

SW D S L ± — DN - m - ‰ — SW D S L ±

**Regenwasserkanal**
(Angabe über Nennweite, Haltungslänge, Gefälle, Fließrichtung und Material)

**Regenwasserschachtabdeckung**
Verschlussdeckel oder Straßenablauf

**Regenwasserschacht** mit Schachtbezeichnung
(Angabe über Deckelhöhe, Sohlhöhe und Schachttiefe sowie ggf. Angabe über von der Schachttiefe abweichende Rohranschlusshöhe)

**Schmutzwasserkanal**
(Angabe über Nennweite, Haltungslänge, Gefälle, Fließrichtung und Material)

**Schmutzwasseranschlussleitung** mit Anschlussschacht

**Schmutzwasserschacht** mit Schachtbezeichnung
(Angabe über Deckelhöhe, Sohlhöhe und Schachttiefe sowie ggf. Angabe über von der Schachttiefe abweichende Rohranschlusshöhe)

## Legende [Planung]

- Grenze des räumlichen Geltungsbereiches
- Versickerungsmulde/ -graben
- Tiefbeet, nur nachrichtlich nicht Ausschreibungsbestand
- 24.00 Höhenplanung Stadt Lingen
- 24.00 Höhenplanung Planungsbüro
- Zusätzliche für Wasserführung benötigte Flächen
- Wasserbaufläche
- Muldenrinne, nur nachrichtlich nicht Ausschreibungsbestand
- Baustraße
- Pflasterzeile

**Regenwasserkanal**
(Angabe über Nennweite, Haltungslänge, Gefälle, Fließrichtung und Material)

**Regenwasserschachtabdeckung**
Verschlussdeckel oder Straßenablauf

**Regenwasserschacht** mit Schachtbezeichnung
(Angabe über Deckelhöhe, Sohlhöhe und Schachttiefe sowie ggf. Angabe über von der Schachttiefe abweichende Rohranschlusshöhe)

**Schmutzwasserkanal**
(Angabe über Nennweite, Haltungslänge, Gefälle, Fließrichtung und Material)

**Schmutzwasseranschlussleitung** mit Anschlussschacht

**Schmutzwasserschacht** mit Schachtbezeichnung
(Angabe über Deckelhöhe, Sohlhöhe und Schachttiefe sowie ggf. Angabe über von der Schachttiefe abweichende Rohranschlusshöhe)

Planungsgrundlagen:

- Bestandsvermessung (in Teilen) Stand vom 03.08.2026 von Büro Gladen Ingenieure
- B-Plan 28_56_04_B PLAN Zwischen Mühlentauch und Haselünner Straße.dwg) Stand vom 01.07.2026
- Kanalbestand (Bereich Haselünner Straße-001.pdf) Stand vom 10.06.2026

Tiefbeete und Muldenrinnen sind im Plan nur nachrichtlich dargestellt und nicht Bestandteil der Ausschreibung!

Sämtliche Maße sind vom Ausführenden vor Ausführungsbeginn eigenverantwortlich zu prüfen.
Abweichungen von dieser Zeichnung sind der Bauleitung zu melden!
Der Ausführende ist verpflichtet, den Auftraggeber auf etwaige Unstimmigkeiten der Ausführungsunterlagen hinzuweisen.
Die Höhen sind vor Baubeginn vor Ort zu prüfen.
Die Versorgungsleitungen nur nachrichtlich dargestellt. Diese sind vor Baubeginn gesondert anzufragen und die Lage vor Ort zu prüfen.

Übersichtskarte 1:10.000




# - Ausführungsplanung -

| Index | Art der Änderung | Datum | Namen |
|---|---|---|---|
| | | | |
| | | | |
| | | | |
| | | | |


Auftraggeber:
STADTENTWASSERUNG LINGEN
49808 Lingen • Elisabethstr. 14-16
Tel: 0591/91444-0 • Fax 0591/9144-131
E-mail: info@lingen.de


Projekt:
BG Haselünner Straße

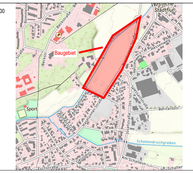Maßstab: 1:250

Plan - Nr.: LA-01

Zeichnung:
Lageplan Entwässerung

Unterlage: -
Blatt-Nr.: 22
Projekt-Nr.: 1342

Plotdatum: 19.08.2026

Verfasser:

Aufgestellt:
Lingen, den 19.08.2026
Stadtentwässerung Lingen

Nur für die Ausschreibung
Stand: 19.08.2026