



Planstraße A:
Schnitt A-A:

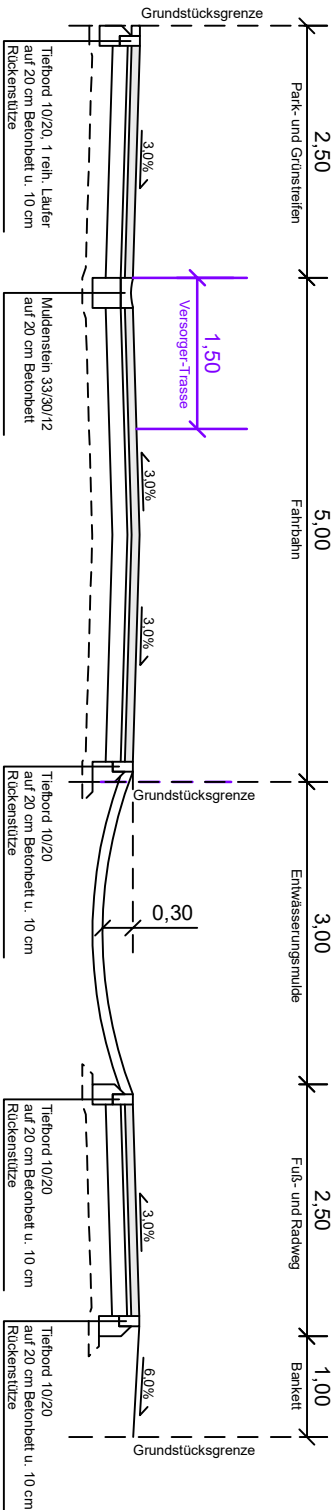

Planstraße B:
Schnitt B-B:

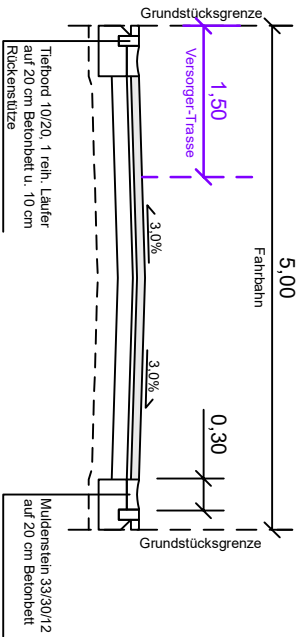

Oberbau Mischfläche & Nebenanlage, in Anlehnung an RSIO 12 Bk 0.3, Tafel 3, Zeile 1			
$E_{v2} \geq 120 \text{ MPa}$		8,0 cm	Großpflasterstein
$E_{v2} \geq 100 \text{ MPa}$		4,0 cm	Pflasterbettung 0/5
		15,0 cm	Schottertragschicht 0/32
		13,0 cm	Frostschuttschicht 0/45

z 34,0 cm Gesamtaufbau Asphalt-Baustraße
z 45,0 cm Gesamtaufbau Straßendausbau

Asphalttragschicht AC 22 T N (Breite: 3,0 m)
(Fräsgut wird auf 5,00 m Breite verteilt)
Asphalttragschicht AC 22 T N (Breite: 5,0 m)
(Fräsgut wird auf 7,50 m Breite verteilt)

3				6			
2				5			
1				4			
Nr.	Art der Änderung	Datum	Ze.	Nr.	Art der Änderung	Datum	Ze.



STADT LINGEN EMS

FB Tiefbau
Postfach 2060
Waldstrasse 31
49808 Lingen (Ems)
Tel. 0591-9144-661
Fax 0591-9144-644

Projekt:

Baugebiet Westlich der Schule
Ortsteil Holthausen-Biene
Ausbauplanung

Zeichnung:

Straßenquerschnitt A-A
Straßenquerschnitt B-B

Maßstab 1:75

Blatt-Nr.: 1/1

Unterlage: 14

Datei: 2025.02.04