



Stahlkonstruktion gesamt

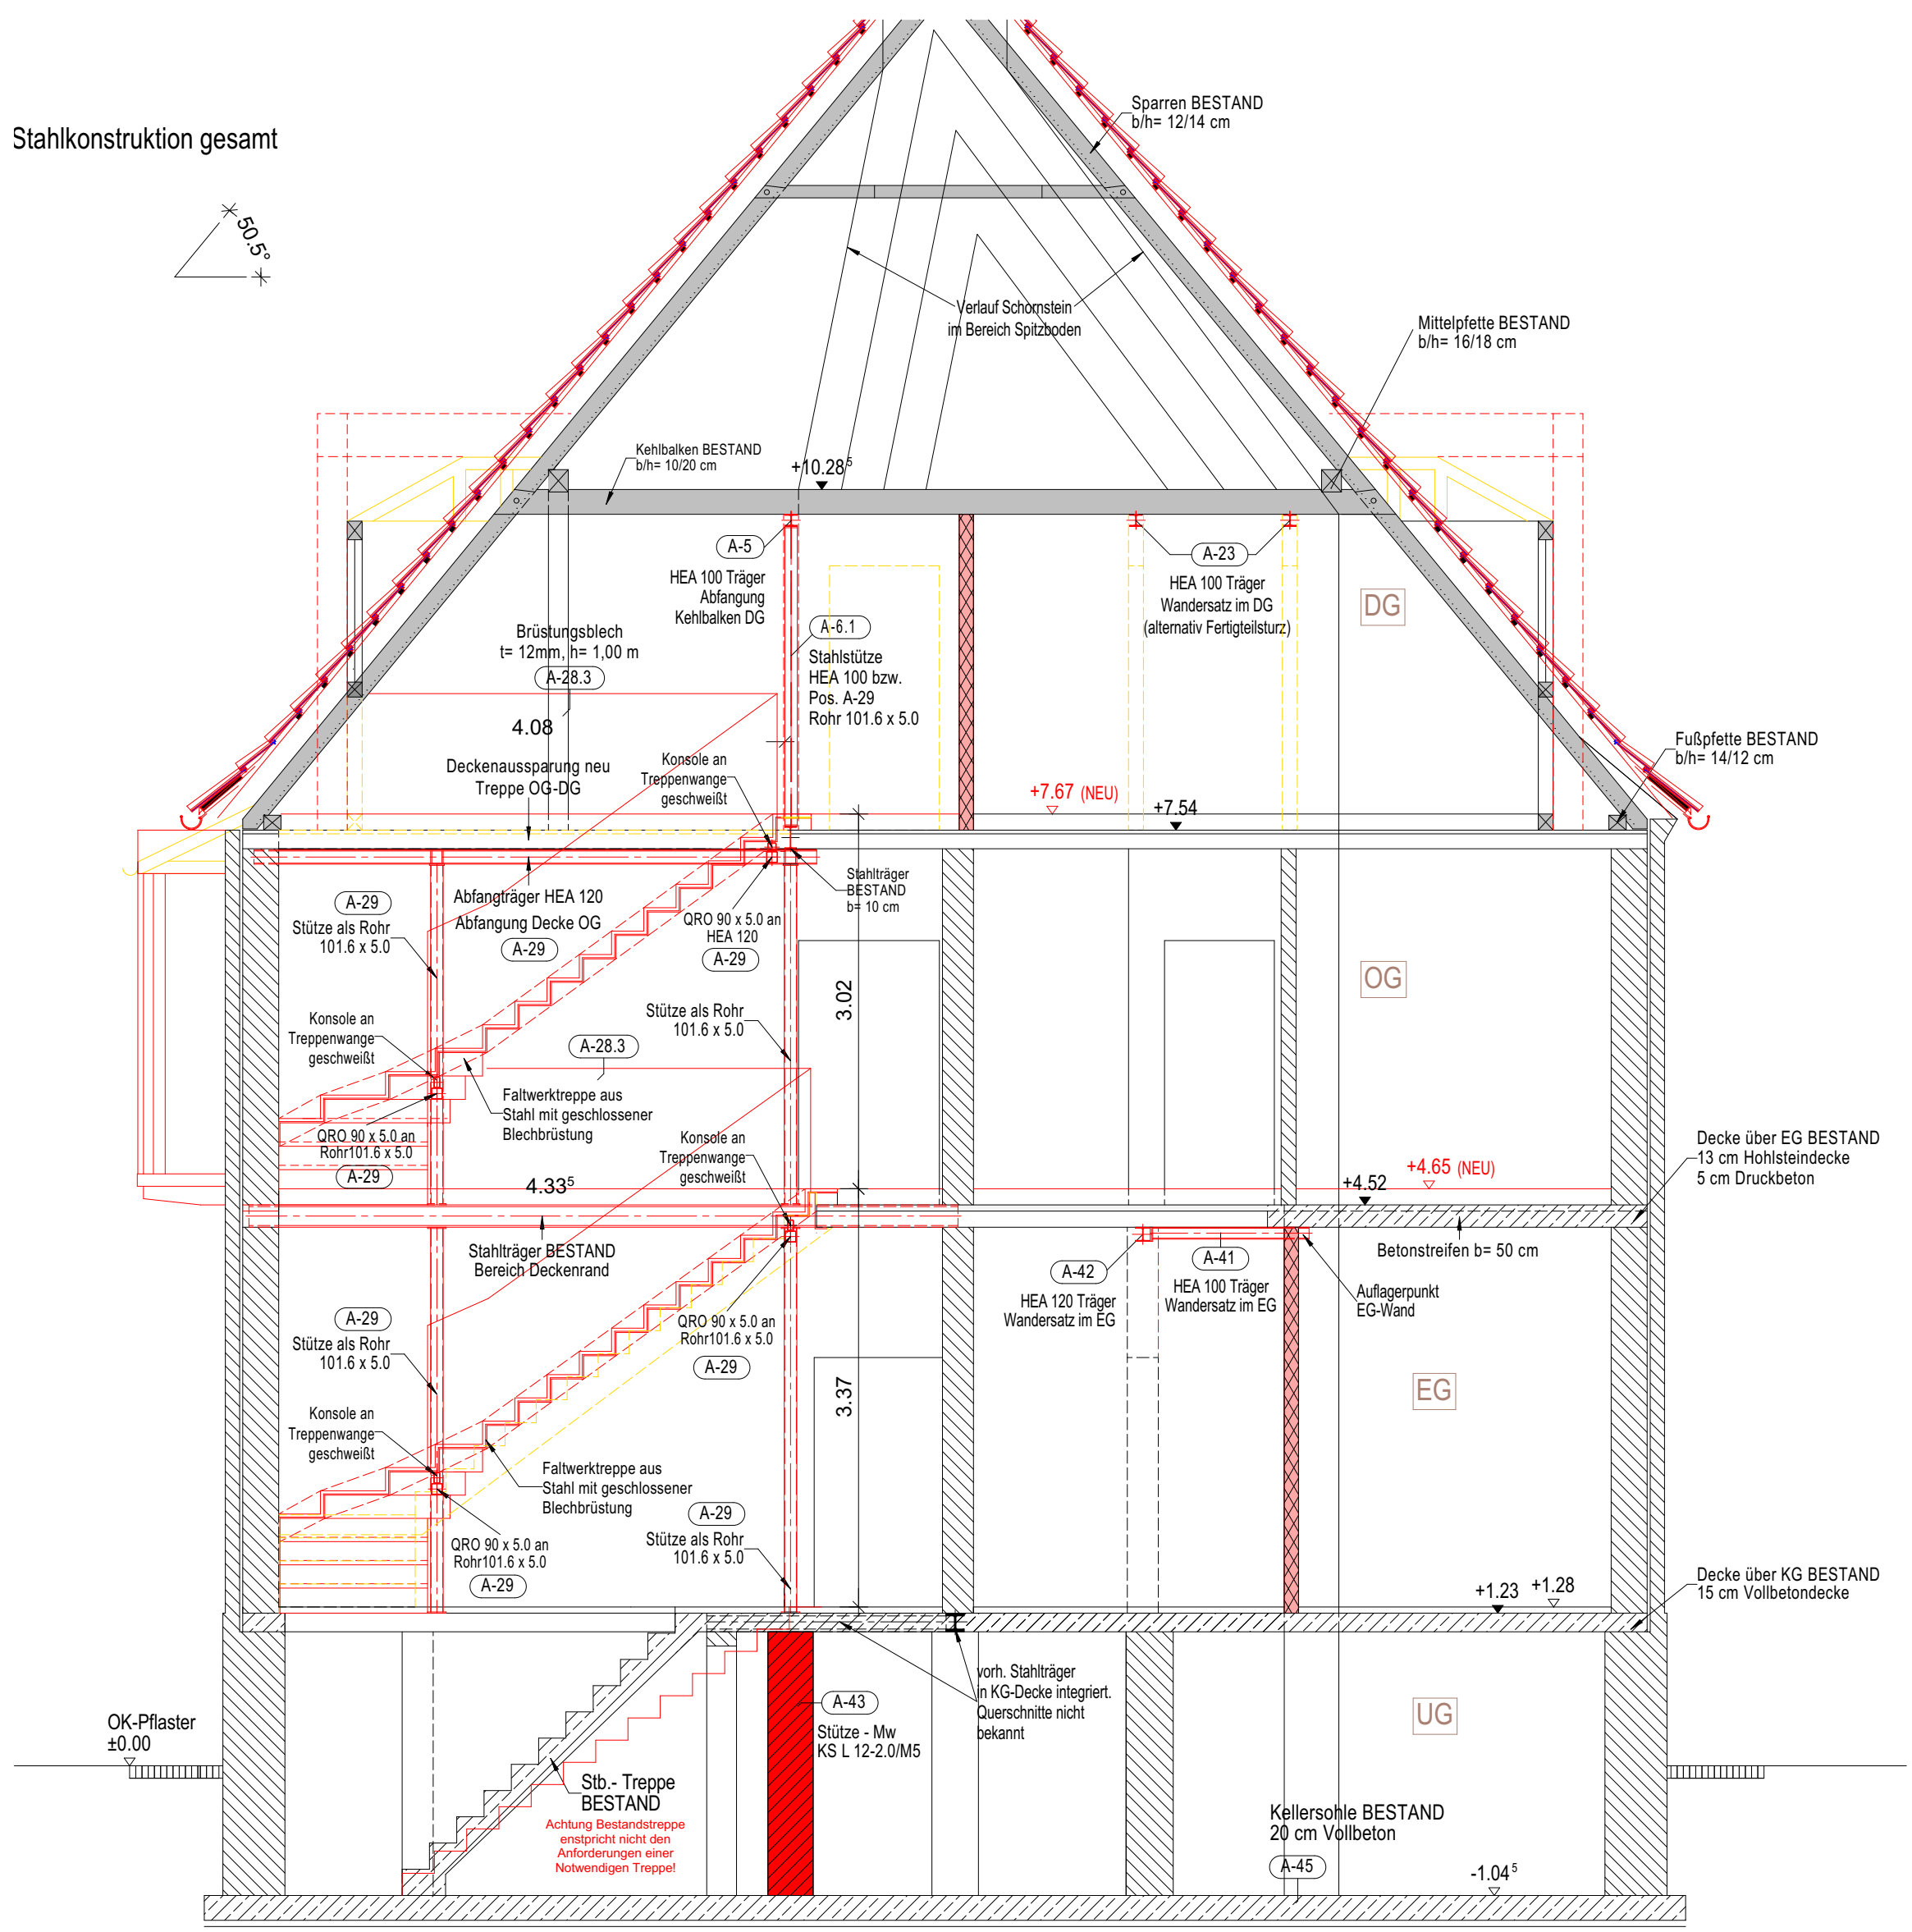


Schnitt F-F - Altes Ärztehaus 1950, M.1:50

Bereich Treppenhaus BESTAND

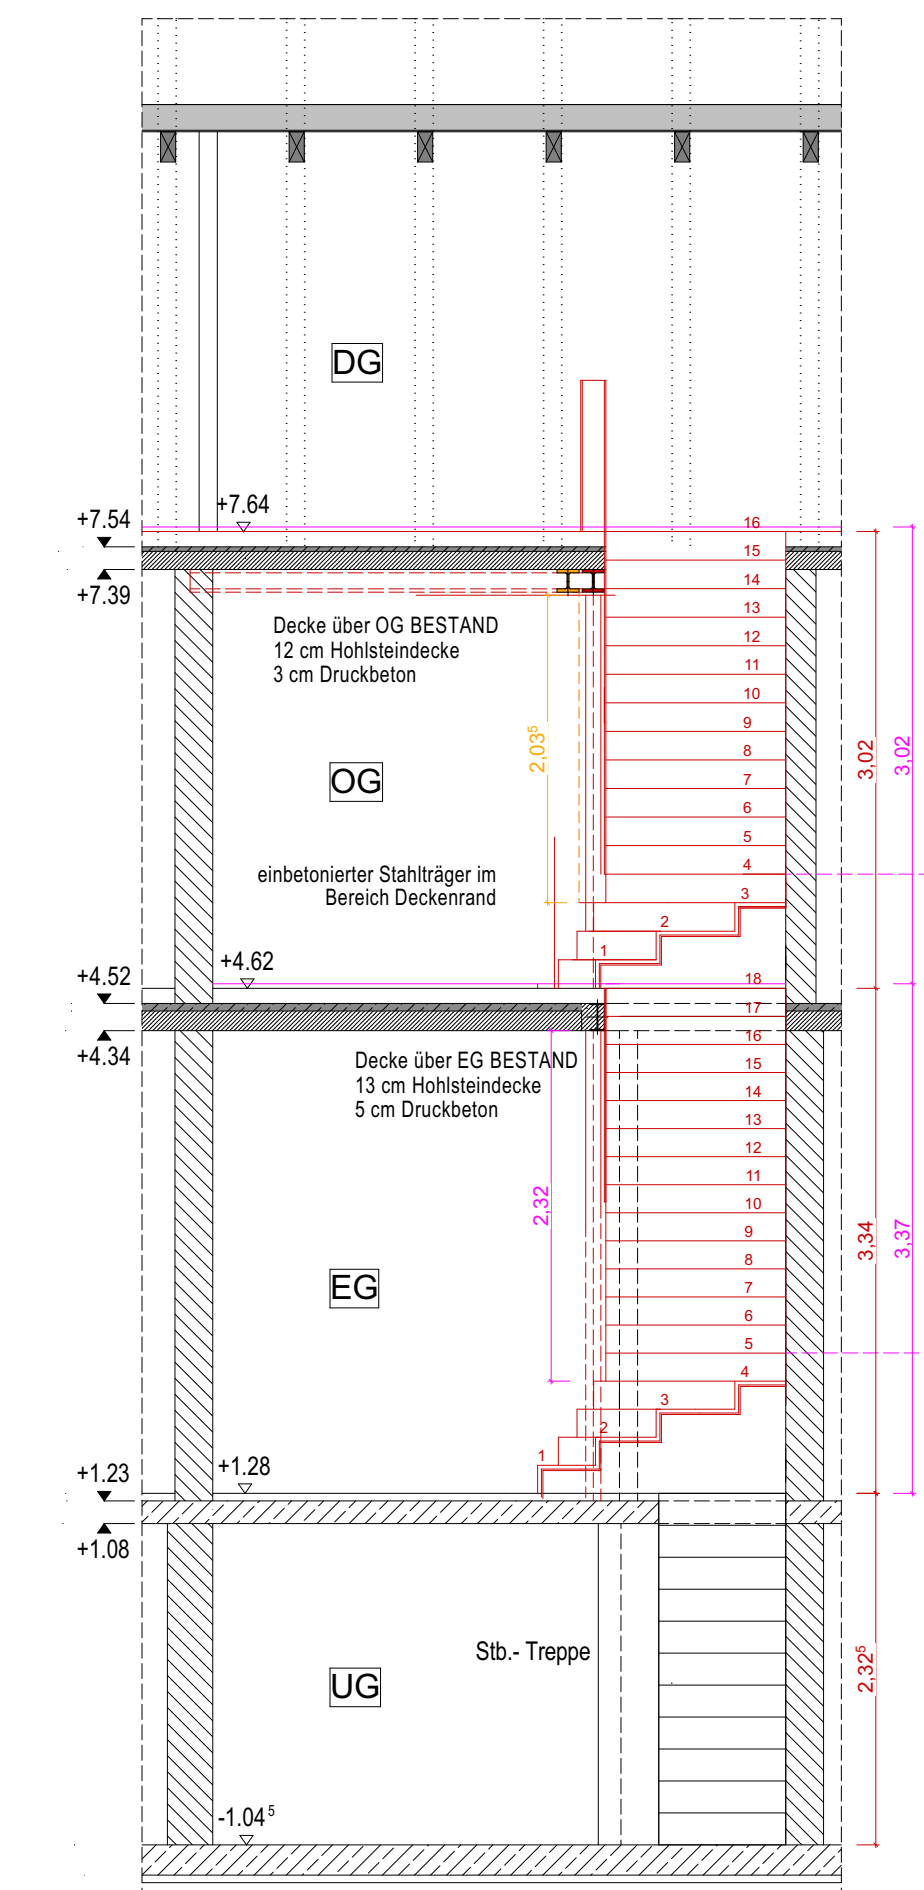










Schnitt G-G - Altes Ärztehaus 1950, M.1:50

Bereich Treppenhaus BESTAND

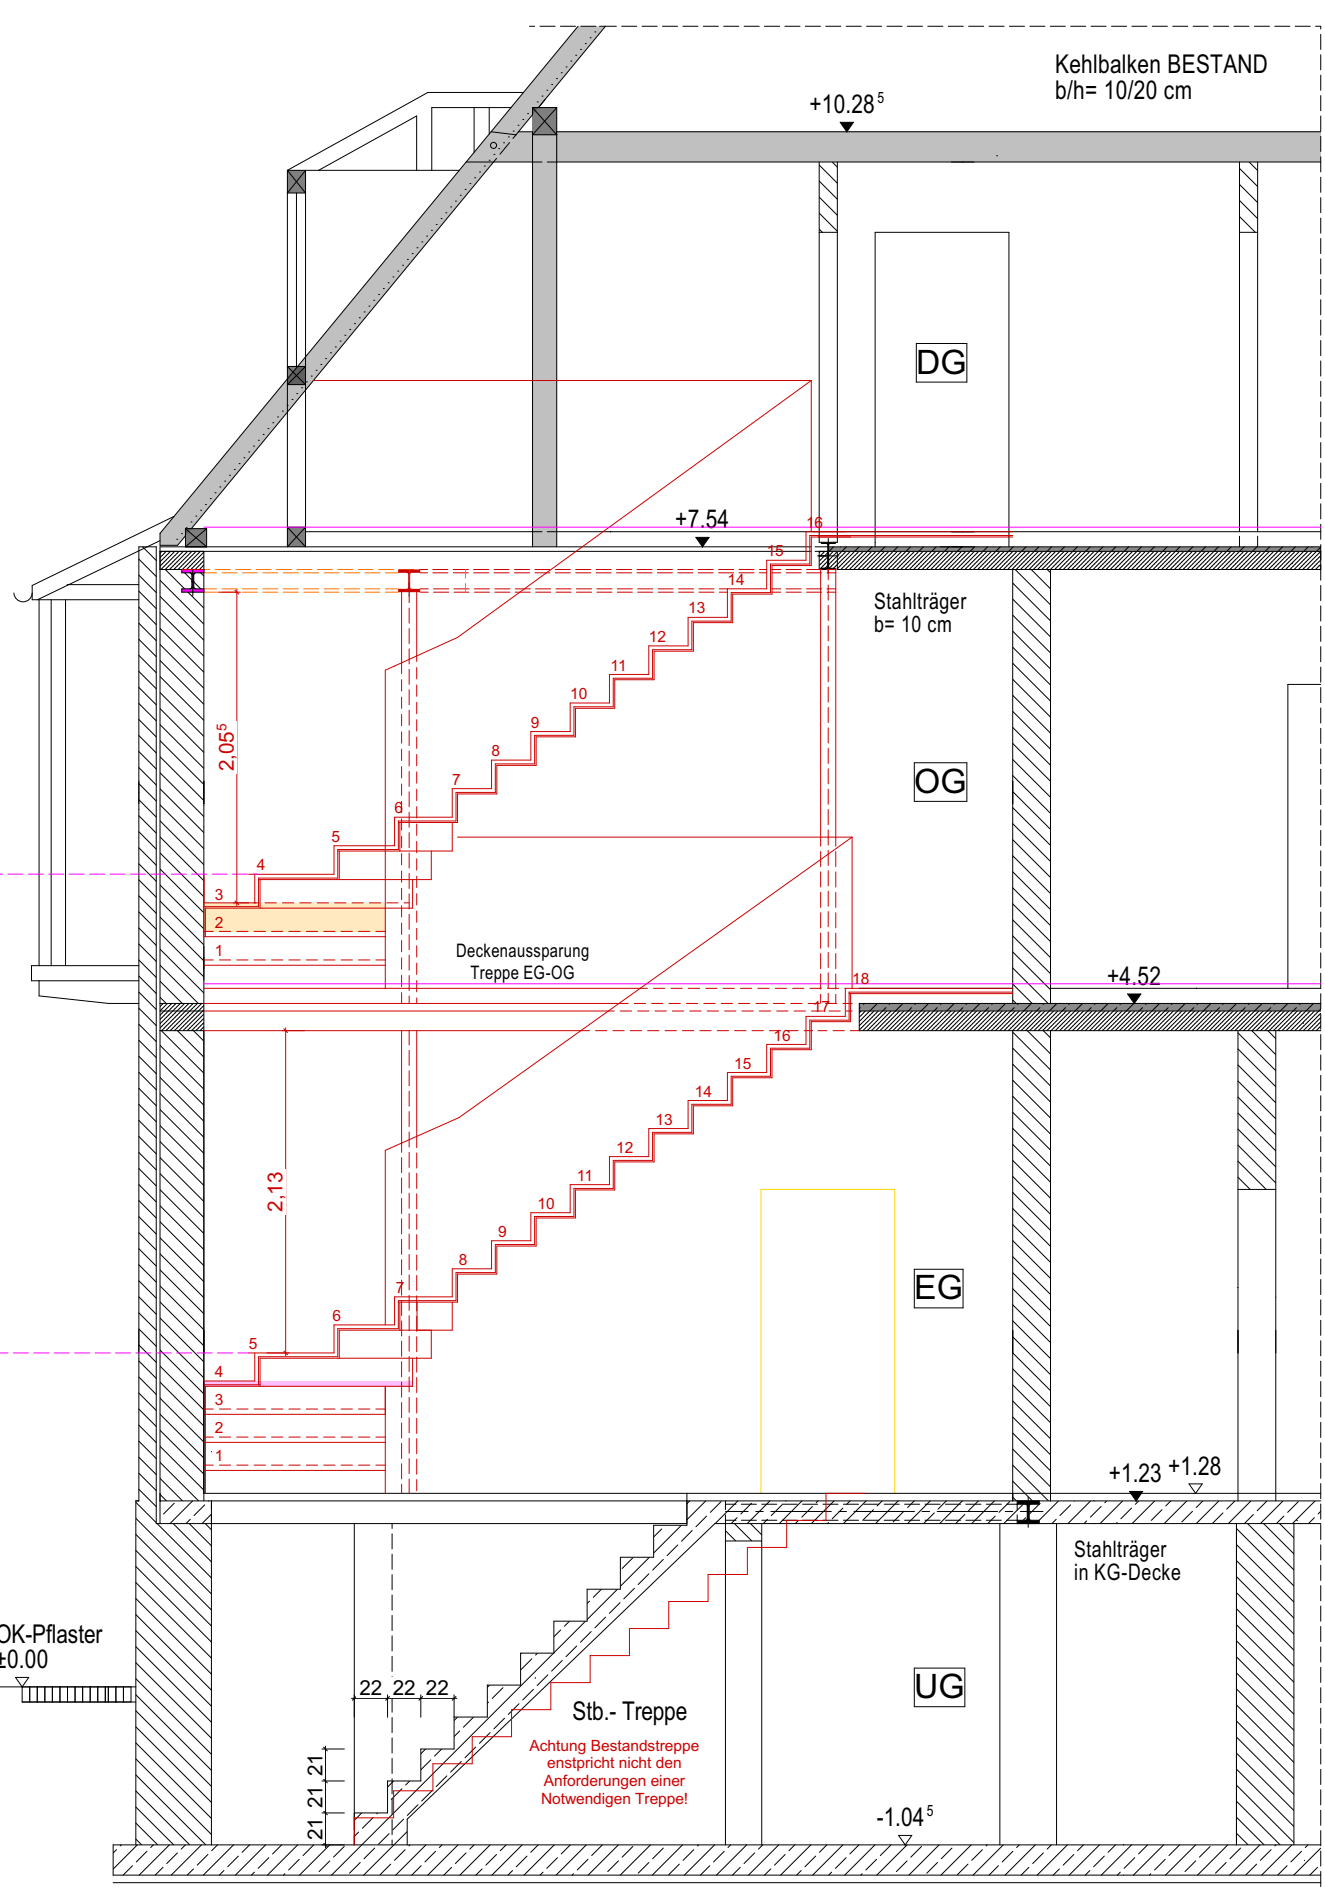

Ansicht Treppenverlauf Altes Ärztehaus 1950, M.1:50

Bereich Treppenhaus BESTAND

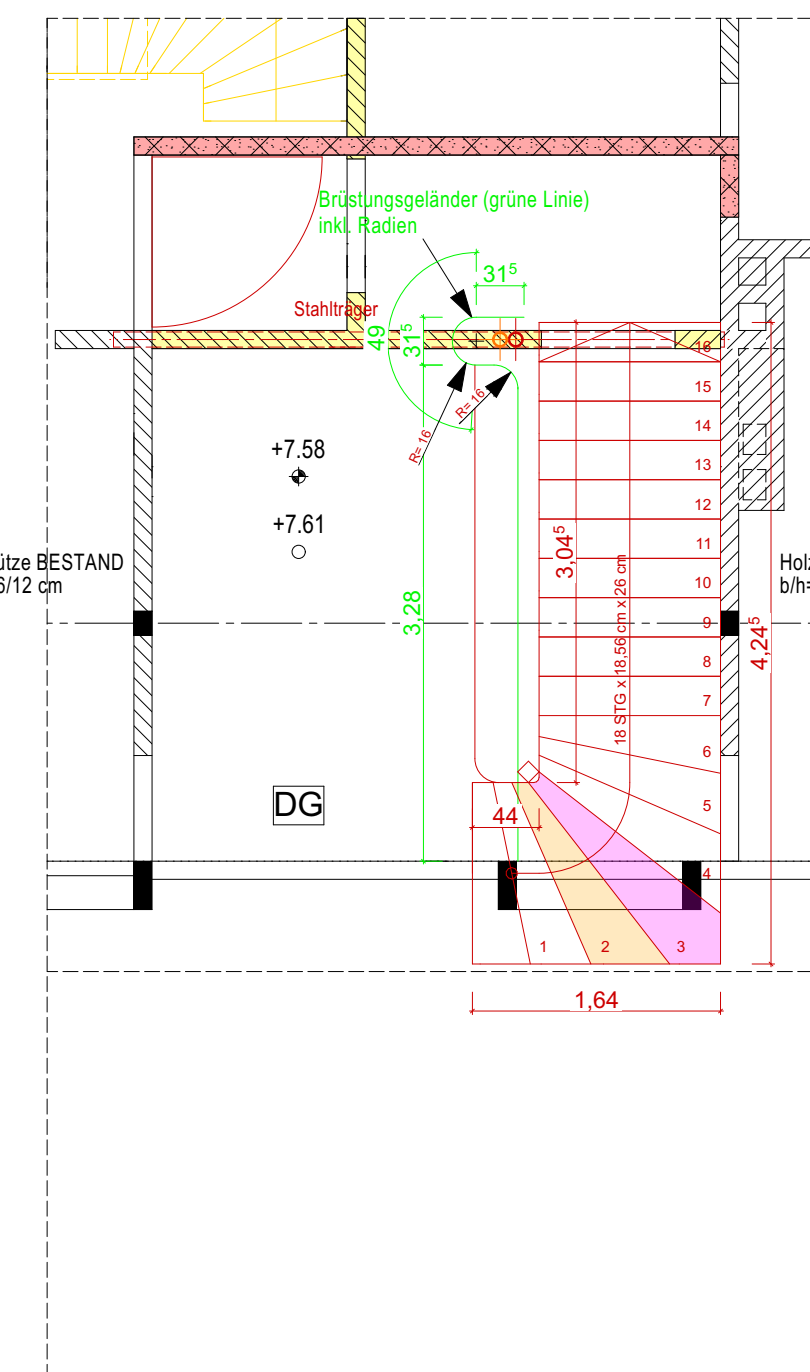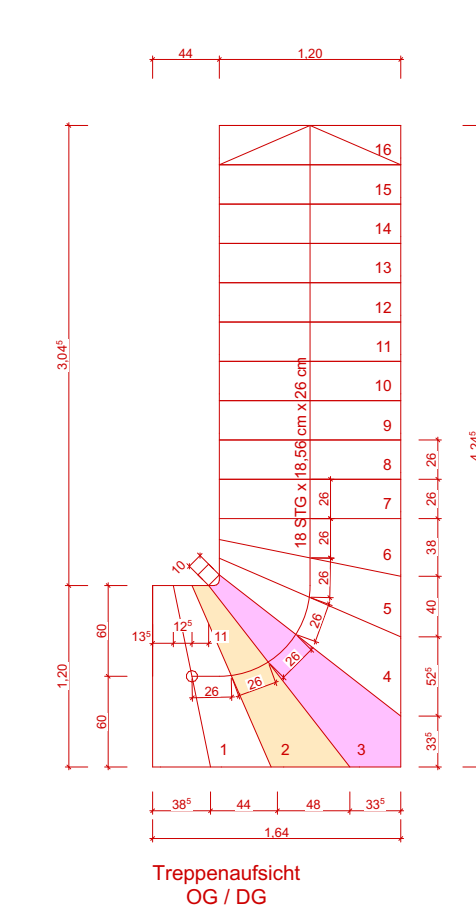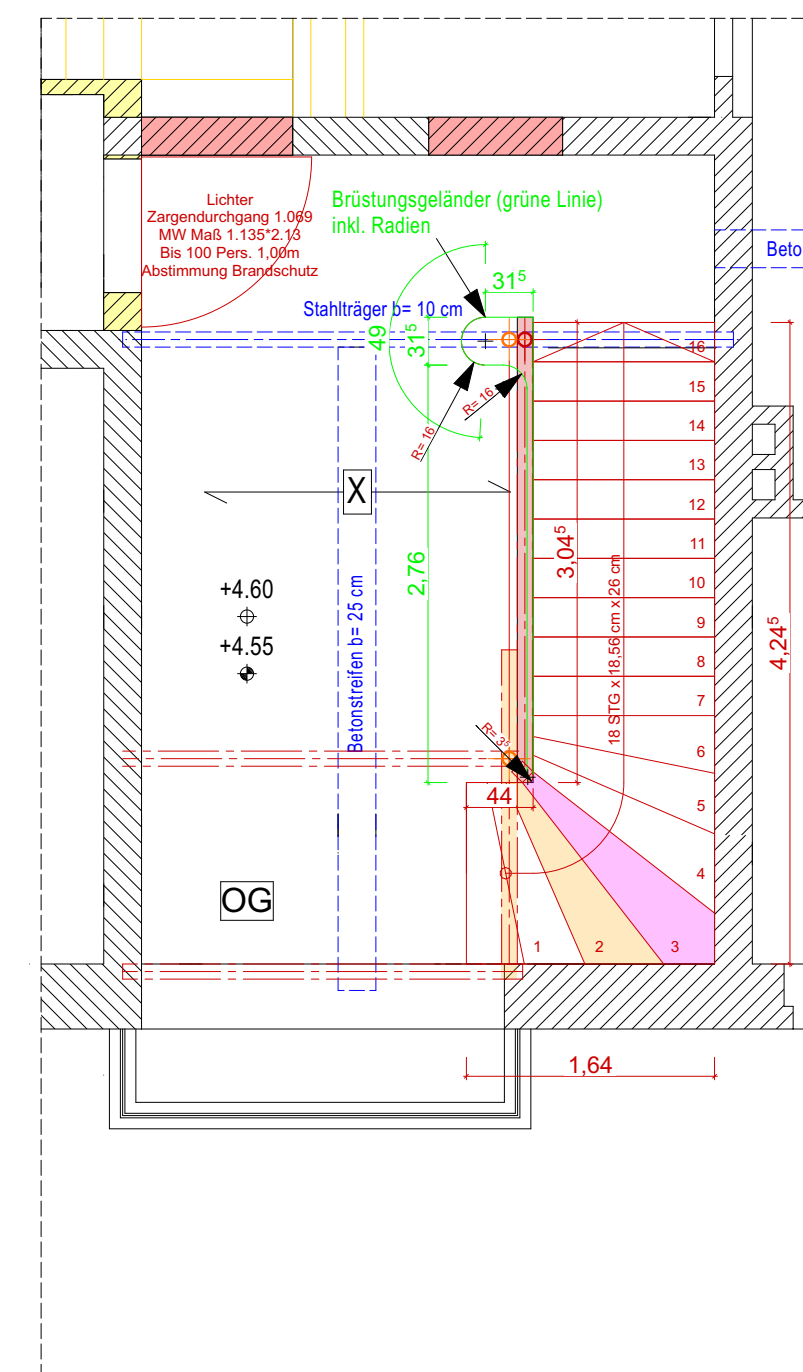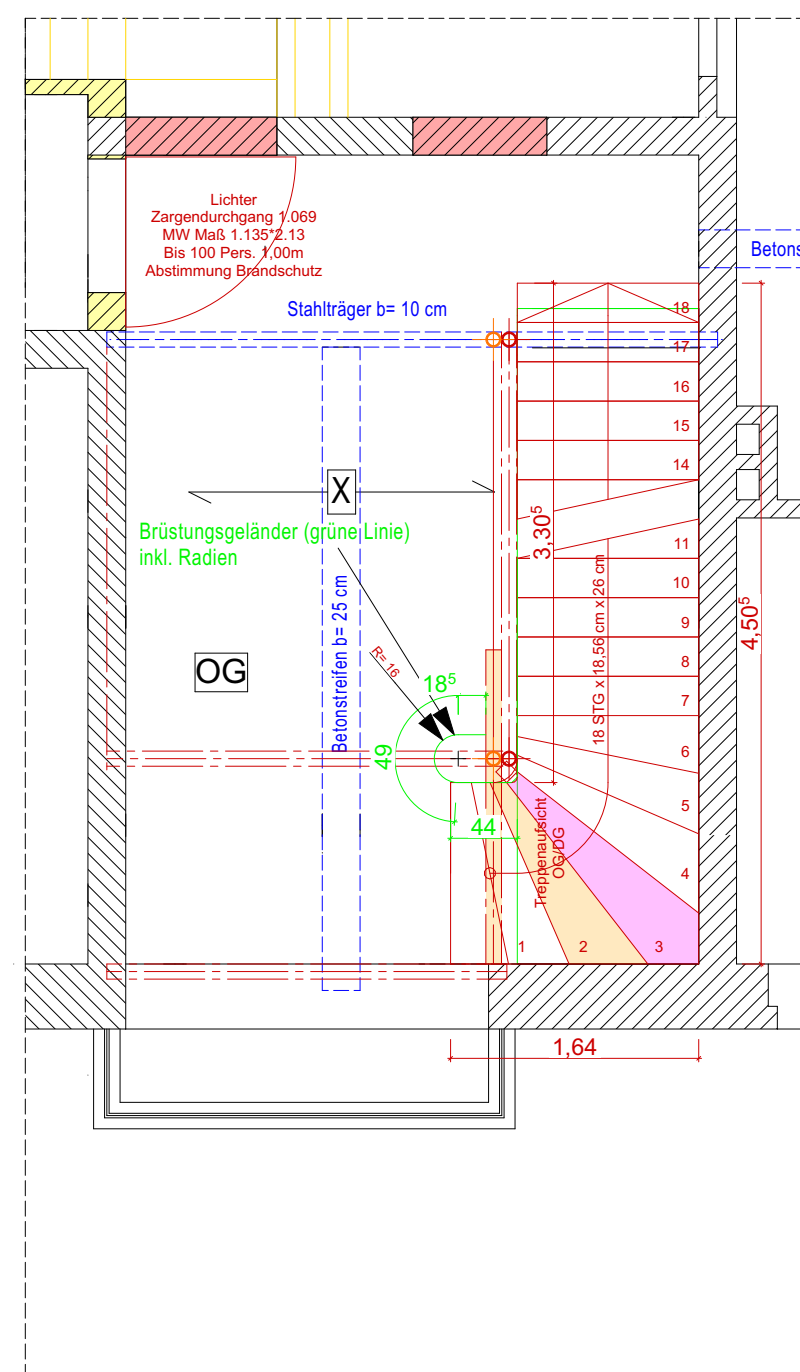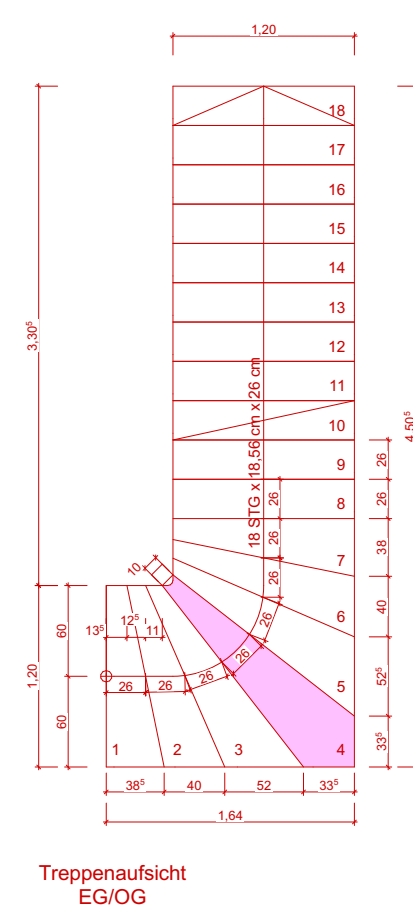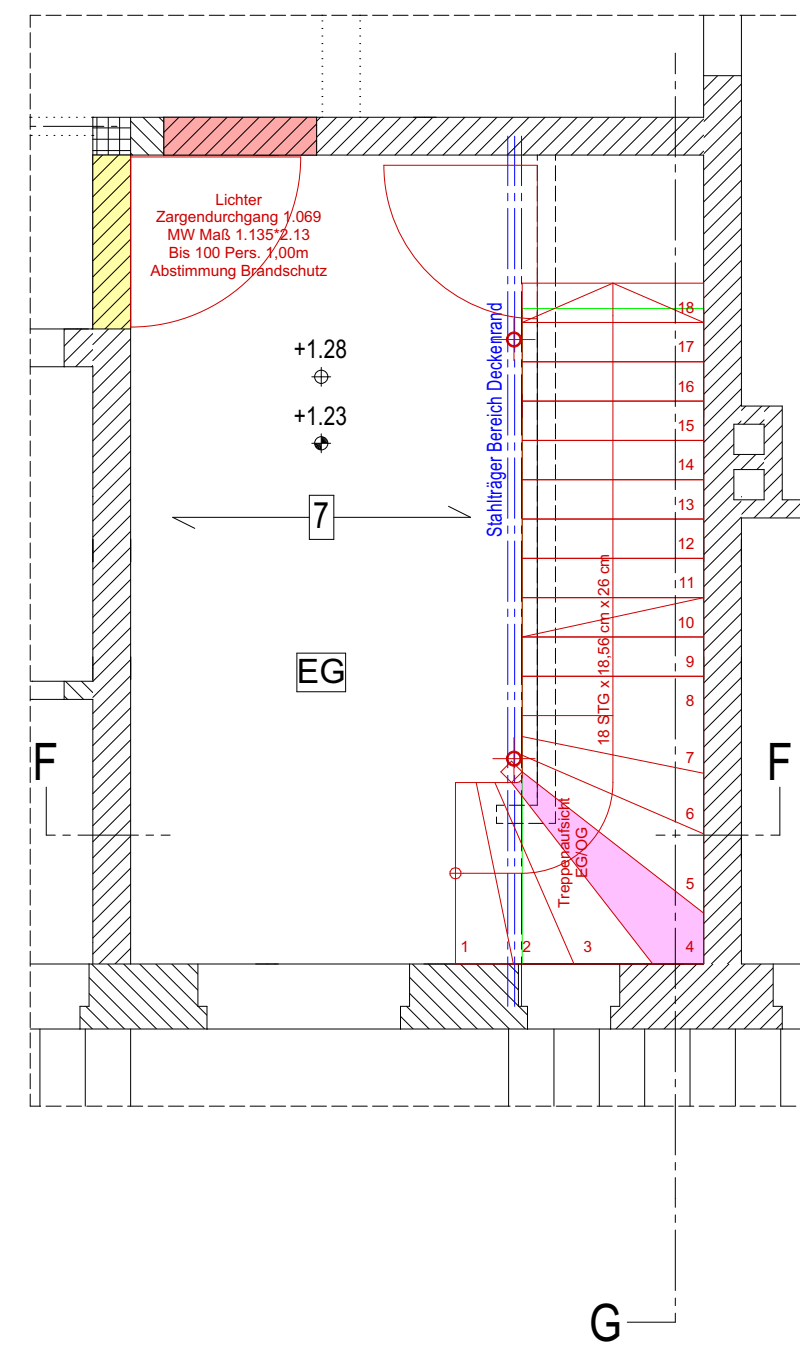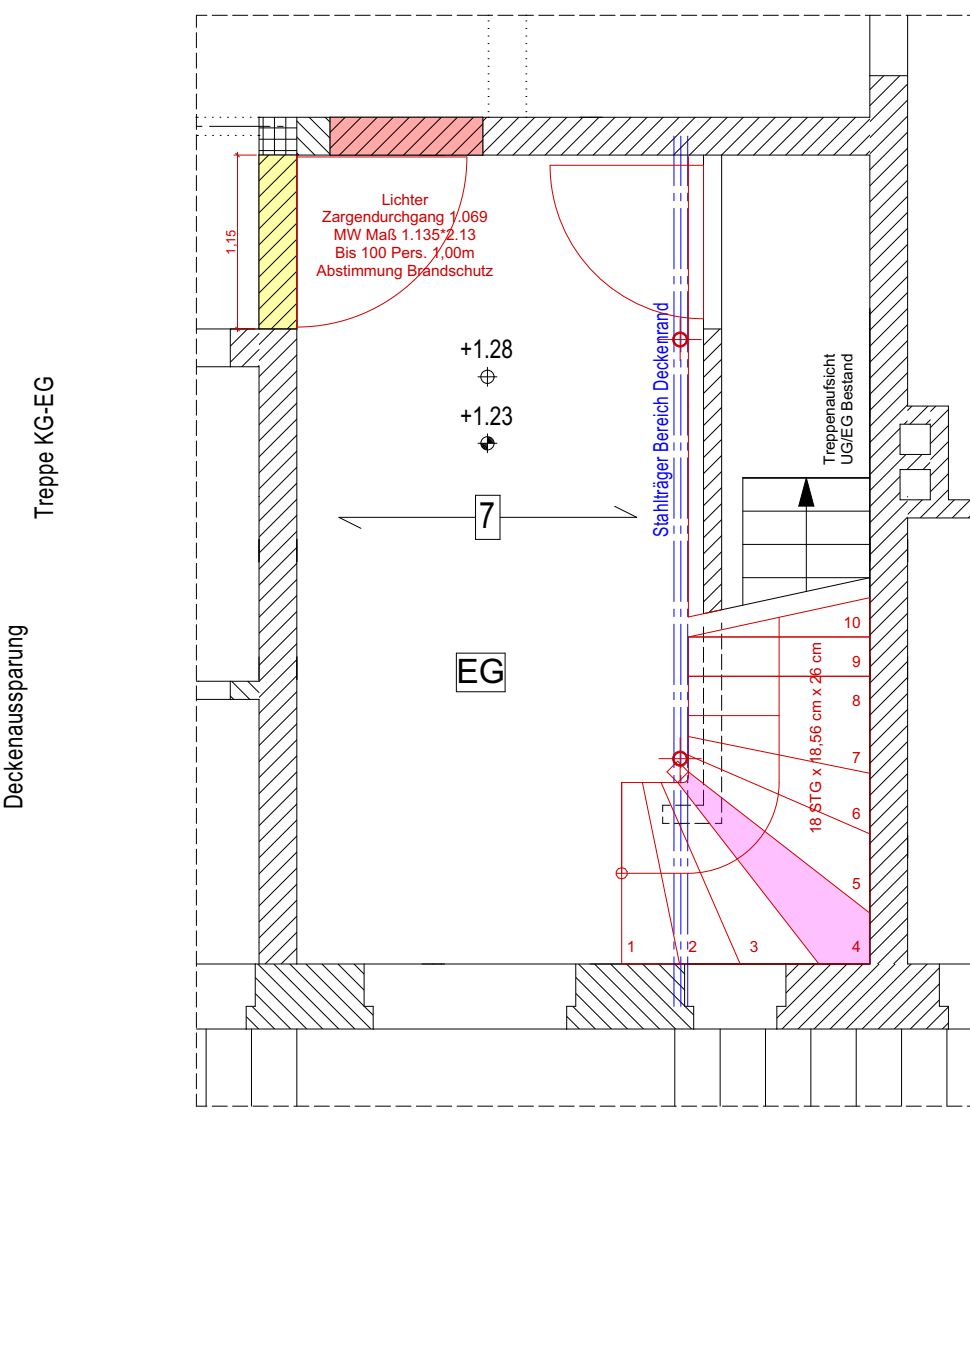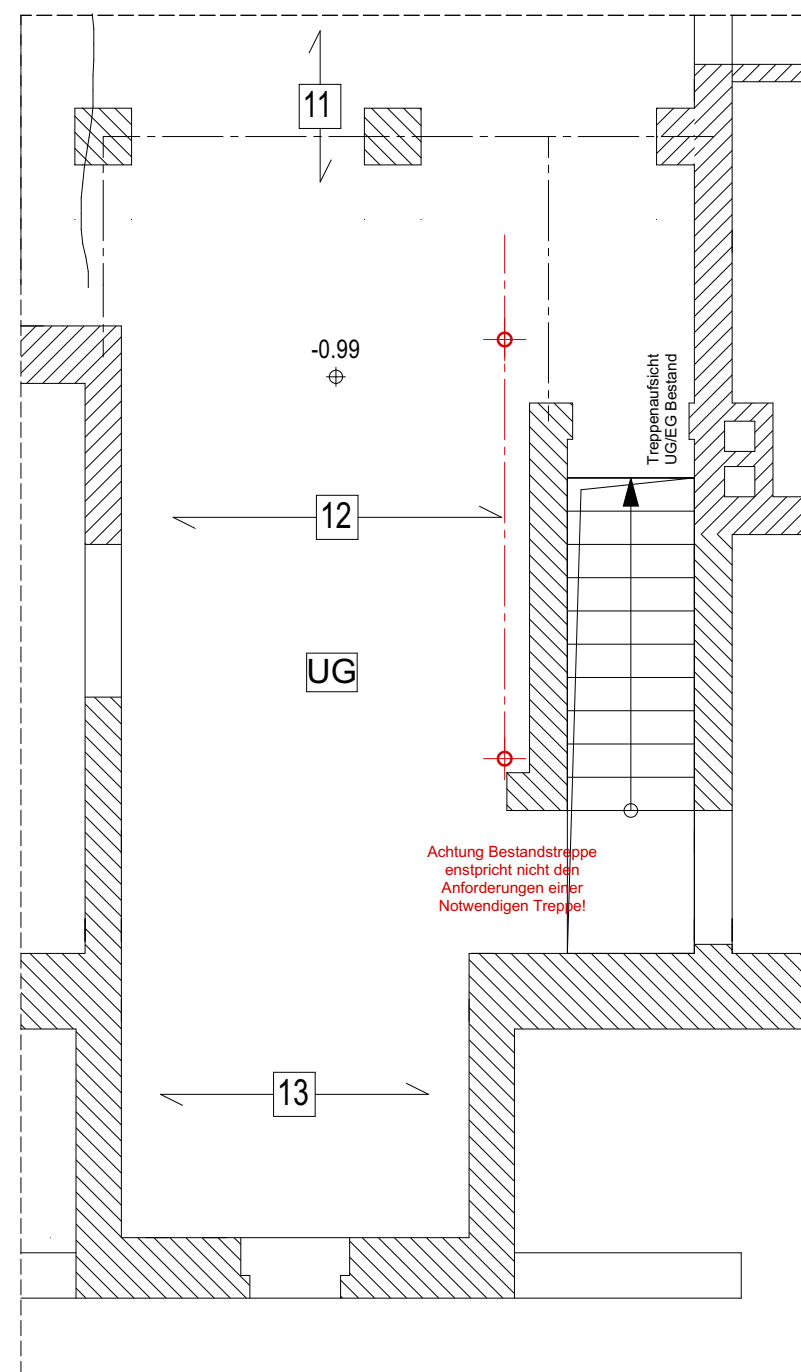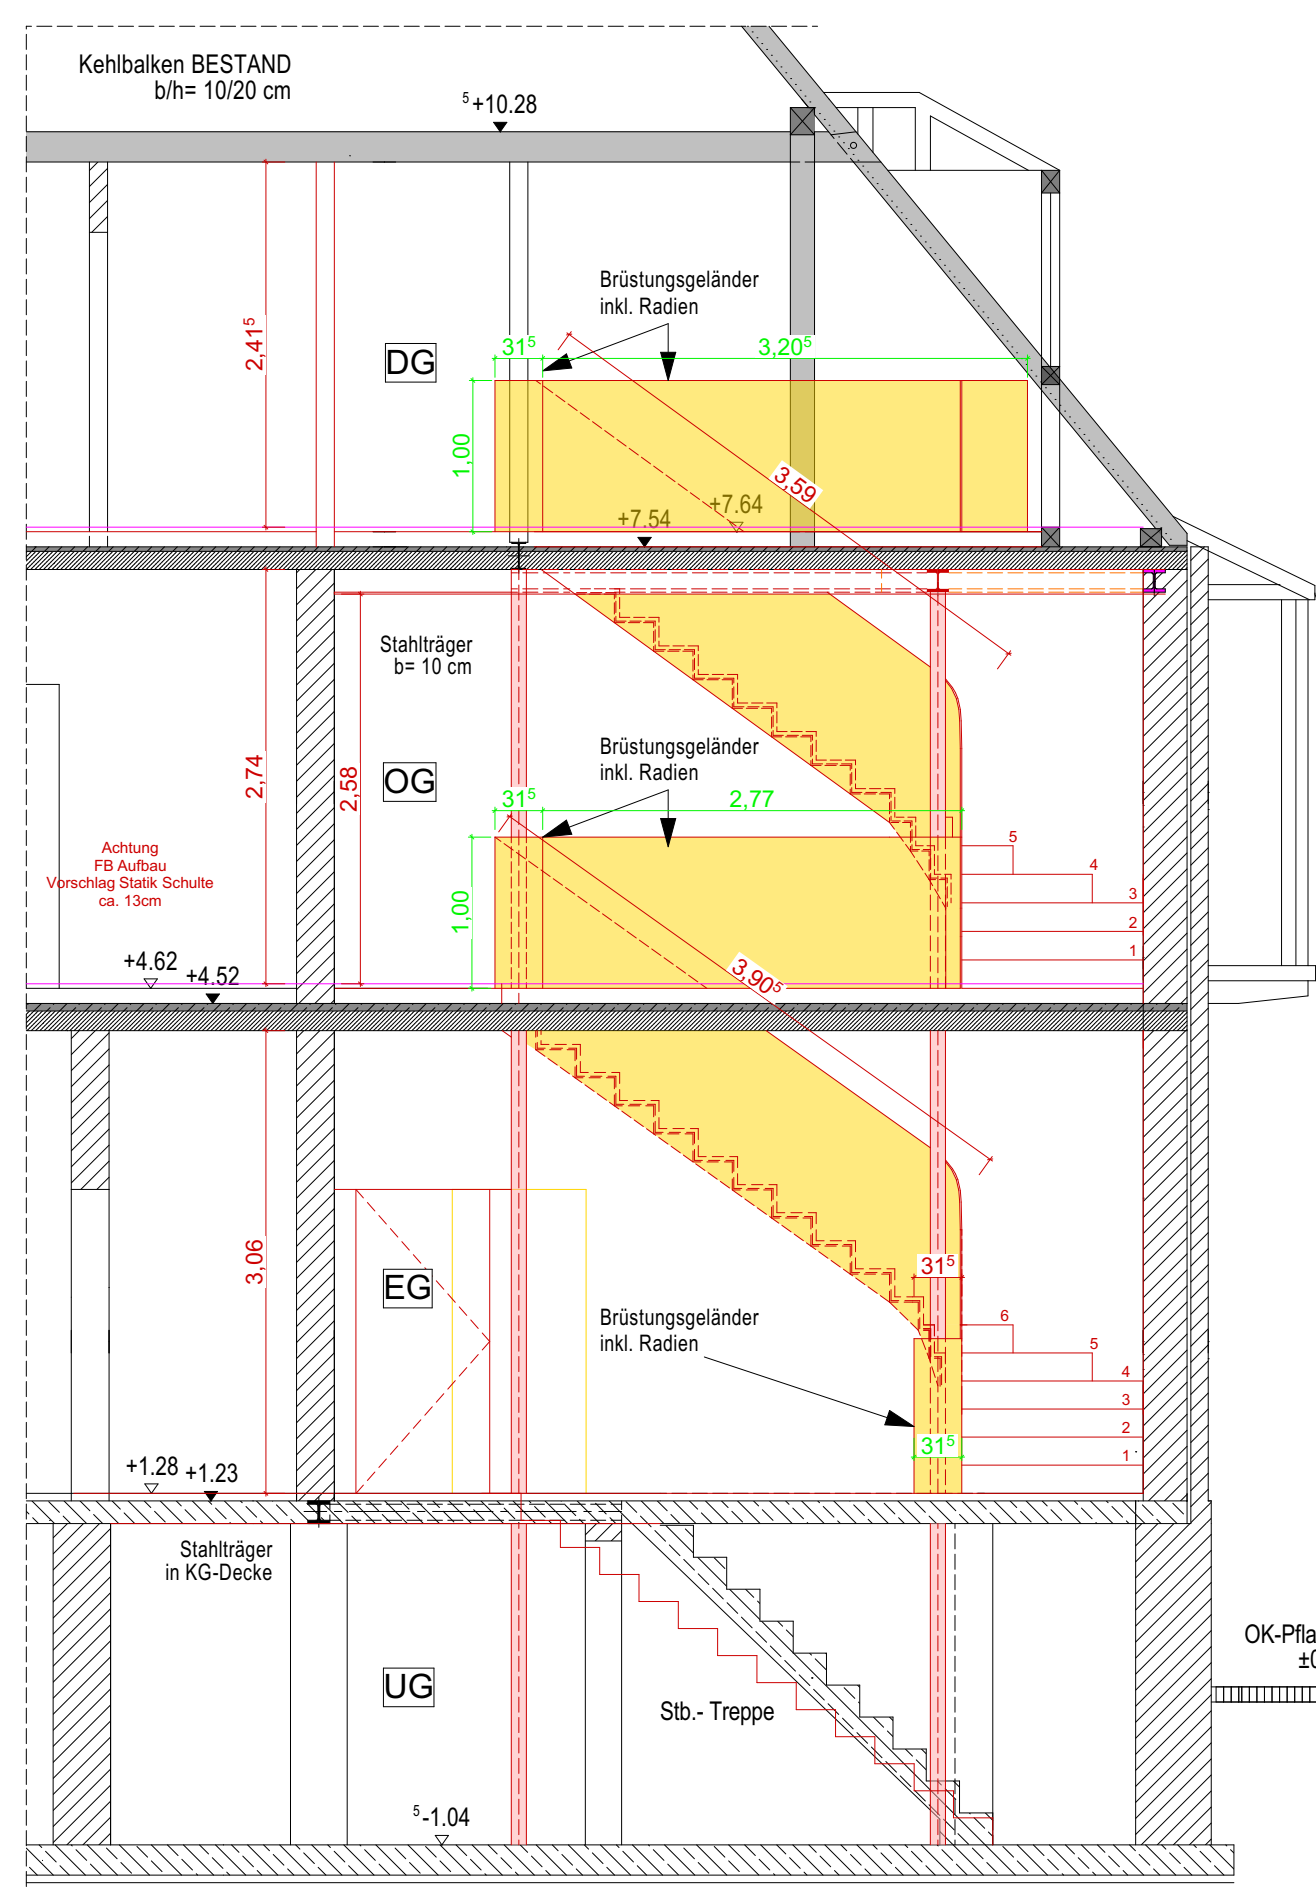

▽ = OK Fertigbau	◻ = Deckendurchbruch	→ = Abbruch
△ = UK Fertigbau	◻ = Wanddurchbruch	
▼ = OK Rohbau	◻ = Bodenschlitz	
▲ = UK Rohbau	◻ = Bodendurchbruch	

S = Sanitär
H = Heizung
E = Elektro
L = Lüftung
G = Gas

FD = Fundamentdurchbruch
FA = Fundamentausparung
FS = Fundamentschlitz
WD = Wanddurchbruch
WA = Wandausparung
WS = Wandschlitz senkrecht

WW = Wandschlitz waagrecht
DD = Deckendurchbruch
DA = Deckenausparung
DS = Deckenschlitz
FBS = Fußbodenschlitz
FBA = Fußbodenausparung

Sämtliche Maße sind vom Unternehmer eigenverantwortlich am Bau zu prüfen.
Alle Winkelpläne sind nur in Verbindung mit den gültigen Schnitt- und Bewehrungsplänen des Tragwerks zu verstehen, sowie den Durchschnitten der Fachgenosse gültig und/oder den ergänzenden Angaben.
Detailliertere Pläne sind nach Angabe Treppenpläne auszuführen.
Der Ausführer ist verpflichtet, den Auftraggeber auf etwaige Unstimmigkeiten der Ausführungsbedingungen hinzuweisen (VOB § 3.3).

Übersicht Objektplanung Stahltreppenanlage Ärztehaus

± 0,00 = #Höhe m üNN = OK FFB EG

BAUVORLAGE:
Umbau, Teilabbruch und
Sanierung des
Rathausneubaus

Elisabethstraße 12
49808 Lingen Ems

AUFTRAGGEBER:
Stadt Lingen Ems
Elisabethstraße 14-16
49808 Lingen Ems



Maßstab	Blattgröße	Datum	Plansteller
1:1, 1:50	118x841 A0		