




Schnitt 1-1 Sanierung Altes Ärztehaus 1950, M.1:50

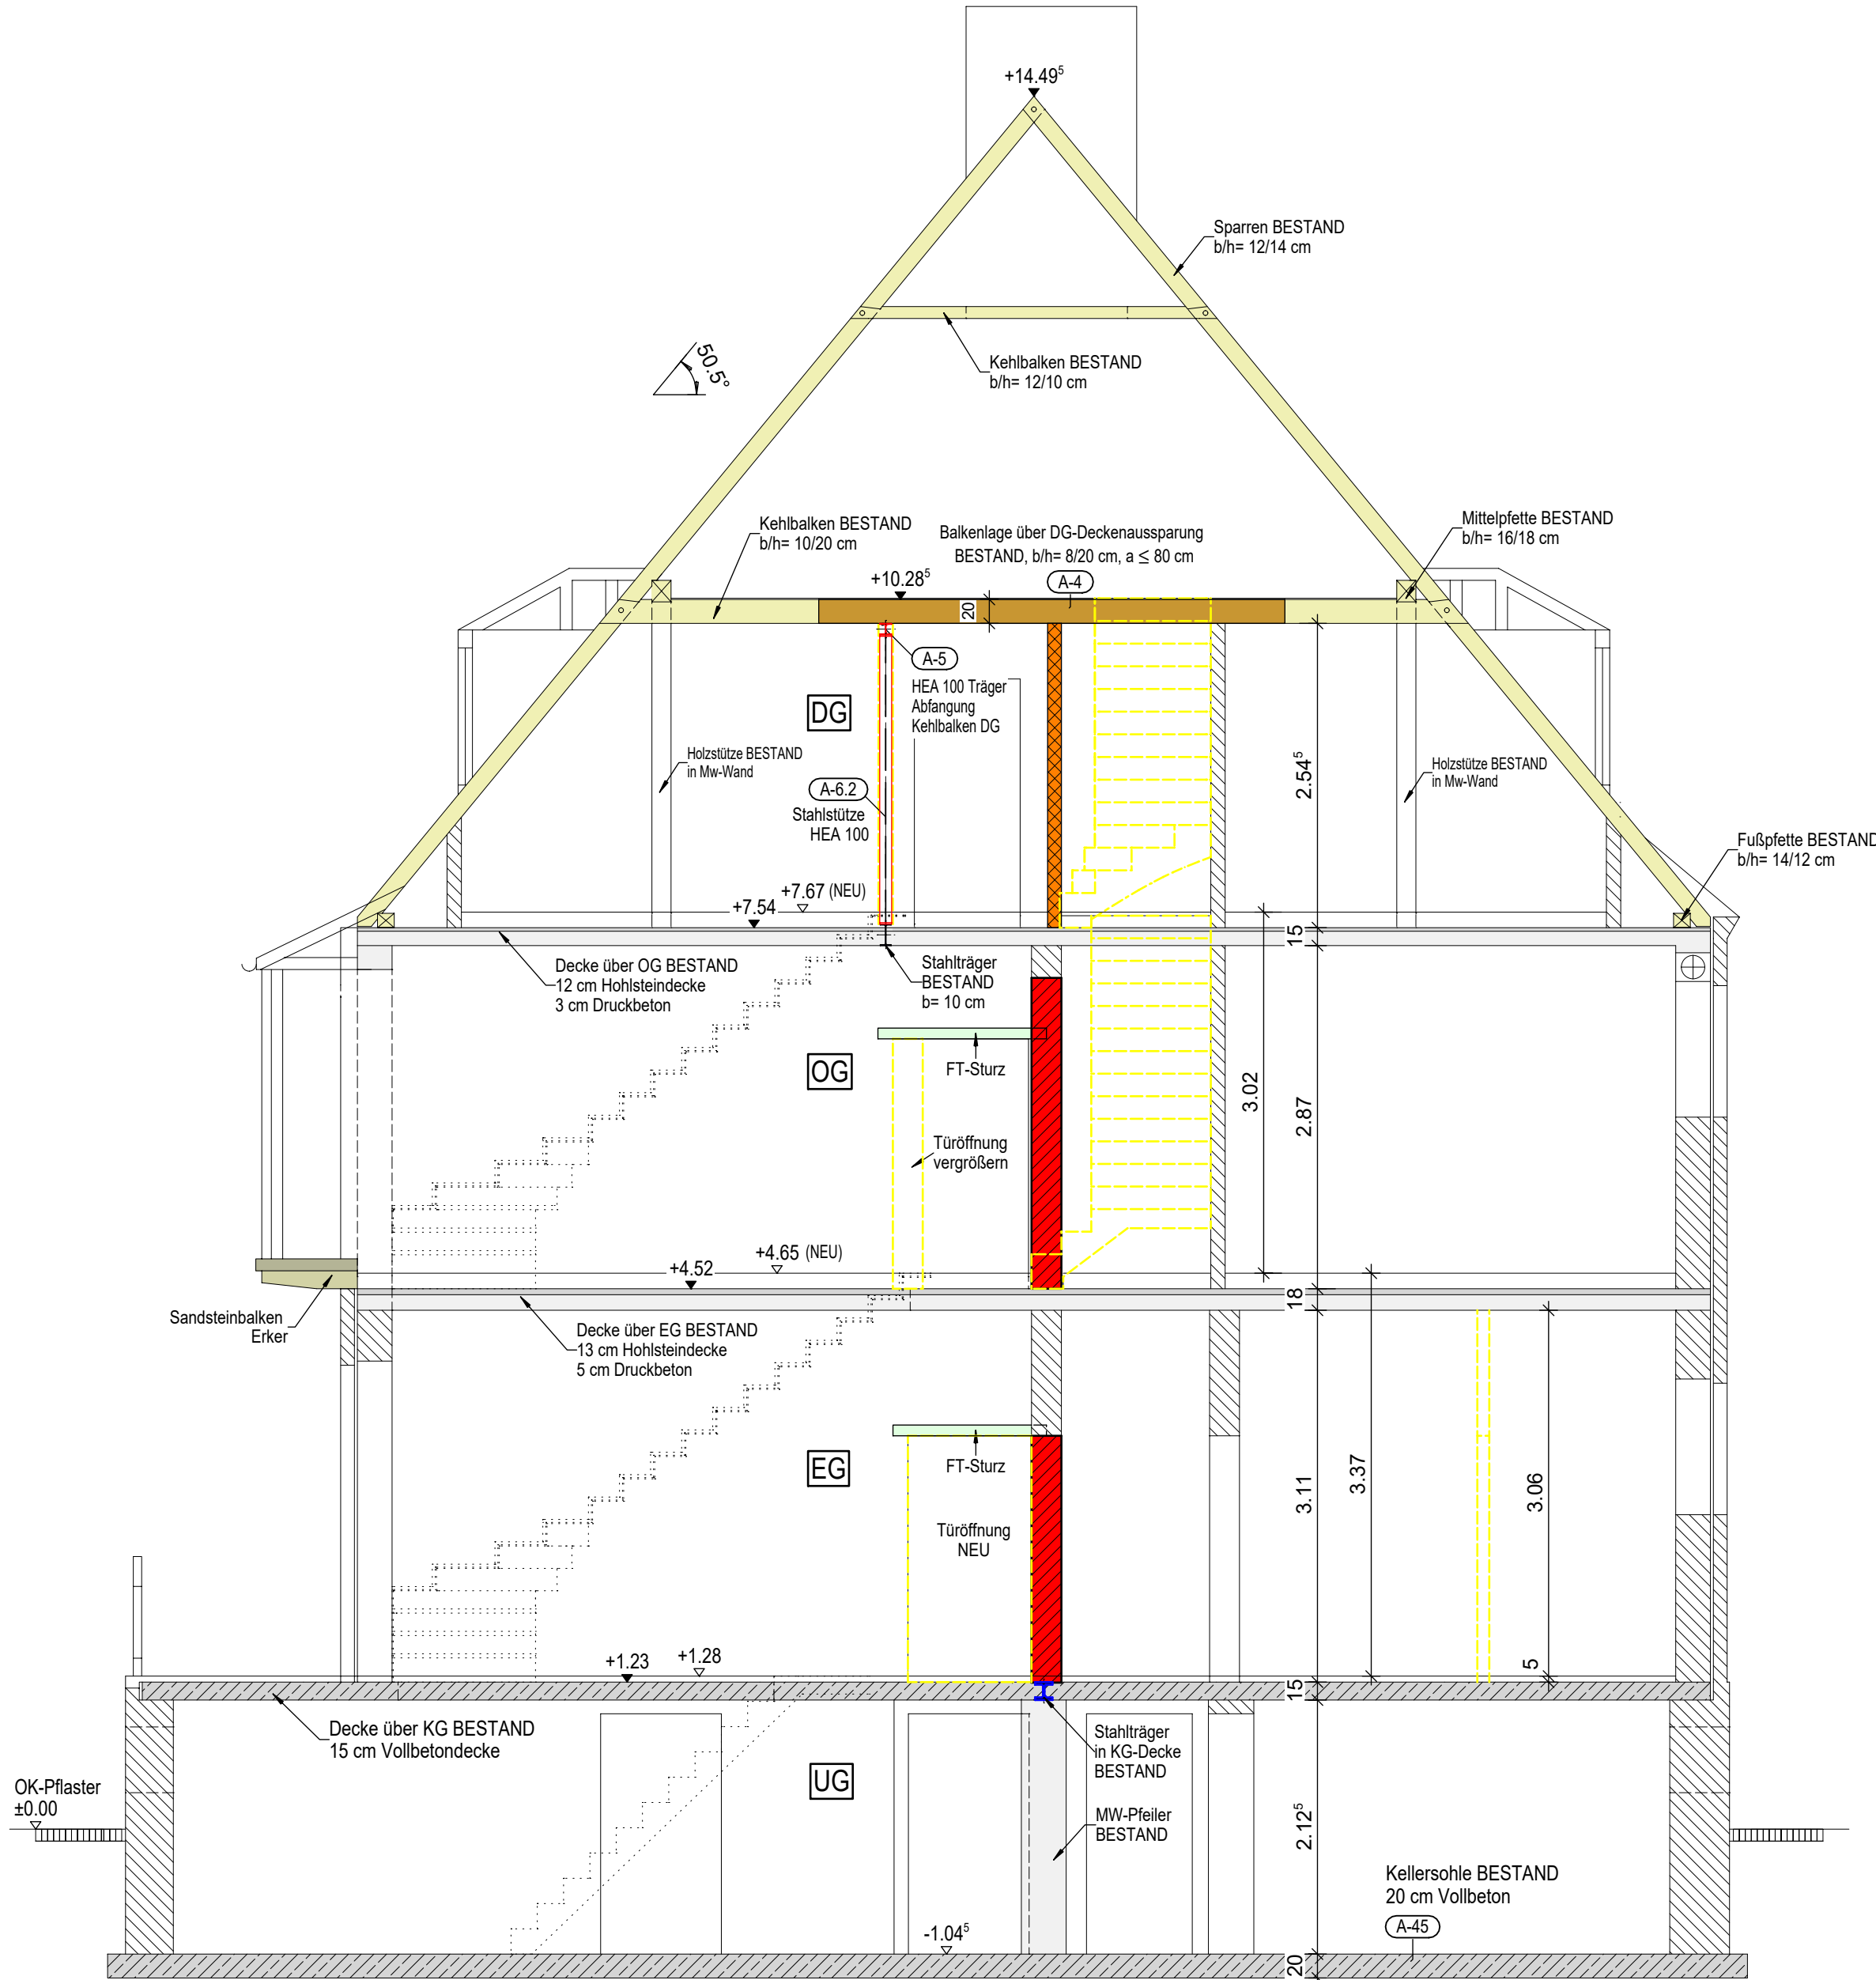



Schnitt 2-2 Sanierung Altes Ärztehaus 1950, M.1:50

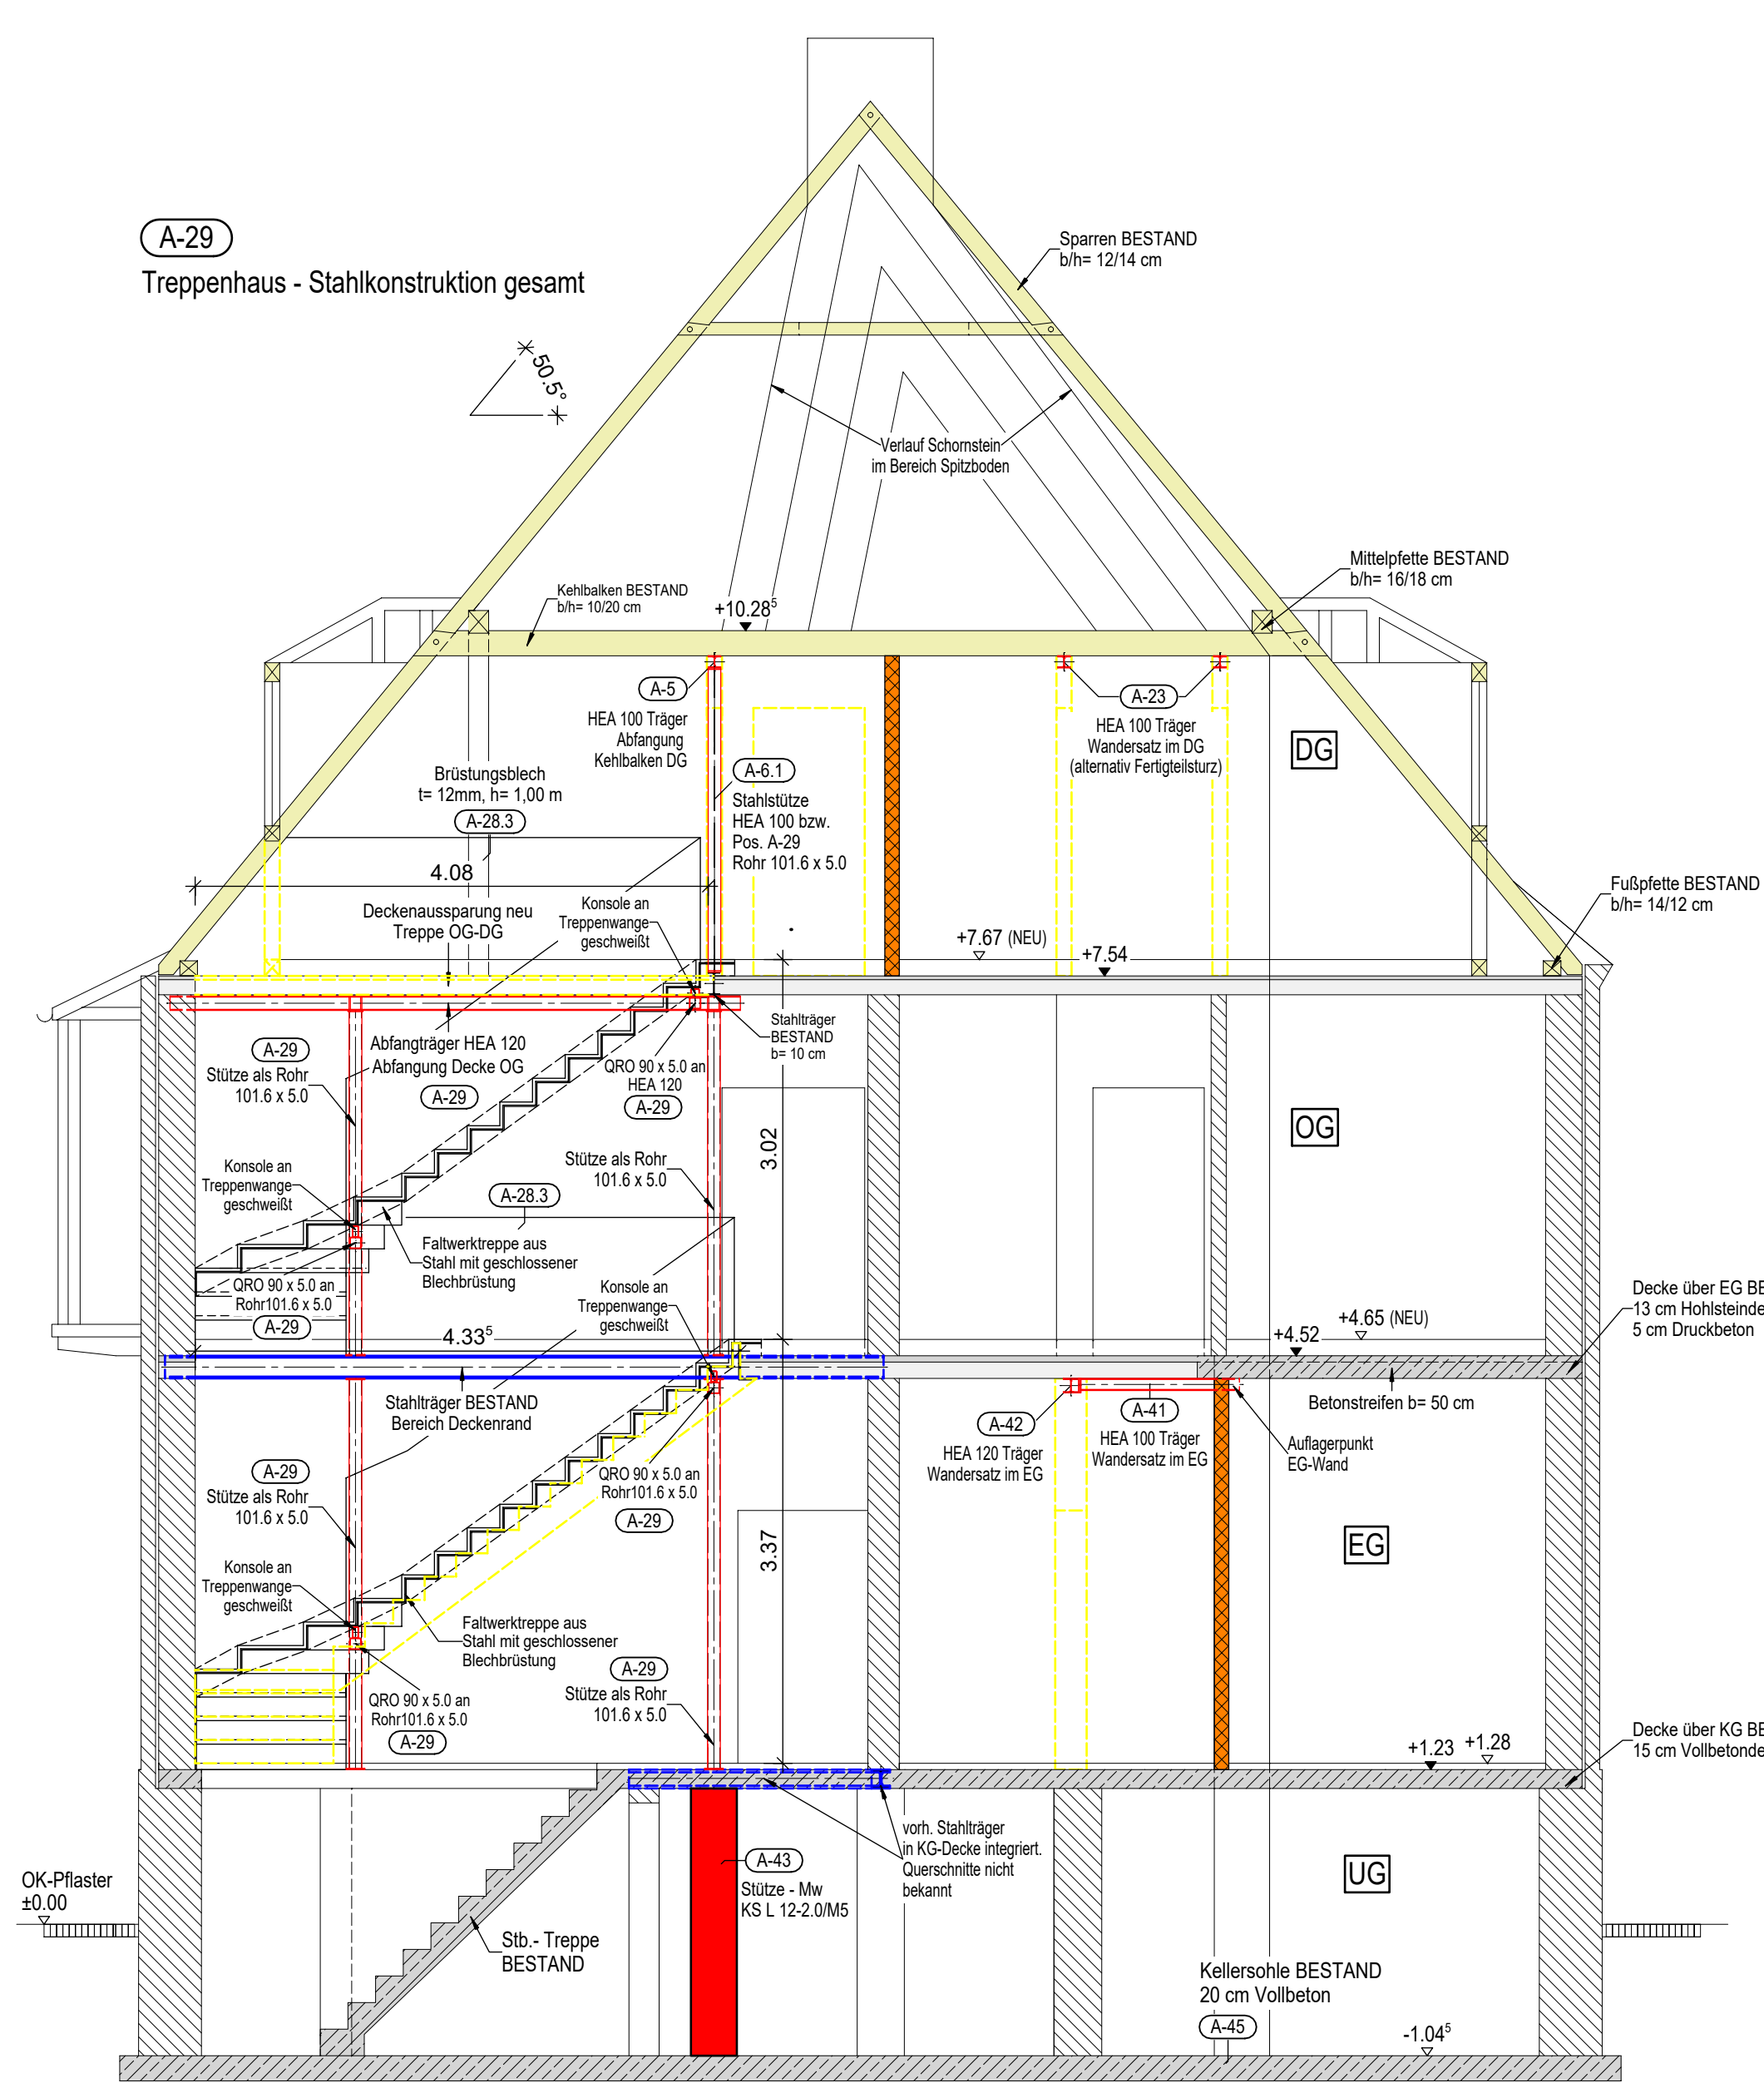



Schnitt 3-3 Sanierung Altes Ärztehaus 1950, M.1:50

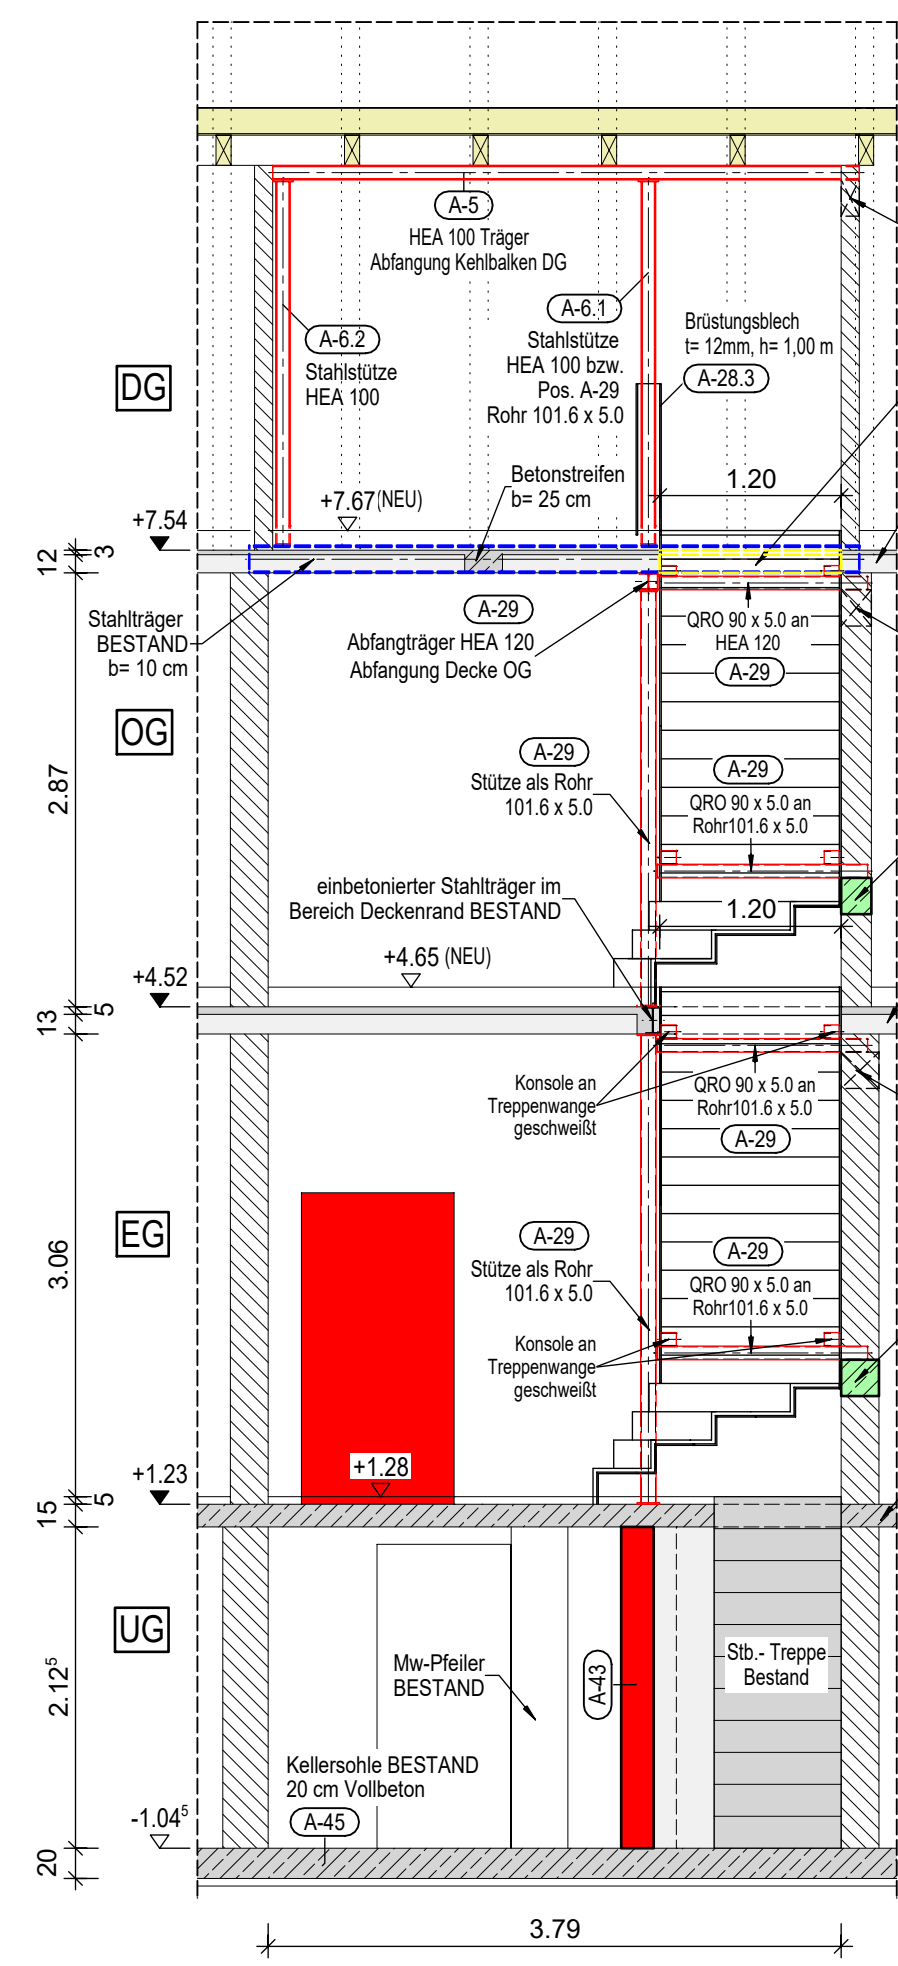

Prinzip - Details Treppe EG + OG, M.1:20

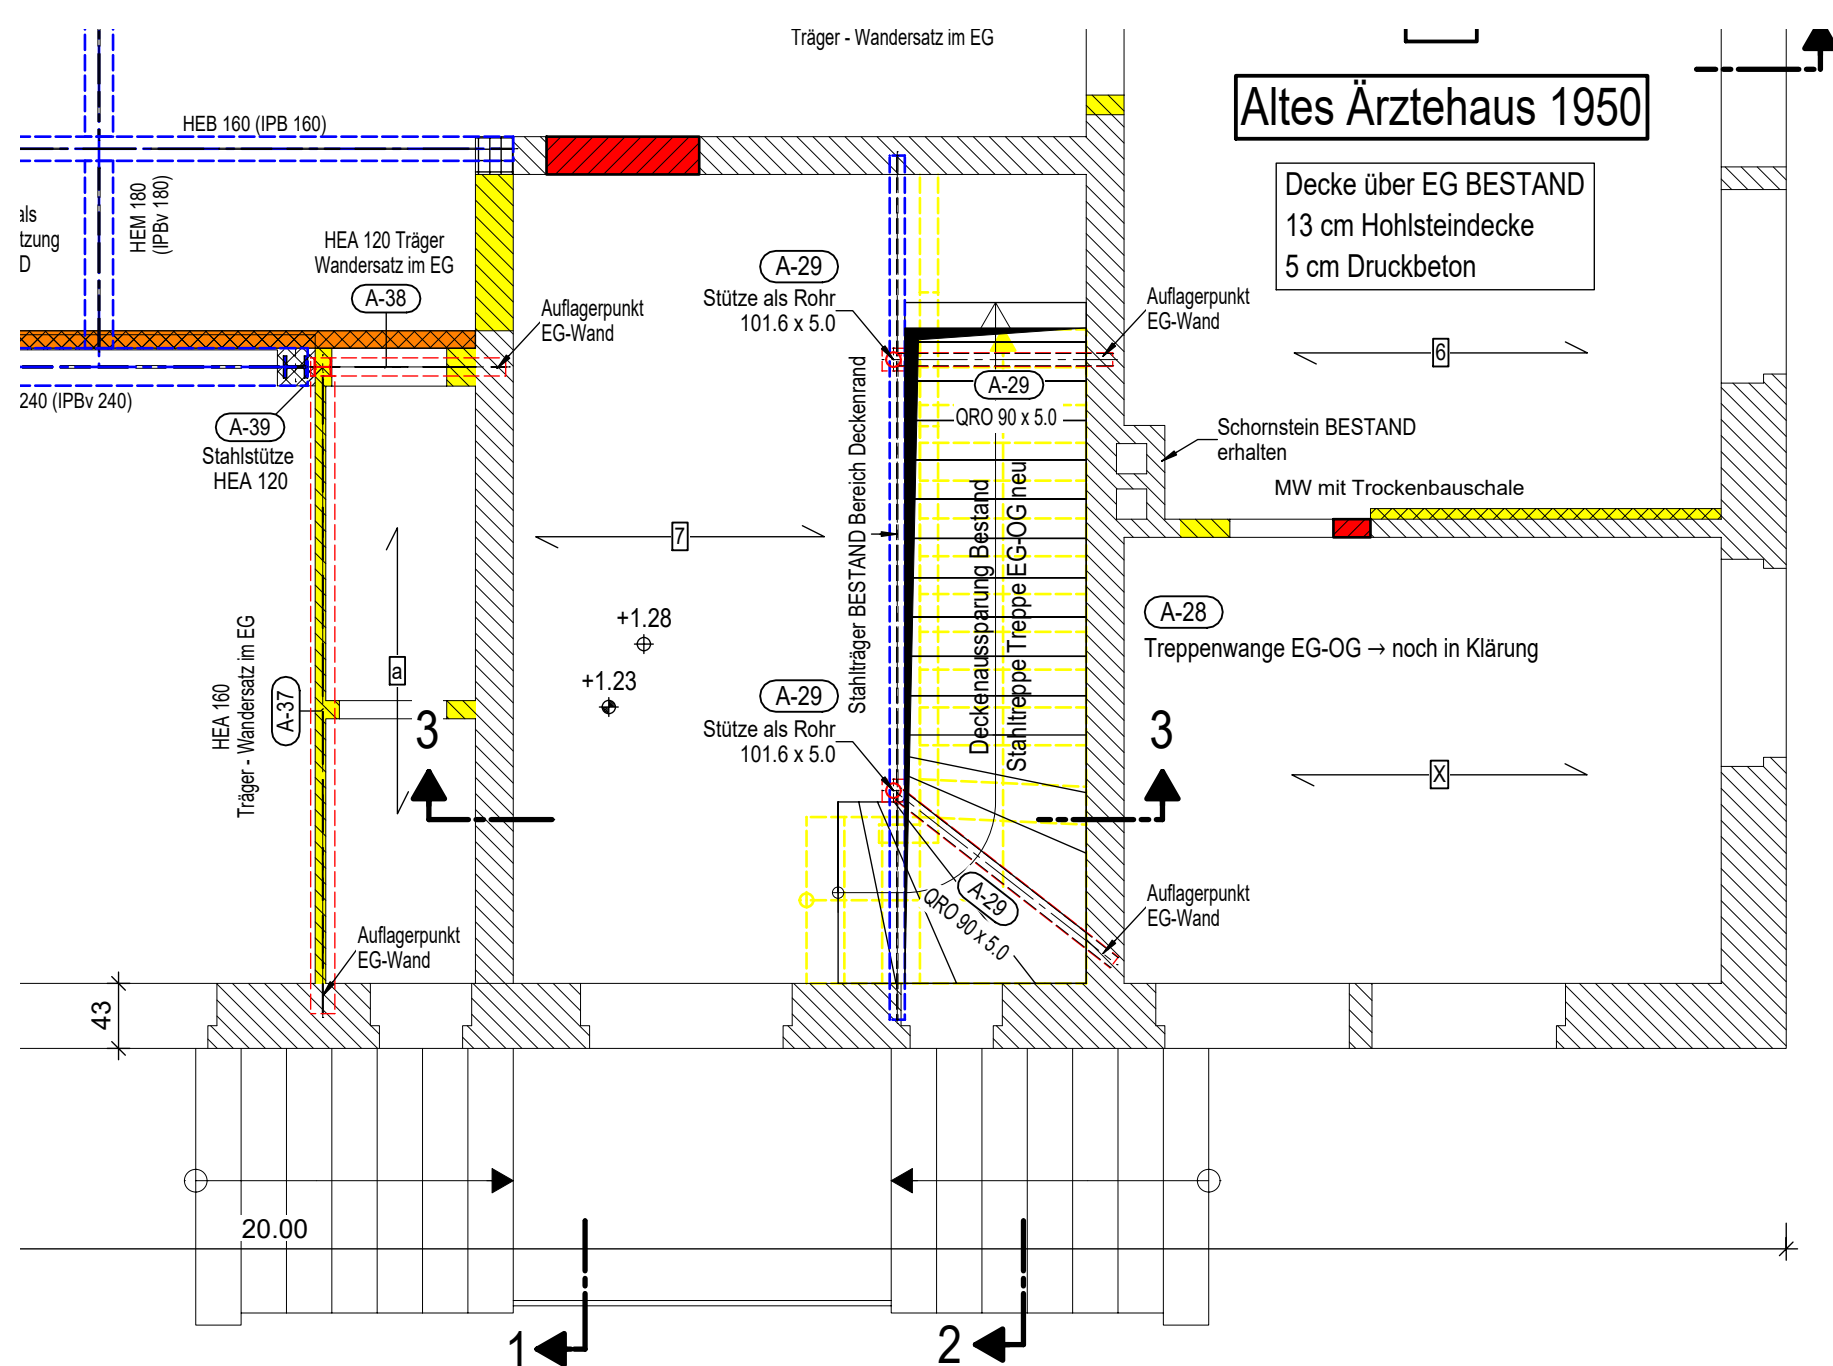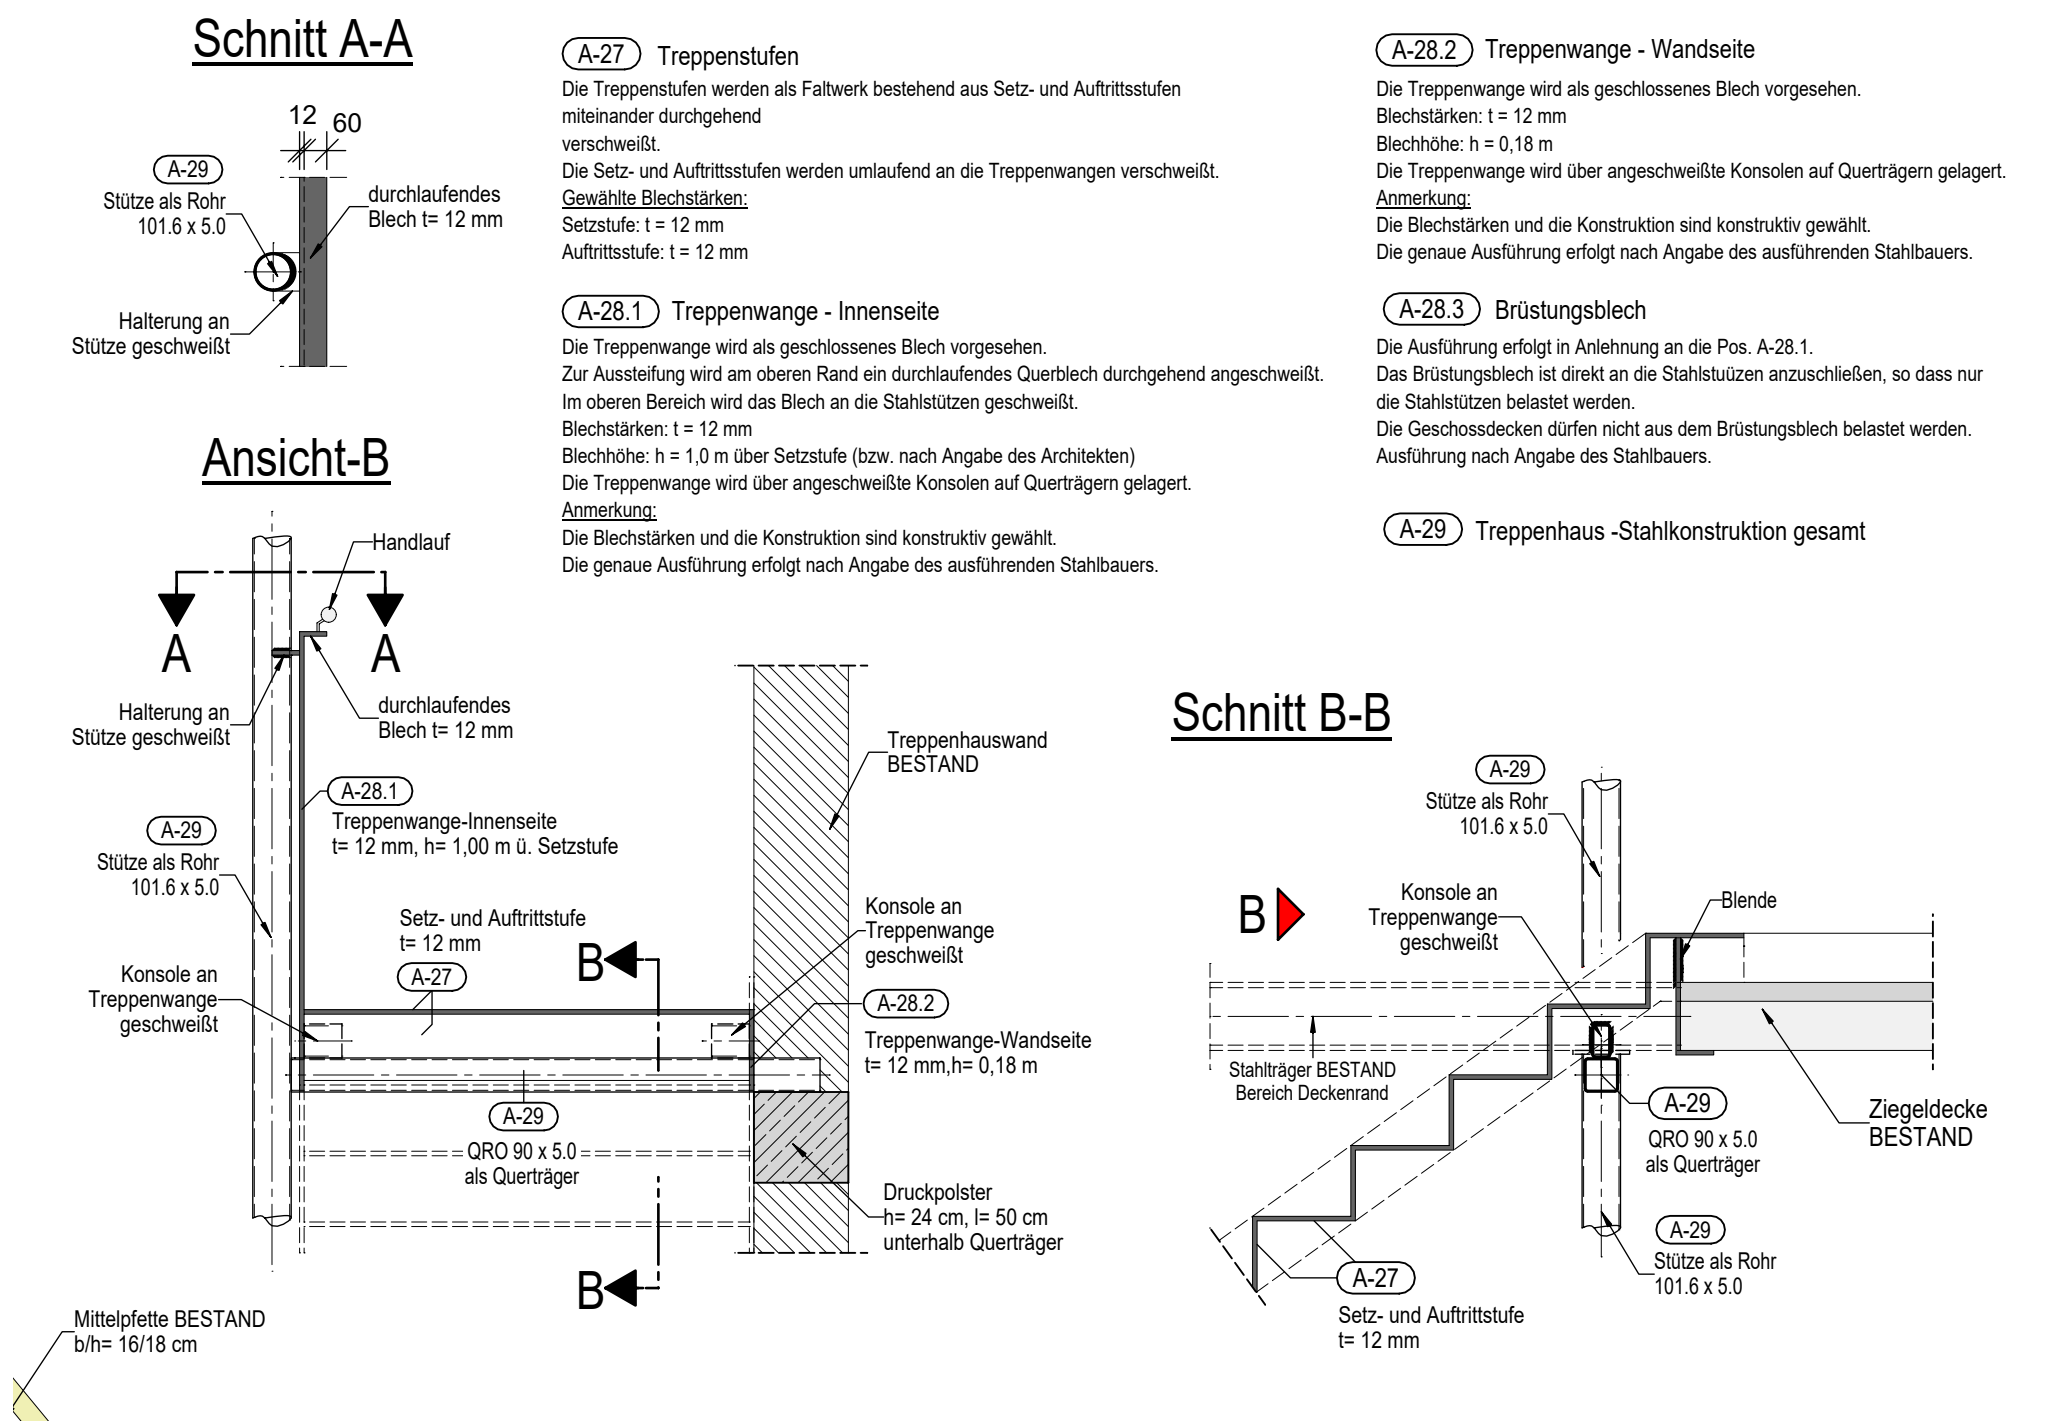

A-29 Treppenhaus - Stahlkonstruktion gesamt

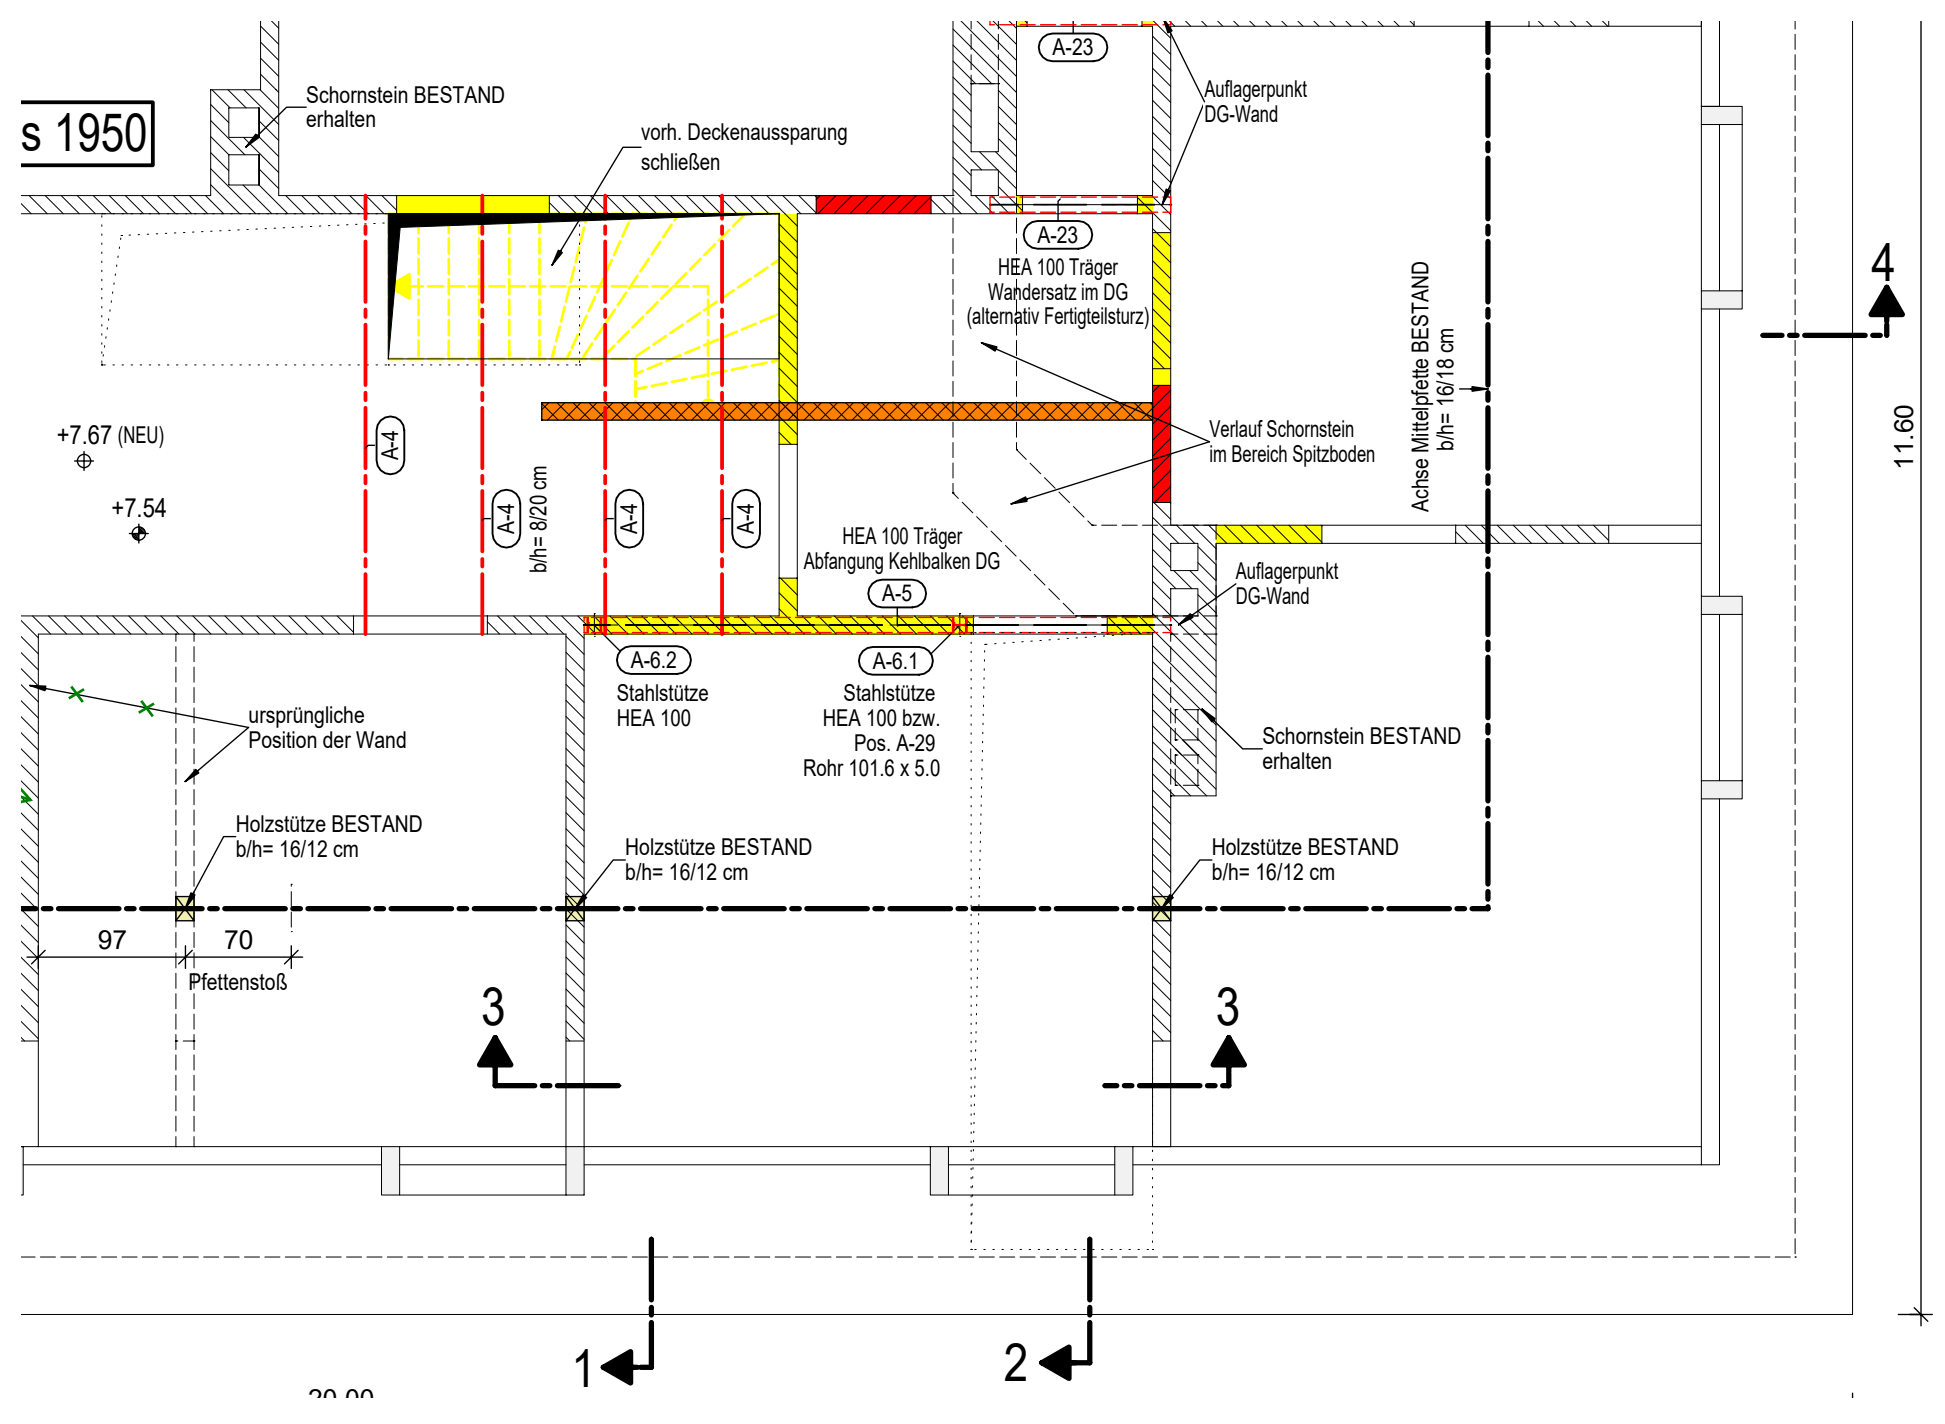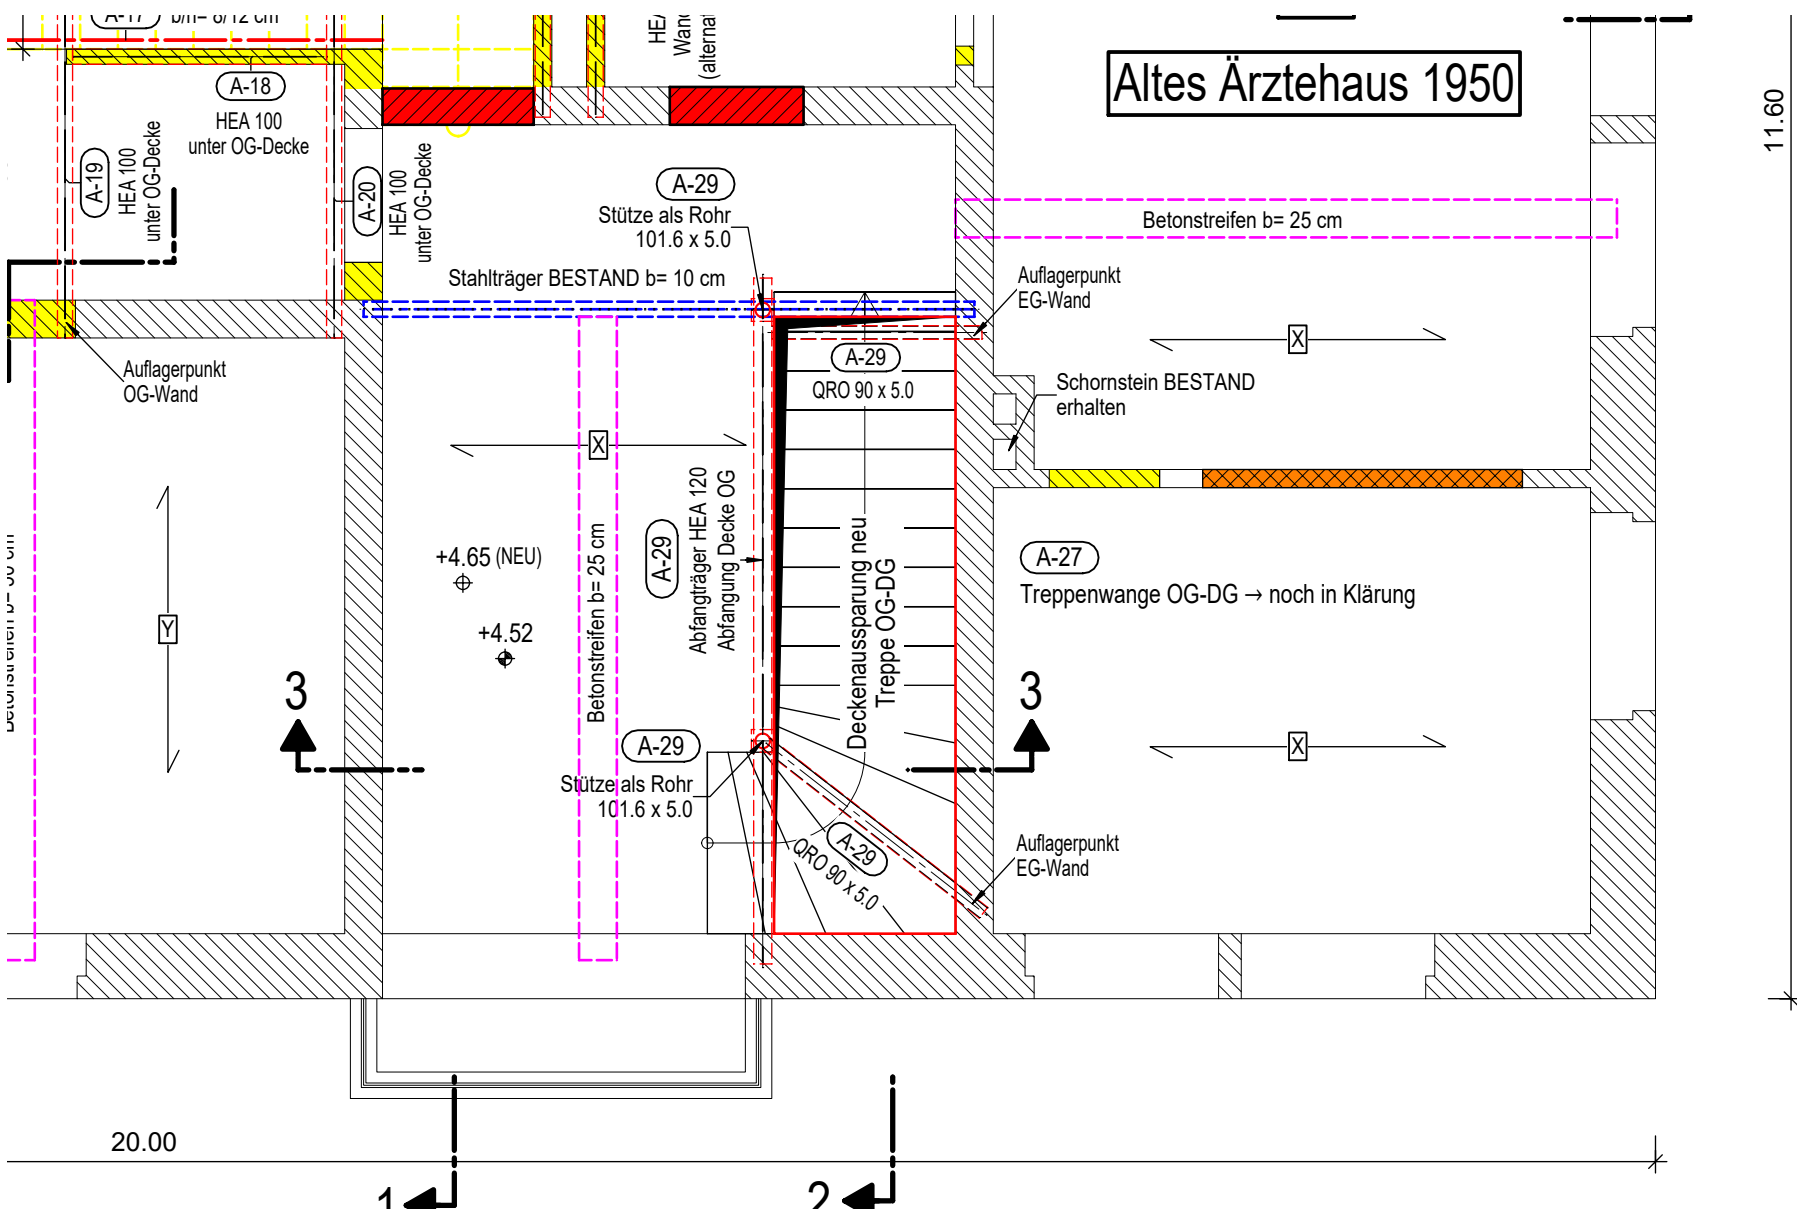

▽ = OK Fertigbau	⊠ = Deckendurchbruch	⬅ = Abbruch
△ = UK Fertigbau	⬇ = Wandschlitze	
◀ = OK Rohbau	⬇ = Bodenschlitz	
▲ = UK Rohbau	⬇ = Bodenschlitz	

S = Sanitär	FD = Fundamentdurchbruch	WW = Wandschlitze waagrecht
H = Heizung	FA = Fundamentauflage	DD = Deckendurchbruch
E = Elektro	FS = Fundamentschlitze	DA = Deckenaussparung
L = Lüftung	WD = Wandschlitze	DS = Deckenschlitz
G = Gas	WA = Wandaussparung	FBS = Fußbodenschlitz
	WS = Wandschlitze senkrecht	FBA = Fußbodenaussparung

Sämtliche Maße sind vom Unternehmer eigenverantwortlich am Bau zu prüfen.
Alle Werkpläne sind nur in Verbindung mit den gültigen Zeichnungen des Tragsystems zu lesen, sowie
den Durchschneideplänen der Fachingenieure gültig und/oder den ergänzenden Angaben.
Detaillierungen sind nach Angabe der Tragwerkspläne auszuführen.
Die Ausführung ist verpflichtet, den Auftraggeber auf etwaige Unstimmigkeiten der Ausführungspläne
hinzuweisen (VOB § 3.3).

Übersicht Statik Stahltreppenanlage Ärztehaus

± 0,00 = #Höhe m üNN = OK FFB EG

BAUVORLAGE:
Umbau, Teilabruch und
Sanierung des
Rathausneubaus

Elisabethstraße 12
49808 Lingen-Ems

AUFTRAGGEBER:
Stadt Lingen-Ems
Elisabethstraße 14-16
49808 Lingen-Ems



Maßstab	Blattgröße	Datum	Plansteller
1:1	1189x841 A0		