
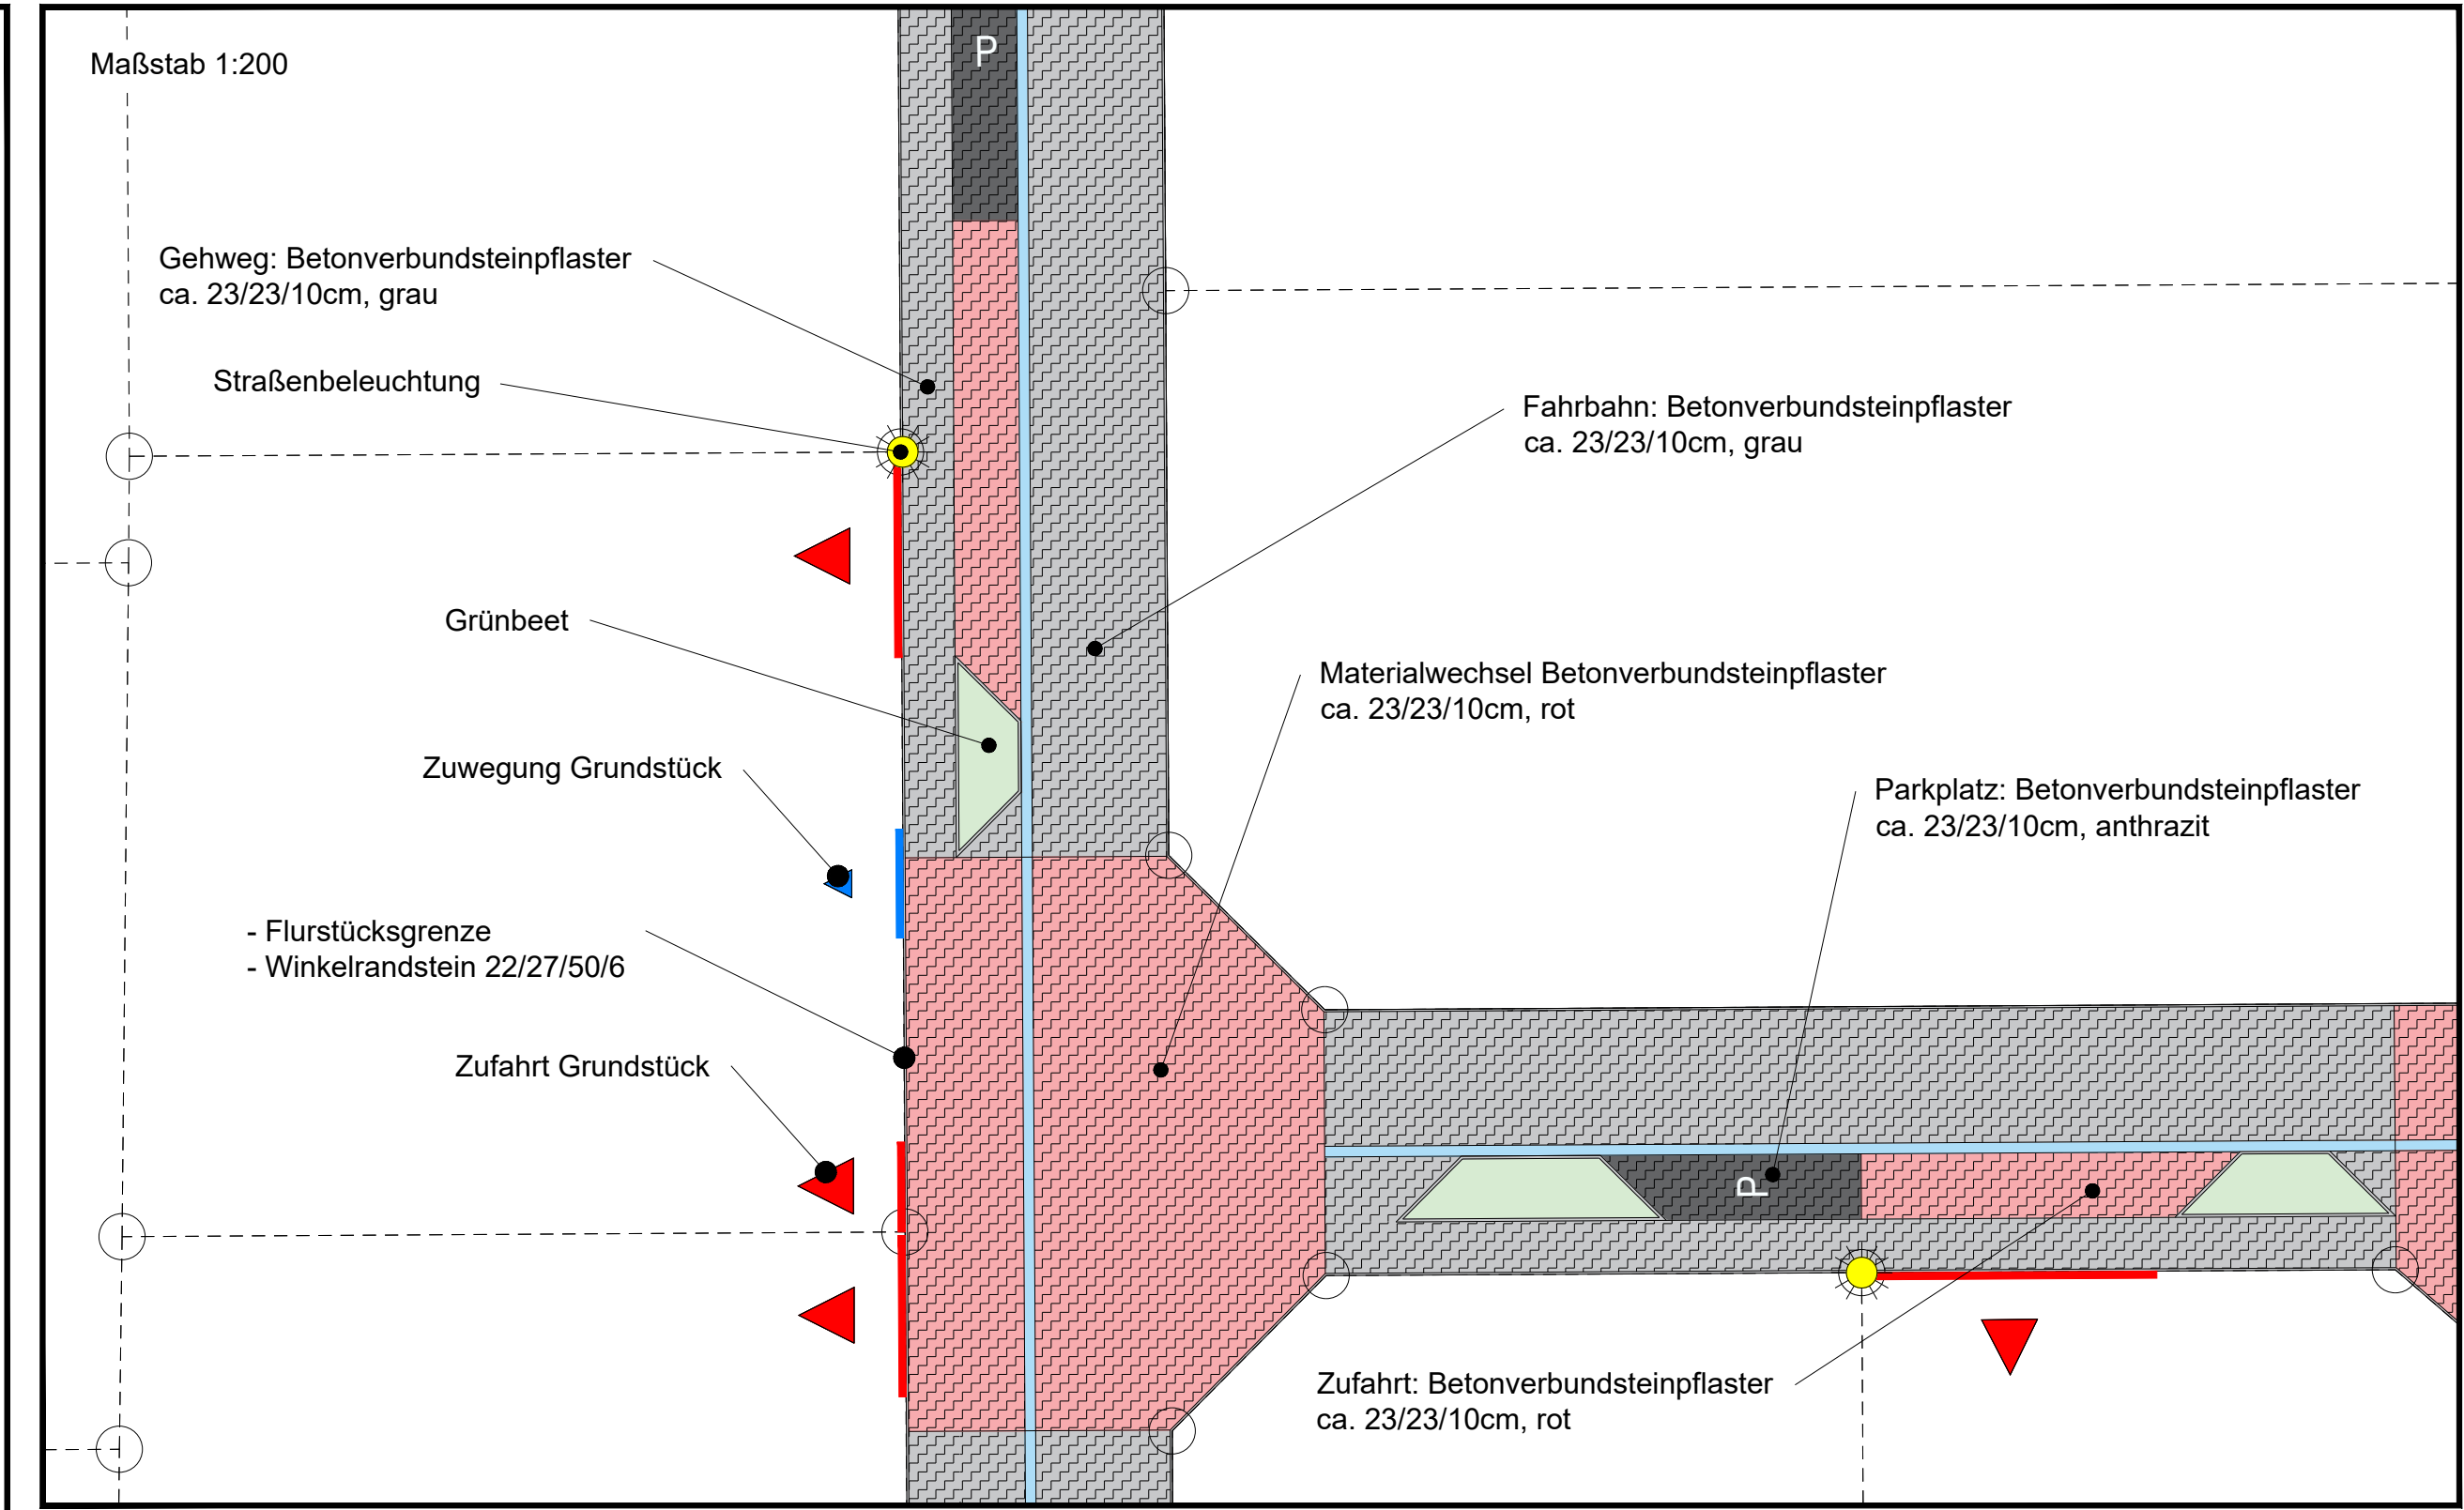


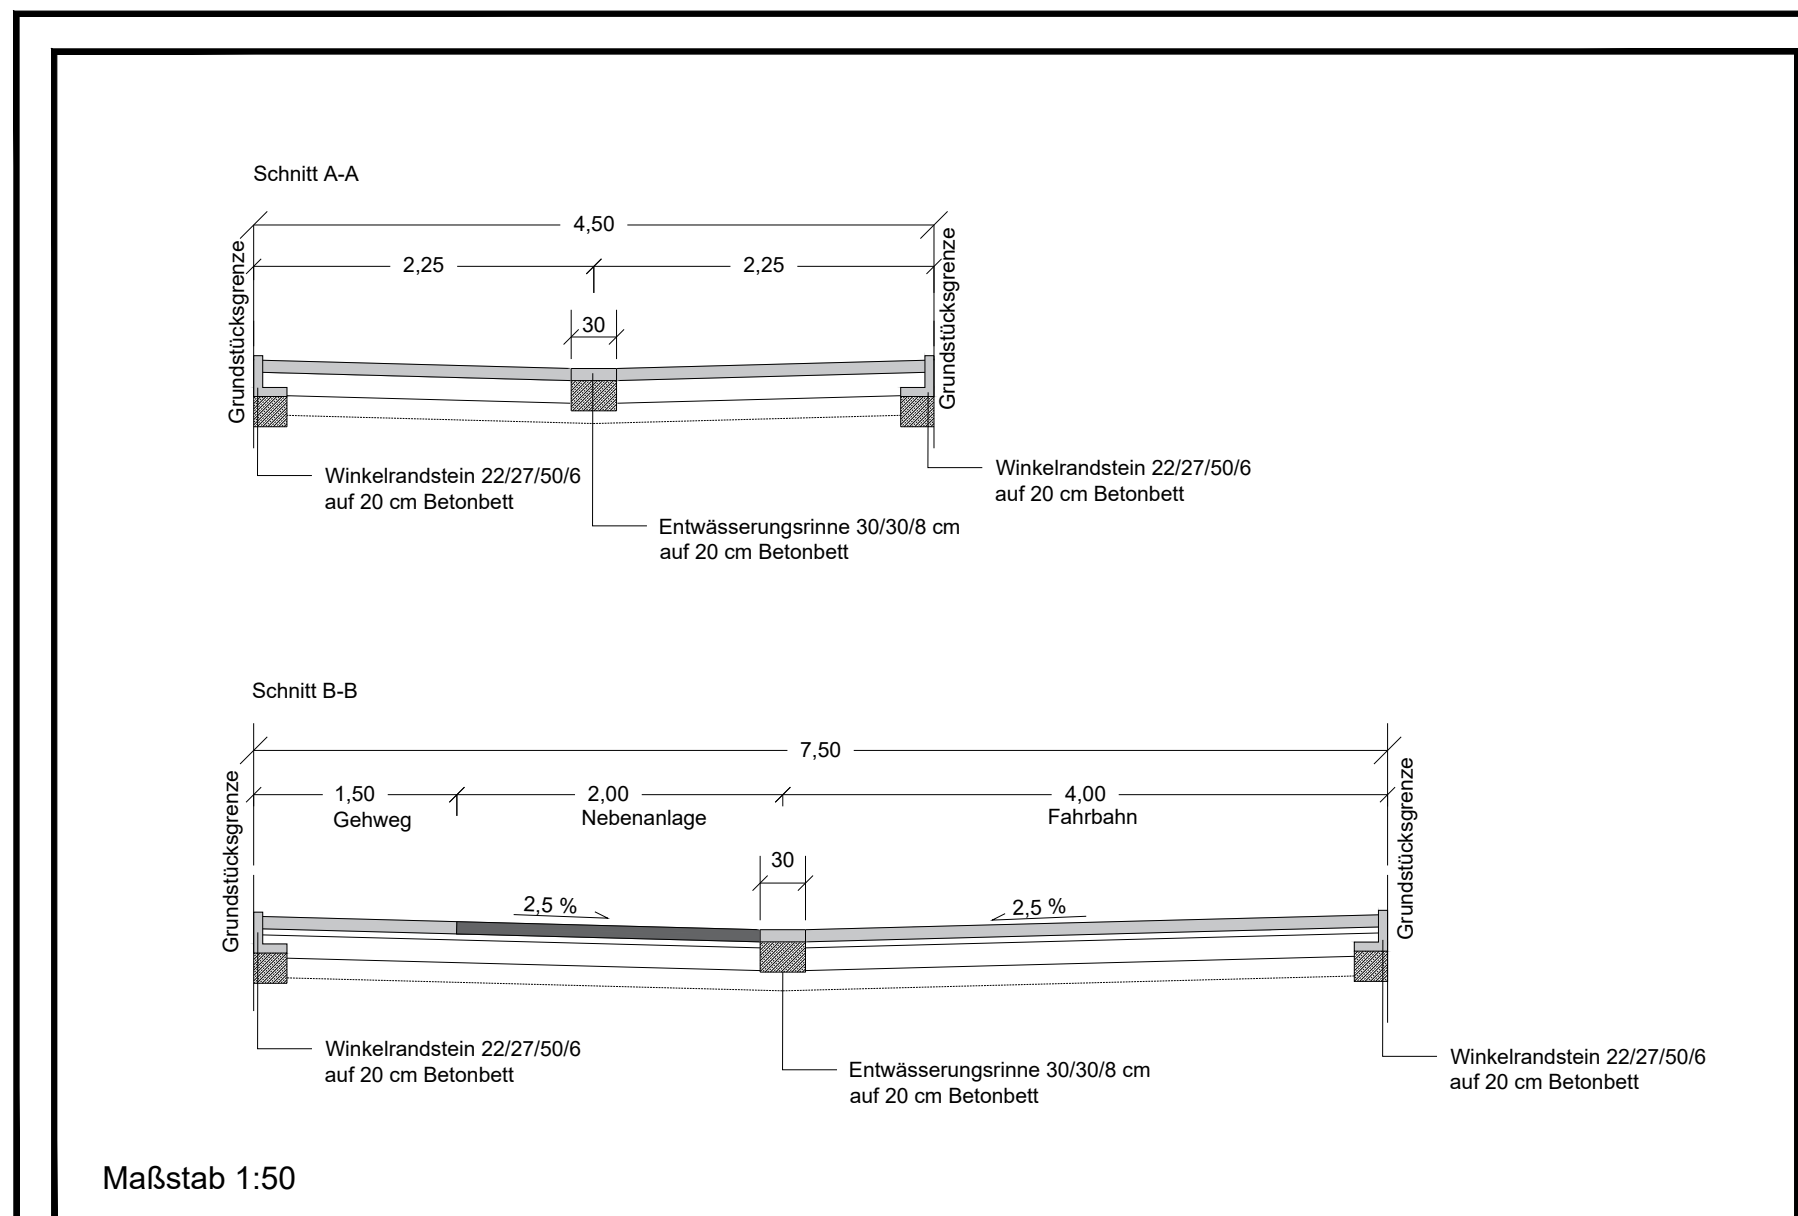

3				6					
2				5					
1				4					
Nr.	Art der Änderung	Datum	Zel.	Nr.	Art der Änderung	Datum	Zel.		

		Ausbauplanung	
STADT LINGEN EMS		Postfach 2060 Langschmidsweg 19a 49808 Lingen (Ems) Tel. 0591-9144-661 Fax 0591-9144-644	

Projekt:	Baugebiet Zwischen Löhlenbach und Hessenweg	bearbeitet	Datum	Zeichen
Ausbauplanung		gezeichnet	19.10.2026	TF
Querschnitt		geprüft	30.03.2026	TF

Blatt-Nr.: 1/1	Unterlage: 5	Datei: 2025.07.02
----------------	--------------	-------------------