


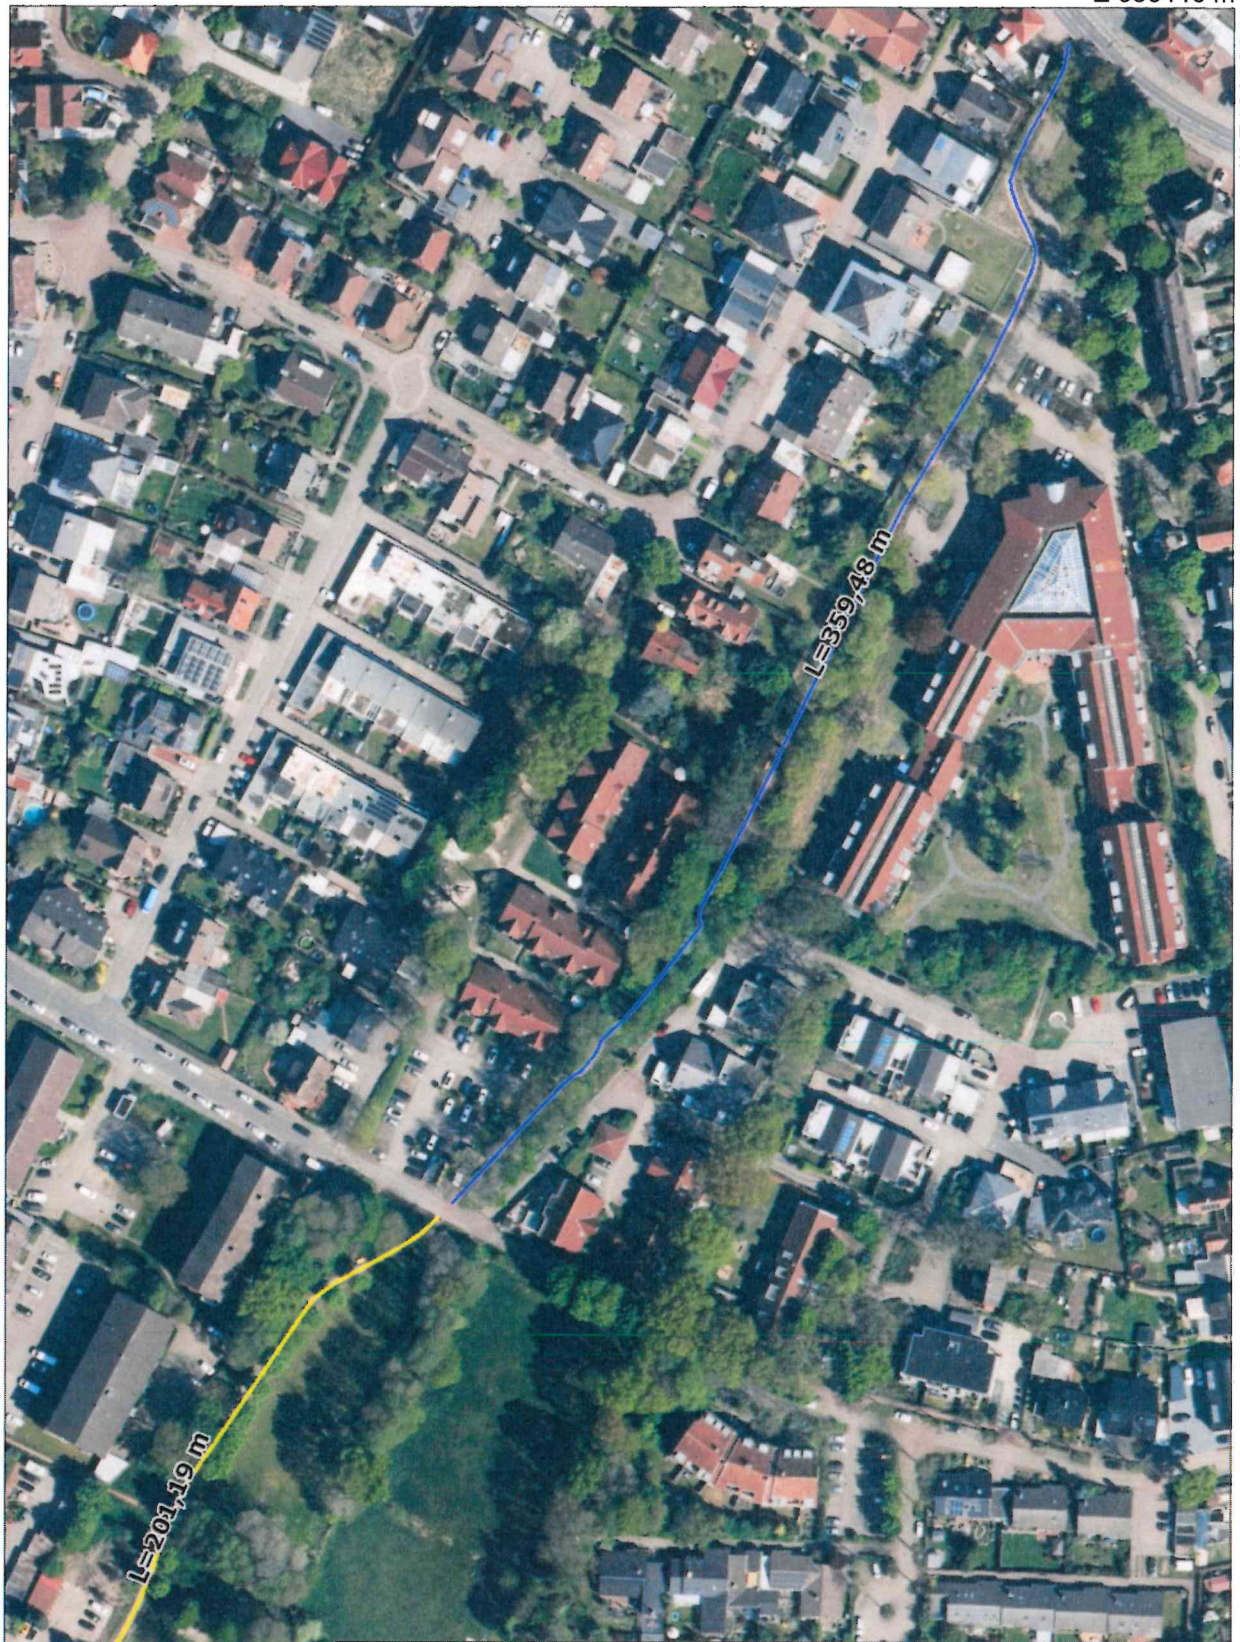

Titel	Sanierung von Geh- und Radwegen			 STADT LINGEN EMS
Inhalt	Jochem-Harmann-Straße bis Kiesbergstraße			
Institution	Stadt Lingen			
Bearbeiter		Datum		Maßstab 1 : 2.000