


E 386272 m

N 5822745 m

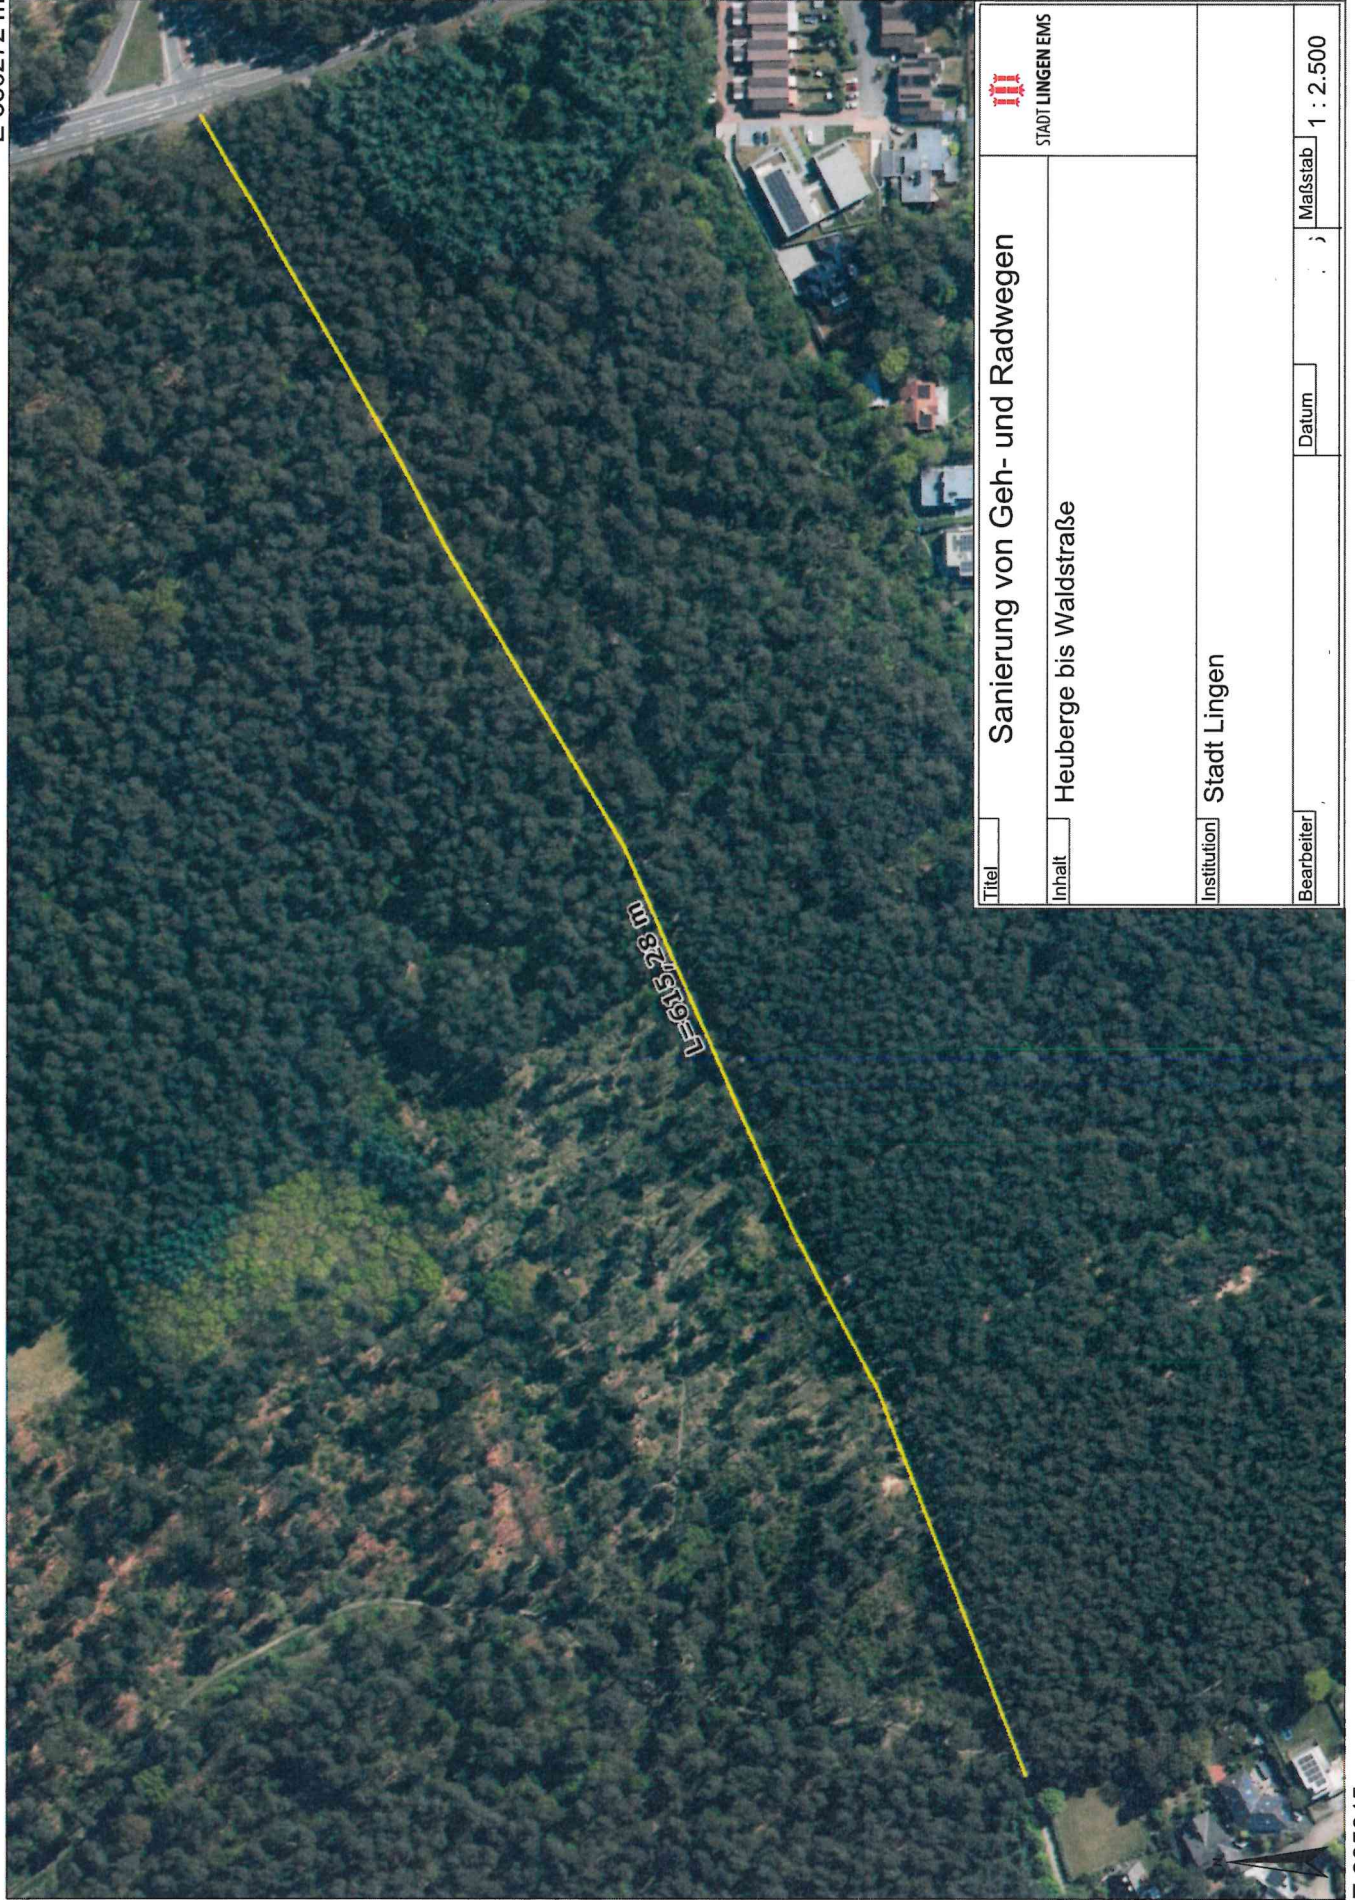

N 5822298 m

E 385645 m

Titel	Sanierung von Geh- und Radwegen			STADT LINGEN EMS	
Inhalt	Heuberge bis Waldstraße				
Institution	Stadt Lingen				
Bearbeiter	Datum		Maßstab	1 : 2.500	