



Schnitt A-A:
Asphaltbaustraße

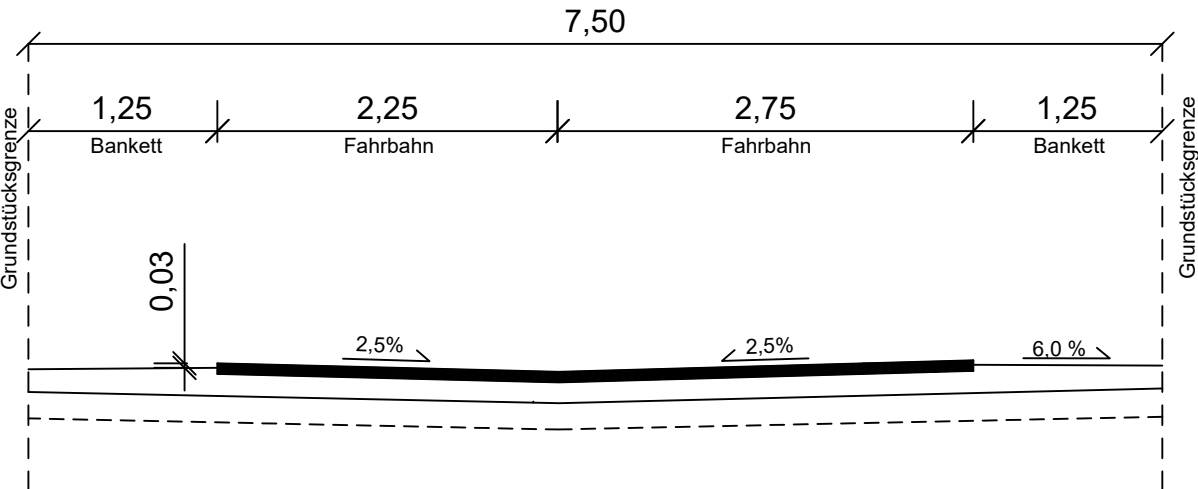

Schnitt A-A:
Straßenendausbau

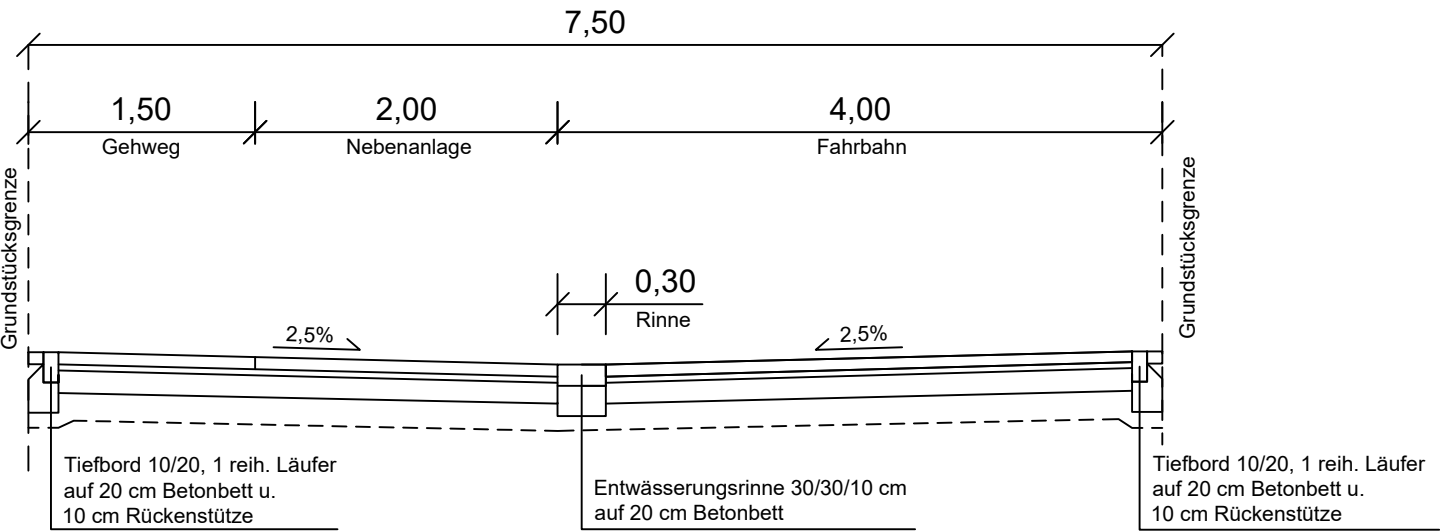

Oberbau Mischfläche & Nebenanlage,
in Anlehnung an RStO 12
Bk 0,3, Tafel 3, Zeile 1

$E_{v2} \geq 120 \text{ MPa}$	8,0 cm	Großpflasterstein 24/16/8 cm, Farbe: granit-grau	
$E_{v2} \geq 100 \text{ MPa}$	4,0 cm	Pflasterbettung 0/5	
$E_{v2} \geq 45 \text{ MPa}$	15,0 cm	Schottertragschicht 0/32	6,0 - 7,0 cm
	18,0 cm	Frostschuttschicht 0/45	
	$\geq 34,0 \text{ cm}$ Gesamtaufbau Asphalt-Baustraße		
	$\geq 45,0 \text{ cm}$ Gesamtaufbau Straßenendausbau		
		Asphalttragschicht AC 22 T N (Breite: 3,0 m) (Fräsgut wird auf 4,50 m Breite verteilt)	
		Asphalttragschicht AC 22 T N (Breite: 5,0 m) (Fräsgut wird auf 7,50 m Breite verteilt)	

3				6			
2				5			
1				4			
Nr.	Art der Änderung			Datum	Ze.	Nr.	Art der Änderung



STADT LINGEN EMS

FB Tiefbau
Postfach 2060
Waldstrasse 31
49808 Lingen (Ems)
Tel. 0591-9144-661
Fax 0591-9144-644

Projekt: Baugebiet südlich Prozessionsweg Ortsteil Holthausen-Biene Ausbauplanung		Datum	Zeichen
	bearbeitet	10.07.2026	MB
	gezeichnet	10.07.2026	MB
	geprüft		

Zeichnung: Straßenquerschnitt A-A		Maßstab 1:50
--------------------------------------	--	--------------

Blatt-Nr.: 1/1	Unterlage: 2	Datei: 2026.03.01
----------------	--------------	-------------------