




E 386923 m

N 5822166 m

N 5821501 m

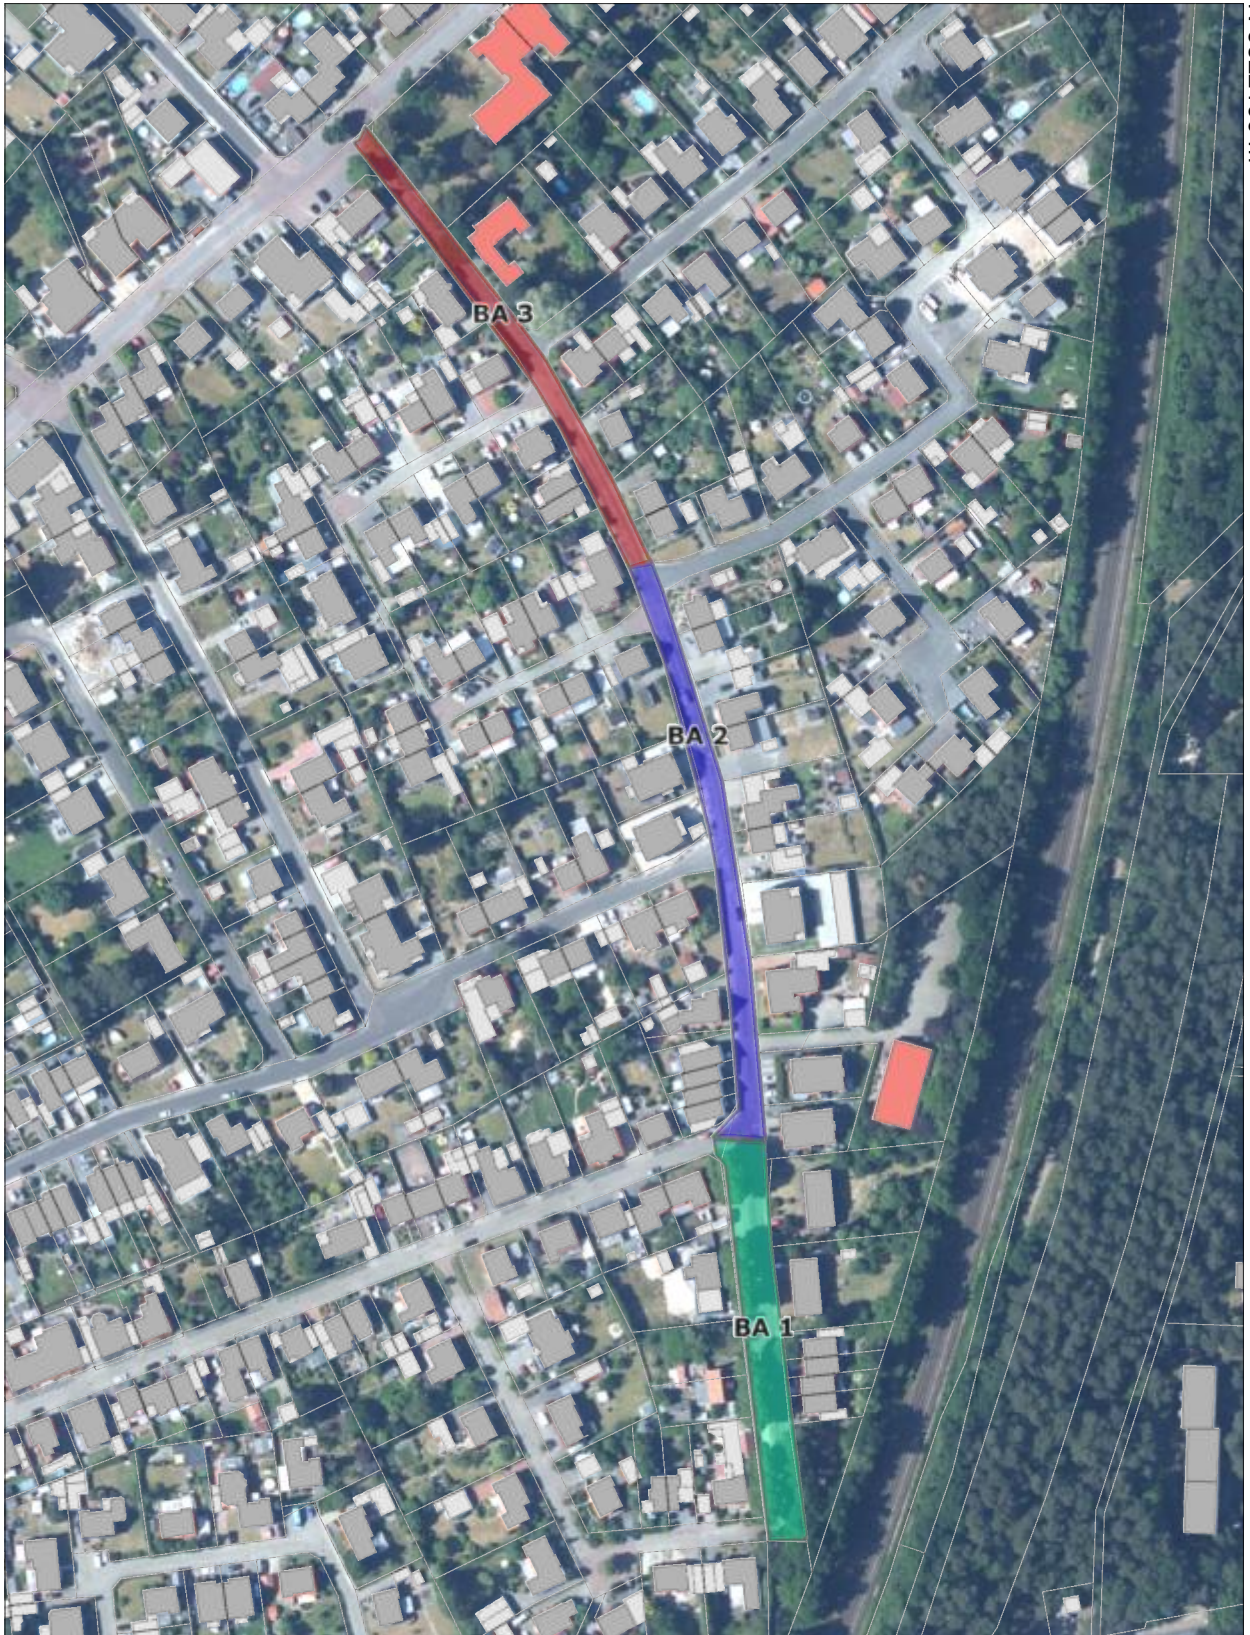

E 386513 m

Titel	Birkenallee & Adlerstraße Bauabschnitte			 STADT LINGEN EMS
Inhalt	BA1: Adlerstraße (süd) - bis Birkenallee/Heidestraße BA2: Heidestraße bis Kuckuckstraße BA3: Kuckuckstraße bis Jägerstraße			
Institution	Stadt Lingen			
Bearbeiter	Kevin Lux	Datum	08.07.2026	Maßstab 1 : 2.500