



E 390341 m  
N 5819432 m

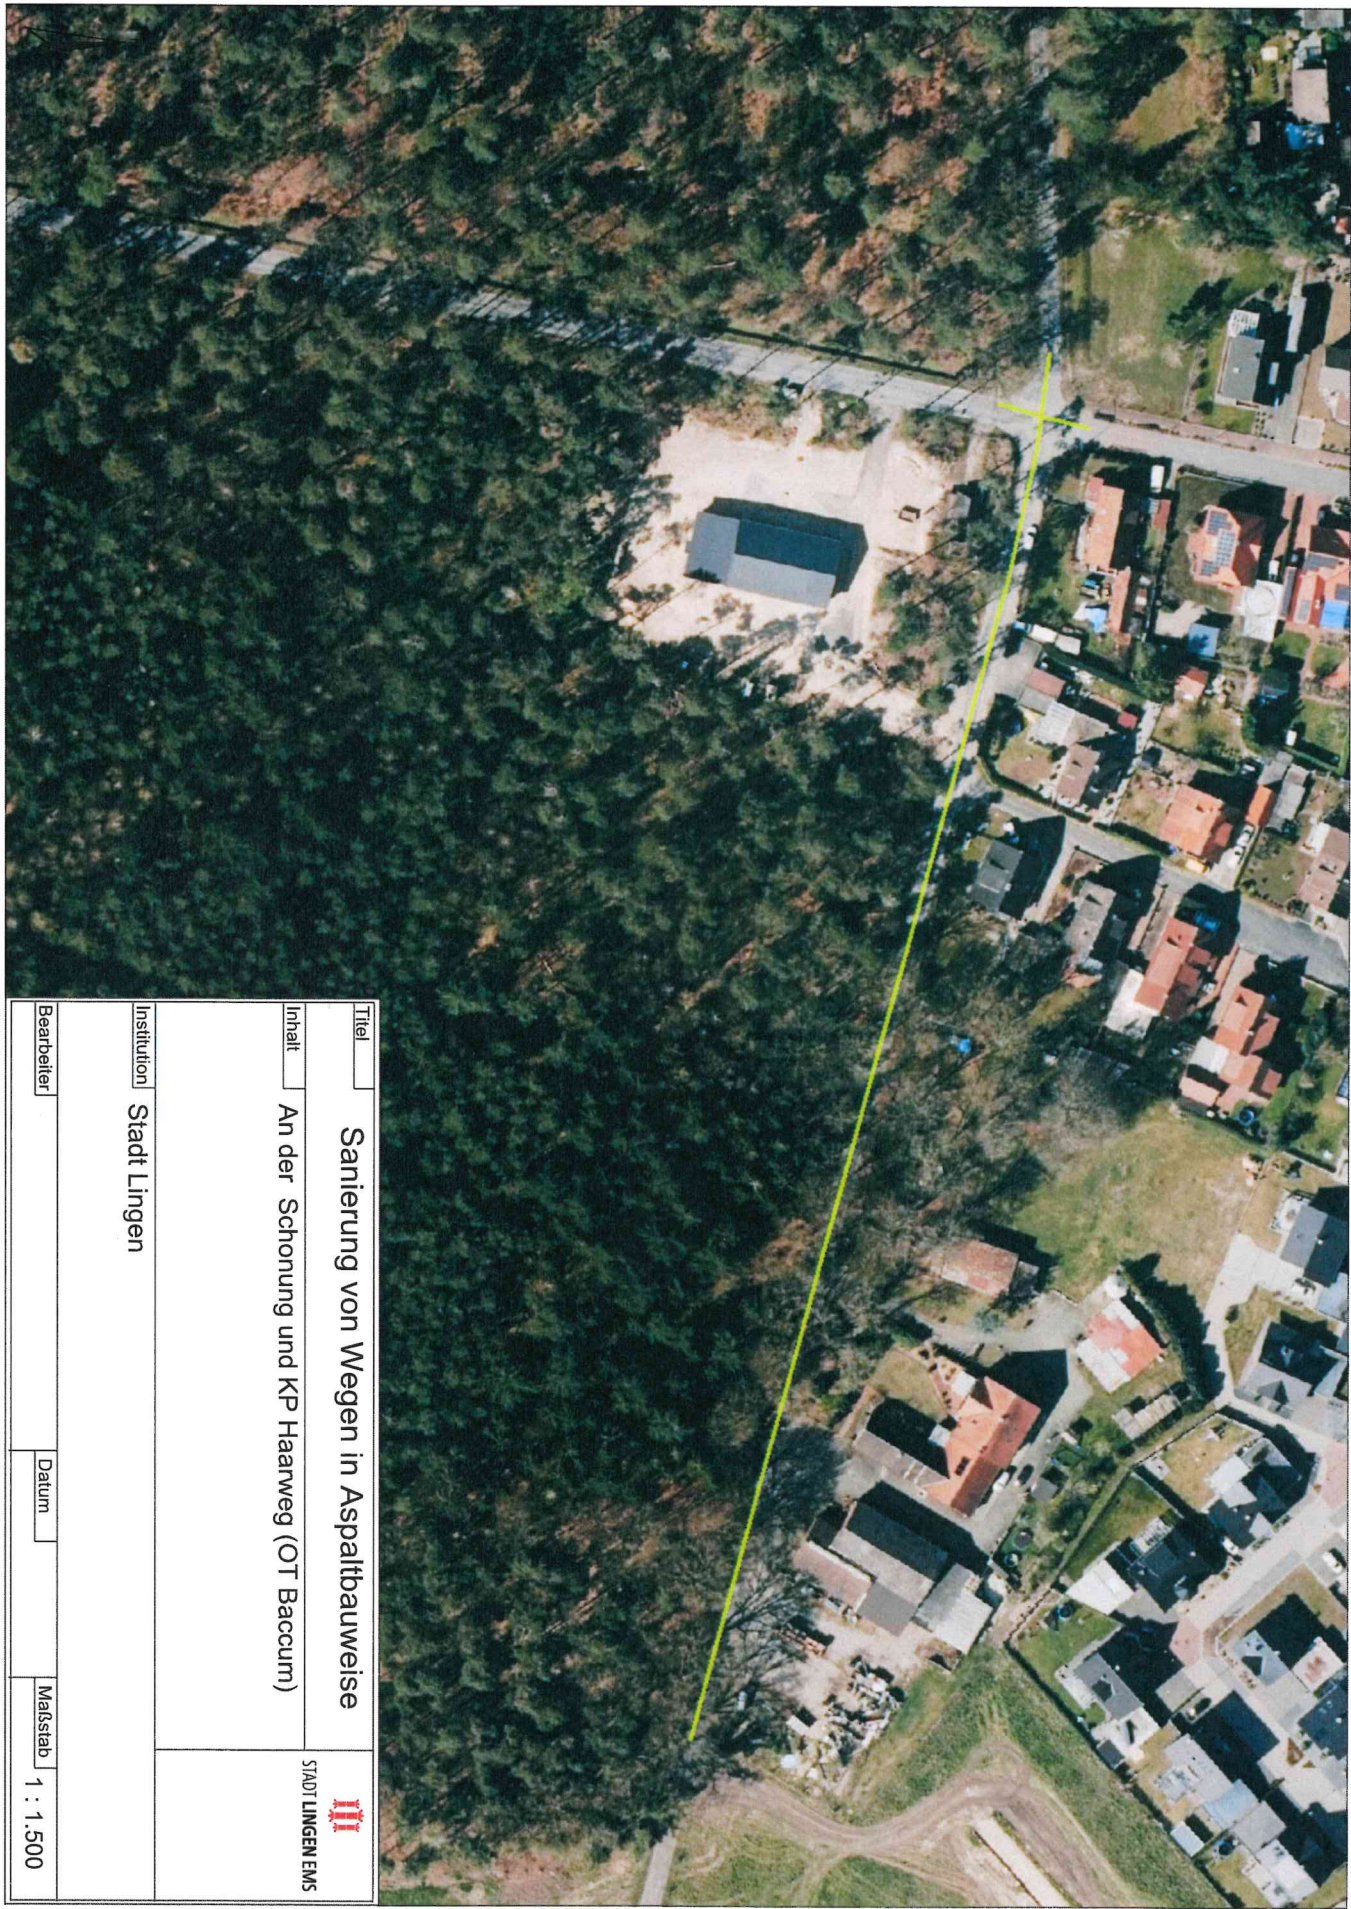

N 5819163 m  
E 389964 m

Titel		Sanierung von Wegen in Asphaltbauweise		 STADT LINGEN EMS
Inhalt		An der Schonung und KP Haarweg (OT Baccum)		
Institution		Stadt Lingen		
Bearbeiter		Datum		Maßstab 1 : 1.500