


N 5822249 m

E 388574 m

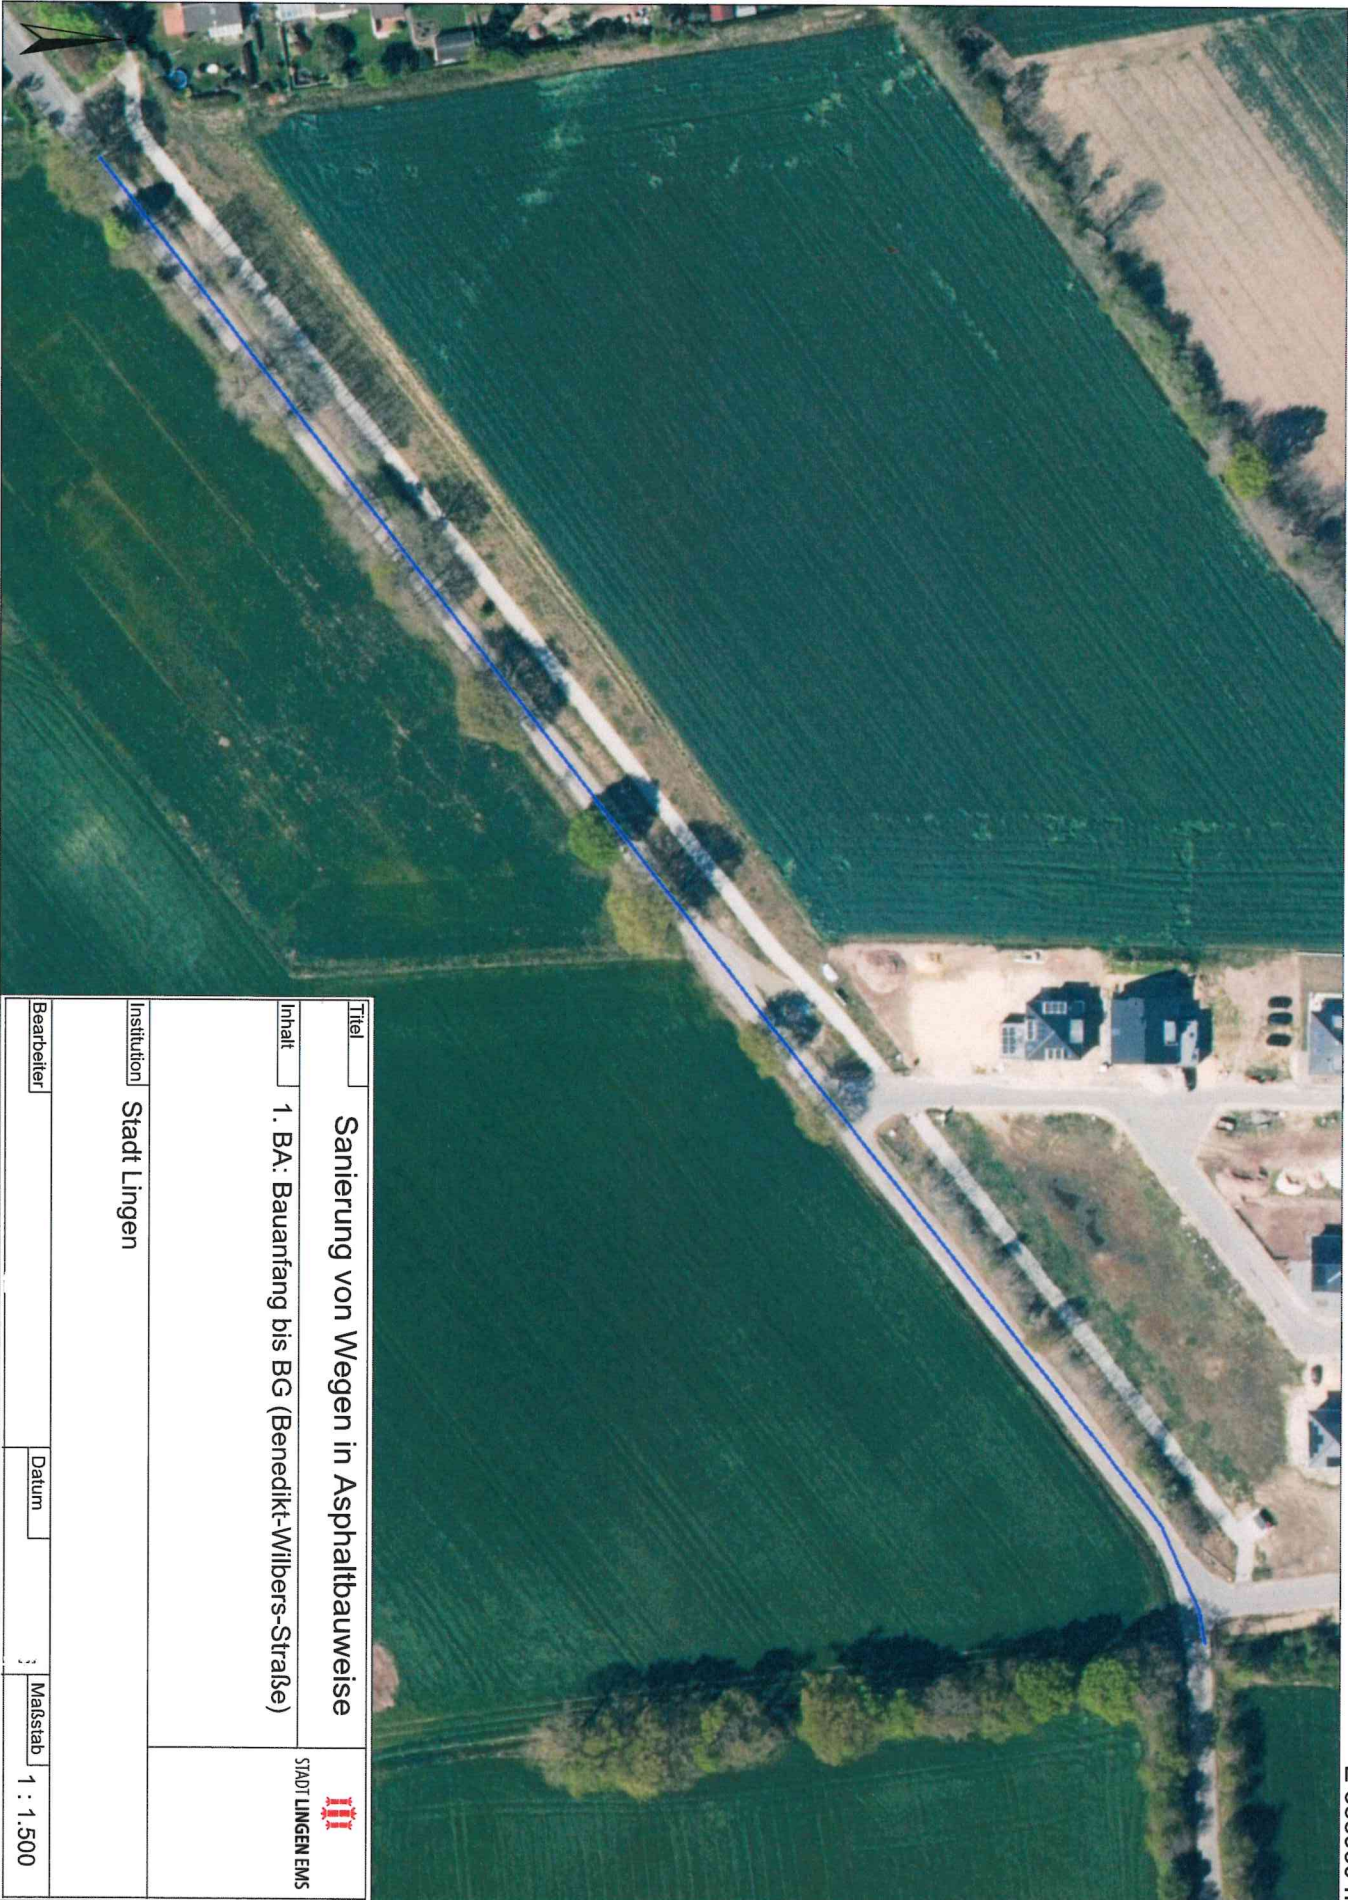

E 388950 m

N 5822517 m

Titel		Sanierung von Wegen in Asphaltbauweise	
Inhalt		1. BA: Bauanfang bis BG (Benedikt-Wilbers-Straße)	
Institution		Stadt Lingen	
Bearbeiter		Datum	
		Maßstab	
		1 : 1.500	



STADT LINGEN EMS