


N 5823108 m

E 389861 m

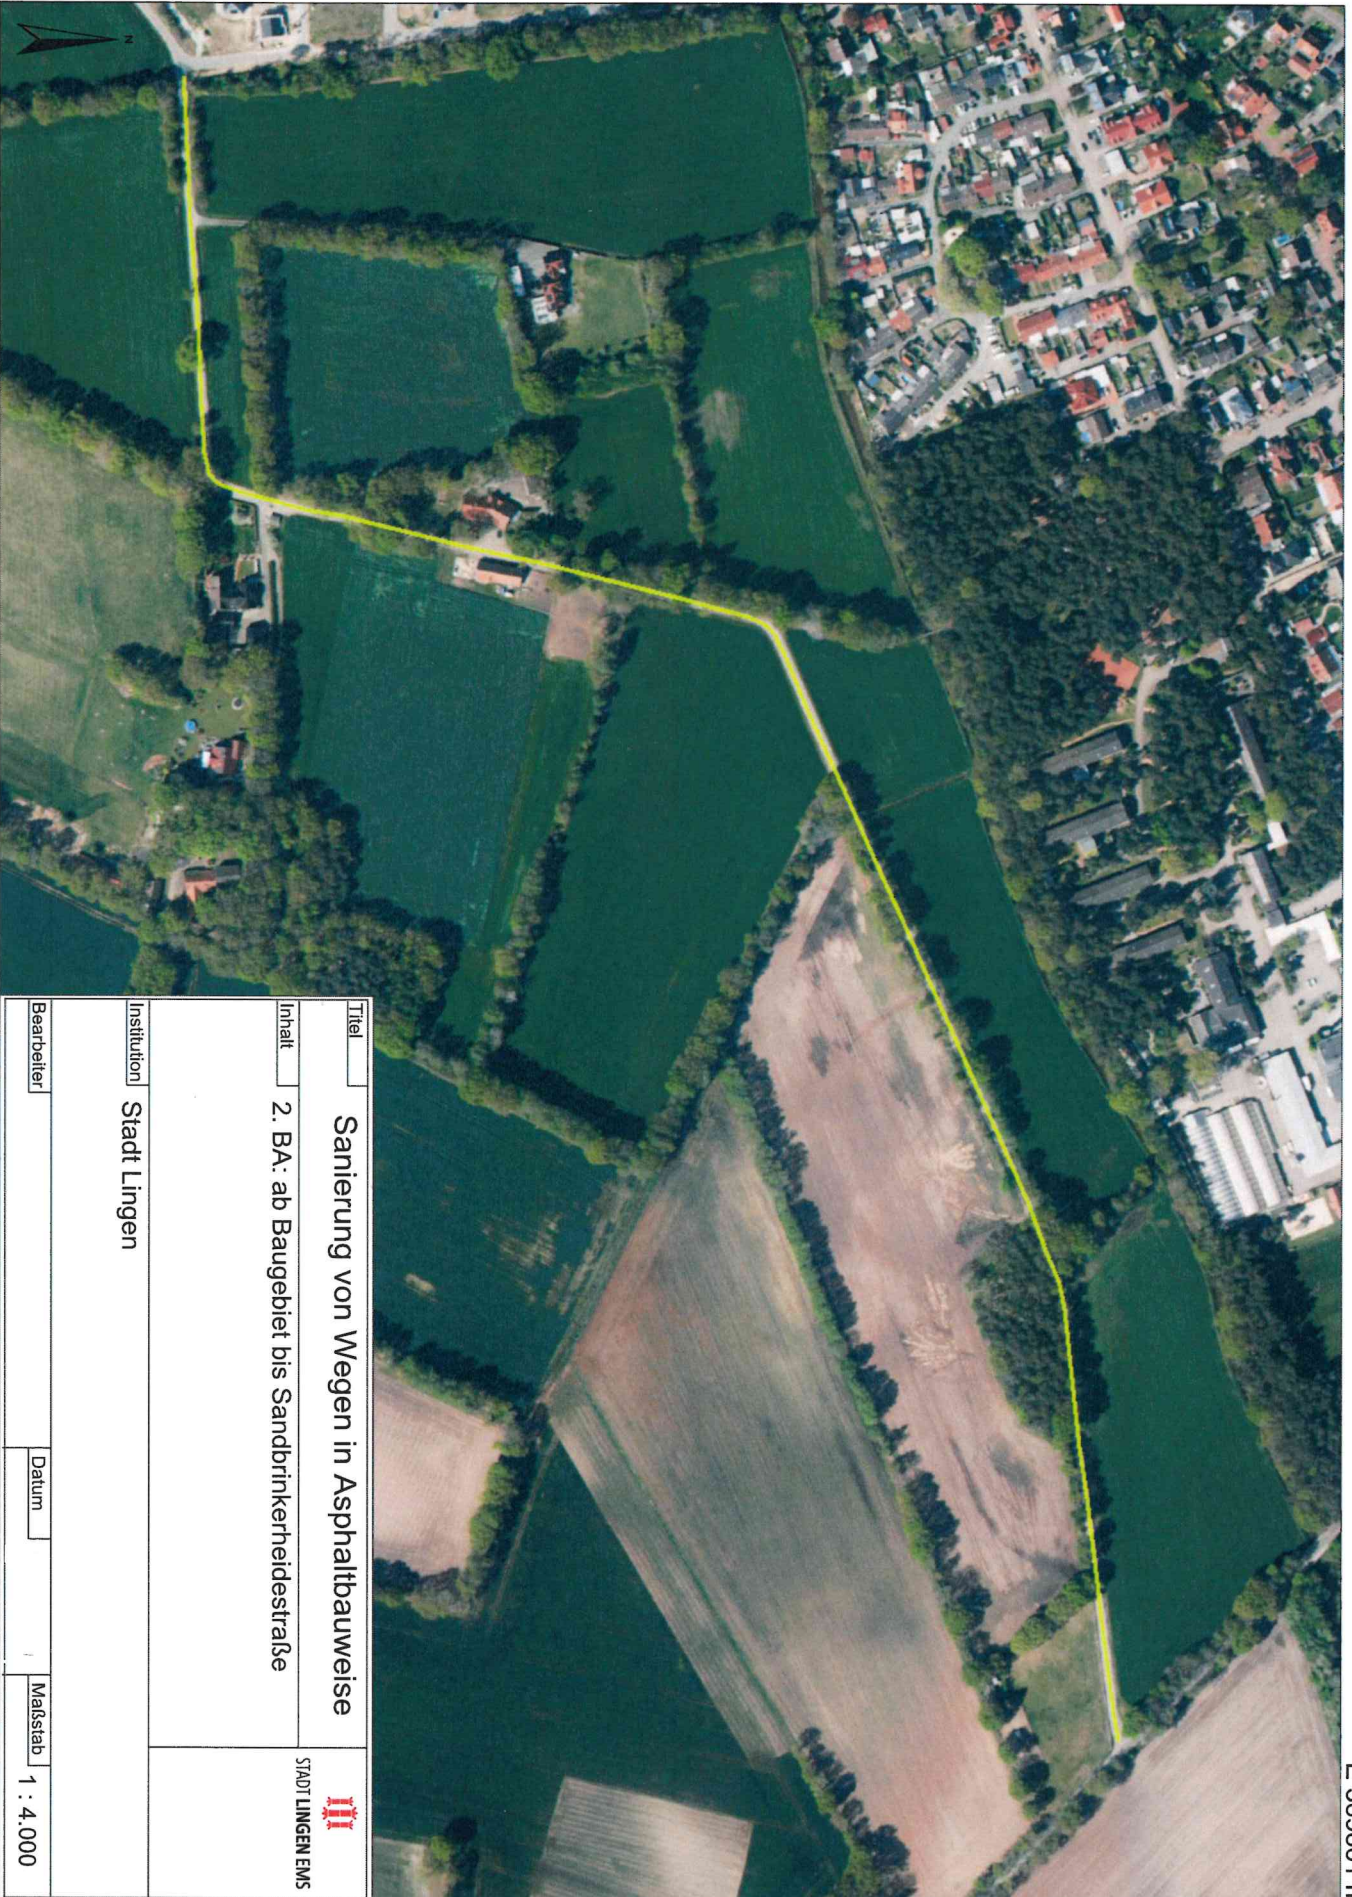

Titel		Sanierung von Wegen in Asphaltbauweise		STADT LINGEN EMS	
Inhalt		2. BA: ab Baugelände bis Sandbrinkerheidestraße			
Institution		Stadt Lingen			
Bearbeiter		Datum		Maßstab 1 : 4.000	

N 5822392 m

E 388857 m