



E 390470 m

N 5814796 m

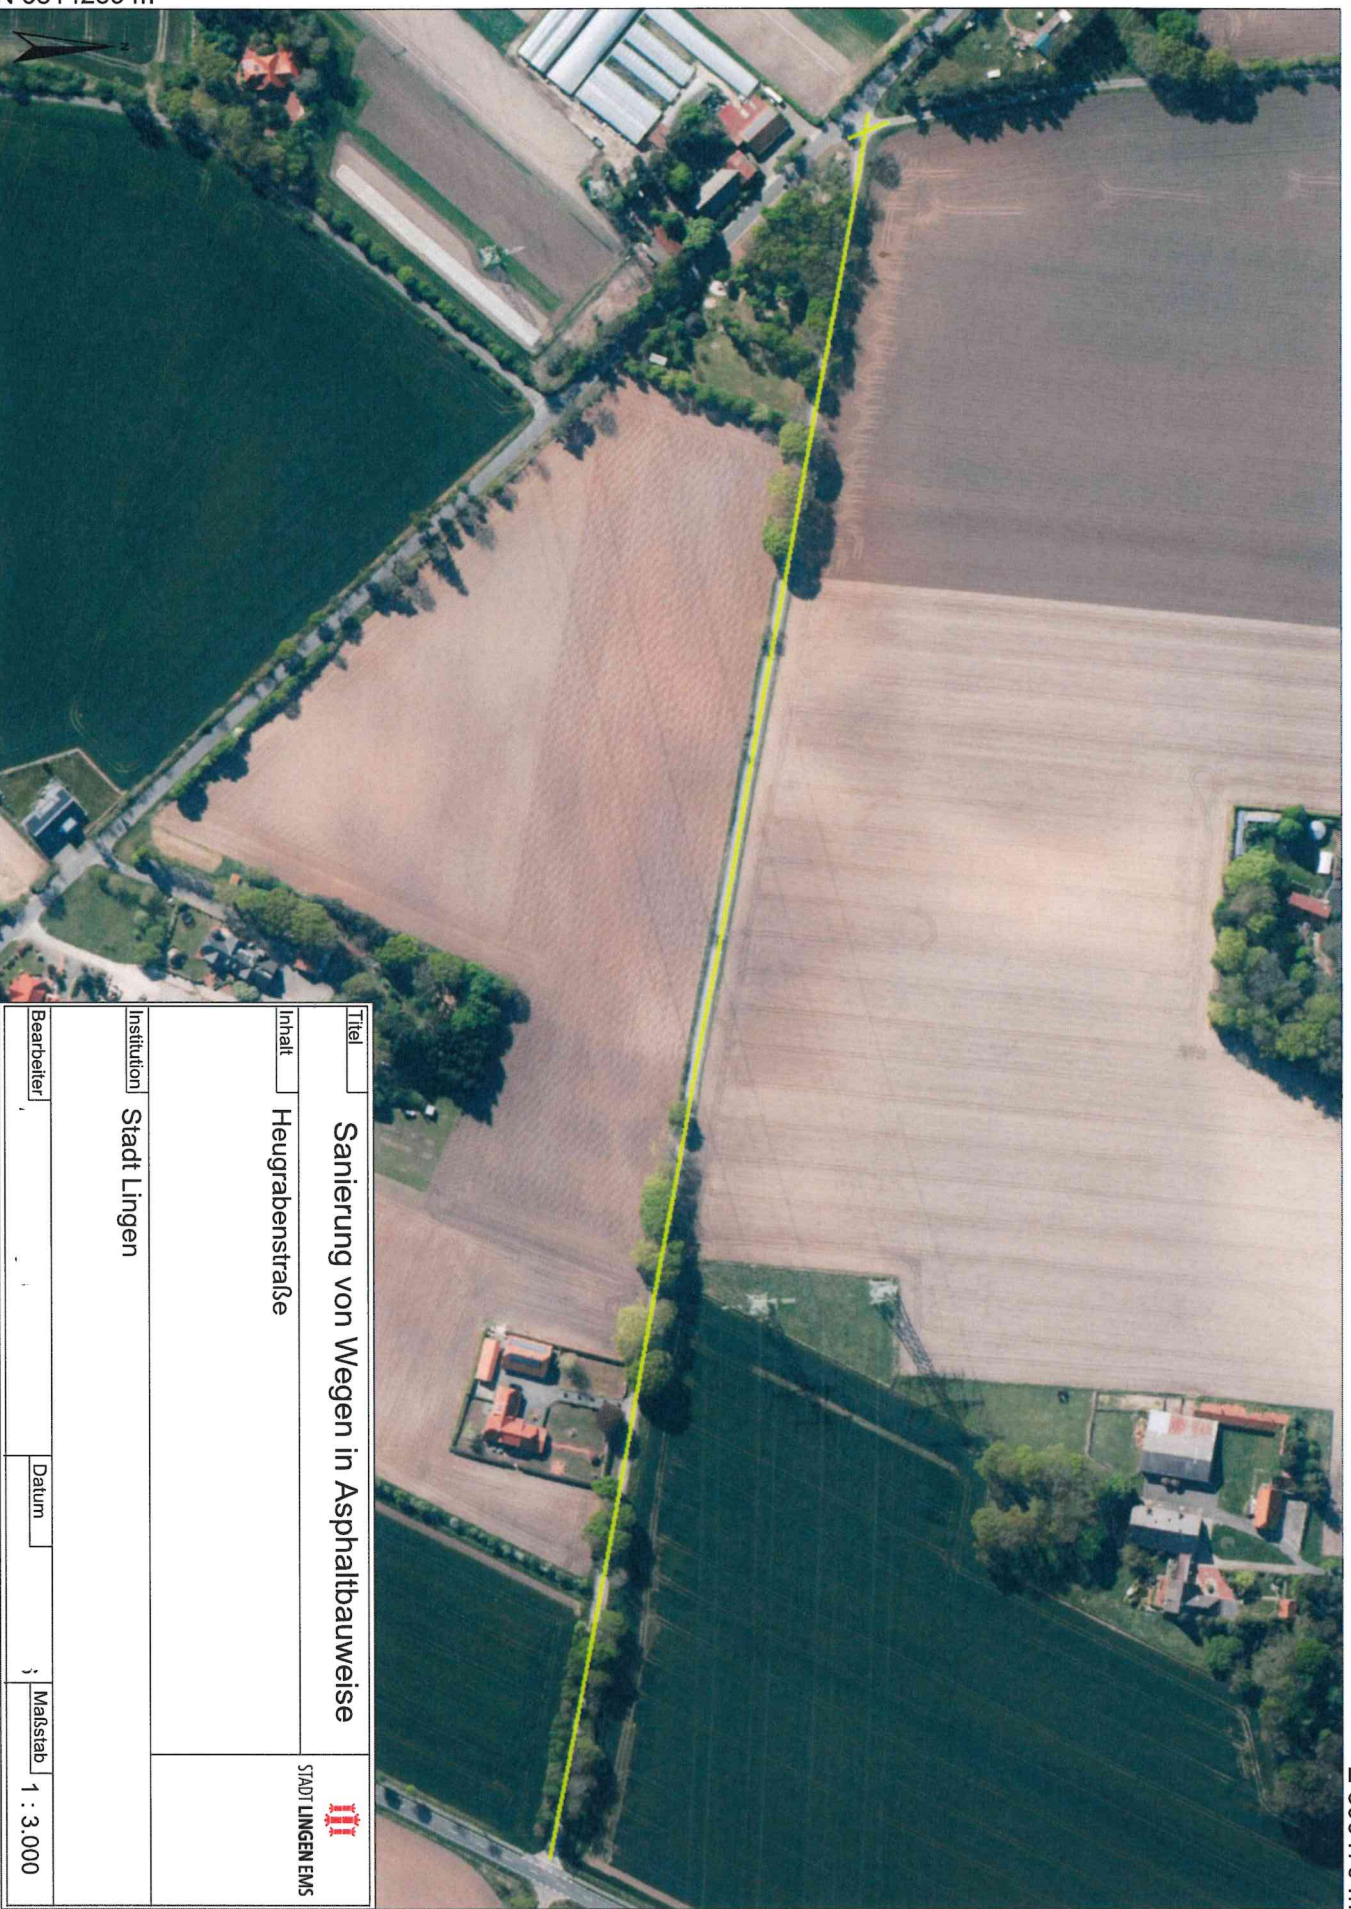

N 5814259 m

E 389717 m

Titel		Sanierung von Wegen in Asphaltbauweise		 STADT LINGEN EMS
Inhalt		Heugrabenstraße		
Institution		Stadt Lingen		
Bearbeiter		Datum		Maßstab 1 : 3.000