

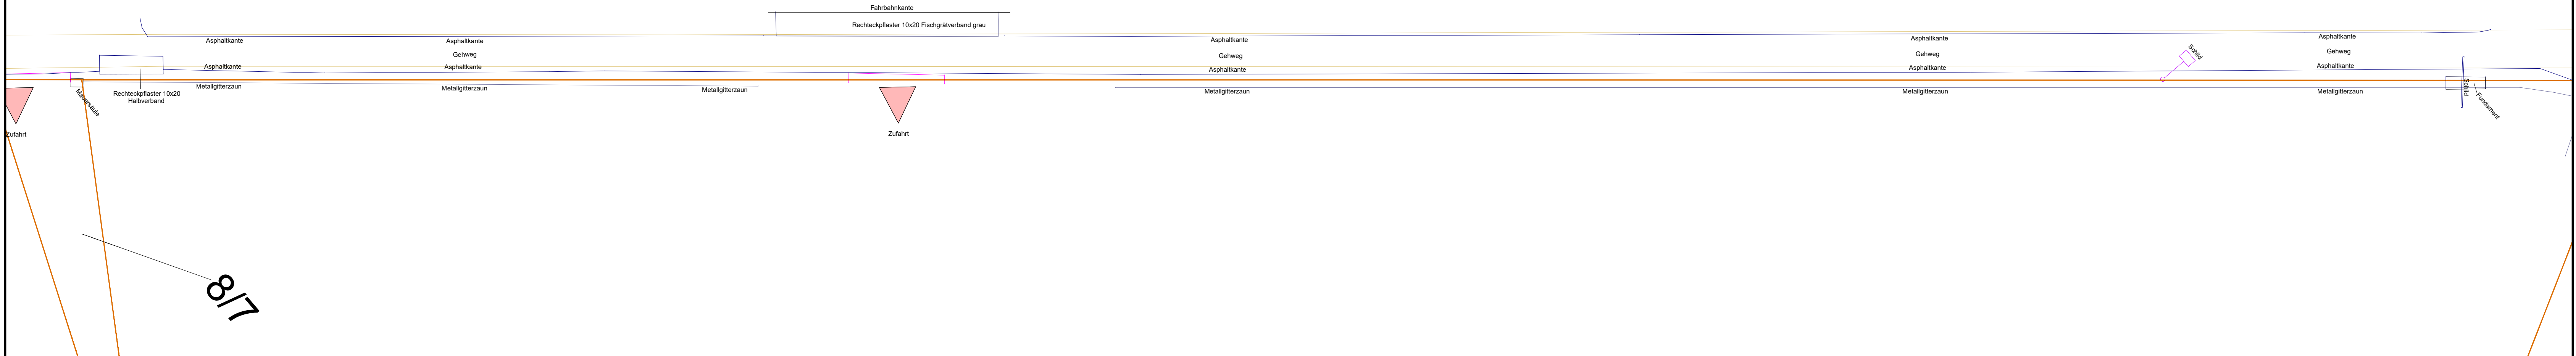



Bestand Schüttorfer Straße

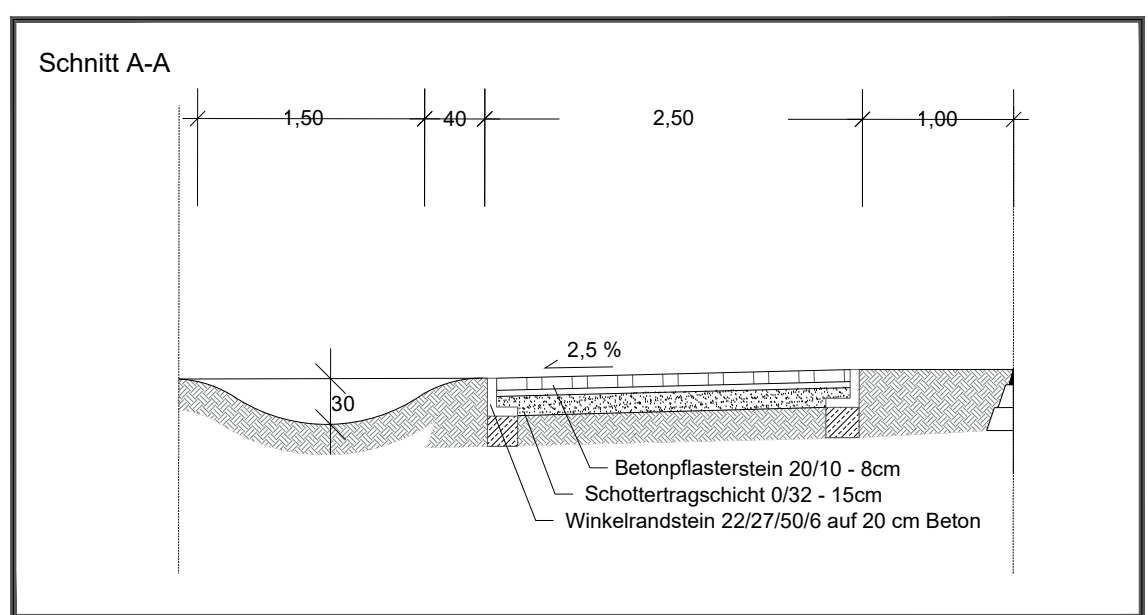

Planung Verbreiterung Radweg

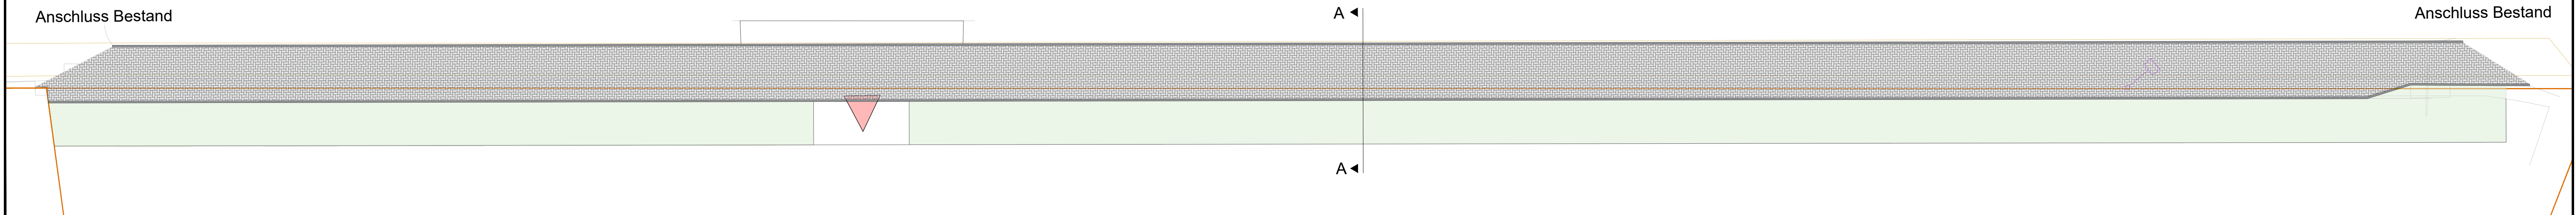

Nur für die Ausschreibung Stand: 04.05.2026

 <b>STADT LINGEN EMS</b> FD Tiefbau	23.04.2026
	TF
Planung Geh- und Radweg Schüttorfer Straße	Maßstab 1:125