
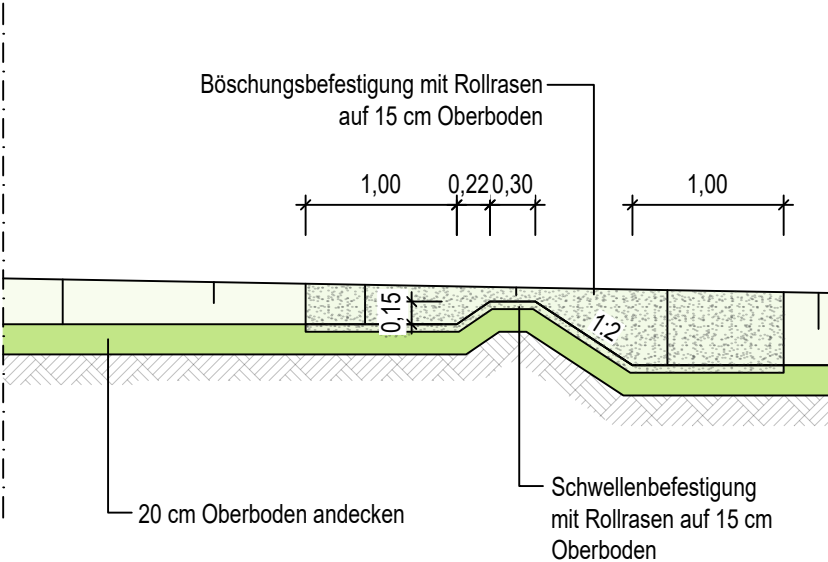
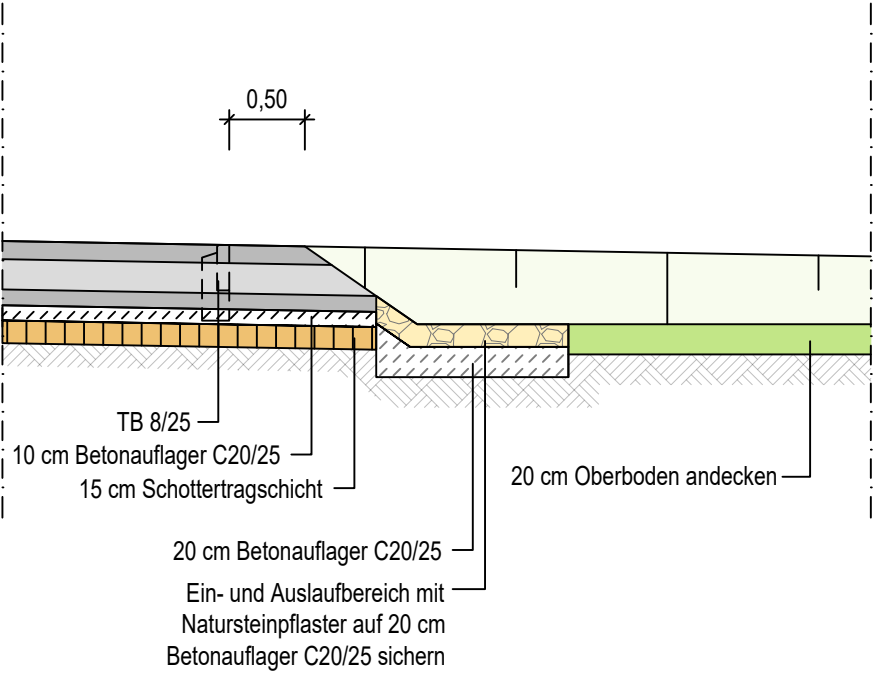


Längsschnitt D-D

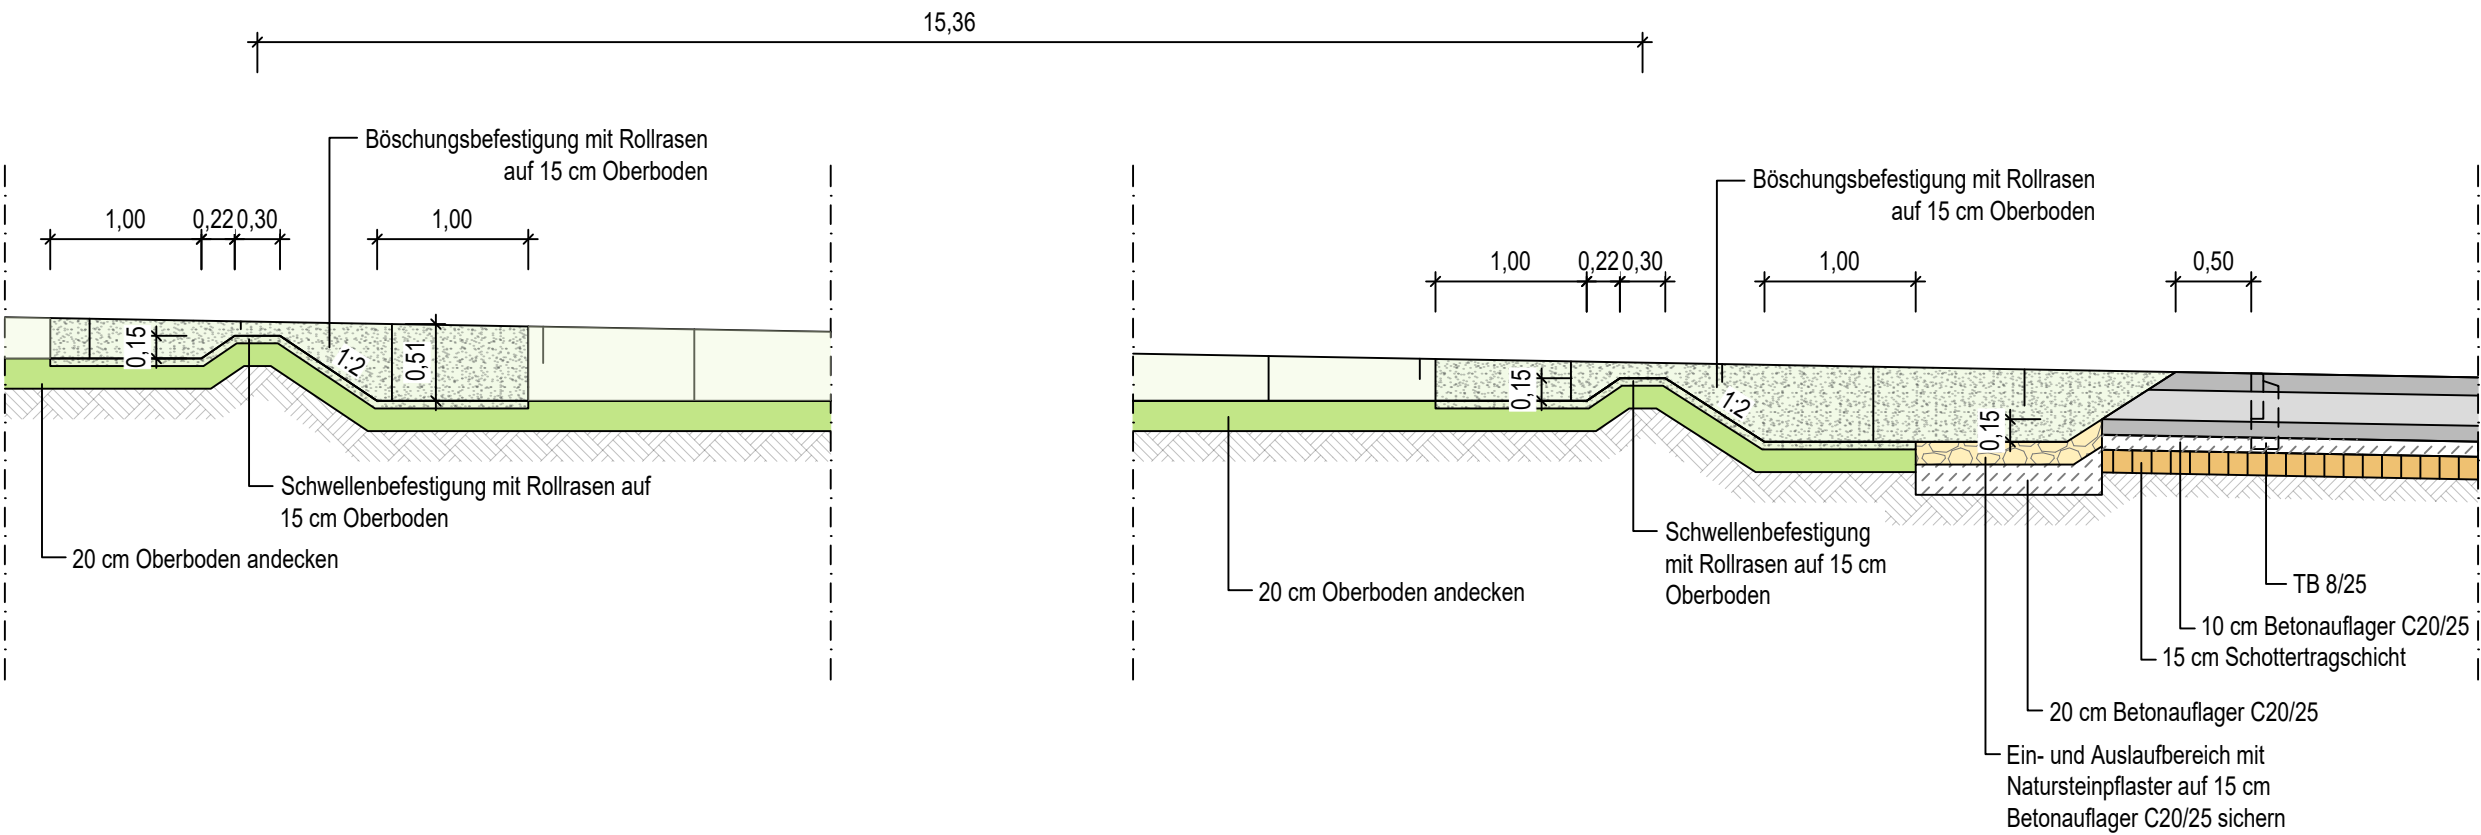

- Ausführungsplanung -

Index	Art der Änderung	Datum	Namen

Auftraggeber:				49808 Lingen • Elisabethstr. 14-16 Tel. 0591/9144-0 • Fax 0591/9144-131 Email: info@lingen.de	
STADT LINGEN EMS					
Projekt:				IT-Campus Lingen	
				Maßstab: 1:50	
				Plan - Nr.: LS-01	
Zeichnung:				Längsschnitt Kaskaden	
				Unterlage : 4 Blatt Nr. : 1/1	
				Plotdatum: 19.05.2026	
				Aufgestellt:	
				Lingen, den 05/2026	
				Stadt Lingen	

Nur für die Ausschreibung
Stand: 21.05.2026