

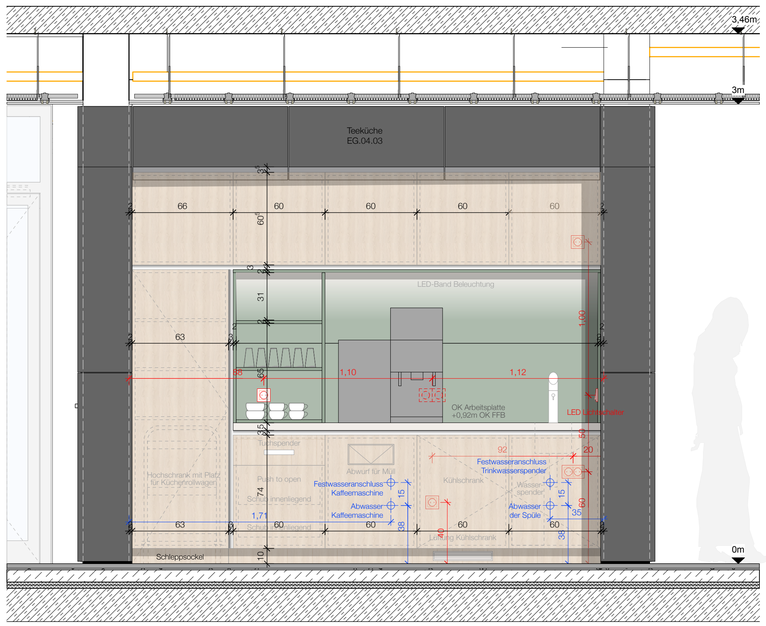



ANSICHT | **Küche**
M 1:20

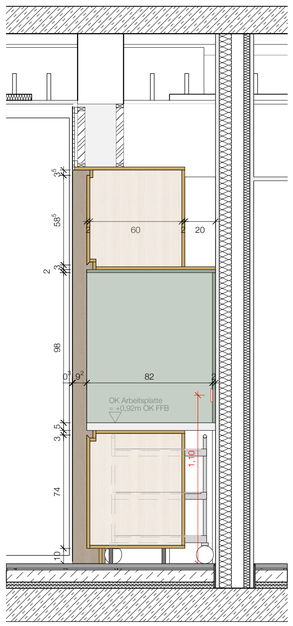


SCHNITT | **Küche**
M 1:20

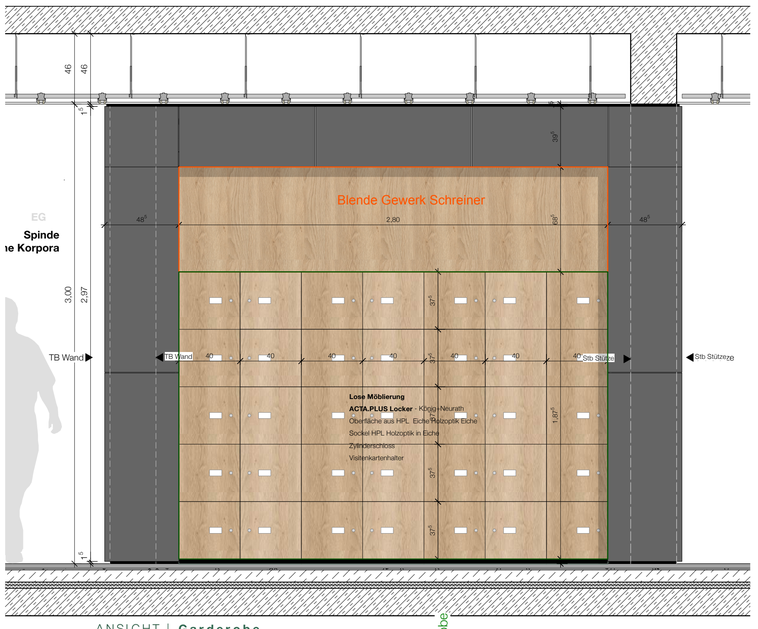


ANSICHT | **Garderobe**
M 1:20

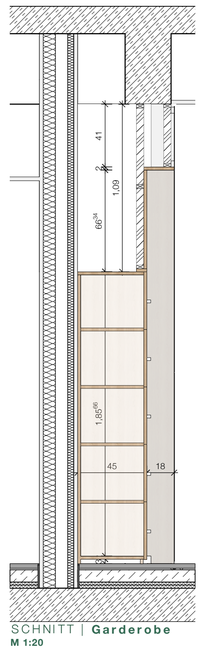

SCHNITT | **Garderobe**
M 1:20

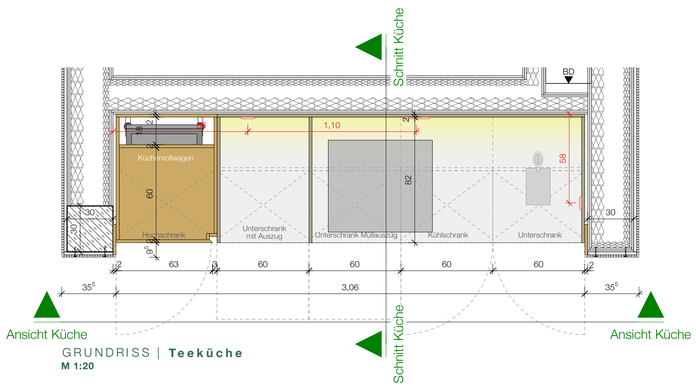

GRUNDRISS | **Teeküche**
M 1:20

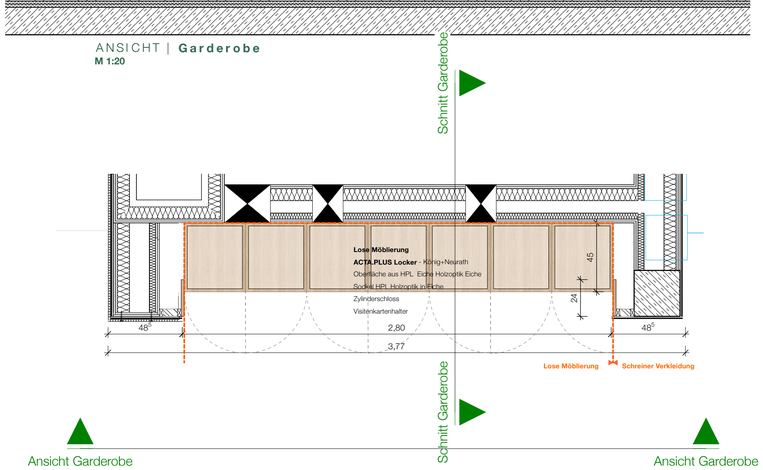

GRUNDRISS | **Garderobe**
M 1:20

Index	Datum	Art der Änderung	gez.
A	08.05.26	Ergänzung ELT	DK

Bezugshöhen: **± 0,00 = 275,54m ü.NN**

- Dieser Plan gilt nur in Verbindung mit den Plänen und Angaben der Statik, der spezifischen Fachingenieure sowie ergänzender Detailpläne des Architekten.
- Alle Maße sind seitens des Auftragnehmers eigenverantwortlich, unaufgefordert an der Baustelle zu prüfen und Maß sowie Plandifferenzen sind der Bauleitung unverzüglich zur Klärung mitzuteilen.
- Schlitze und Durchbrüche sind vor der Ausführung vom Auftragnehmer mit dem entsprechenden Planer zu prüfen.
- LK Sturz bezogen auf OK FFB, BRH bezogen auf OK FFB.
- Rohbaumaße, soweit nicht anders angegeben, verstehen sich ohne Putz und Verkleidung.

H2S architekten BDA
haubrich | scholtyssek + partner mbB
fon 06151.85060-0 | fax 06151.85060-99 | info@h2splan.de |
kasinostrasse 60 | 64293 darmstadt | www.h2splan.de

ERWEITERUNG
Bildungszentrum
um ein Projekt- und
Innovationcenter PIC
mit Neuorganisation des Küchen- und Restaurantbereich

Lärchenweg 20
D - 35315 Homberg (Ohm)

Bauherr :

AOK Die Gesundheitskasse Hessen

Gernsheimer Straße 43
D - 64521 Groß-Gerau


337

VORABZUG - 27.07.2026


Planinhalt:	Teeküche & Spinde im EG EG.04.03
Erstellungsdatum :	27.07.26
Projektnummer :	337
Plangröße :	DIN A1
Maßstab :	1:20
gezeichnet :	oi

DETAILPLANUNG

Plan - Nr.: 337-DE-651 TKüGard.-EG-A

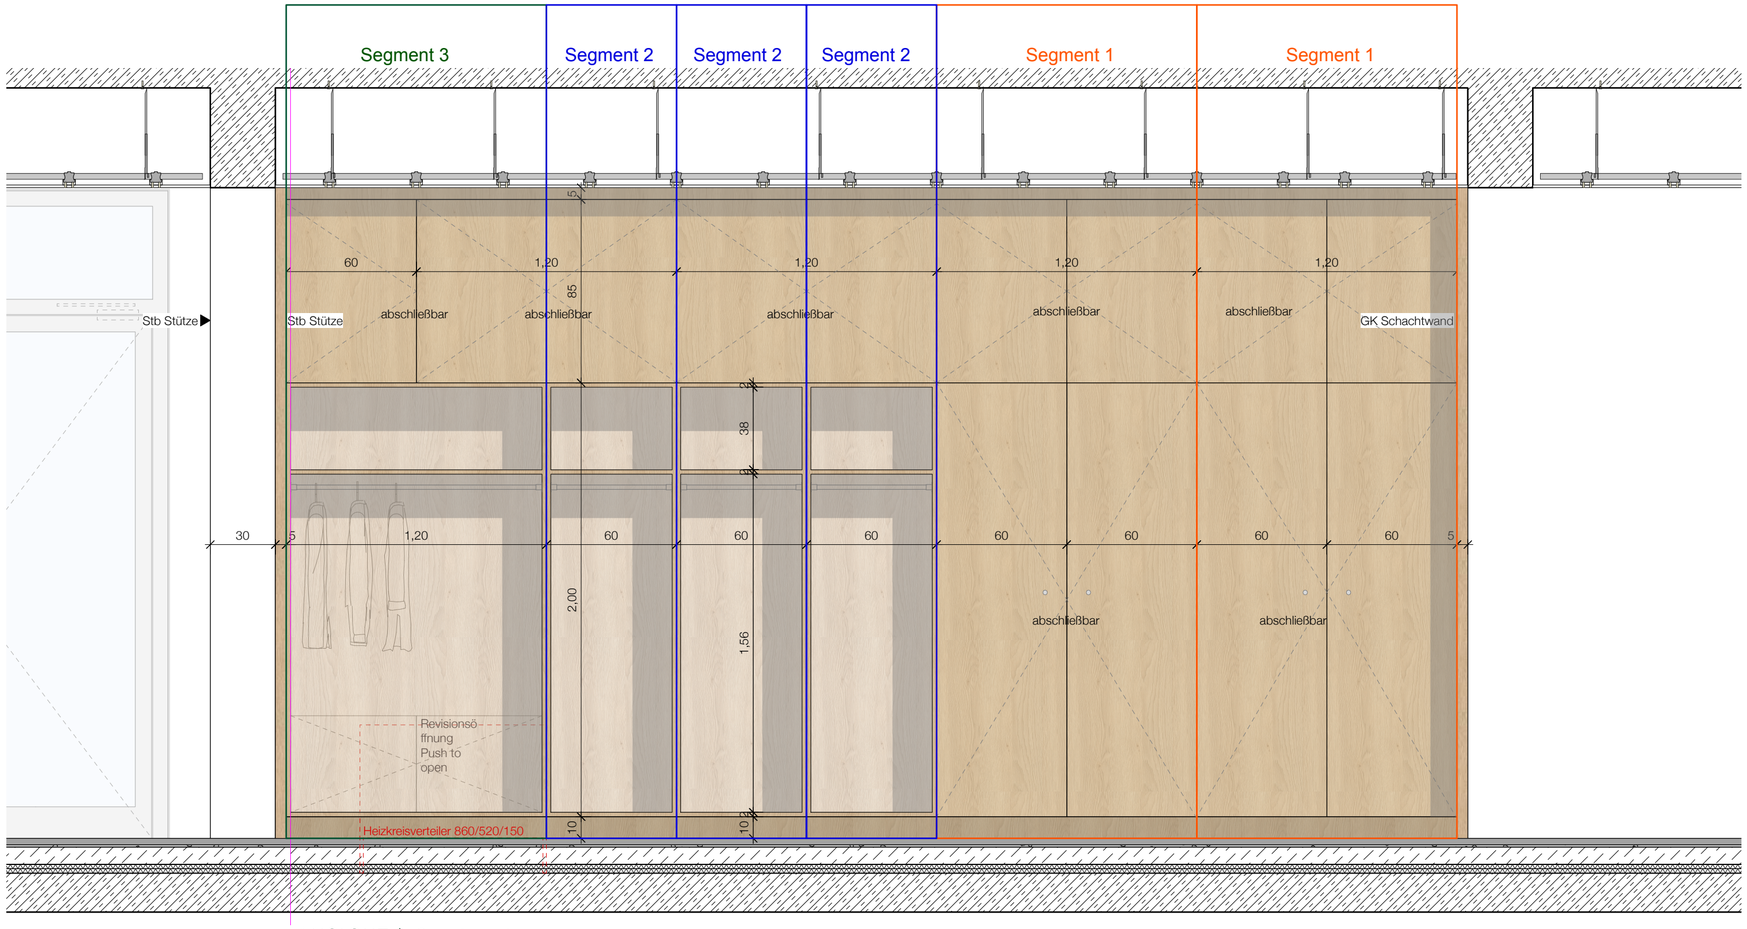

ANSICHT | **Garderobe**
M 1:20

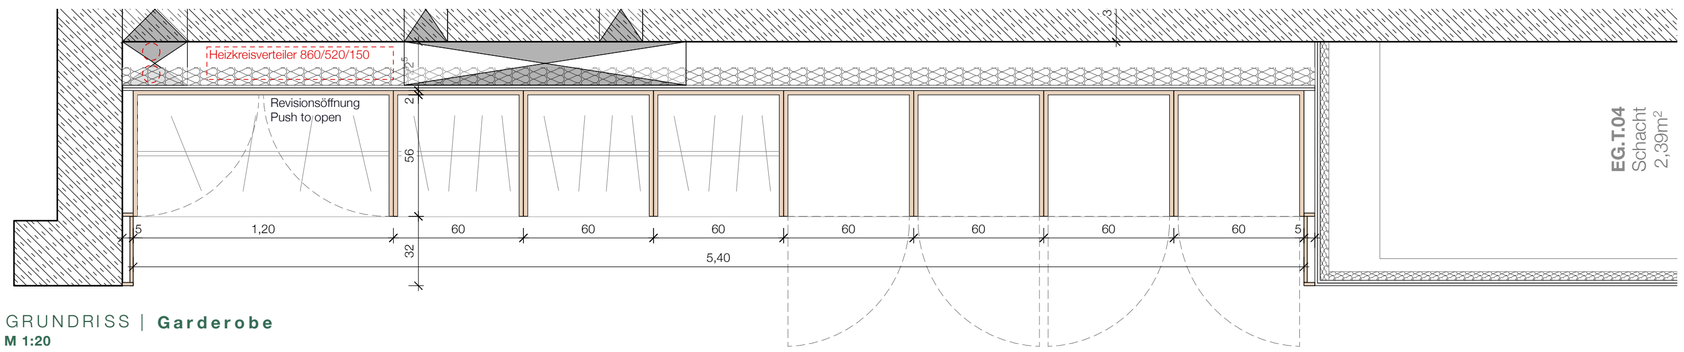

GRUNDRISS | **Garderobe**
M 1:20

Index	*Datum*	*Art der Änderung*	*gez.*

Bezugshöhen: **± 0,00 = 275,54m ü.NN**

- Dieser Plan gilt nur in Verbindung mit den Plänen und Angaben der Statik, der spezifischen Fachingenieure sowie ergänzender Detailpläne des Architekten.
- Alle Maße sind seitens des Auftragnehmers eigenverantwortlich, unaufgefordert an der Baustelle zu prüfen und Maß sowie Plandifferenzen sind der Bauleitung unverzüglich zur Klärung mitzuteilen.
- Schlitze und Durchbrüche sind vor der Ausführung vom Auftragnehmer mit dem entsprechenden Planer zu prüfen.
- UK Sturz bezogen auf OK FFB. BRH bezogen auf OK FFB.
- Rohbaumaße, soweit nicht anders angegeben, verstehen sich ohne Putz und Verkleidung.

H2S architekten BDA
haubrich | scholtyssek + partner mbB

fon 06151.85060-0 | fax 06151.85060-99 | info@h2splan.de |
kasinostrasse 60 | 64293 darmstadt | www.h2splan.de |

ERWEITERUNG
Bildungszentrum
um ein Projekt- und
Innovationcenter PIC

mit Neuorganisation des Küchen- und Restaurantbereich

Lärchenweg 20
D - 35315 Homberg (Ohm)

Bauherr :

AOK Die Gesundheitskasse Hessen

Gernsheimer Straße 43
D - 64521 Groß-Gerau


337

VORABZUG - 27.07.2026


Planinhalt:	Garderobe im EG
Erstellungsdatum :	27.07.26
Projektnummer :	337
Plangröße :	DIN A2
Maßstab :	1:20
gezeichnet :	oi

DETAILPLANUNG


Plan - Nr.: 337-DE-652 Gard.-EG --

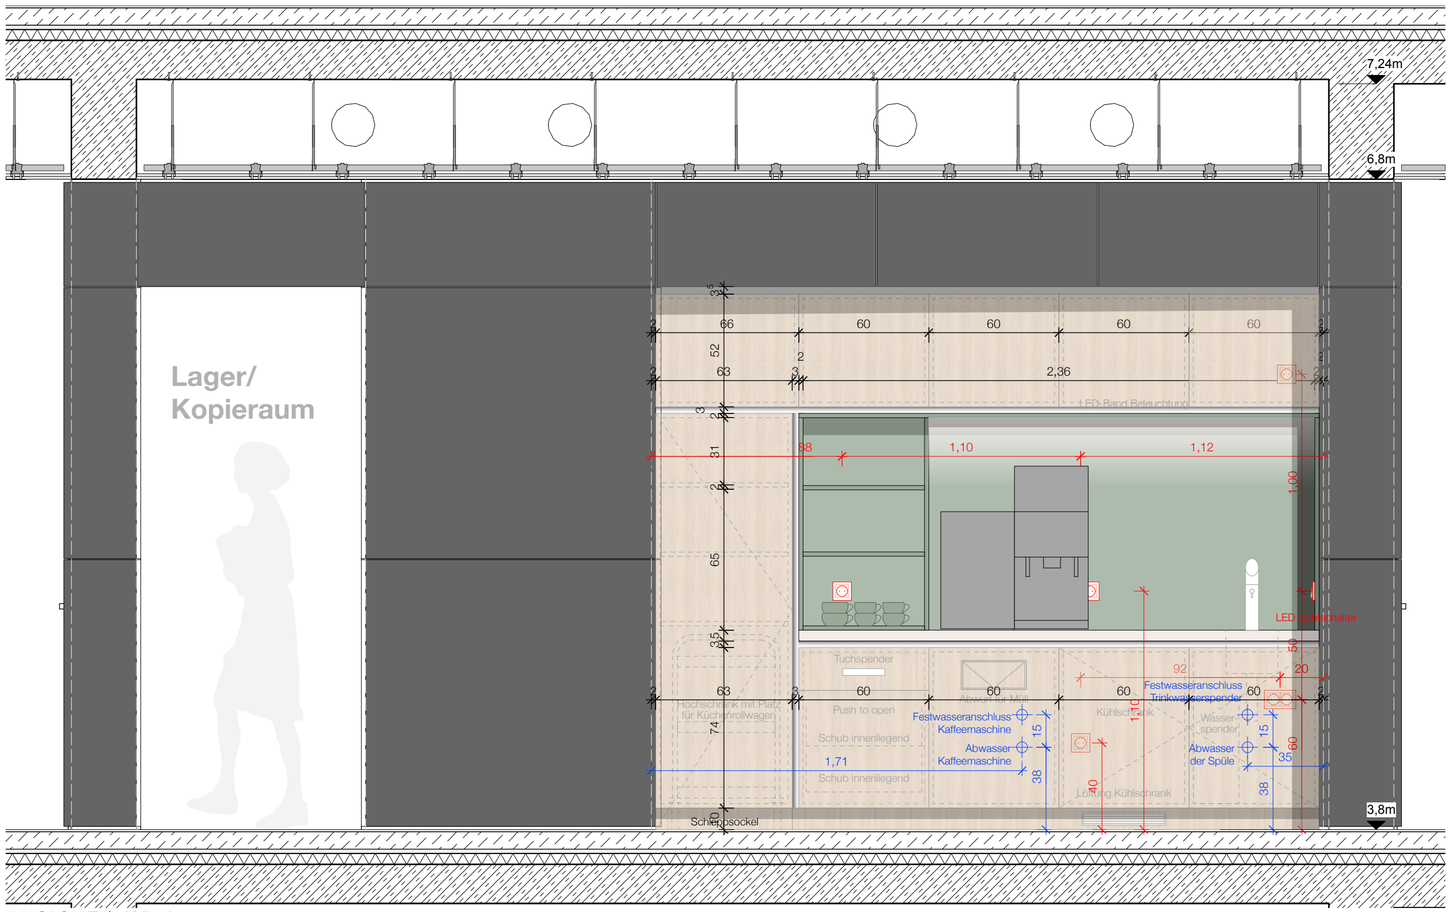

ANSICHT | **Küche**
M 1:20

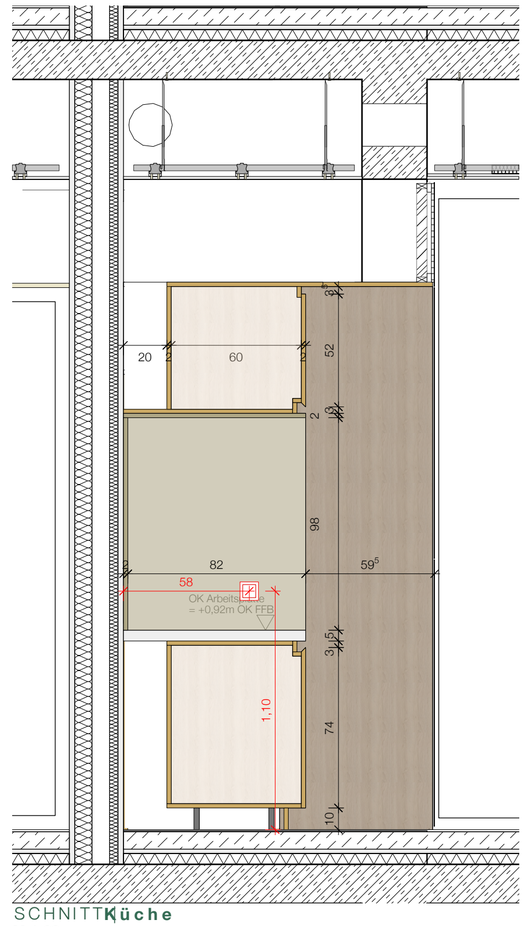

SCHNITT | **Küche**
M 1:20

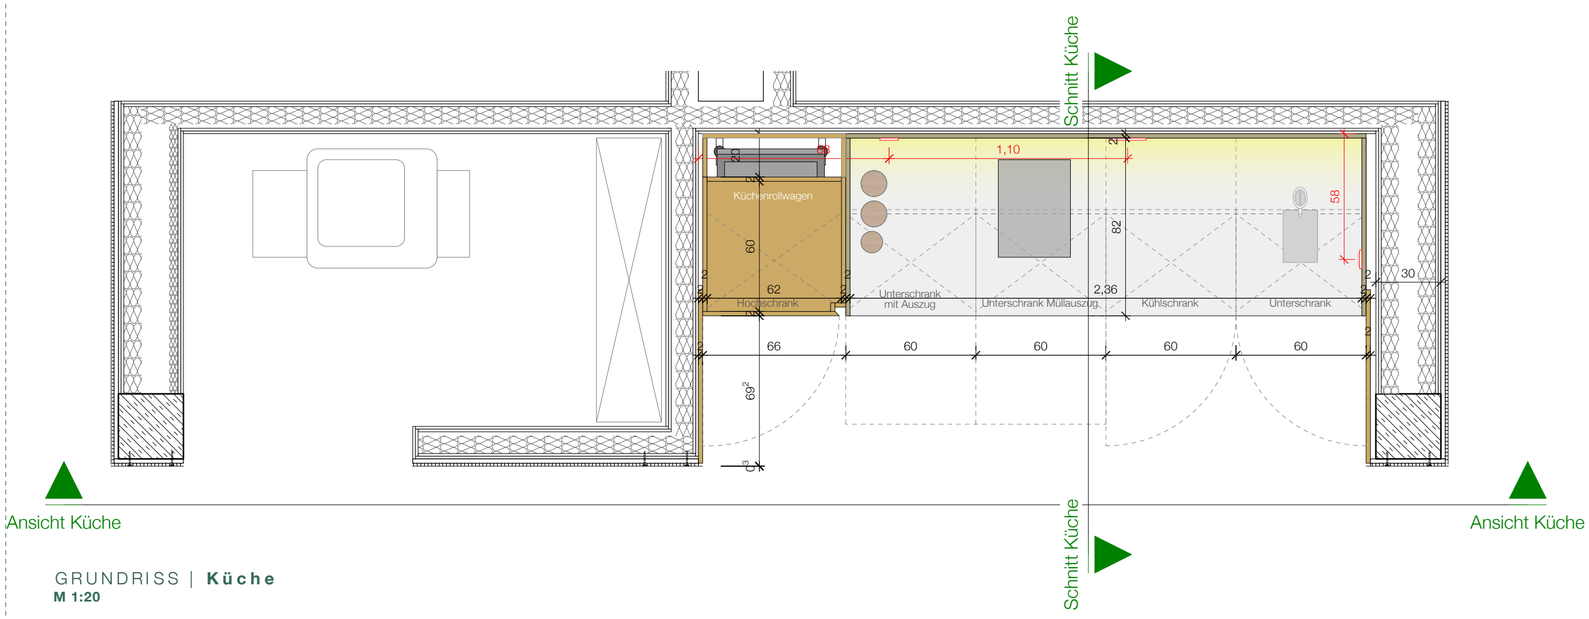

GRUNDRISS | **Küche**
M 1:20

Index	Datum	Art der Änderung	gez.
A	08.05.26	Ergänzung ELT	DK

Bezugshöhen: **± 0,00 = 275,54m ü.NN**

- Dieser Plan gilt nur in Verbindung mit den Plänen und Angaben der Statik, der spezifischen Fachingenieure sowie ergänzender Detailpläne des Architekten.
- Alle Maße sind seitens des Auftragnehmers eigenverantwortlich, unaufgefordert an der Baustelle zu prüfen und Maß sowie Plandifferenzen sind der Bauleitung unverzüglich zur Klärung mitzuteilen.
- Schlitze und Durchbrüche sind vor der Ausführung vom Auftragnehmer mit dem entsprechenden Planer zu prüfen.
- UK Sturz bezogen auf OK FFB, BRH bezogen auf OK FFB.
- Rohbaumaße, soweit nicht anders angegeben, verstehen sich ohne Putz und Verkleidung.

H2S architekten BDA
haubrich | scholtyssek + partner mbB
fon 06151.85060-0 | fax 06151.85060-99 | info@h2splan.de |
kasinostrasse 60 | 64293 darmstadt | www.h2splan.de |

ERWEITERUNG
Bildungszentrum
um ein Projekt- und
Innovationcenter PIC
mit Neuorganisation des Küchen- und Restaurantbereich

Lärchenweg 20
D - 35315 Homberg (Ohm)

Bauherr :

AOK Die Gesundheitskasse Hessen

Gernsheimer Straße 43
D - 64521 Groß-Gerau


337

VORABZUG - 27.07.2026


Planinhalt:	Teeküche im OG OG1.04.02.1 / OG2.04.02.1
Erstellungsdatum :	27.07.26
Projektnummer :	337
Plangröße :	DIN A2
Maßstab :	1:20
gezeichnet :	oi

DETAILPLANUNG


Plan - Nr.: 337-DE-653 TKü-OG - -

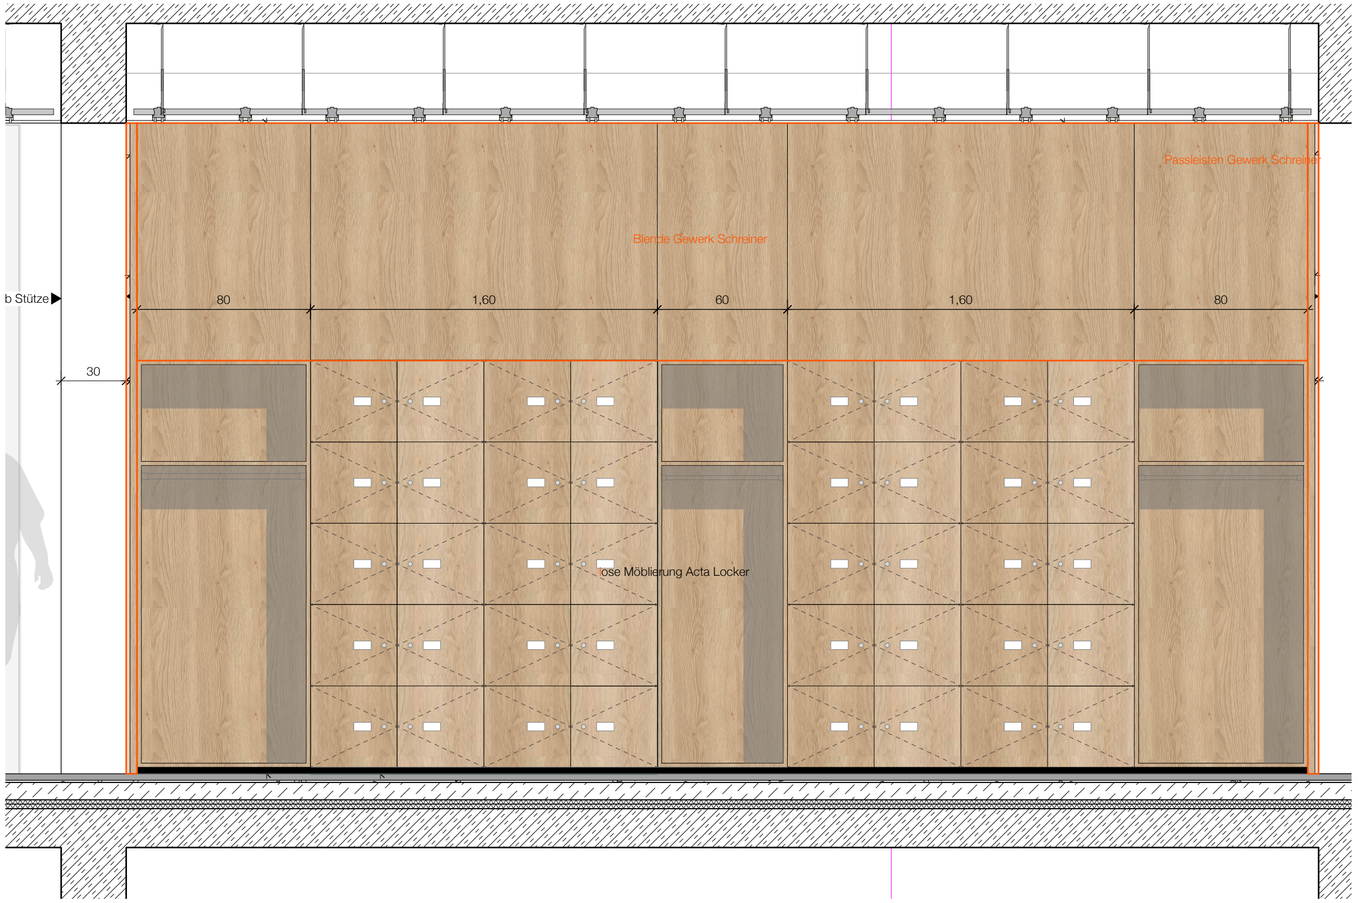

ANSICHT | **Garderobe**
M 1:20

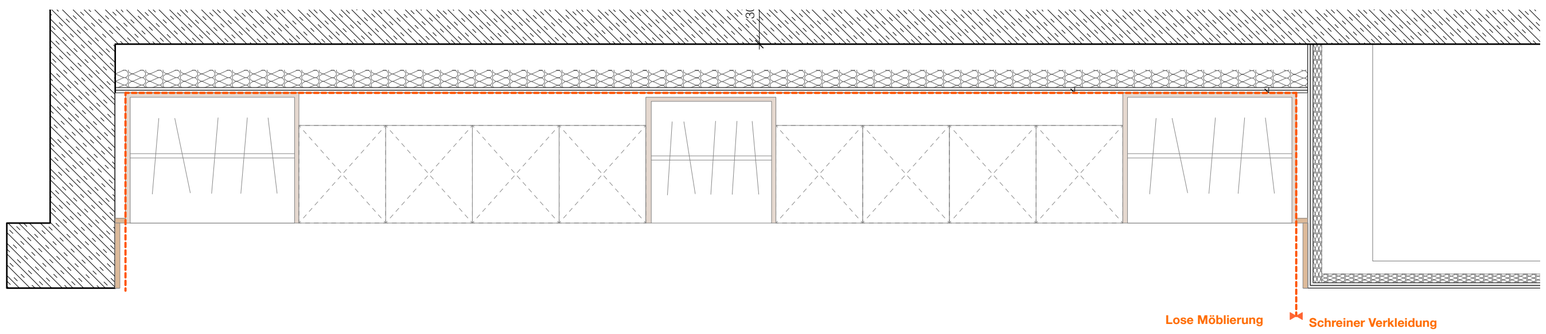

GRUNDRISS | **Garderobe**
M 1:20

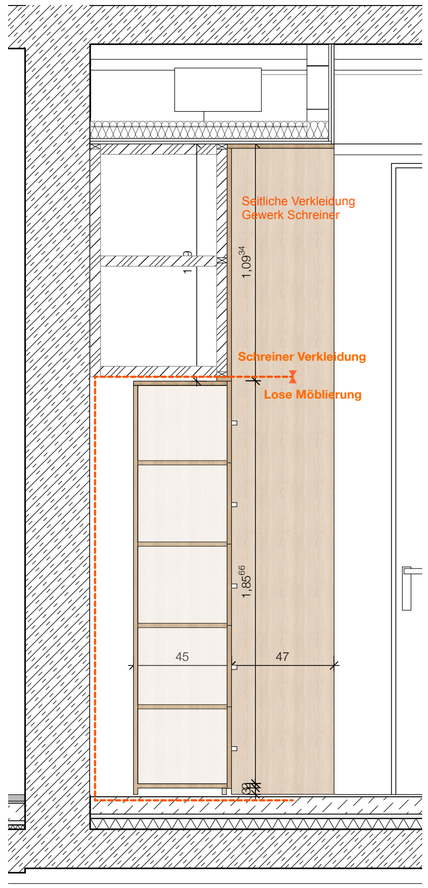

Index Datum Art der Änderung gez.

Bezugshöhen: **± 0,00 = 275,54m ü.NN**

- Dieser Plan gilt nur in Verbindung mit den Plänen und Angaben der Statik, der spezifischen Fachingenieure sowie ergänzender Detailpläne des Architekten.
- Alle Maße sind seitens des Auftragnehmers eigenverantwortlich, unaufgefordert an der Baustelle zu prüfen und Maß sowie Plandifferenzen sind der Bauleitung unverzüglich zur Klärung mitzuteilen.
- Schlitze und Durchbrüche sind vor der Ausführung vom Auftragnehmer mit dem entsprechenden Planer zu prüfen.
- UK Sturz bezogen auf OK FFB, BRH bezogen auf OK FFB.
- Rohbaumaße, soweit nicht anders angegeben, verstehen sich ohne Putz und Verkleidung.

H2S architekten BDA
haubrich | scholtyssek + partner mbB

fon 06151.85060-0 | fax 06151.85060-99 | info@h2splan.de |
kasinostrasse 60 | 64293 darmstadt | www.h2splan.de |

ERWEITERUNG
Bildungszentrum
um ein Projekt- und
Innovationcenter PIC
mit Neuorganisation des Küchen- und Restaurantbereich

Lärchenweg 20
D - 35315 Homberg (Ohm)

Bauherr :

AOK Die Gesundheitskasse Hessen


Gernsheimer Straße 43
D - 64521 Groß-Gerau

337


VORABZUG - 27.07.2026

Planinhalt:	Garderobe im OG OG1.04.02 / OG2.04.02
Erstellungsdatum :	27.07.26
Projektnummer :	337
Plangröße :	DIN A2
Maßstab :	1:20
gezeichnet :	oi


DETAILPLANUNG
337-DE-654 Gard.-OG --
Plan - Nr.:

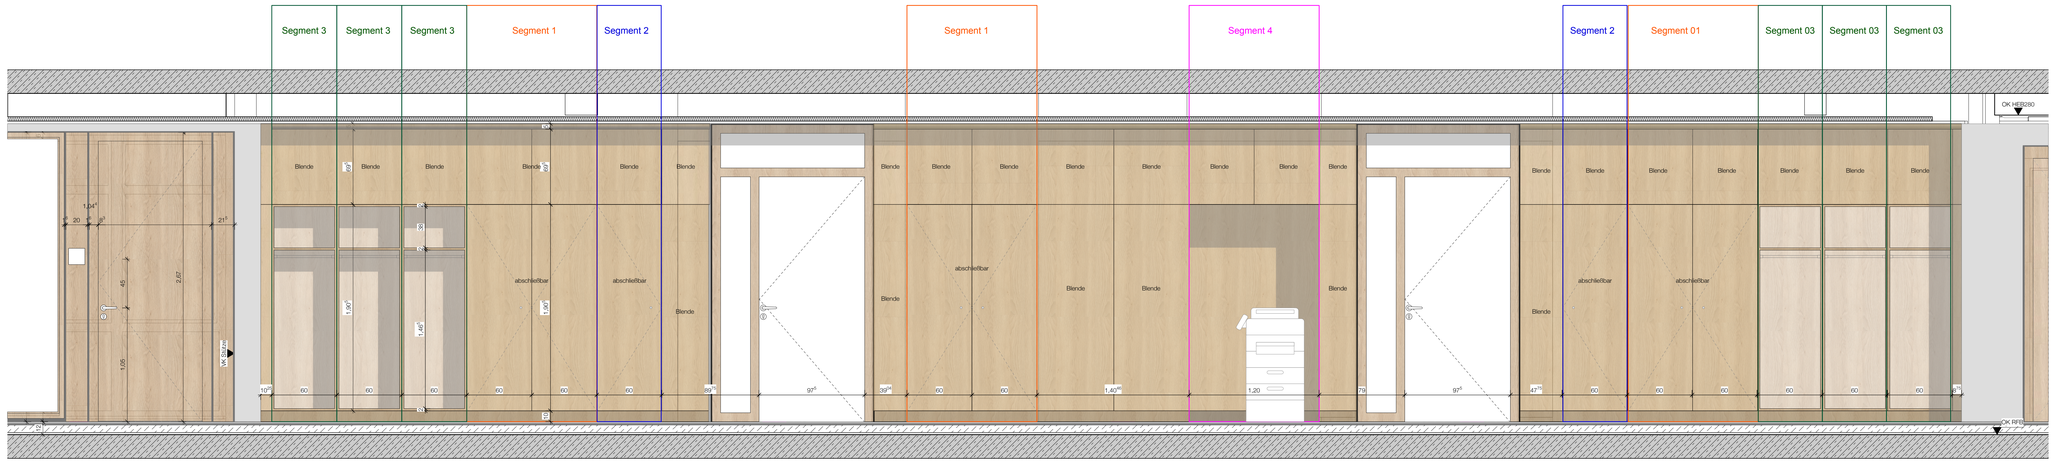


ANSICHT | **Garderobe/Schrank/Druckernische**
M 1:20

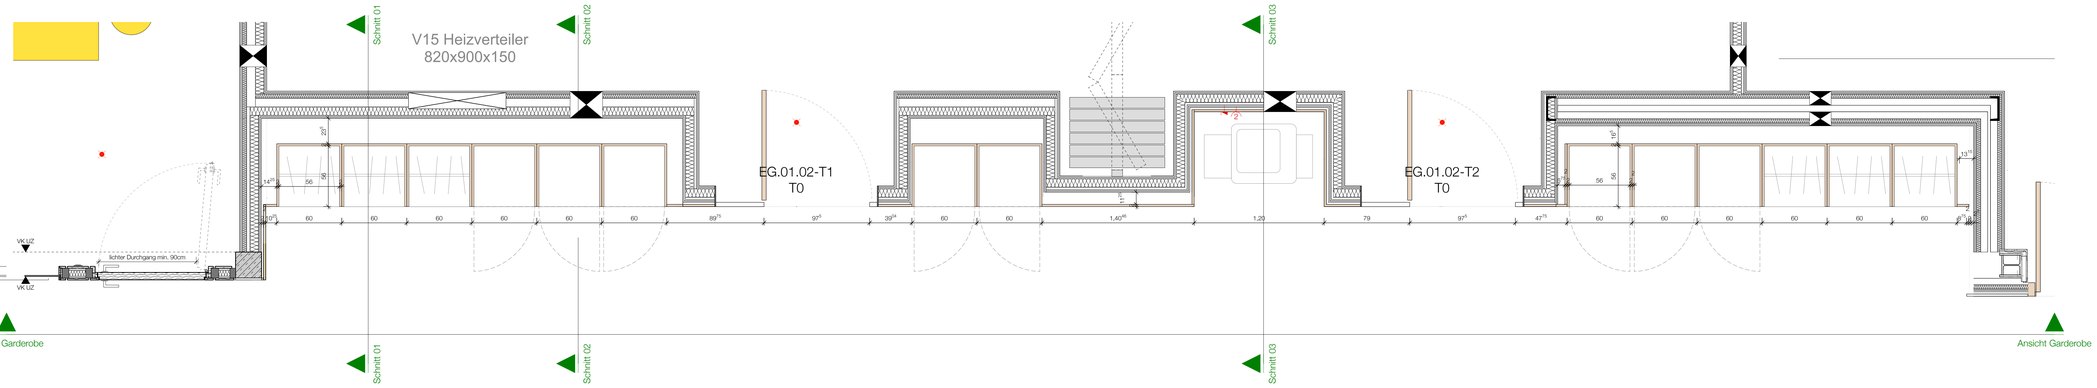


GRUNDRISS | **Garderobe**
M 1:20

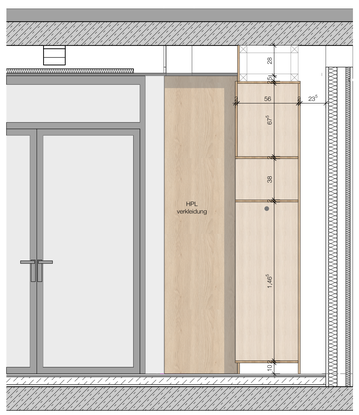

SCHNITT**0|1**
M 1:20

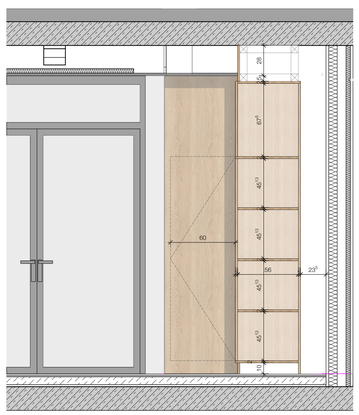

SCHNITT**0|2**
M 1:20

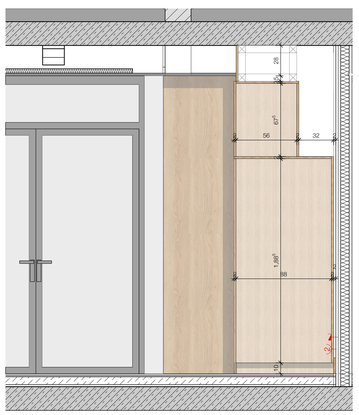

SCHNITT**0|3**
M 1:20

Index	Datum	Art der Änderung	gez.

Bezugshöhen: **± 0,00 =** **275,54m ü.NN**

- Dieser Plan gilt nur in Verbindung mit den Plänen und Angaben der Statik, der Haustechnik und sonstiger Sonderfachplaner/innen der Detailstufe des Architekten. Alle Maße sind sorgfältig des Aufmaßgenehmigungsverfahrens, unaufgefordert an der Baustelle zu prüfen und Maß sowie Planabweichungen sind der Bauleitung unverzüglich zur Klärung mitzuteilen.
- Schnitte und Durchbrüche sind vor der Ausführung vom Auftragnehmer mit dem entsprechenden Planer zu prüfen.
- UK Sturz bezogen auf OK FFB, BRH bezogen auf OK FFB.
- Rohbaumaße, soweit nicht anders angegeben, verstehen sich ohne Putz und Verkleidung.

H2S architekten BDA
haubrich + scholtyssek + partner mbB

fon 06151.85060-0 | fax 06151.85060-99 | info@h2splan.de |
kasinostrasse 60 | 64293 darmstadt | www.h2splan.de |

ERWEITERUNG
Bildungszentrum
um ein Projekt- und
Innovationcenter PIC
mit Neuorganisation des Küchen- und Restaurantbereich

Lärchenweg 20
D - 35315 Homberg (Ohm)

Bauherr :

AOK Die Gesundheitskasse Hessen

Gernsheimer Straße 43
D - 64521 Groß-Gerau


DETAILPLANUNG

337-DE-655 Gard.-BTA EG


Plan - Nr.:

VORABZUG - 28.07.2026

Planinhalt:	Garderobe im BTA EG
Erstellungsdatum :	28.07.26
Projektnummer :	337
Plangröße :	DIN A0
Maßstab :	1:20
gezeichnet :	moe

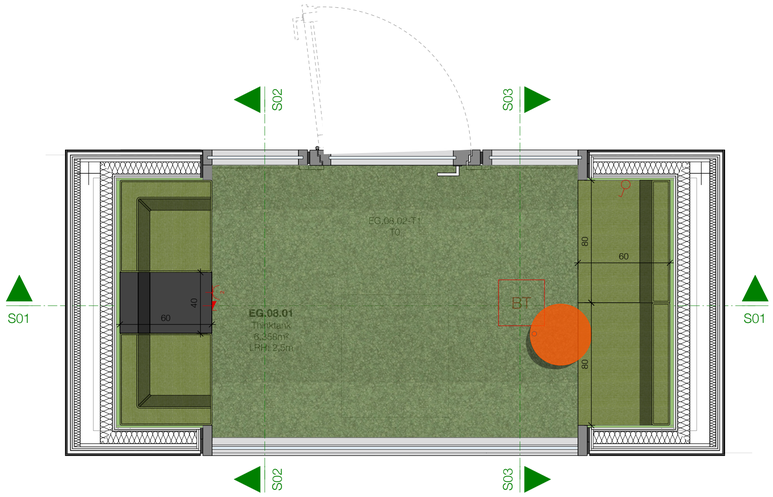


GRUNDRISS | **Thinktank BTA Gruppensitz**
M 1:20

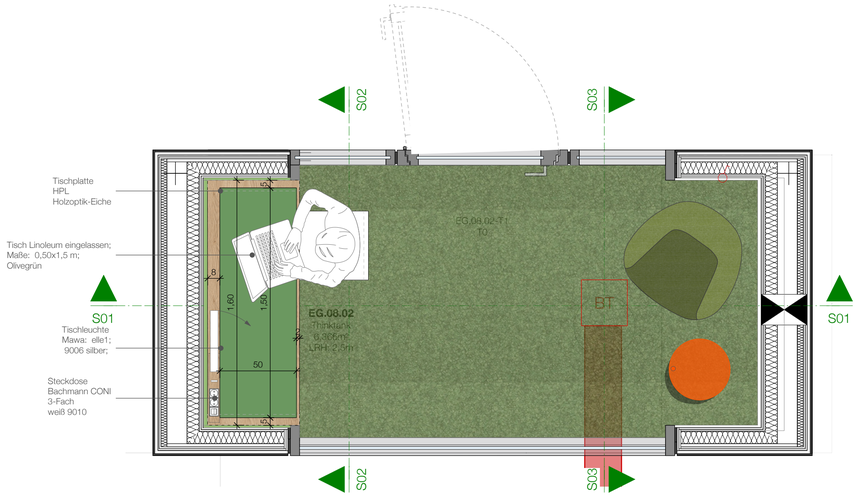

GRUNDRISS | **Thinktank BTA Arbeitsplatz**
M 1:20




SCHNITT**0|1**
M 1:20

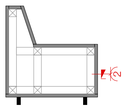





SCHNITT**0|1**
M 1:20

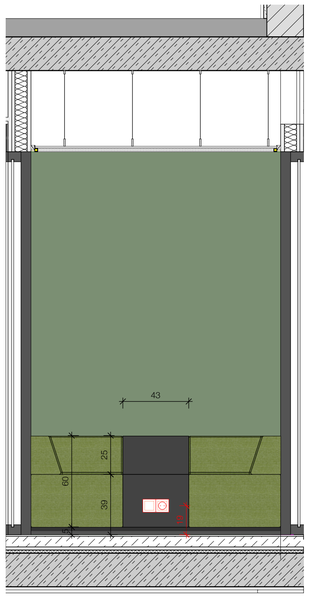


SCHNITT**0|2**
M 1:20

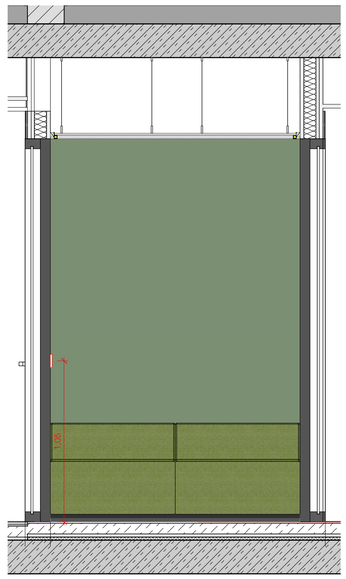

SCHNITT**0|3**
M 1:20

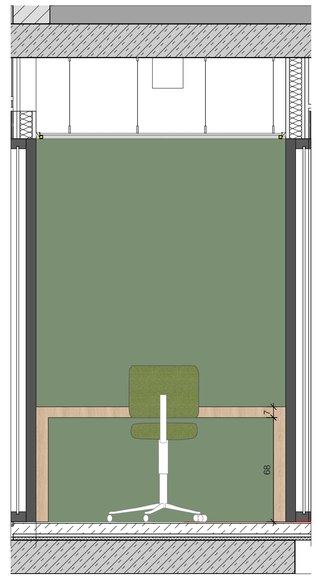

SCHNITT**0|2**
M 1:20

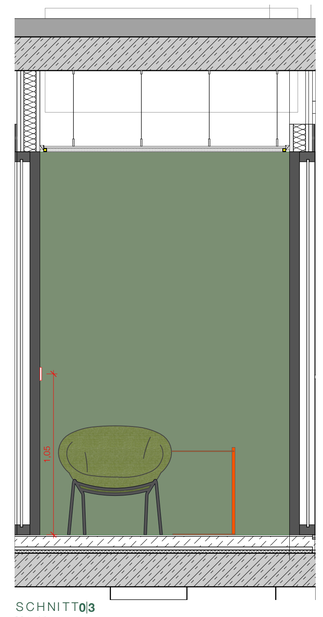

SCHNITT**0|3**
M 1:20

Index	Datum	Art der Änderung	gez.

Bezugshöhen: **± 0,00 = 275,54m ü.NN**

- Dieser Plan gilt nur in Verbindung mit den Plänen und Angaben der Statik, der spezifischen Fachingenieure sowie ergänzender Detailpläne des Architekten.
- Alle Maße sind seitens des Auftragnehmers eigenverantwortlich, unaufgefordert an der Baustelle zu prüfen und Maß sowie Plandifferenzen sind der Bauleitung unverzüglich zur Klärung mitzuteilen.
- Schlitze und Durchbrüche sind vor der Ausführung vom Auftragnehmer mit dem entsprechenden Planer zu prüfen.
- UK Sturz bezogen auf OK FFB. BRH bezogen auf OK FFB.
- Rohbaumaße, soweit nicht anders angegeben, verstehen sich ohne Putz und Verkleidung.

ERWEITERUNG
Bildungszentrum
um ein Projekt- und
Innovationcenter PIC

mit Neuorganisation des Küchen- und Restaurantbereich

Lärchenweg 20
D - 35315 Homberg (Ohm)

Bauherr :

AOK Die Gesundheitskasse Hessen

Gernsheimer Straße 43
D - 64521 Groß-Gerau


337

VORABZUG - 28.07.2026


Planinhalt:	Think-Tank BTA Sitz und Arbeitsplatz
Erstellungsdatum :	28.07.26
Projektnummer :	337
Plangröße :	DIN A1
Maßstab :	1:20
gezeichnet :	moe

DETAILPLANUNG


Plan - Nr.: 337-DE-656 Think-Tank BTA --

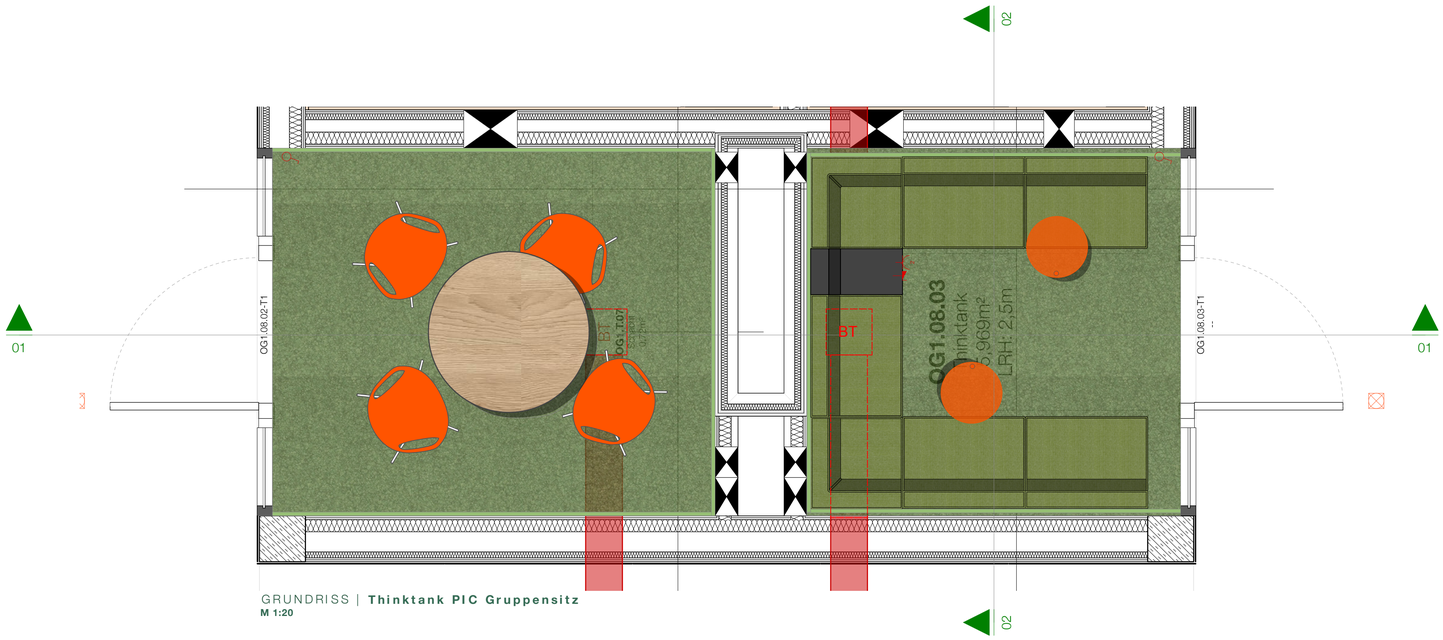

GRUNDRISS | **Thinktank PIC Gruppensitz**
M 1:20

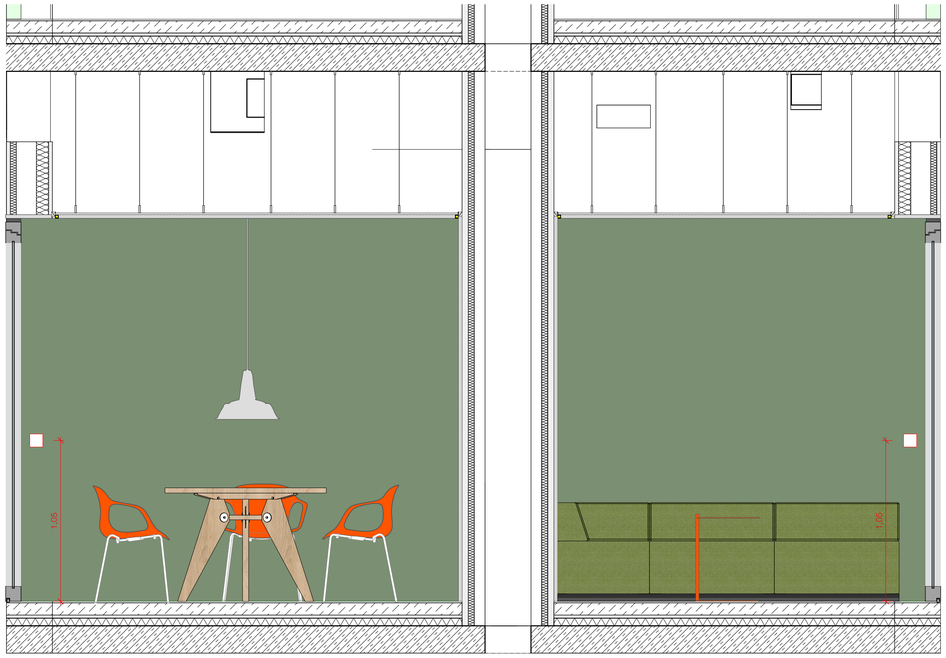

SCHNITT**0|1**
M 1:20

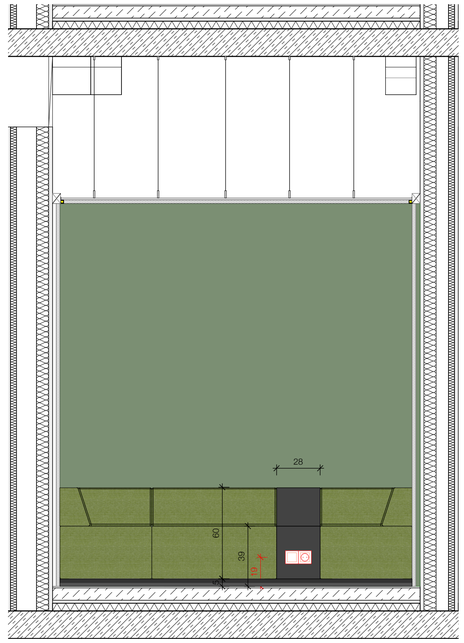

SCHNITT**0|2**
M 1:20

Index	Datum	Art der Änderung	gez.

Bezugshöhen: **± 0,00 = 275,54m ü.NN**

- Dieser Plan gilt nur in Verbindung mit den Plänen und Angaben der Statik, der spezifischen Fachingenieure sowie ergänzender Detailpläne des Architekten.
- Alle Maße sind seitens des Auftragnehmers eigenverantwortlich, unaufgefordert an der Baustelle zu prüfen und Maß sowie Plandifferenzen sind der Bauleitung unverzüglich zur Klärung mitzuteilen.
- Schlitze und Durchbrüche sind vor der Ausführung vom Auftragnehmer mit dem entsprechenden Planer zu prüfen.
- UK Sturz bezogen auf OK FFB, BRH bezogen auf OK FFB.
- Rohbaumaße, soweit nicht anders angegeben, verstehen sich ohne Putz und Verkleidung.

ERWEITERUNG
Bildungszentrum
um ein Projekt- und
Innovationcenter PIC

mit Neuorganisation des Küchen- und Restaurantbereich

Lärchenweg 20
D - 35315 Homberg (Ohm)

Bauherr :

AOK Die Gesundheitskasse Hessen

Gernsheimer Straße 43
D - 64521 Groß-Gerau


337

VORABZUG - 28.07.2026


Planinhalt:	Think-Tank OG1 und OG2 Sitz und Arbeitsplatz
Erstellungsdatum :	28.07.26
Projektnummer :	337
Plangröße :	DIN A1
Maßstab :	1:20
gezeichnet :	moe

DETAILPLANUNG


Plan - Nr.: 337-DE-657 Think-Tank PIC --

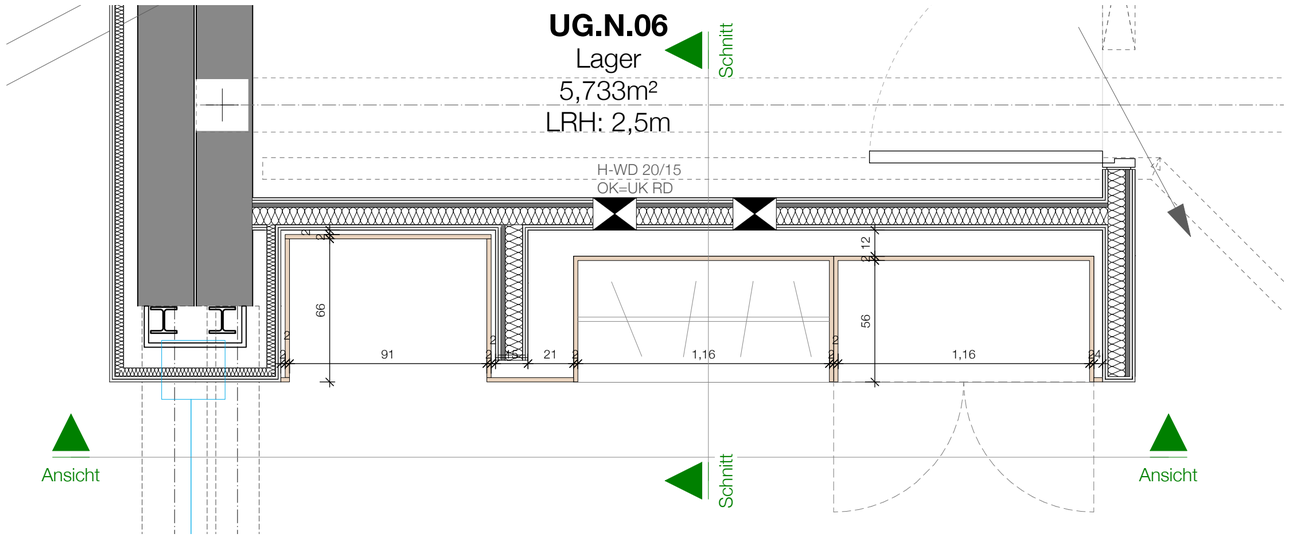

GRUNDRISS | **Garderobe-Restaurant**
M 1:20

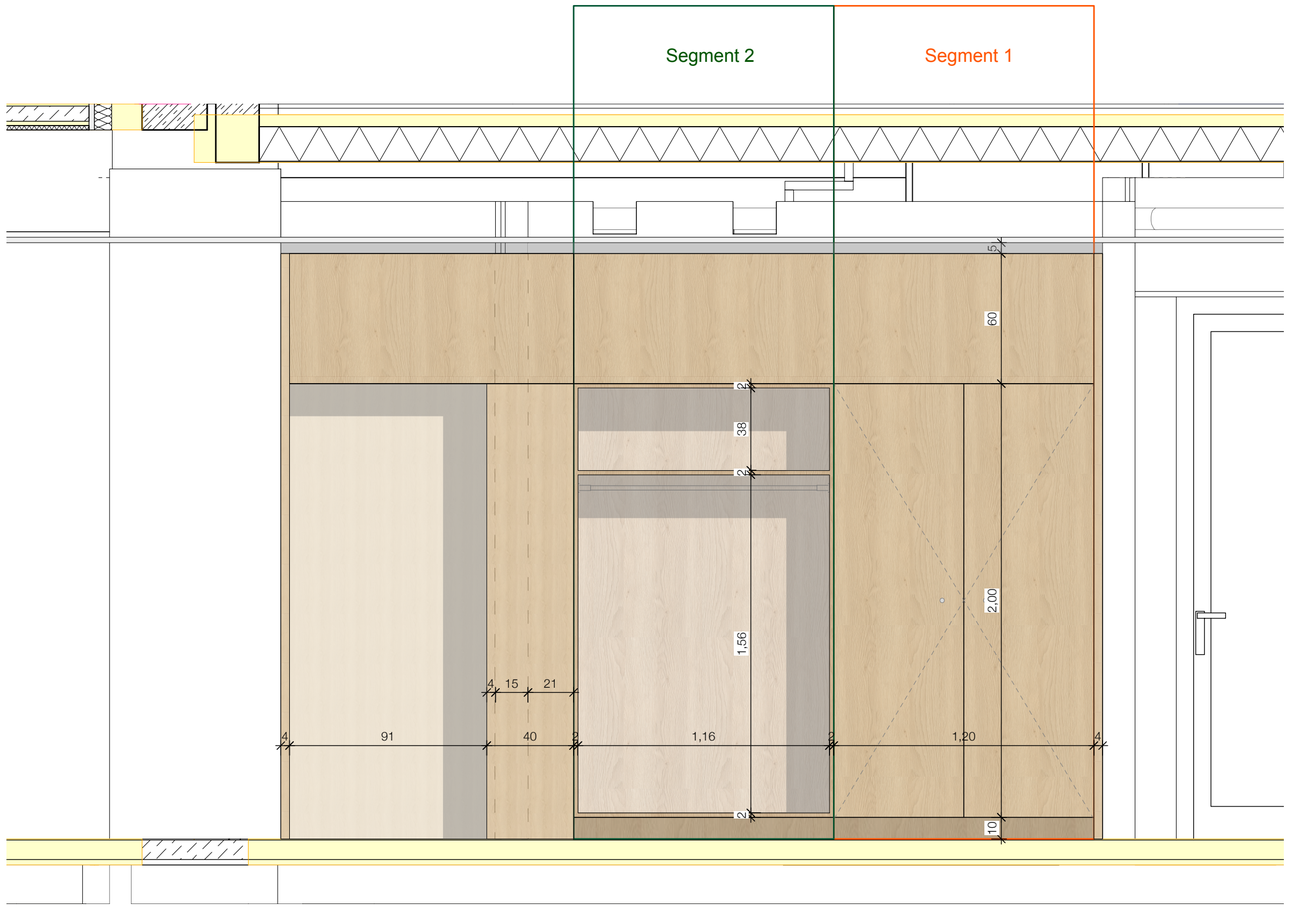

ANSICHT | **Garderobe-Restaurant**
M 1:20

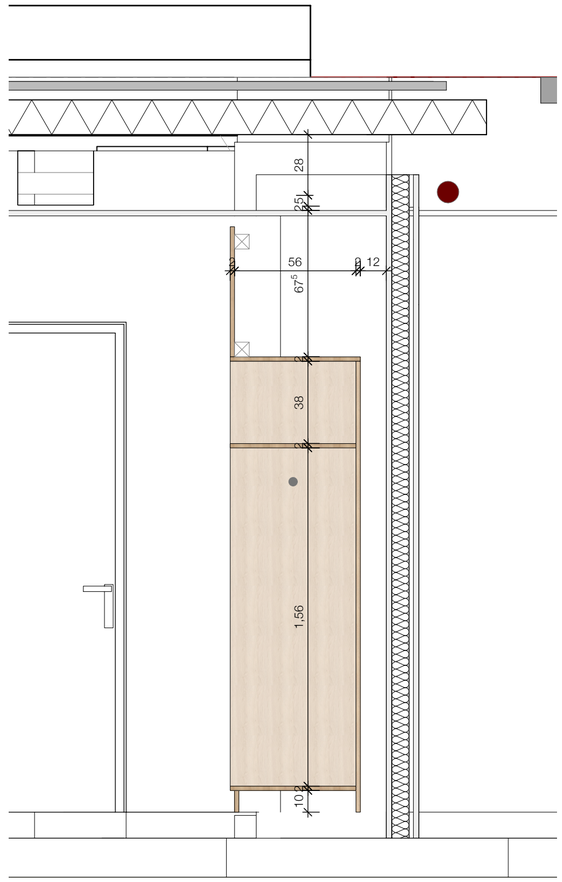

SCHNITT | **Garderobe-Restaurant**
M 1:20

Index	Datum	Art der Änderung	gez.

Bezugshöhen: **± 0,00 = 275,54m ü.NN**

- Dieser Plan gilt nur in Verbindung mit den Plänen und Angaben der Statik, der spezifischen Fachingenieure sowie ergänzender Detailpläne des Architekten.
- Alle Maße sind seitens des Auftragnehmers eigenverantwortlich, unaufgefordert an der Baustelle zu prüfen und Maß sowie Plandifferenzen sind der Bauleitung unverzüglich zur Klärung mitzuteilen.
- Schlitze und Durchbrüche sind vor der Ausführung vom Auftragnehmer mit dem entsprechenden Planer zu prüfen.
- UK Sturz bezogen auf OK FFB. BRH bezogen auf OK FFB.
- Rohbaumaße, soweit nicht anders angegeben, verstehen sich ohne Putz und Verkleidung.

ERWEITERUNG
Bildungszentrum
um ein Projekt- und
Innovationcenter PIC

mit Neuorganisation des Küchen- und Restaurantbereich

Lärchenweg 20
D - 35315 Homberg (Ohm)

Bauherr :

AOK Die Gesundheitskasse Hessen

Gernsheimer Straße 43
D - 64521 Groß-Gerau


337

VORABZUG - 28.07.2026


Planinhalt:	Garderobe UG
Erstellungsdatum :	28.07.26
Projektnummer :	337
Plangröße :	DIN A2
Maßstab :	1:20
gezeichnet :	oi

DETAILPLANUNG

Plan - Nr.337-DE-661 Garderobe-Restaurant --

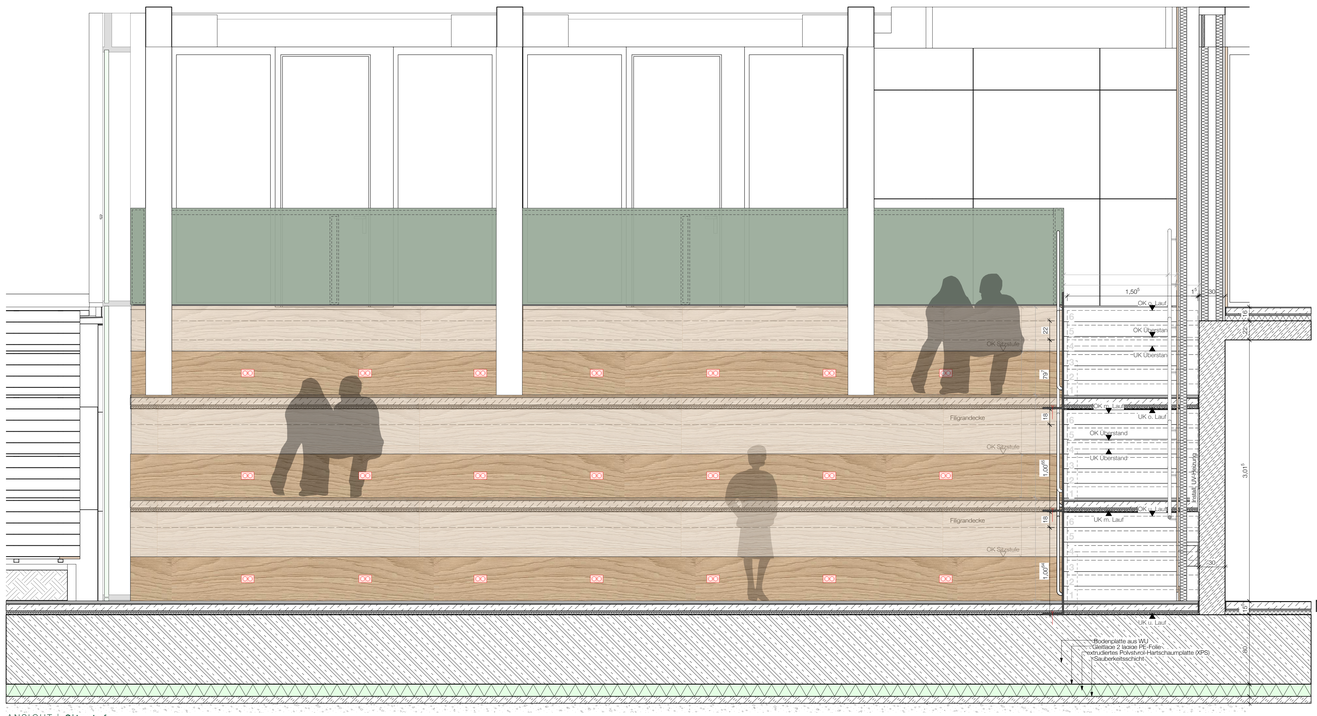

ANSICHT | **Sitzstufen**
M 1:25

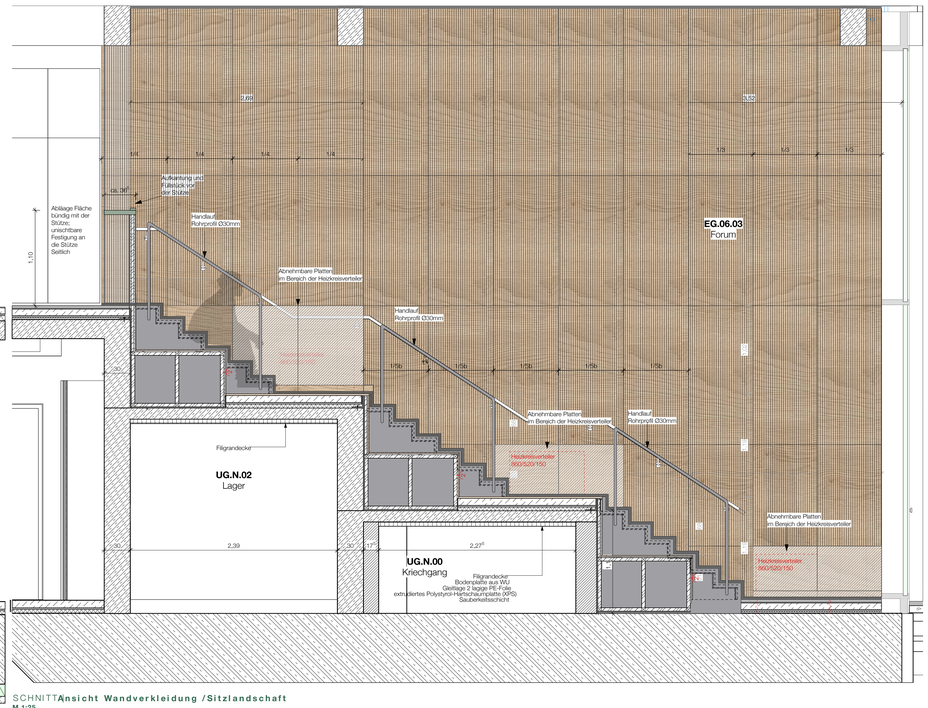

SCHNITT**Ansicht Wandverkleidung /Sitzlandschaft**
M 1:25

GRUNDRISS | **Sitzstufen**
M 1:25

ANSICHT | **Tischplatte**
M 1:25

Index Datum Art der Änderung gez.

Bezugshöhen: **± 0,00 = 275,54m ü.NN**

- Dieser Plan gilt nur in Verbindung mit den Plänen und Angaben der Statik, der spezifischen Fachgewerke sowie ergänzender Detailpläne des Architekten.
- Alle Maße sind seitens des Auftragnehmers eigenverantwortlich, unaufgefordert an der Baustelle zu prüfen und Mdl sowie Plandifferenzen sind der Bauleitung unverzüglich zur Klärung mitzuteilen.
- Vor Ausführung sind sämtliche, der Ausführung vom Auftragnehmer mit dem entsprechenden Planer zu prüfen.
- UK Sturz bezogen auf OK FFB, BRH bezogen auf OK FFB.
- Rohbaumaße, soweit nicht anders angegeben, verstehen sich ohne Putz und Verkleidung.

ERWEITERUNG
Bildungszentrum
um ein Projekt- und
Innovationcenter PIC
mit Neuorganisation des Küchen- und Restaurantbereich

Lärchenweg 20
D - 35315 Homberg (Ohm)

Bauherr :

AOK Die Gesundheitskasse Hessen

Gernsheimer Straße 43
D - 64521 Groß-Gerau


337
VORABZUG - 27.07.2026


Planinhalt: Sitzlandschaft; Wandverkleidung Akustik

Erstellungsdatum :	27.07.26
Projektnummer :	337
Plangröße :	DIN A0
Maßstab :	1:20
gezeichnet :	moe


DETAILPLANUNG

Plan - Nr.:337-DE-669 Forum Sitzlandschaft - --

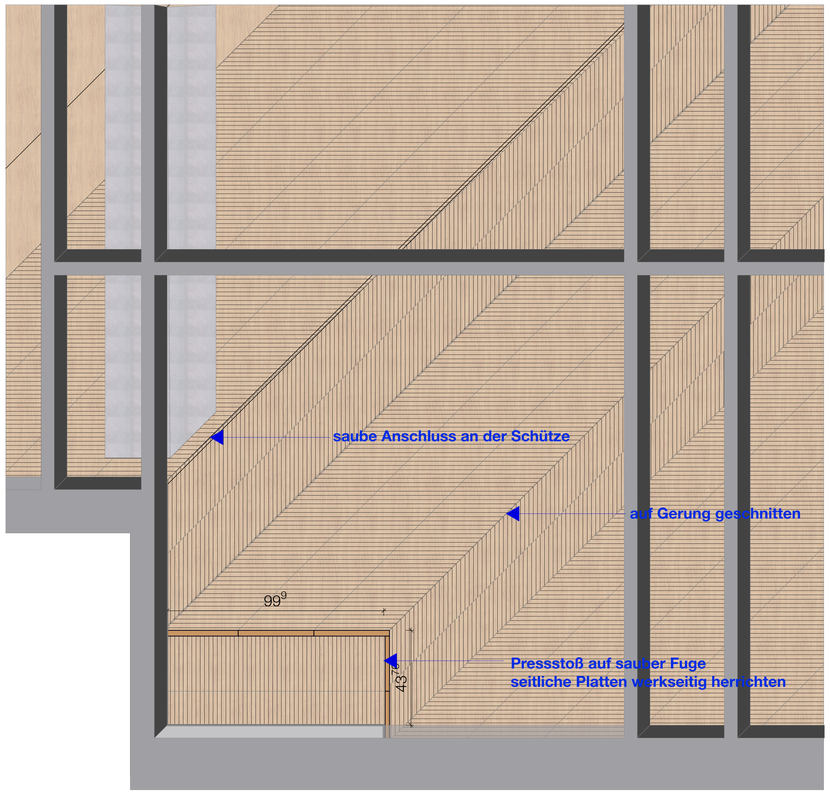

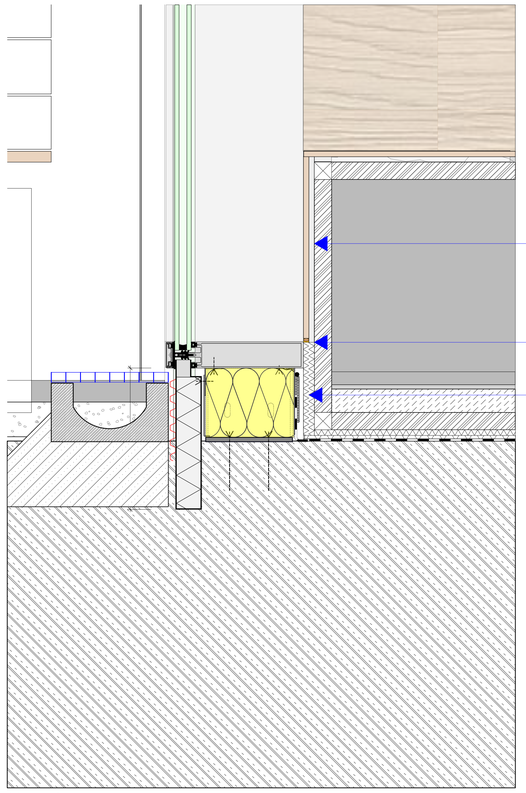

SCHNITT | **Sitzstufen ECK Situation**
M 1:5

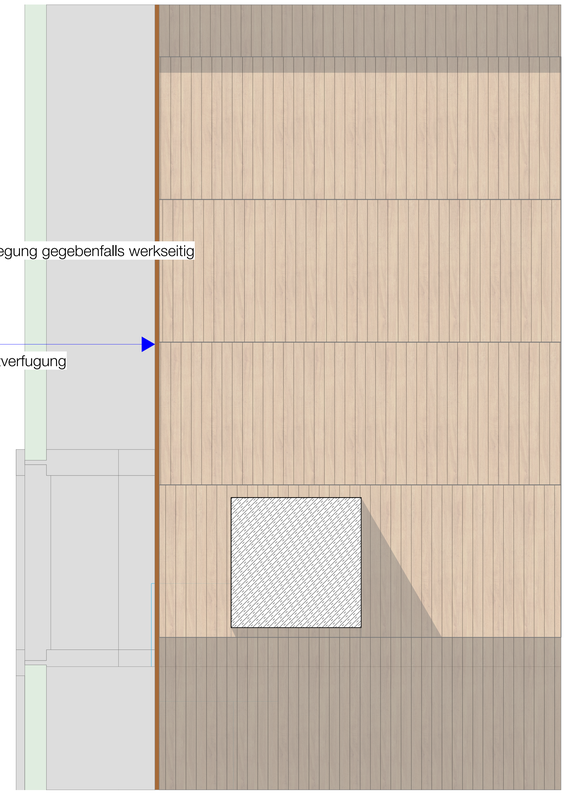

GRUNDRISS | **Sitzstufen Eck Situation**
M 1:5

Index	Datum	Art der Änderung	gez.

Bezugshöhen: **± 0,00 =** **275,54m ü.NN**

- Dieser Plan gilt nur in Verbindung mit den Plänen und Angaben der Statik, der Haustechnik und der Bauphysik sowie den Ausführungsplänen der Fachplaner.
- Alle Maße sind seitens des Auftragnehmers eigenverantwortlich, unaufgefordert an der Baustelle zu prüfen und Maß sowie Plandifferenzen sind der Bauleitung unverzüglich zur Klärung mitzuteilen.
- Schnitte und Durchbrüche sind vor der Ausführung vom Auftragnehmer mit dem entsprechenden Planer zu prüfen.
- UK Sturz bezogen auf OK FFB, BRH bezogen auf Ok FFB.
- Alle Maße in mm, soweit nicht anders angegeben, verstehen sich ohne Putz und Verkleidung.

ERWEITERUNG
Bildungszentrum
um ein Projekt- und
Innovationcenter PIC

mit Neuorganisation des Küchen- und Restaurantbereich

Lärchenweg 20
D - 35315 Homberg (Ohm)

Bauherr :

AOK Die Gesundheitskasse Hessen

Gernsheimer Straße 43
D - 64521 Groß-Gerau

337

VORABZUG - 27.07.2026

Planinhalt: Sitzlandschaft; Wandverkleidung Akustik

Erstellungsdatum :	27.07.26
Projektnummer :	337
Plangröße :	DIN A0
Maßstab :	1:20
gezeichnet :	moe

DETAILPLANUNG

Plan - Nr.: 337-DE-670 ECK Sitzlandschaft