Tür-Ausstattung

- Obentürschließer
- Obentürschließer mit integrierter Feststellung
- Obentürschließer, Feststellung mit Haftmagnet
- Tür mit Automatikantrieb
- Tür mit Zutrittskontrolle/Online Türe

Türen noch in Abstimmung
Doppelflügelige Türen, Mindestbreite vom Gehflügel
("Lichte Mindestbreite vom (...) Türen im Bereich der Türen im Verlauf von Hauptfluchtwegen" nach ASR 2.3 (6) Tabelle 1)

Achsen		Schnittlinien			
Oberkante fertig	OKF	Fertigfußboden	FFB	Bestand	BE
Unterkante fertig	UKF	Rohfußboden	RFB	Bodenversprung	BV
Oberkante roh	OKR	Rohdecke	RD	Deckenversprung	DV
Unterkante roh	UKR	Fertigdecke	FD	Überzug	ÜZ
Vorderkante fertig	VKF	Bodenplatte	BPL	Unterzug	UZ
Vorderkante roh	VKR	Fundament	FU	Sturz	ST
				Heizkörper	HK
Aussparung / Schlitz (Aufsicht)		Bodenaussparung, -schlitz	BA	Elektro	E
Durchbruch (sichtbar)		Bodendurchbruch	BD	Sanitär	S
Aussparung / Schlitz (verdeckt)		Deckenaussparung, -schlitz	DA	Heizung	H
Durchbruch (verdeckt)		Deckendurchbruch	DD	Lüftung	L
Aussparung / Schlitz (Schnitt)		Wandschlitz	WS	Raumhöhe roh	RHR
Durchbruch (Schnitt)		Wanddurchbruch	WD	Raumhöhe fertig	RHF
Kernbohrung (Schnitt)		Kernbohrung	KB	Brüstungshöhe ab OKFFB	BRH
Wand feuerhemmend/ -beständig	F30 / F90	Brandmeldezentrale	BMZ	Türöffnung	TÖ
Tür feuerhemmend/ -beständig	T30 / T90	Rauch-, Wärmeabzug	RWA	Fensteröffnung	FÖ
Tür dichtschließend	DS	Notausgang	NA	Rohbauöffnung	RBÖ
Tür rauchdicht, selbstschließend	RS			Revisionsöffnung	RÖ
MW - Mauerwerk, tragend		MW - Mauerwerk Bestand		Sand	
MW - Mauerwerk, nicht tragend		AB - Abbruch		Schotter	
STB - Stahlbeton		WD - Wärmedämmung		Kies	
STB - Fertigteil		Permeterdämmung		Erdreich	
Beton unbewehrt		TB - Trockenbau/GK - Gipskarton			
STBWU - WU-Stahlbeton		Putz		Aussenanlage Grün	
Estrich				Außenanlage Weg	
Schalter		Leuchte allgemein		Läutwerk	
Kontrollschalter		Einbauleuchte		Raumthermostat	
Wechselschalter		Deckenleuchte		Leerrohr Elektro	
Serienschalter		Wandleuchte		Schaltkreis	SK
Taster		Bodenleuchte		Bodenkanal	BK
Schuko-Steckdose		Pollerleuchte		Rauchmelder	
Mehrfach-Steckdose		TV/Radio		Fluchtweg	
Bodentank		Telefon		Sprenkler	
		EDV		Sonnenschutz	
Tür - Stahlblech		Tür - Holz- Eiche Furnier		Anforderung - Brandschutz	
Tür - Alu-Glas		Tür - HPL (weiß/oder Holzoptik)		Anforderung - Rettungsweg	
Tür - Edelstahl		Tür - Außentür		Fenster/Tür - Rettungsweg	
Tür - Holz Lackiert					

Bezugshöhen: ± 0,00 = 275,54m ü.NN

- Dieser Plan gilt nur in Verbindung mit den Plänen und Angaben der Statik, der spezifischen Fachingenieure sowie ergänzender Detailpläne des Architekten.
- Alle Maße sind seitens des Auftragnehmers eigenverantwortlich, unaufgefordert an der Baustelle zu prüfen und Maß sowie Ausführung sind vor Beginn der Ausführung dem Architekten zu bestätigen.
- Schäden und Durchbrüche sind vor der Ausführung vom Auftragnehmer mit dem entsprechenden Planer zu prüfen.
- UK Sturz bezogen auf OK FFB, BRH bezogen auf OK FFB.
- Rohbaumaße, soweit nicht anders angegeben, verstehen sich ohne Putz und Bekleidung.

AUSFÜHRUNGSPLANUNG

ERWEITERUNG
Bildungszentrum
um ein Projekt- und
Innovationcenter PIC
mit Neuorganisation des Küchen- und Restaurantbereich
Lärchenweg 20
D - 35315 Homberg (Ohm)

Bauherr :

AOK Die Gesundheitskasse Hessen
Gernsheimer Straße 43
D - 64521 Groß-Gerau

337
VORABZUG - 28.04.2026

Planinhalt:	Übersicht Türen Grundriss UG Bautel PIC
Erstellungsdatum :	10.05.2023
Projektnummer :	337
Plangröße :	DIN A0
Maßstab :	1:50
gezeichnet :	CS

Index	Datum	Art der Änderung	gez.

Plan - Nr.: 337-WE-507 GR UG-Tü-UB -

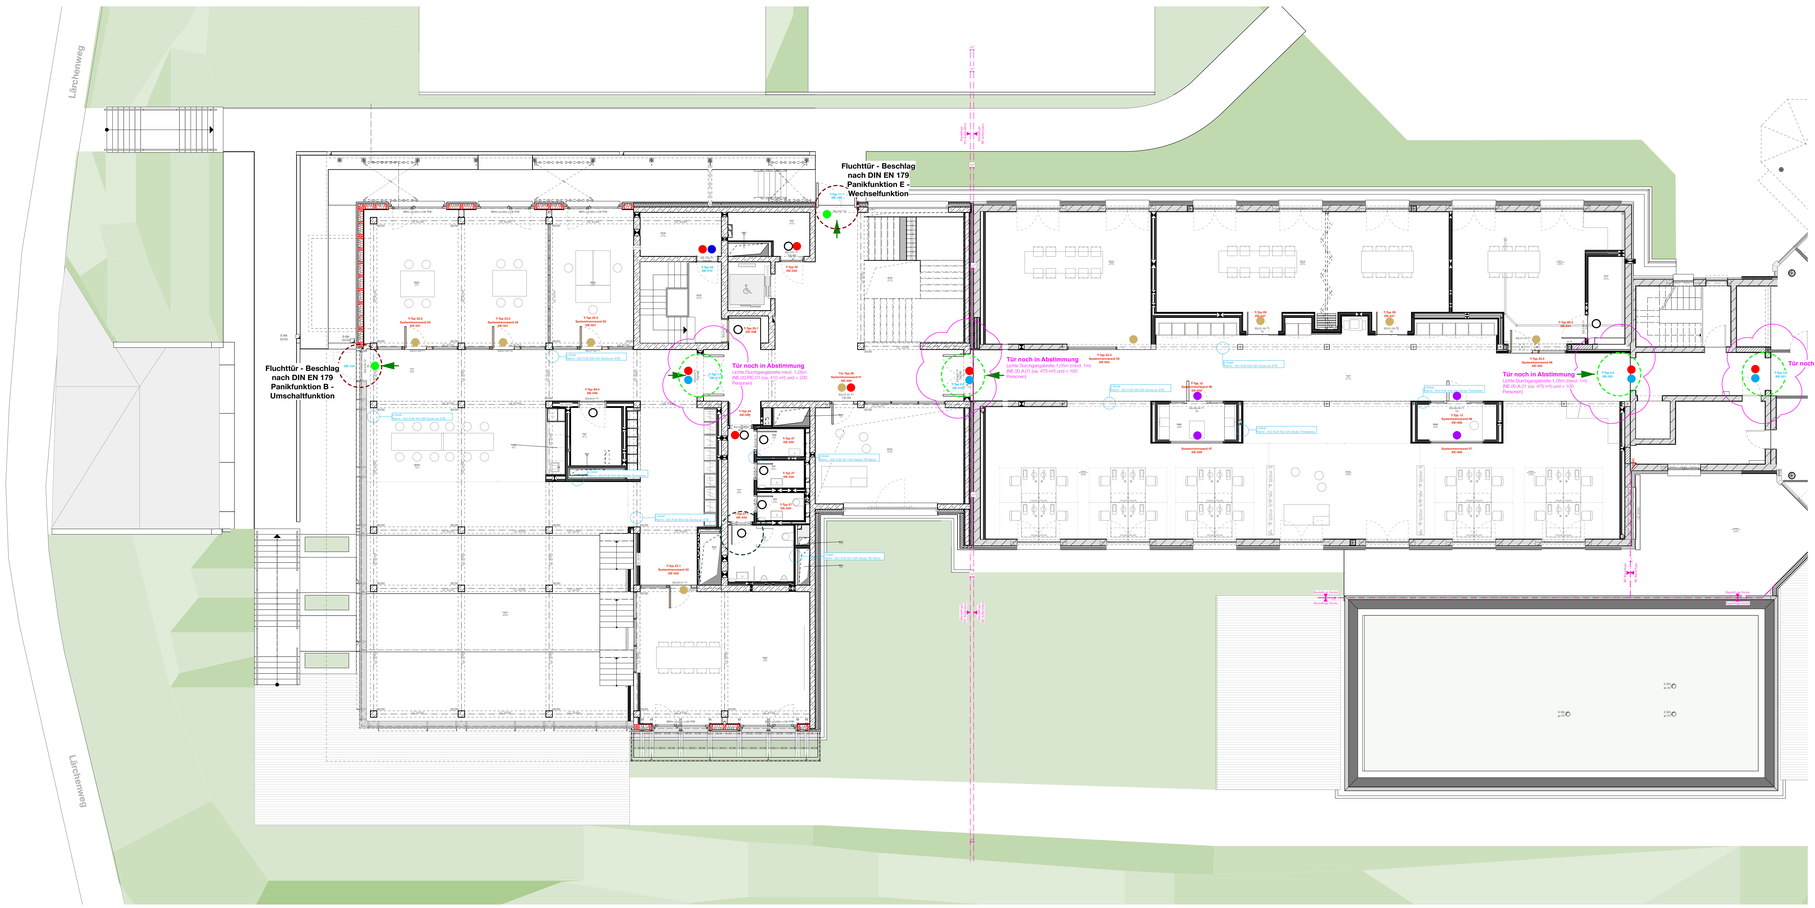

Tür-Ausstattung

- Obentürschließer
- Obentürschließer mit integrierter Feststellung
- Obentürschließer, Feststellung mit Haftmagnet
- Tür mit Automatikantrieb
- Tür mit Zutrittskontrolle/Online Türe

Türen noch in Abstimmung
Doppelflügelige Türen, Mindestbreite vom Gehflügel
("Lichte Mindestbreite vom (...) Türen im Bereich der Türen im Verlauf von Hauptfluchtwegen" nach ASR 2.3 (6) Tabelle 1)

Achsen		Schnittlinien			
Oberkante fertig	OKF	Fertigfußboden	FFB	Bestand	BE
Unterkante fertig	UKF	Rohfußboden	RFB	Bodenversprung	BV
Oberkante roh	OKR	Rohdecke	RD	Deckenversprung	DV
Unterkante roh	UKR	Fertigdecke	FD	Überzug	ÜZ
Vorderkante fertig	VKF	Bodenplatte	BPL	Unterzug	UZ
Vorderkante roh	VKR	Fundament	FU	Sturz	ST
				Heizkörper	HK

Aussparung / Schlitz (Aufsicht)		Bodenaussparung, -schlitz	BA	Elektro	E
Durchbruch (sichtbar)		Bodendurchbruch	BD	Sanitär	S
Aussparung / Schlitz (verdeckt)		Deckenaussparung, -schlitz	DA	Heizung	H
Durchbruch (verdeckt)		Deckendurchbruch	DD	Lüftung	L
Aussparung / Schlitz (Schnitt)		Wandschlitz	WS	Raumhöhe roh	RHR
Durchbruch (Schnitt)		Wanddurchbruch	WD	Raumhöhe fertig	RHF
Kernbohrung (Schnitt)		Kernbohrung	KB	Brüstungshöhe ab OKFFB	BRH
Wand feuerhemmend/ -beständig	F30 / F90	Brandmeldezentrale	BMZ	Türöffnung	TÖ
Tür feuerhemmend/ -beständig	T30 / T90	Rauch-, Wärmeabzug	RWA	Fensteröffnung	FÖ
Tür dichtschließend	DS	Notausgang	NA	Rohbauöffnung	RBÖ
Tür rauchdicht, selbstschließend	RS			Revisionsöffnung	RÖ

MW - Mauerwerk, tragend		MW - Mauerwerk Bestand		Sand	
MW - Mauerwerk, nicht tragend		AB - Abbruch		Schotter	
STB - Stahlbeton		WD - Wärmedämmung		Kies	
STB - Fertigteil		Permeterdämmung		Erdreich	
Beton unbewehrt		TB - Trockenbau/GK - Gipskarton			
STBWU - WU-Stahlbeton		Putz		Aussenanlage Grün	
Estrich				Außenanlage Weg	

Schalter		Leuchte allgemein		Läutwerk	
Kontrollschalter		Einbauleuchte		Raumthermostat	
Wechselschalter		Deckenleuchte		Lesemzhr Elektro	
Serienschalter		Wandleuchte		Schaltkreis	SK
Taster		Bodenleuchte		Bodenkanal	BK
Schuko-Steckdose		Pollerleuchte		Rauchmelder	
Mehrfach-Steckdose		TV/Radio		Fluchtweg	
Bodentank		Telefon		Sprenkler	
		EDV		Sonnenschutz	

Tür - Stahlblech		Tür - Holz- Eiche Furnier		Anforderung - Brandschutz	
Tür - Alu-Glas		Tür - HPL (weiß/oder Holzoptik)		Anforderung - Rettungsweg	
Tür - Edelstahl		Tür - Außentür		Fenster/Tür - Rettungsweg	
Tür - Holz Lackiert					

Bezugshöhen: ± 0,00 = 275,54m ü.NN

- Dieser Plan gilt nur in Verbindung mit den Plänen und Angaben der Statik, der spezifischen Fachingenieure sowie ergänzender Detailpläne des Architekten.
- Alle Maße sind seitens des Auftragnehmers eigenverantwortlich, unaufgefordert an der Baustelle zu prüfen und Maß sowie Plandifferenzen sind der Bauleitung unverzüglich zur Klärung mitzuteilen.
- Schnitte und Durchbrüche sind vor der Ausführung vom Auftragnehmer mit dem entsprechenden Planer zu prüfen.
- UK Bund bezogen auf OK FFB, BRH bezogen auf OK FFB
- Putzbaumaße, soweit nicht anders angegeben, verstehen sich ohne Putz und Bekleidung.

ERWEITERUNG
Bildungszentrum
um ein Projekt- und
Innovationcenter PIC
mit Neuorganisation des Küchen- und Restaurantbereich
Lärcherweg 20
D - 35315 Homberg (Ohm)

Bauherr :
AOK Die Gesundheitskasse Hessen
Gernsheimer Straße 43
D - 64521 Groß-Gerau

337

VORABZUG - 28.04.2026

Planinhalt: Übersicht Türen Grundriss EG Bauteil PIC

Erstellungsdatum :	10.05.2023
Projektnummer :	337
Plangröße :	DIN A0
Maßstab :	1:50
gezeichnet :	CS

Index Datum Art der Änderung gez.

AUSFÜHRUNGSPLANUNG

337-WE-508 GR EG-TÜ-UB - Plan - Nr.:

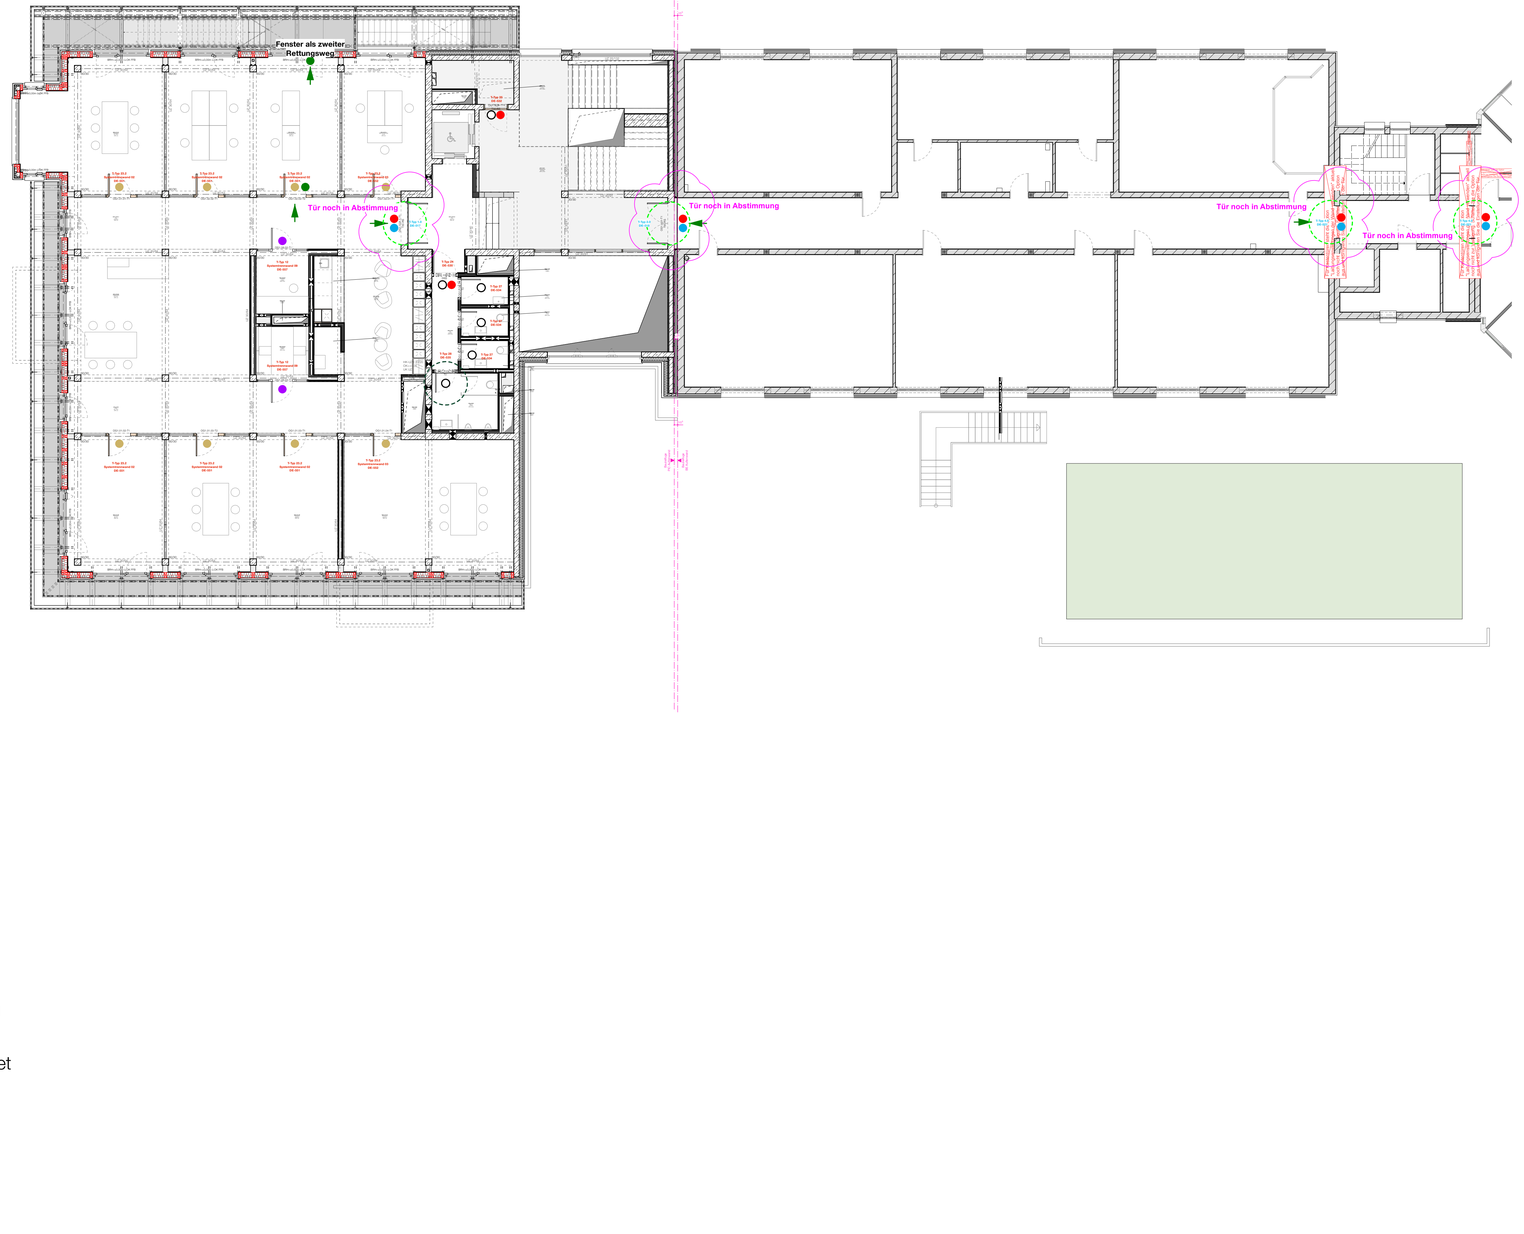

Tür-Ausstattung

- Obentürschließer
- Obentürschließer mit integrierter Feststellung
- Obentürschließer, Feststellung mit Haftmagnet
- Tür mit Automatikantrieb
- Tür mit Zutrittskontrolle/Online Türe

Achsen
Oberkante fertig OKF
Unterkante fertig UKF
Oberkante roh OKR
Unterkante roh UKR
Vorderkante fertig VKF
Vorderkante roh VKR

Schnittlinien
Fertigfußboden FFB
Rohfußboden RFB
Rohdecke RD
Fertigdecke FD
Bodenplatte BPL
Fundament FU

Bestand BE
Bodenversprung BV
Deckenversprung DV
Überzug ÜZ
Unterzug UZ
Sturz ST
Heizkörper HK

Aussparung / Schlitz (Aufsicht)
Durchbruch (sichtbar)
Aussparung / Schlitz (verdeckt)
Durchbruch (verdeckt)
Aussparung / Schlitz (Schnitt)
Durchbruch (Schnitt)
Kernbohrung (Schnitt)

Bodenaussparung, -schlitz BA
Bodendurchbruch BD
Deckenaussparung, -schlitz DA
Deckendurchbruch DD
Wandschlitz WS
Wanddurchbruch WD
Kernbohrung KB

Elektro E
Sanitär S
Heizung H
Lüftung L
Raumhöhe roh RHR
Raumhöhe fertig RHF
Brüstungshöhe ab OKFFB BRH

Wand feuerhemmend/ -beständig F30 / F90
Tür feuerhemmend/ -beständig T30 / T90
Tür dichtschließend DS
Tür rauchdicht, selbstschließend RS

Brandmeldezentrale BMZ
Rauch-, Wärmeabzug RWA
Notausgang NA

Türöffnung TÖ
Fensteröffnung FÖ
Rohbauöffnung RBÖ
Revisionsöffnung RÖ

MW - Mauerwerk, tragend
MW - Mauerwerk, nicht tragend
STB - Stahlbeton
STB - Fertigteil
Beton unbewehrt
STBWU - WU-Stahlbeton
Estrich

MW - Mauerwerk Bestand
AB - Abbruch
WD - Wärmedämmung
Permeterdämmung
TB - Trockenbau/GK - Gipskarton
Putz

Sand
Schotter
Kies
Erdreich
Aussenanlage Grün
Außenanlage Weg

Schalter
Kontrollschalter
Wechselschalter
Serienschalter
Taster
Schuko-Steckdose
Mehrfach-Steckdose
Bodentank

Leuchte allgemein
Einbauleuchte
Deckenleuchte
Wandleuchte
Bodenleuchte
Pollerleuchte
TV/Radio
Telefon
EDV

Läutwerk
Raumthermostat
Lesemzhr Elektro
Schaltkreis SK
Bodenkanal BK
Rauchmelder
Fluchtweg
Sprenkler
Sonnenschutz

Tür - Stahlblech
Tür - Alu-Glas
Tür - Edelstahl
Tür - Holz Lackiert
Tür - Holz- Eiche Furnier
Tür - HPL (weiß/oder Holzoptik)
Tür - Außentür
Anforderung - Brandschutz
Anforderung - Rettungsweg
Fenster/Tür - Rettungsweg

Bezugshöhen: ± 0,00 = 275,54m ü.NN
- Dieser Plan gilt nur in Verbindung mit den Plänen und Angaben der Statik, der spezifischen Fachingenieure sowie ergänzender Detailpläne des Architekten.
- Alle Maße sind seitens des Auftragnehmers eigenverantwortlich, unaufgefordert an der Baustelle zu prüfen und Maß sowie Plandifferenzen sind der Bauleitung unverzüglich zur Klärung mitzuteilen.
- Schnitte und Durchbrüche sind vor der Ausführung vom Auftragnehmer mit dem entsprechenden Planer zu prüfen.
- UK Bund bezogen auf OK FFB, BRH bezogen auf OK FFB
- Putzbaumaße, soweit nicht anders angegeben, verstehen sich ohne Putz und Bekleidung.

ERWEITERUNG
Bildungszentrum
um ein Projekt- und
Innovationcenter PIC
mit Neuorganisation des Küchen- und Restaurantbereich
Lärcherweg 20
D - 35315 Homberg (Ohm)

Bauherr :
AOK Die Gesundheitskasse Hessen
Gernsheimer Straße 43
D - 64521 Groß-Gerau

337
VORABZUG - 28.04.2026
Planinhalt: Übersicht Türen Grundriss OG1 Bauteil PIC

Erstellungsdatum :	10.05.2023
Projektnummer :	337
Plangröße :	DIN A0
Maßstab :	1:50
gezeichnet :	CS

Index Datum Art der Änderung gez.

AUSFÜHRUNGSPLANUNG
337-WE-509 GR OG1-TU-UB - Plan - Nr.: