


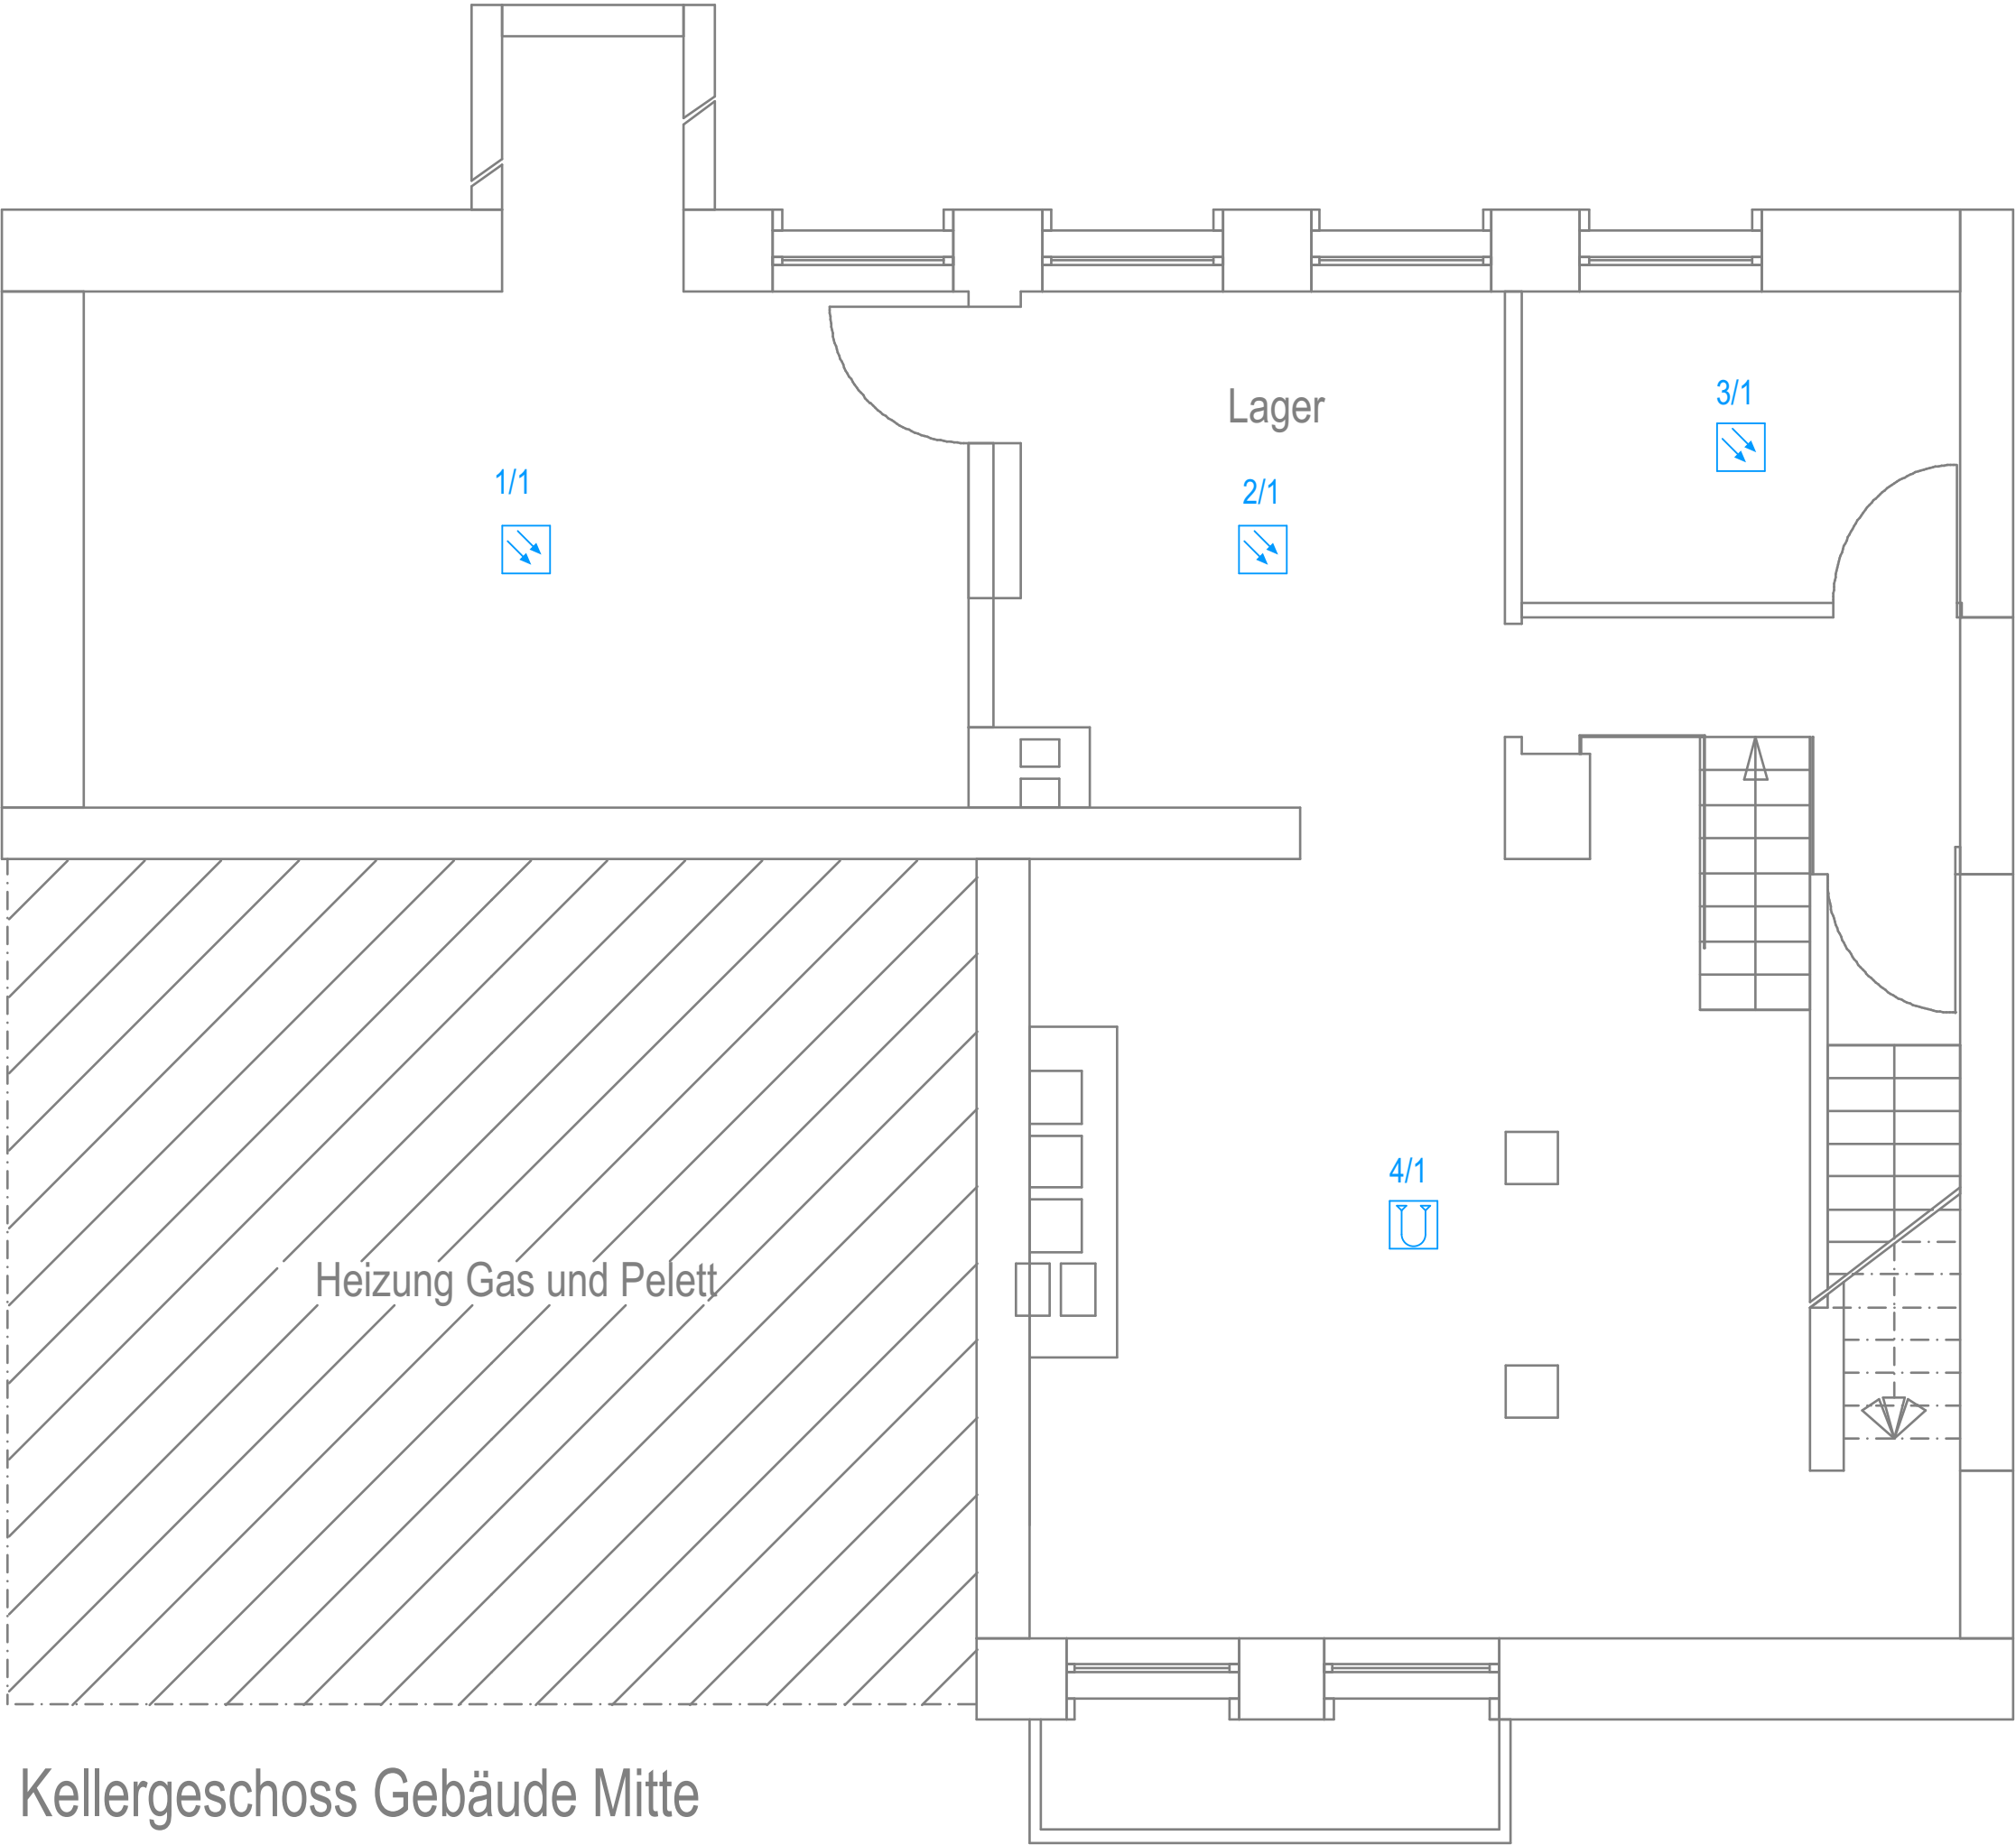

Legende

 Rauchmelder Funk

 Wärmemelder

	M			
	L			
	K			
	J			
	I			
	H			
	G			
	F			
	E			
	D			
	C			
	B			
	A			
Index	Datum	gez.	Änderungsvermerk	

PLANUNGSSTUFE		ART DER PLANUNG		
Ausführungsplanung		Elektroinstallation		
PLAN - NUMMER		DATUM	GEZEICHNET	GEPRÜFT
26-0016.100		27.04.2026	MK	MV
GESCHOSS / BAUTEIL		MAßSTAB	INDEX	
Kellergeschoss Gebäude Mitte		1:50	Stand: 22.05.2026	

BAUVORHABEN			
Grundschule Delligsen Brandmeldeanlage			
BAUORT		GEMARKUNG	
Schulstraße 31		FLUR (E)	
31073 Delligsen		FLURSTÜCKE(E)	

GENERALUNTERNEHMER

FACHPLANER	BLANK INGENIEURBÜRO TECHNISCHE GEBÄUDEAUSRÜSTUNG HEIZUNG • KLIMA • ELEKTRO • SANITÄR GOSLARSCHES STRASSE 17 • 31134 HILDESHEIM TEL.: 05121 / 3 10 00 • E-Mail: info@ib-blank.de
INGENIEURBÜRO BLANK	
Goslarsche Straße 17	
31134 Hildesheim	
Tel. +49 (0)5121 / 31 000	
info@ib-blank.de	

ARCHITEKT

BAUHERR
Flecken Delligsen
Verwaltung und Bau
Schulstraße 2
31073 Delligsen