


Treppenhaus links Bauteil mitte Treppenhaus rechts Bauteil mitte

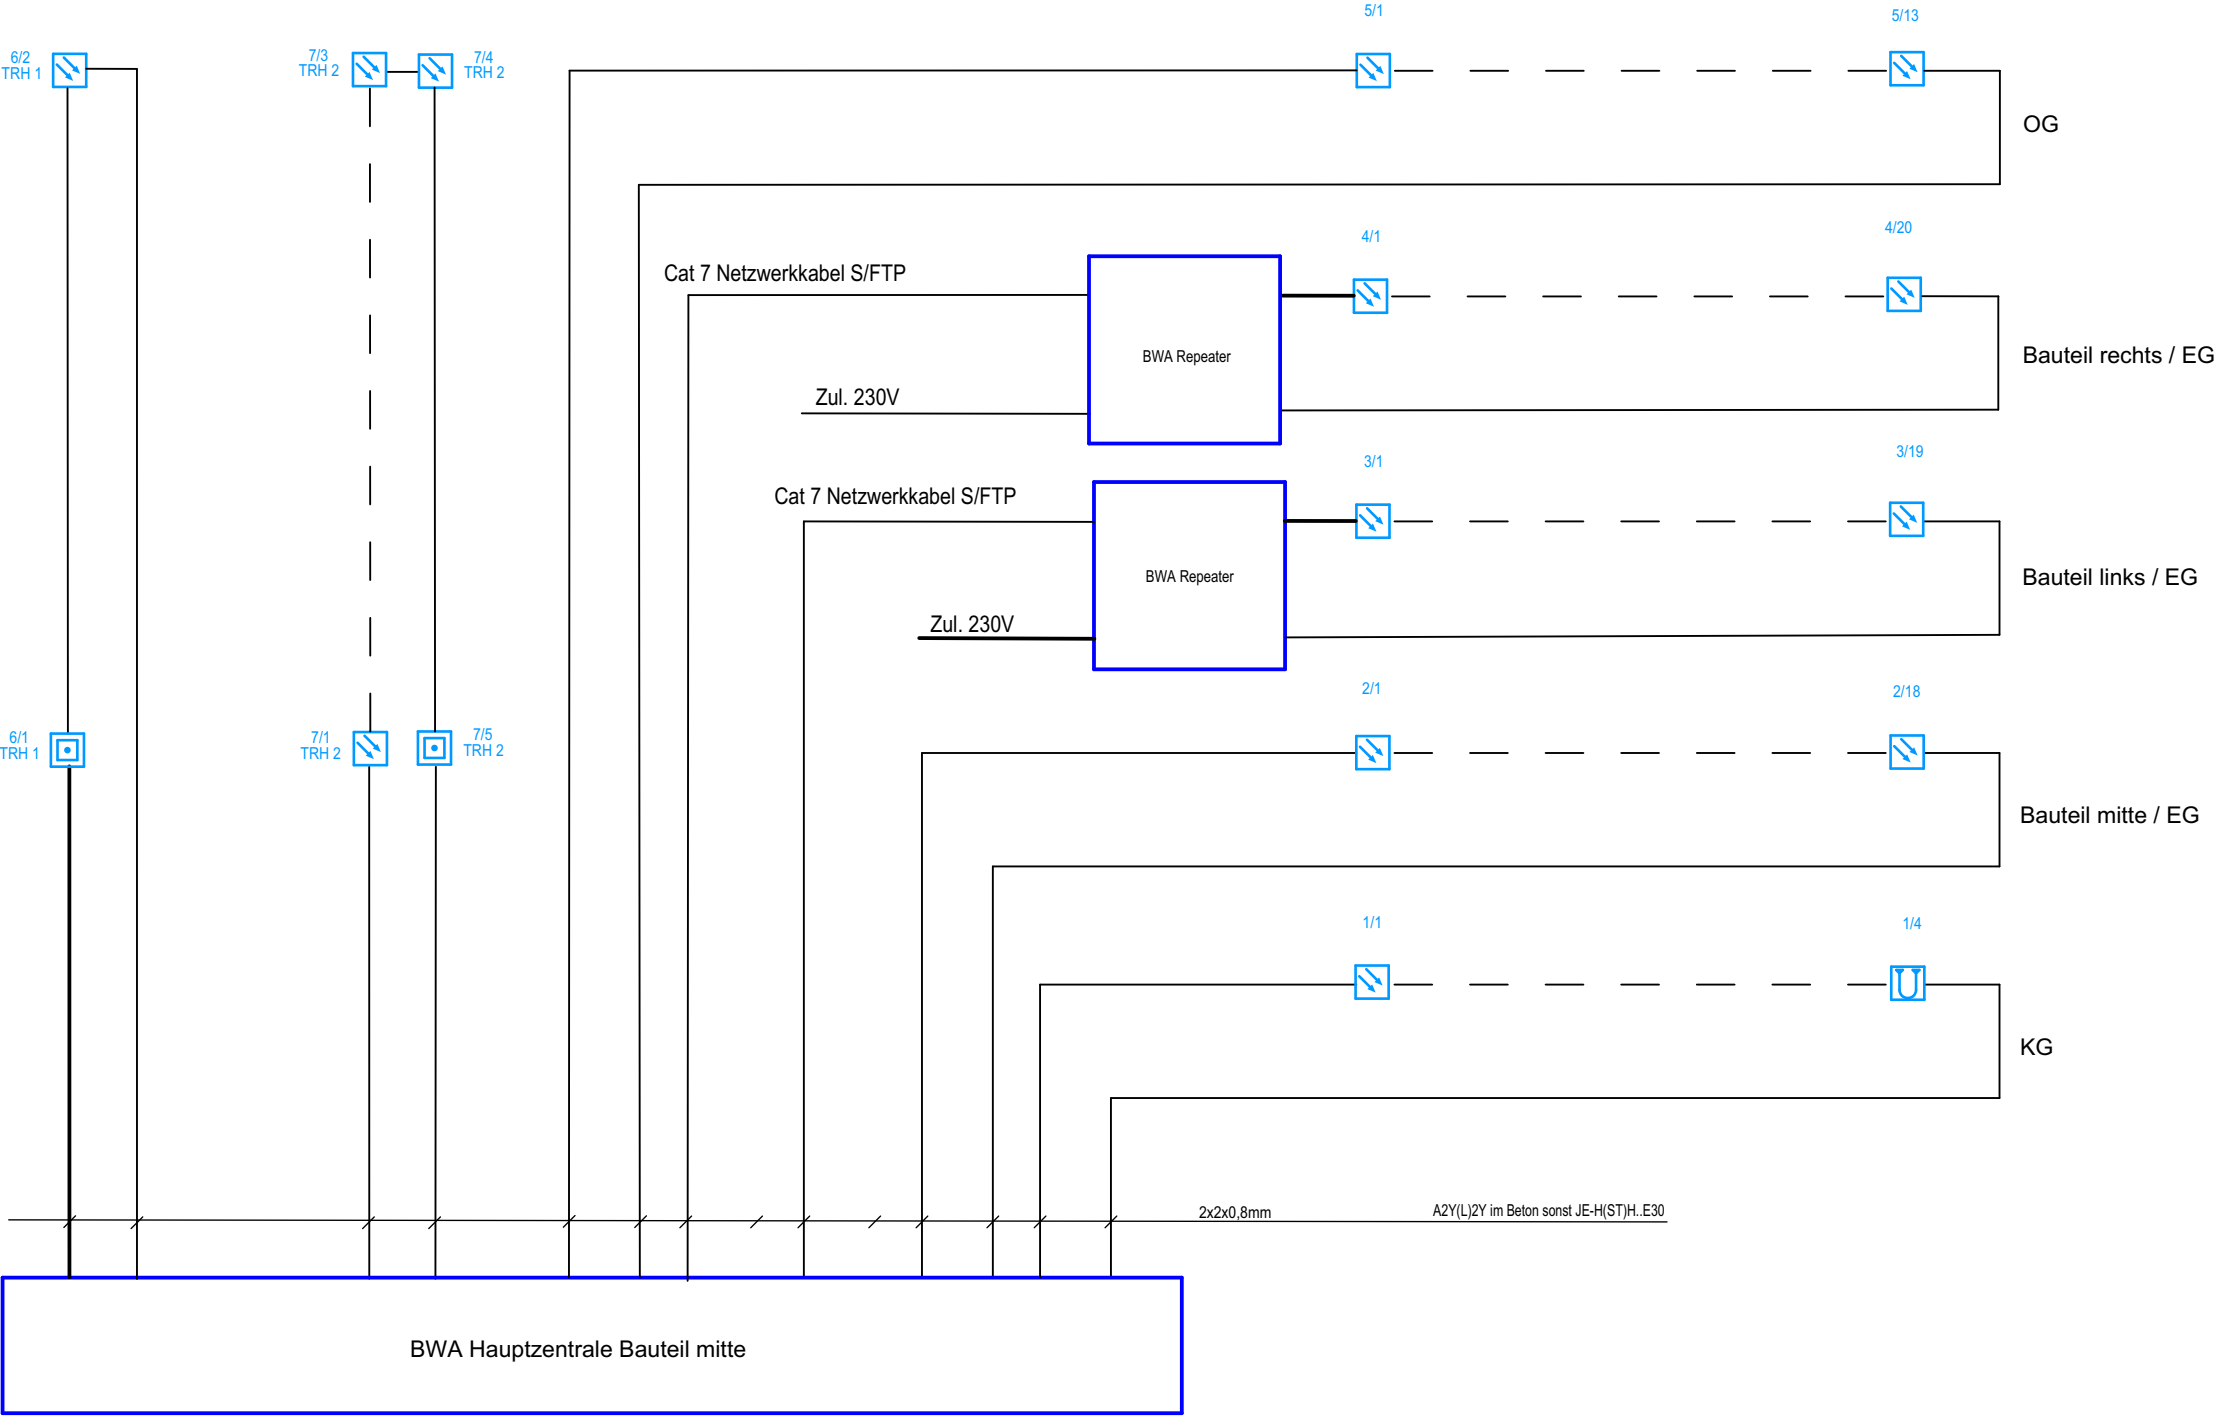

Legende

Wärmemelder
melder Funk

Handmelder
Funk

Rauchmelder
Funk

		M			
		L			
		K			
		J			
		I			
		H			
		G			
		F			
		E			
		D			
		C			
		B			
		A			
Index	Datum	gez.	Änderungsvermerk		

PLANUNGSSTUFE		ART DER PLANUNG		
Ausführungsplanung		Elektroinstallation		
PLAN - NUMMER	DATUM	GEZEICHNET	GEPRÜFT	
26-0016.120	27.04.2026	SH	MV	
GESCHOSS / BAUTEIL	MAßSTAB	INDEX		
Schema BWA	o.M.	Stand: 22.05.2026		

BAUVORHABEN

Grundschule Delligsen
Brandmeldeanlage

BAUORT	GEMARKUNG
Schulstraße 31	: -
31073 Delligsen	FLUR (E) : -
	FLURSTÜCKE(E) : -

GENERALUNTERNEHMER

FACHPLANER

INGENIEURBÜRO BLANK
Goslarsche Straße 17
31134 Hildesheim
Tel. +49 (0)5121 / 31 000
info@ib-blank.de

BLANK
INGENIEURBÜRO
TECHNISCHE GEBÄUDEAUSRÜSTUNG
HEIZUNG • KLIMA • ELEKTRO • SANITÄR
GOSLARSCHE STRASSE 17 • 31134 HILDESHEIM
TEL. 05121 31 000 • E: info@ib-blank.de

ARCHITEKT

BAUHERR

Flecken Delligsen
Verwaltung und Bau
Schulstraße 2
31073 Delligsen