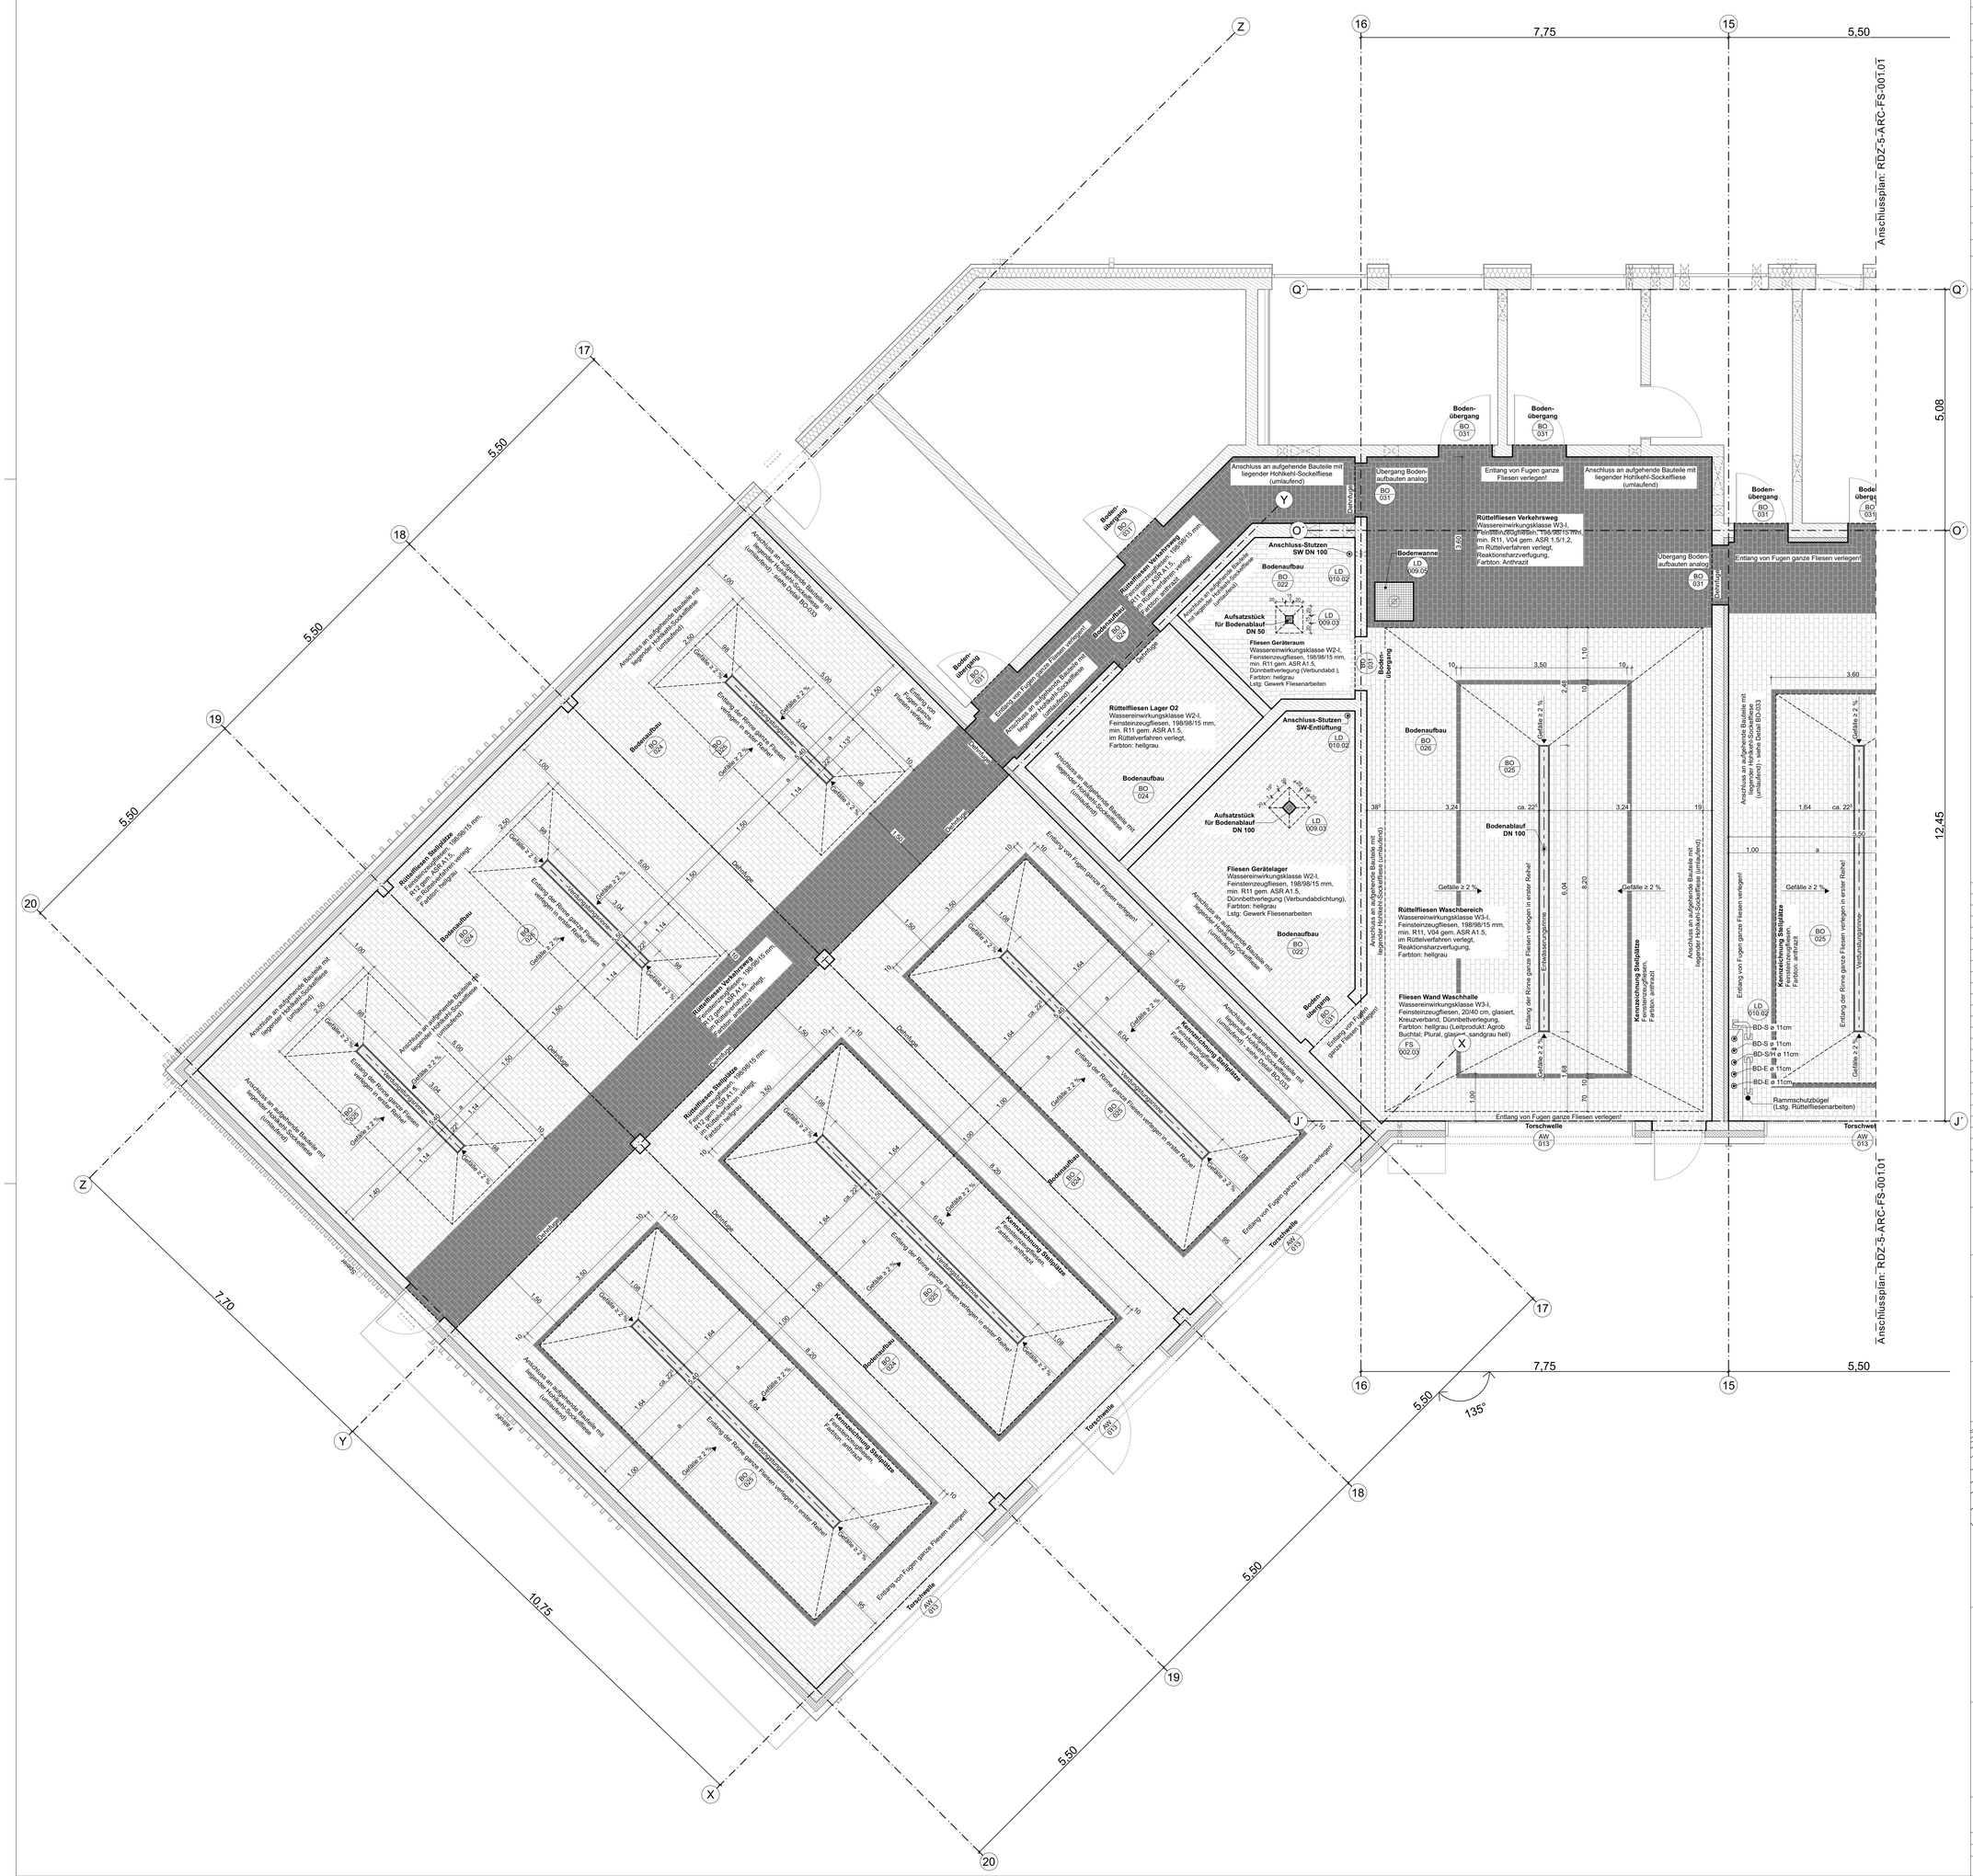

Legende			
dts	Dicht- u. selbstschliessende Tür	StB	Stahlbeton
RS	Rauchschutztür	UB	Unbewehrter Beton / Estrich
F30 / T30	Feuerhemmende Wand / Tür	BFT	Betonfertigteil
F60 / T60	Hochfeuerhemm. Wand / Tür	MW	Mauerwerk
F90 / T90	Feuerbeständige Wand / Tür	LW	Leichtbauwand
BW; BBW	Brandwand; Bauart Brandwand	S / H / L	Sanitär / Heizung / Lüftung
NA	Notausgang	E / MSR	Elektro / Gebäudeautomation
WH / F	Wandhydrant / Feuerlöscher	mot. SS	motorischer Sonnenschutz
UZ / ÜZ	Unterzug / Überzug (H x B)	UV	Unterverteilung
AK	Außenkante		Gebäudeachsen
OK	Oberkante		Kanten oberhalb Sichtebene
UK	Unterkante		Kanten unterhalb Sichtebene
IK	Innenkante		Brandabschnittsverlauf
OKRBR	Oberkante Rohbrüstung		Gebäudefuge
OKFBR	Oberkante Fertigbrüstung		Grundstücksgrenze
UKFD	Unterkante Fertigdecke		Abbruch
UKRD	Unterkante Rohdecke	WD	Wanddurchbruch
OKFF	Oberkante Fertigfußboden	BD	Bodendurchbruch
OKRD	Oberkante Rohdecke	DD	Deckendurchbruch
± 0.00 / -0.20 Höhenkote	Fertigmaß	WS	Wandschlitz
	Rohmaß	BS	Bodenschlitz

Index	Datum	Änderungen (Stichworte)	Bearbeitung
00	04.05.2026	Planerstellung	AH, KB

RDZ-5-ARC-FS-001.02-00_

(FS) Fliesenspiegel

Höhenkoten und absolute Höhen bezogen auf Baunull (± 0,00) des jeweiligen Gebäudes = OKFF EG (Eingang)

Alle Höhen- und Sturzangaben beziehen sich (soweit nicht anders angegeben) auf Oberkante Fertigfußboden!

Sämtliche Maße sind vom Unternehmer eigenverantwortlich am Bau zu prüfen.
Alle Ausführungspläne sind nur in Verbindung mit den gültigen Schal- und Bewehrungsplänen des Tragwerksplaners, sowie den Durchbruchsplänen der TGA-Planung gültig.
Rohbau-Dehnungsfugen sind nach Angabe Tragwerksplanung auszuführen.
Der Ausführende ist verpflichtet, den Auftraggeber umgehend auf etwaige Unstimmigkeiten der Ausführungsunterlagen hinzuweisen (VOB, § 3.3).

Fliesenspiegel EG-Fahrzeughalle 2 und Waschhalle

Baunull = ± 0,00 = + 101,00 m ü. NN

Bemessungswasserstand (max GW100) = + 96,00 m ü. NN

Projekt:

Neubau
RDZ Holzminden

Ferdinand-Thiemann-Straße 1
37603 Holzminden

Auftraggeber:

Landkreis Holzminden
Bereich Gebäudewirtschaft

Neue Straße 18
37603 Holzminden

05531/ 707 - 437
gebaeudewirtschaft@landkreis-holzminden.de

Architekt:

eggersmende architekten
Kohlmarkt 4
38100 Braunschweig

Tel.: 0531/ 230 464 - 0
rdz_hol@eggersmende.de

RDZ-5-ARC-FS-001.02-00_

Maßstab	Format	Datum	Planersteller
1:50	999 x 841 mm	04.05.2026	AH, KB

Leistungsphase: Ausführungsplanung