


Schnitt A

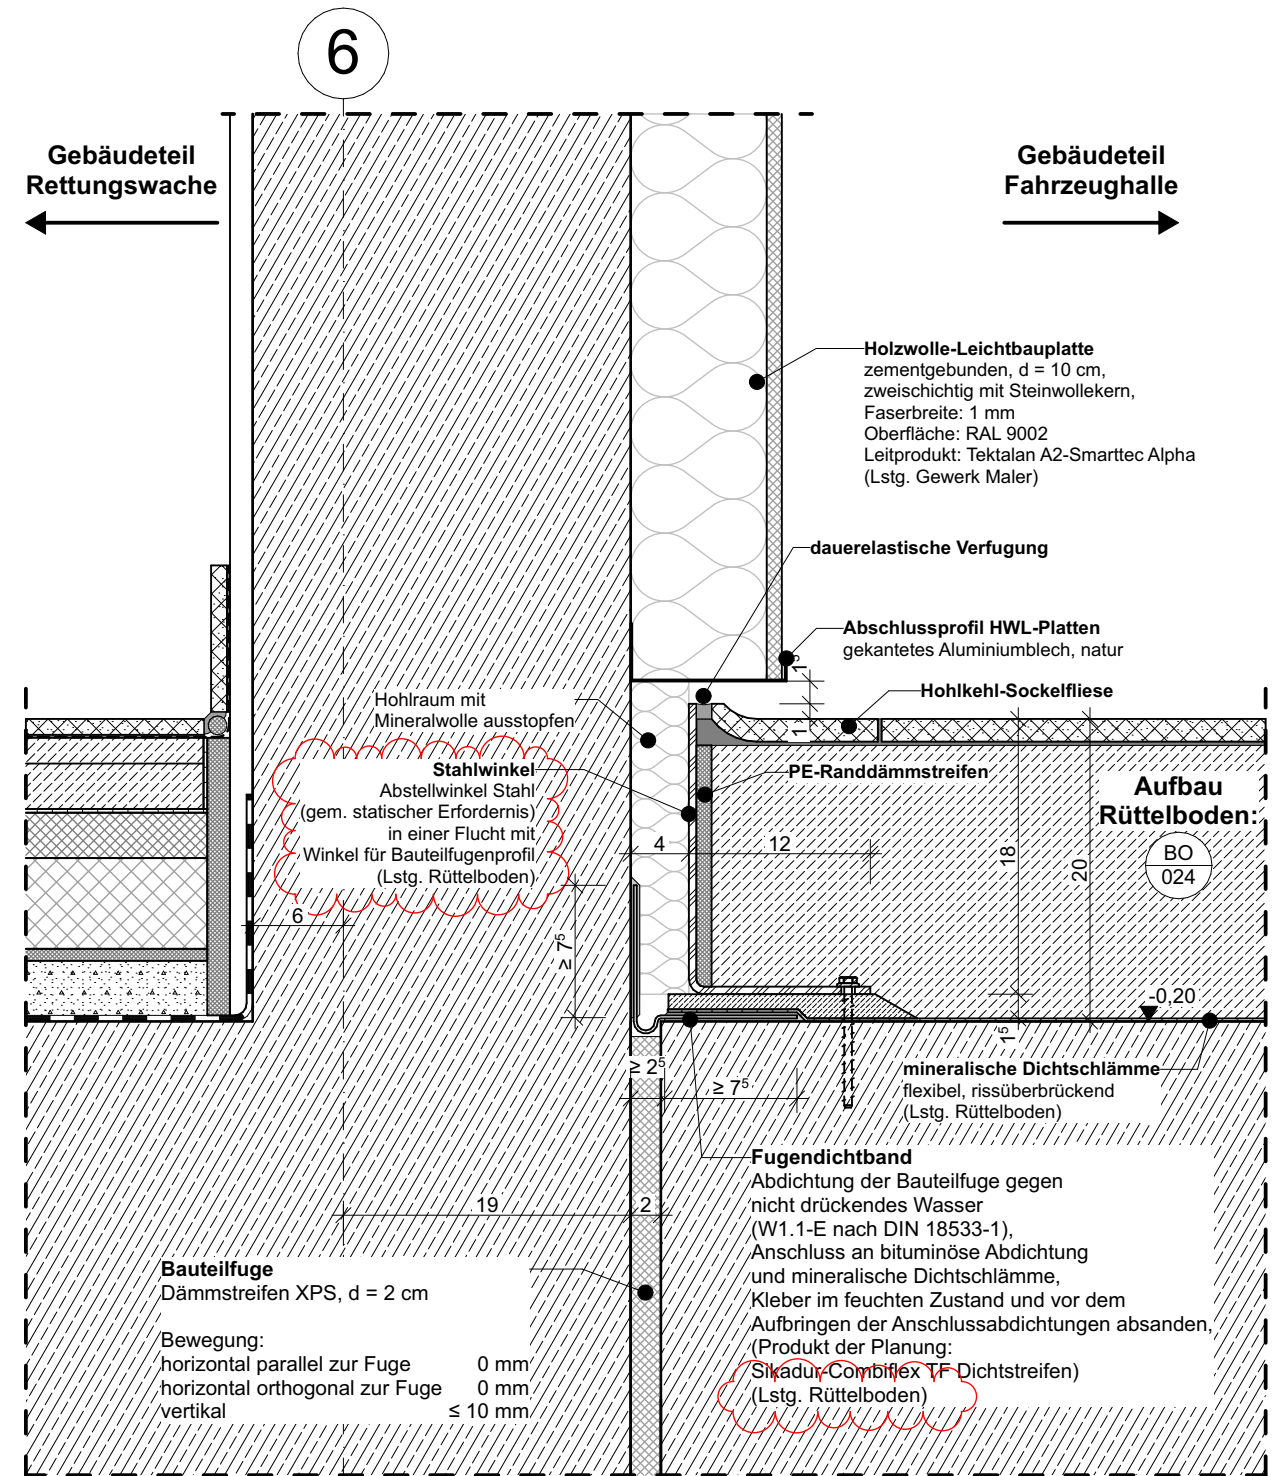

Schnitt B

|       |          |   |
|-------|----------|---|
|       |          |   |
|       |          |   |
| 02    | 30.10.25 | Hinweis bzw. Zuordnung Gewerke ergänzt                                  |
| 01    | 18.08.25 | Fugenabdichtung mit Fugendichtband statt -profil; Informationen ergänzt |
| 00    | 11.02.25 | Planerstellung WP 2 (Basis: Planung WP 1)                               |
| Index | Datum    | Änderungen (Stichworte)   |

|  |  |  |                                    |                       |                               |               |
|--|--|--|------------------------------------|-----------------------|-------------------------------|---------------|
| <div>Projekt:</div> <div>Neubau<br/>RDZ Holzminden</div> <div>Ferdinand-Thiemann-Straße 1<br/>37603 Holzminden</div> | <div>Auftraggeber:</div> <div>Landkreis Holzminden<br/>Bereich Gebäudewirtschaft</div> <div>Neue Straße 18<br/>37603 Holzminden</div> <div>05531/ 707 - 437<br/>gebaeudewirtschaft@landkreis-holzminden.de</div> | <div>Architekt:</div> <div>eggersmende architekten<br/><small>Partnerschaftsgesellschaft mbB</small></div> <div>Kohlmarkt 4<br/>38100 Braunschweig</div> <div>0531/ 230 464 - 0<br/>rdz_hol@eggersmende.de</div> | RDZ-5-ARC-LD-008.01-02_            |                       | Bauteilfuge FZH/Rettungswache |               |
|  |  |  | Leistungsphase: Ausführungsplanung |                       |                               |               |
|  |  |  | Maßstab                            | Format                | Datum                         | Planersteller |
|  |  |  | 1:5                                | 420 x 297 mm (DIN A3) | 30.10.2025                    | AH            |