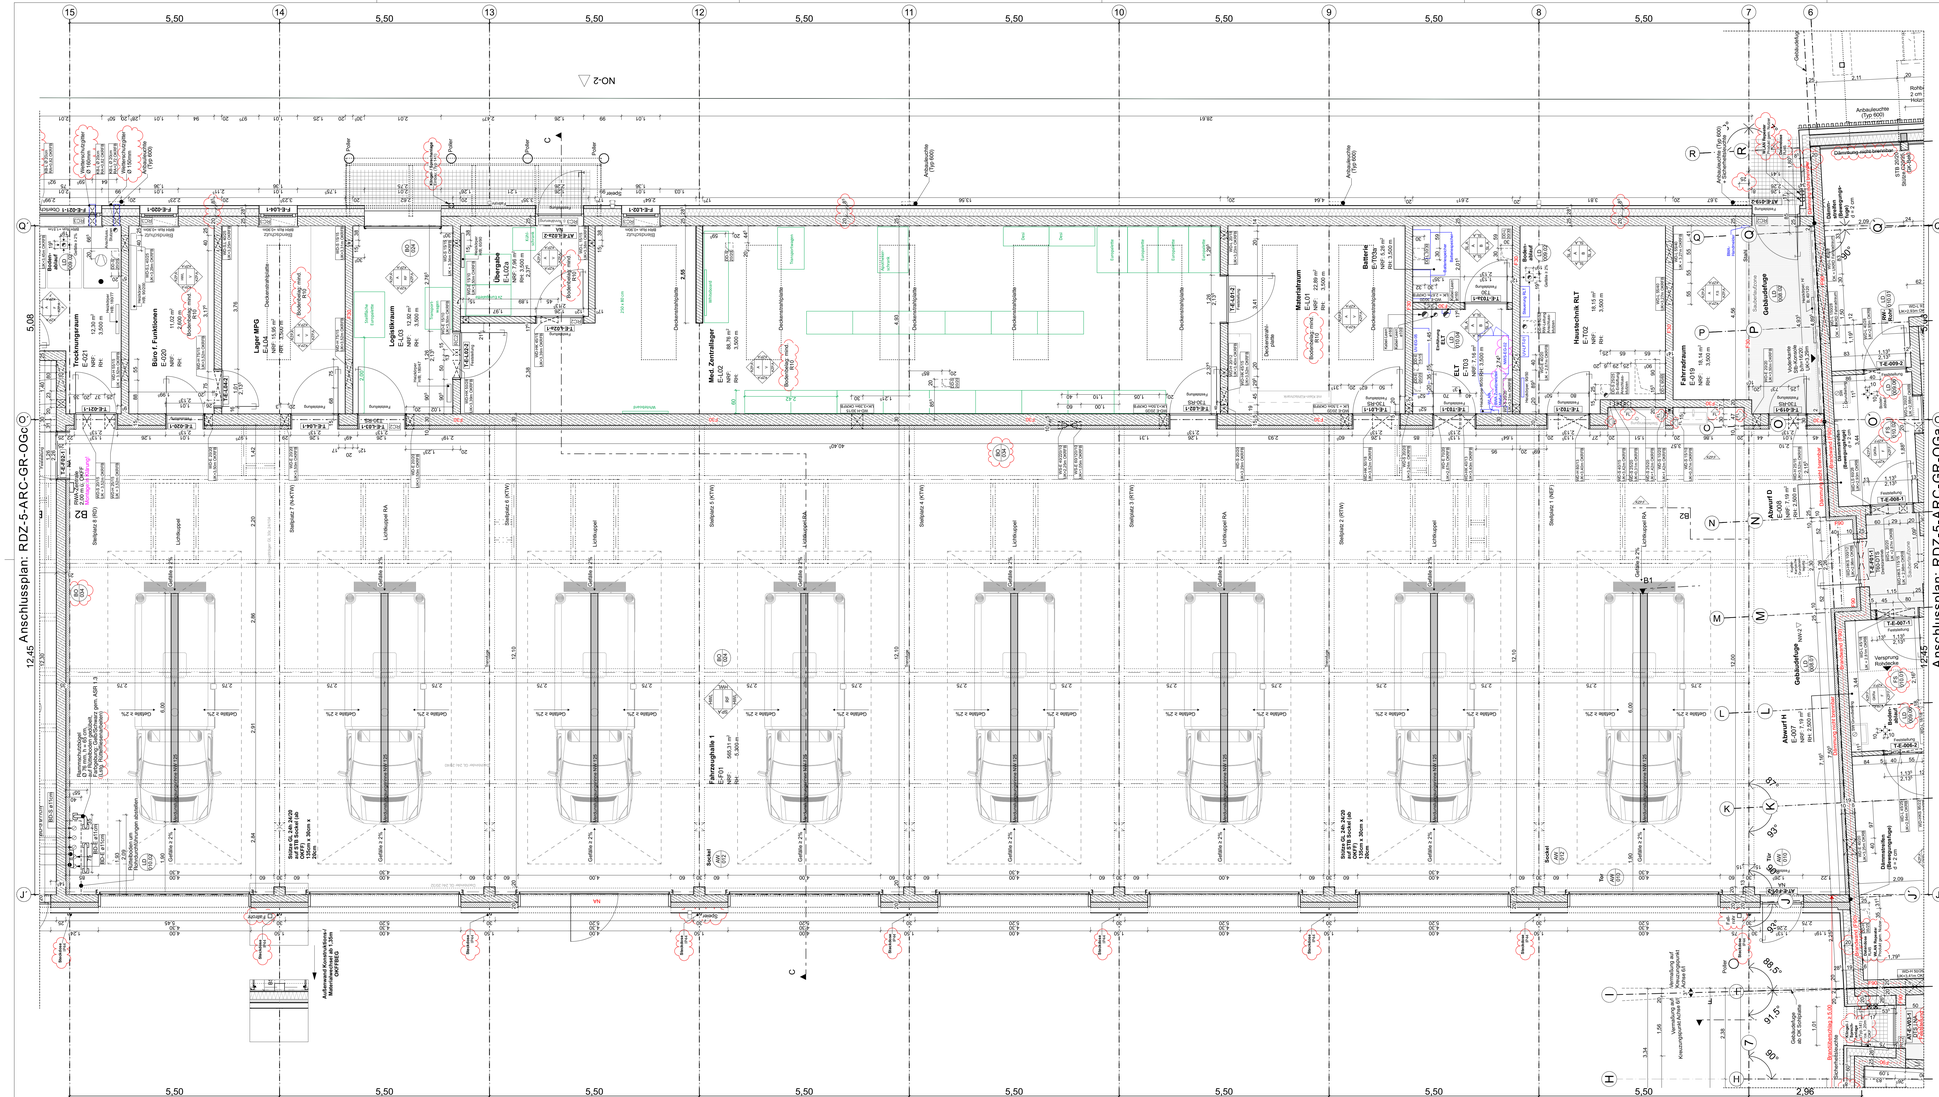

Legende

dts	Dicht- u. selbstschliessende Tür	StB	Stahlbeton
RS	Rauchschutztür	UB	Unbewehrter Beton / Estrich
F30 / T30	Feuerhemmende Wand / Tür	BFT	Betonfertigteil
F60 / T60	Hochfeuerhemm. Wand / Tür	MW	Mauerwerk
F90 / T90	Feuerbeständige Wand / Tür	LW	Leichtbauwand
BW; BBW	Brandwand; Bauart Brandwand	S / H / L	Sanitär / Heizung / Lüftung
NA	Nebausgang	E / MSR	Elektro / Gebäudeautomation
WH / F	Wandhydrant / Feuerlöscher	mot. SS	motorischer Sonnenschutz
UZ / ÜZ	Unterzug / Überzug (H x B)	UV	Unterverteilung
AK	Außenkante		Gebäudeachsen
OK	Oberkante		Kanten oberhalb Sichtebene
UK	Unterkante		Kanten unterhalb Sichtebene
IK	Innenkante		Brandabschnittsverlauf
OKRBR	Oberkante Rohbrüstung		Gebäudefuge
OKFBR	Oberkante Fertigbrüstung		Grundstücksgrenze
UKFD	Unterkante Fertigdecke		Abbruch
UKRD	Unterkante Rohdecke	WD	Wanddurchbruch
OKFF	Oberkante Fertigfußboden	BD	Bodendurchbruch
OKRD	Oberkante Rohdecke	DD	Deckendurchbruch
±0.00 / -0.20	Höhenkote Fertigmaß / Rohmaß	WS	Wandschlitz
		BS	Bodenschlitz

17	24.04.26	Für alle Änderungen s. Änderungswolke	L. S.
		- Entfall nicht brennbare Dämmung Achse R	
		- Ergänzung TGA Installationen innen und außen	
		- Überarbeitung Innenausbau u.a.: Innenwandbekleidung, Bodenbelag,	
		Deckenverkleidung	
		- Stahlbetonwände: Dämmung mit 20cm;	
		- Aktualisierung Dachentwässerung	
		- Grüne Möbel: Aufstellung/ Anordnung Nutzerwunsch	
16	19.02.26	- Bodenabläufe: Detailvorweis Fliesenspiegel	L.S.
15	29.01.26	- Angaben Fenster u. Türen/ Deckenstrahlplatten/ Rammschutzbügel	LB/ AH
14	07.11.25	- Wandoberflächen Raumstempel	L. S.
13	10.10.25	- Wandoberflächen Raumstempel	A.H.
12	09.09.25	- Anpassung Öffnungen der Stb-Innenwände; Trennfuge Estrich	R.M.
11	05.09.25	- Anpassung Öffnungen an MW-Matt	R.M.
10	18.08.25	- Oberfläche Decke	L. S.
09	15.07.25	- Aktualisierung DB-Planung	L. S.
08	12.06.25	- Aktualisierung DB-Planung gem. TGA; Fenster Rolladenarbeiten	L. S.
07	19.05.25	- Aktualisierung DB-Planung gem. Statik	L. S.
06	01.04.25	- Aktualisierung gem. Statik u. TGA	L. S.
		- Detailierung Planung	
05	10.02.25	- Aktualisierung Grundfestungsplan; Planstand TGA vom 05.02.25	L. S.
		- Schlitz und Durchbruchsplanung: Planstand TGA vom 28.01.25	
		- Rohbau: MW-Wände in Stb-Wände	
		- s. Anmerkungen in Etiketten bzgl. TGA u. Statik	
Index	Datum	Änderungen (Stichworte)	Bearbeitung

RDZ-5-ARC-GR-EGb-17_

Ausführungsplanung

Erdgeschoss

Höhenkoten und absolute Höhen bezogen auf Baunull (± 0,00) des jeweiligen Gebäudes = OKFF EG (Eingang)

Alle Höhen- und Sturzangaben beziehen sich (soweit nicht anders angegeben) auf Oberkante Fertigfußboden!

Sämtliche Maße sind vom Unternehmer eigenverantwortlich am Bau zu prüfen.
Alle Ausführungspläne sind nur in Verbindung mit den gültigen Schal- und Bewehrungsplänen des Tragwerksplaners, sowie den Durchbruchsplänen der TGA-Planung gültig.
Rohbau-Dehnungsfugen sind nach Angabe Tragwerksplanung auszuführen.
Der Ausführende ist verpflichtet, den Auftraggeber umgehend auf etwaige Unstimmigkeiten der Ausführungsunterlagen hinzuweisen (VOB, § 3.3).

Grundriss EG - Fahrzeughalle 1

Baunull = ± 0,00 = + 101,00 m ü. NN

Bemessungswasserstand (max GW100) = + 96,00 m ü. NN

TGA-Installationen und -Anlagen sind in den Grundrissen und Dachaufsichten nicht vollständig dargestellt.

Projekt:

Neubau
RDZ Holzminden

Ferdinand-Thiemann-Straße 1
37603 Holzminden

Legende Materialstempel:

Oberflächen Wand:		Oberflächen Decke:		Oberflächen Boden:	
KP	Kalkputz	GK	Gipskartondecke	L	Linoleum
KZP	Kalkzementputz	GKR	GK-Kassettendecke	S	Sauberlaufmatte
HWL	Holzwolle-Leichtbauplatten	HWL	HWL-Bekleidung	F	Fliesen
SP	Ausbauplatten und Spachtelung	SP	Spachtelung	K	Kautschuk
SL	Schlämme	A	Anstrich	RF	Rüttelfliese
		D	Dämmung	B	Beschichtung
A	Anstrich	f	feuchtraumgeeignet	P	Parkett
F	Fliesen	a	Akustiklochung	GA	Gussasphalt abgerieben
V	Vinyl- Wandbekleidung	sf	schwer entflammbar	V	Polyvinylchlorid
AL	Aluminium-Verbundpl.	nb	nicht brennbar		
H	HPL-Bekleidung				
AK	Akustikpaneel				

Auftraggeber:

Landkreis Holzminden
Bereich Gebäudewirtschaft

Neue Straße 16
37603 Holzminden

05531/ 707 - 437
gebaeudewirtschaft@landkreis-holzminden.de

Architekt:

eggersmende architekten

Kohlmarkt 4
38100 Braunschweig

Tel.: 0531/ 330 464 - 0
<rdz_holt@eggersmende.de>

RDZ-5-ARC-GR-EGb-17_

Maßstab	Format	Datum	Planersteller
1:50	1189 x 594 mm	24.04.2026	L. Schwegler