Nutzungs-Spez.-Installationen

Leitungen

Abgas-Leitung isoliert
Verz. Stahlblech mit Dämmung & Blechmantel

Abgasleitung
Verz. Stahlblech

Ausführungshinweise HKLS-Installation

¹ Die Funktion aller im Plan / in der funktionalen Leistungsbeschreibung dargestellten / vorgegebenen Fabrikate und Komponenten sind weiters der Planung / Fabrikanter abgestimmt! Sollem einzelne Teile / Komponenten / Fabrikate gegen andere, vermeintlich gleichwertige, Fabrikate / Komponenten ausgetauscht werden, ist die einwandfreie Funktion des Gesamtsystems evtl. nicht mehr gewährleistet.
Eine Überprüfung / Sicherstellung der Funktion des Gesamtsystems ist daher VOR einer Änderung seitens d. ausführenden Firma durch zu führen.

² Alle Maße sind auf der Baustelle zu prüfen. Unklarheiten sind VOR Installationsbeginn mit der Bauleitung abzuklären.

³ Die entsprechenden Architektenpläne und Details sind zu beachten. Eventuelle Differenzen zwischen Haustechnik- und Architekten- und Brandschutzplänen sind VOR Installationsbeginn mit der Bauleitung zu klären.

⁴ Das Brandschutzkonzept einschließlich der dazugehörigen Pläne ist zu beachten. Durchführung durch klassifizierte Decken & Wände sind entsprechend zu schotten.
Die Zulassungen der Hersteller sind zu beachten und auf der Baustelle vorzuhalten.

⁵ Alle Leitungen sind grundsätzlich nach den Grundkoordinaten des Bauwerks bzw. waage- und/oder senkrecht zu verlegen.

⁶ Alle Komponenten der Trinkwasser- & Heizungs-Anlage sind so zu transportieren und zu lagern, dass Innenverschmutzungen vermieden werden. Um einen einwandfreien Zustand der Anlagenteile zu erhalten, dürfen ihre Schutzvorrichtungen erst unmittelbar vor der Montage entfernt werden.

⁷ Alle aus Bodenplatten oder Kellerwänden heraus führenden Leitungsenden sind entsprechend Planvorgabe bis außerhalb dieser zu führen und für die Dauer der Bauzeit (bis zum Anschluss weiterer Leitungen) dicht zu verschließen (Deckel bzw. Kappe) und gegen Verrutschen/Verschieben zu sichern.

⁸ Alle in dieser Zeichnung dargestellten Produkt-Informationen und Herstellerangaben sind als Leitfabrikat gesetzt und dienen zu Definition eines Qualitätsstandards. Sofern im Rahmen der Auftragsvergabe / Montageplanung andere Produkte / Typen vorgeschlagen werden sind diese beim Bauherren und Planungsbüro zu benusten und dürfen erst nach Freigabe durch den Bauherren und das Planungsbüro eingesetzt werden.

Zusätzlich zu diesem Plan sind die (Detail-)Pläne der Elektroplanung zu beachten!

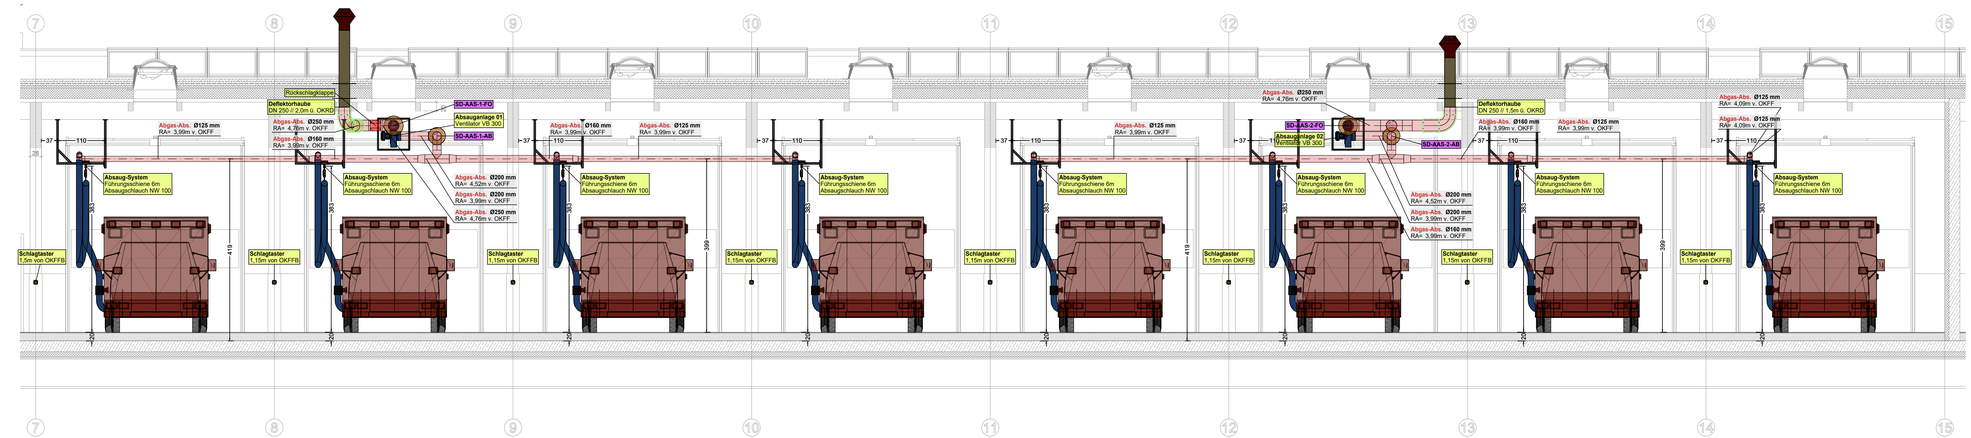

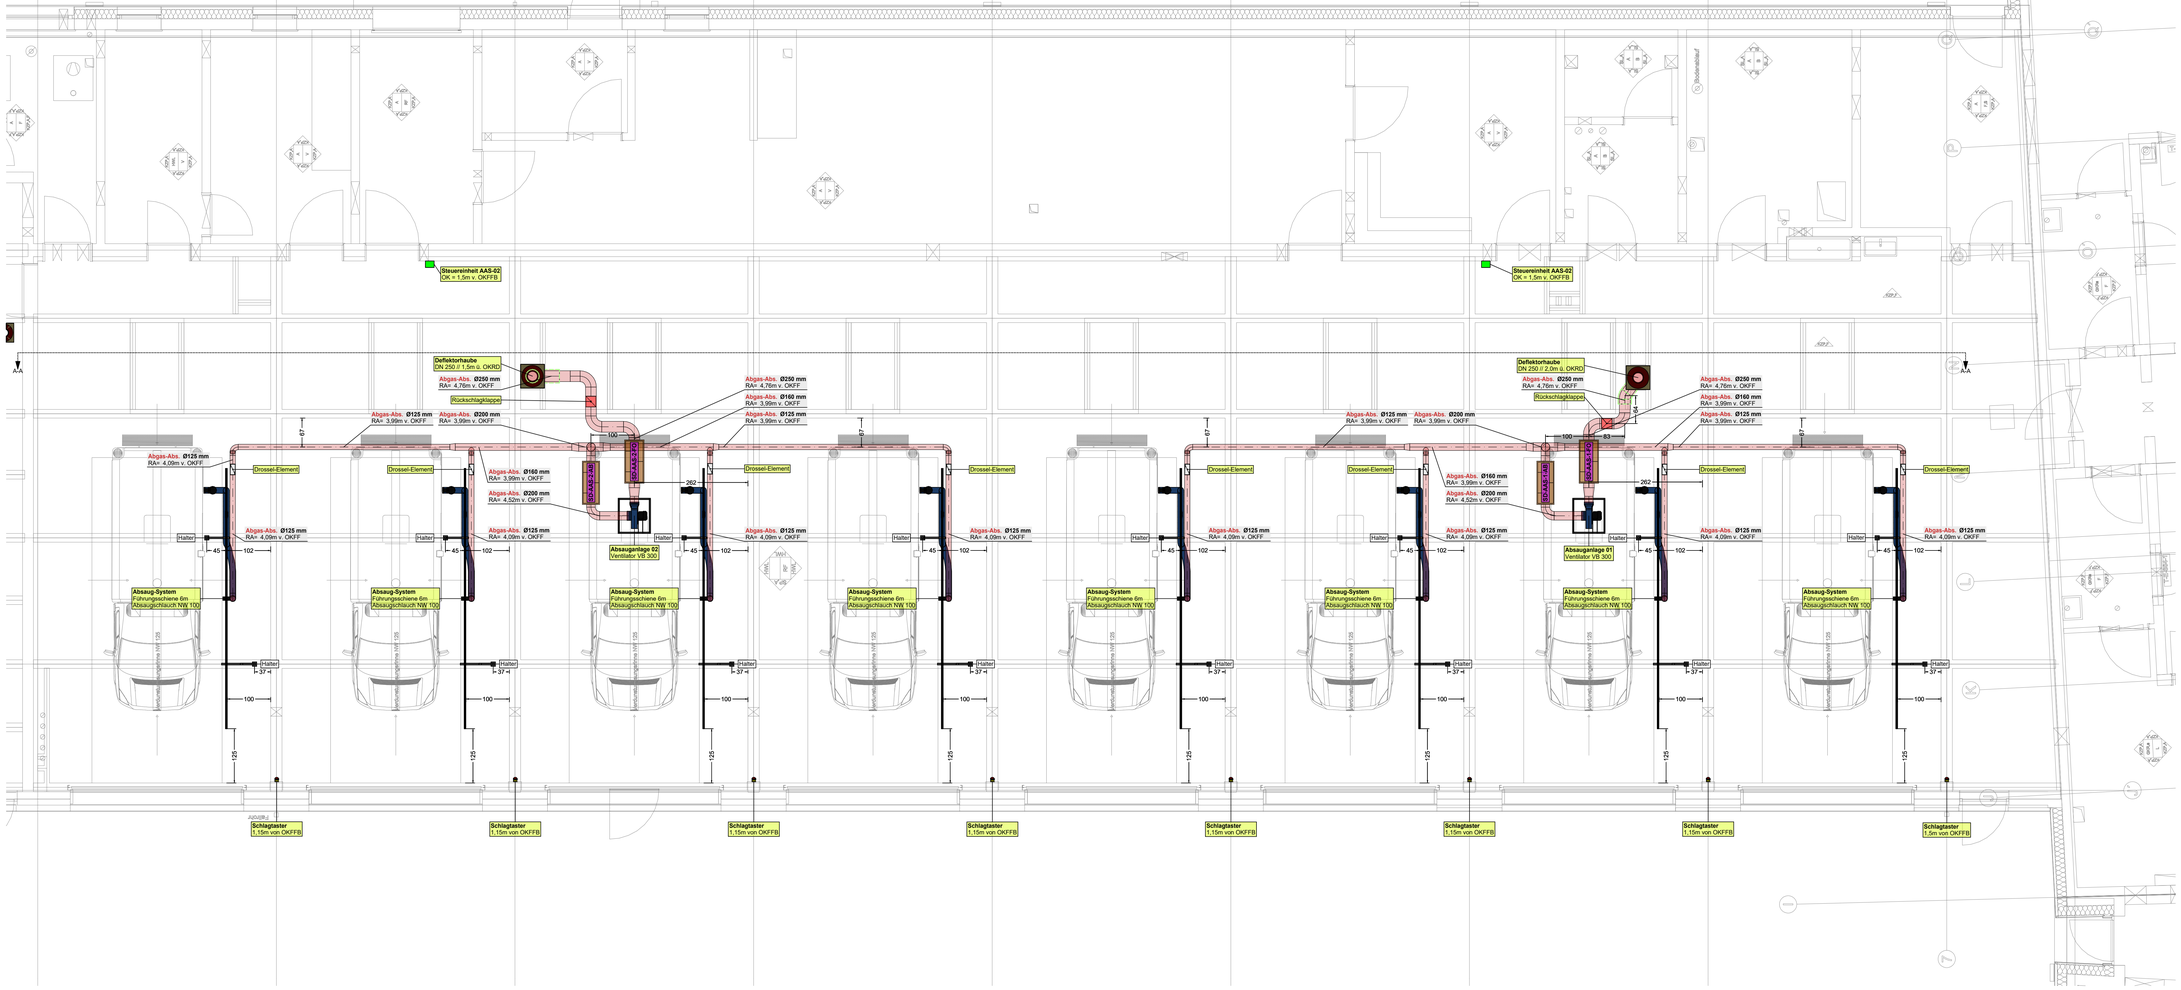

ÄNDERUNGEN

Index	Änderung	Datum	Name
00_	Planausgabe	04.12.2025	JL

PLANAUSGABE

Datum	04.12.2025							
Index	00_							
Bauher	-/-/-/-							
Architekt	-/-/-/-							
Planverfasser	-/-/-/-							

Diesen Plan zu Gunde liegender/angefertigter Planstand Architektur: 18.09.2025

Name	Datum	Grösse	Maßstab
JL	01.10.2024	1189x890	1-50

Bauherr: Landreis Holzminden / Dezernat 2
Bürgerm.-Schrader-Str. 24 / 37603 Holzminden

Architekt: Eggersmenndе Architekten
Kohlmarkt 4 / 38100 Braunschweig

Phase: Ausführungsplanung

Bauort: RDZ - Holzminden
Ferdinand-Thiemann-Straße 1 / 37603 Holzminden

Etemt: Fahrzeughalle

Inhalt: Grundriss Abgasabsaugung (Teil B - Achsen 6-15)

Plan-Nr: RDZ-E-NSP-GR-XX0-00

Giesecke & Partner
Ingenieure für Haustechnik
3105 Wunstorf
Zur Klippe 5
tel: 05031 709 60-0
info@giesecke-ingenieure.de

Diese Zeichnung und jede in dieser Zeichnung enthaltene, urheberfähige, auch dreidimensional ausführbare Konstruktionsidee, insbesondere die Anordnung der Räume, ist urheberrechtlich geschützt. Jede Verwertung, insbesondere Vervielfältigung, Verbreitung, Bearbeitung, Übersetzung, Mitteilung oder sonstige Wiedergabe, auch auszugsweise, ohne unsere ausdrückliche schriftliche Zustimmung ist unzulässig und wird zivil- und strafrechtlich verfolgt. Insbesondere darf diese Zeichnung nicht ohne unsere Zustimmung Dritten zugänglich gemacht werden (gemäß § 2 Abs. 2 UrhG). Wir behalten uns auch das Recht der Verwertung durch Patentanmeldung vor. Zuwiderhandlungen verpflichten zu Schadenersatz (§ 97 UrhG).