HLSE-Installationen

Leitungen	
	Schmutzwasserleitung
	Entlüftungsleitung
	SW-Grundleitung
	Kaltwasserleitung
	Warmwasserleitung
	Zirkulationsleitung
	TW-Leitungsabschnitt mit Brandschutz
	Heizungsvorlauf 01
	Heizungsrücklauf 01
	Heizungsvorlauf 02
	Heizungsrücklauf 02
	Kältevorlauf 01
	Kälterücklauf 01
	Hz-Leitungsabschnitt mit Brandschutz
	Zuluftkanal
	Abluftkanal
	Außenluftkanal
	Fortluftkanal
	Zuluftleitung
	Abluftleitung
	Alu-Flex-Leitung
	Elektro-Kabel-Trasse

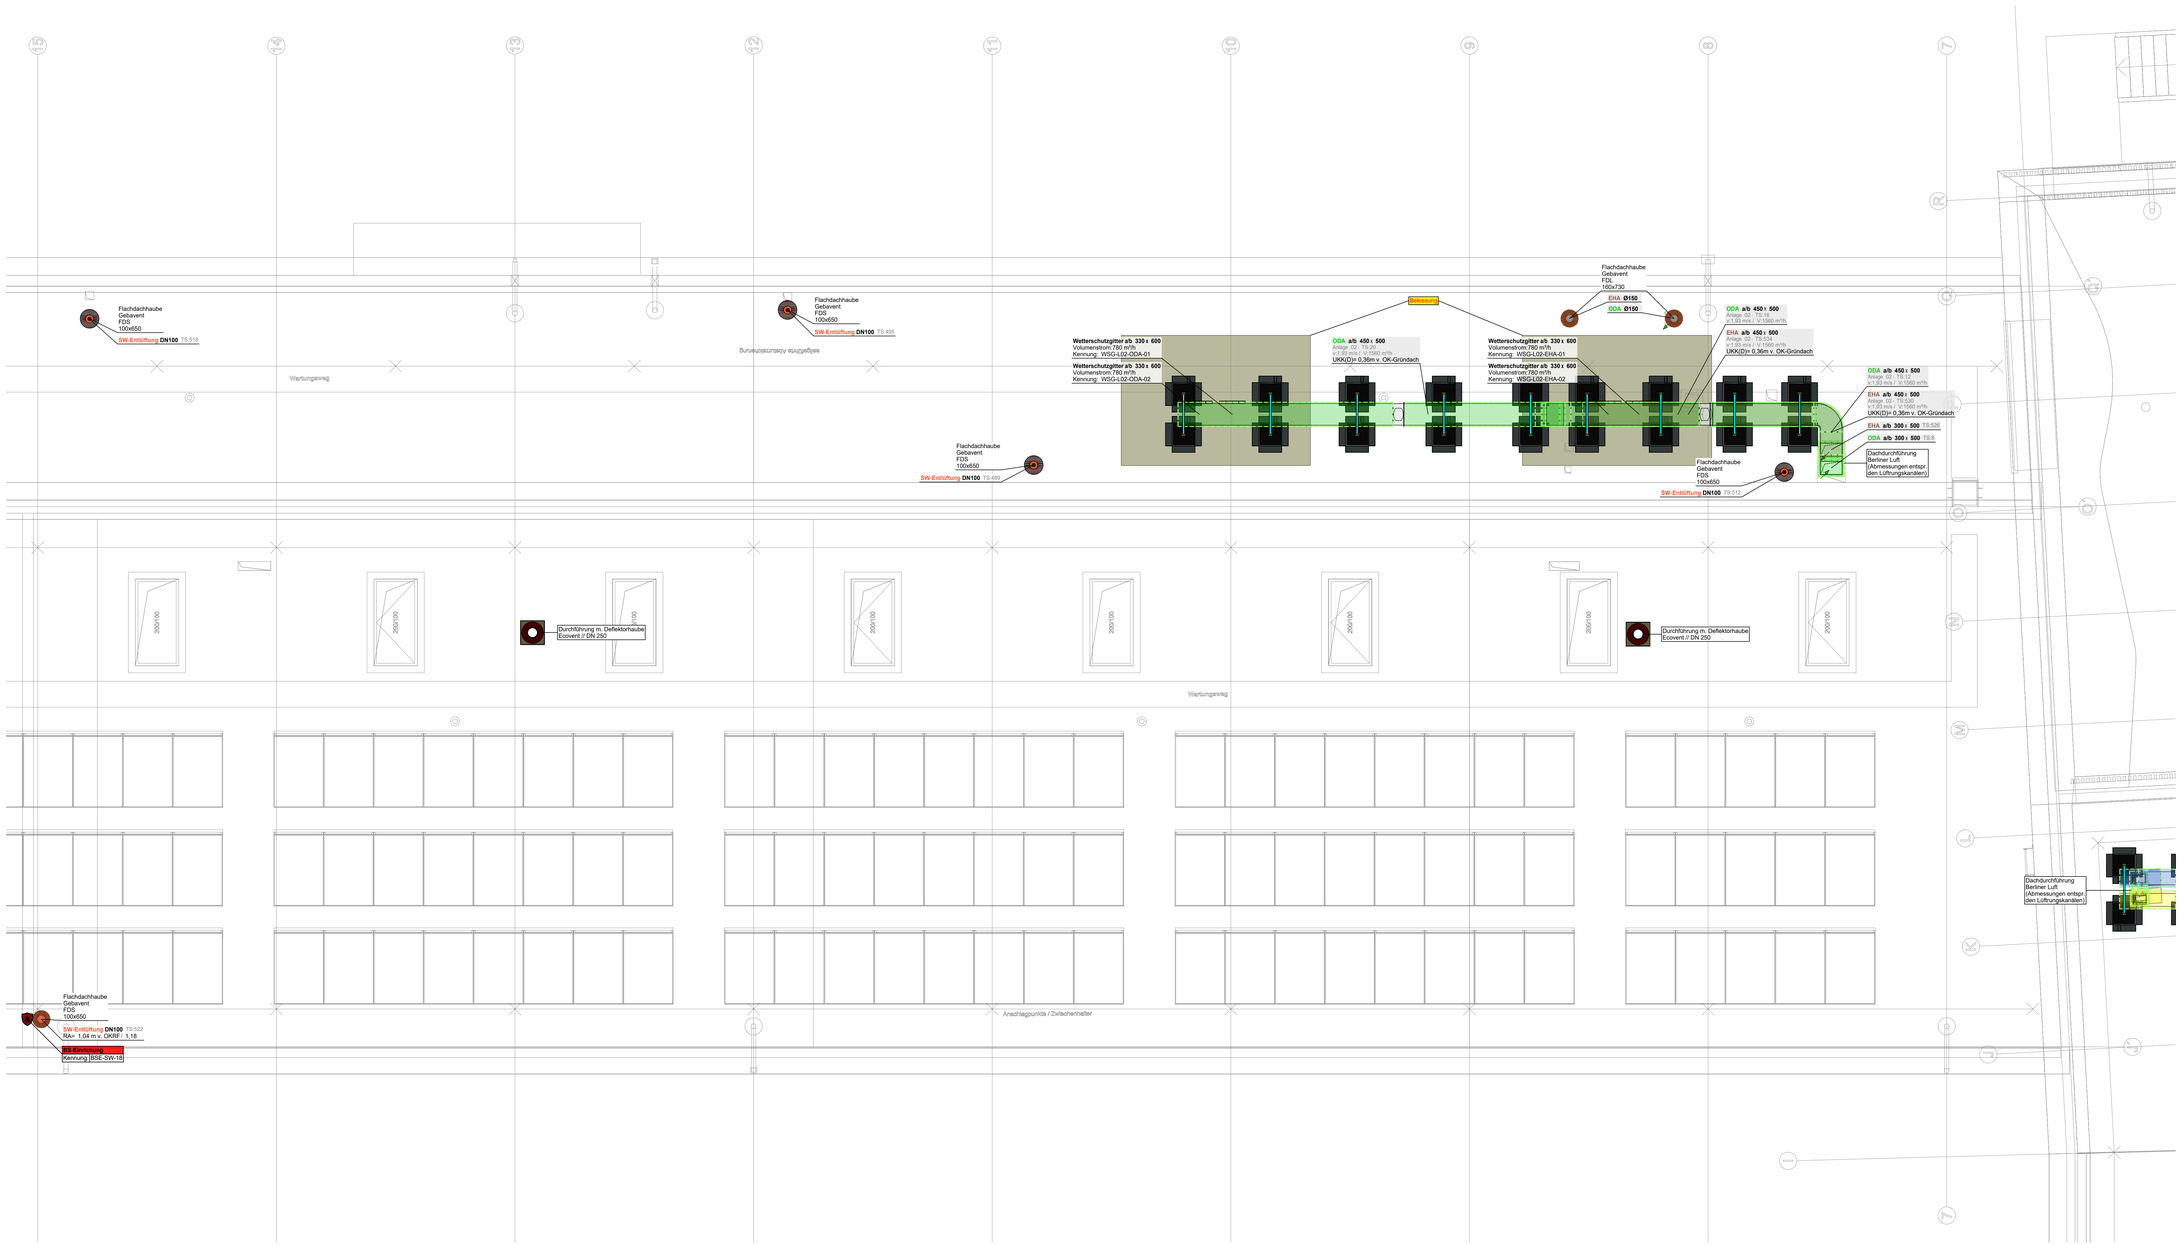

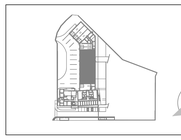

ÄNDERUNGEN

Index		Datum	
01	Anpassung Lüftungsöffnung, Zwischenlösung Befestigung	23.10.2025	JL
00	Planausgabe	20.08.2025	JL
Index	Änderung	Datum	Name

PLANAUSGABE

	Datum	20.08.2025	23.10.2025							
	Index	00	01							
	Bauherr	-/-/-	-/-/-							
	Architekt	-/-/-	-/-/-							
	Planverfasser	-/-/- (leg.)	-/-/- (leg.)							

Diesem Plan zu Grunde liegender/angefertigter Planstand Architektur: 28.05.2025

Name	Datum	Grösse	Maßstab
JL	01.10.2024	1189x890	1:50

Bauherr: Landkreis Holzminden / Dezernat 2
Bürgerm.-Schrader-Str. 24 / 37603 Holzminden

Architekt: Eggersmende Architekten
Kohlmarkt 4 / 38100 Braunschweig

Giesecke & Partner
Ingenieure für Haustechnik
Dr. Mayre 5
Tel.: 05531 709 054-0
info@giesecke-ingenieure.de

Phase: Ausführungsplanung

Bauort: RDZ - Holzminden
Ferdinand-Thiemann-Straße 1 / 37603 Holzminden

Ebene: Dachaufsicht

Inhalt: Grundriss HKLS (Teil B - Achsen 6-15)

Plan-Nr.: RDZ-6-TGA-KO-DAb.02-01

Diese Zeichnung darf ohne unsere Genehmigung weder vervielfältigt, noch dritten Personen, insbesondere Konkurrenzfirmen, zugänglich gemacht werden (gemäß § 8 ff des Gesetzes über das Verlagsrecht vom 19. Juni 1901 BGBl).

Die Übernahme durch uns / Lieferanten ist bestätigt/Mitte und mit Gewerk & Partner Sieht sonst abzeichnen.