## HLSE-Installationen

| Leitungen |
|---|
| Schmutzwasserleitung |
| Entlüftungsleitung |
| SW-Grundleitung |
| Kaltwasserleitung |
| Warmwasserleitung |
| Zirkulationsleitung |
| TW-Leitungsabschnitt mit Brandschutz |
| Heizungsvorlauf 01 |
| Heizungsrücklauf 01 |
| Heizungsvorlauf 02 |
| Heizungsrücklauf 02 |
| Kältevorlauf 01 |
| Kälterücklauf 01 |
| Hz-Leitungsabschnitt mit Brandschutz |
| Zuluftkanal |
| Abluftkanal |
| Außenluftkanal |
| Fortluftkanal |
| Zuluftleitung |
| Abluftleitung |
| Alu-Flex-Leitung |
| Elektro-Kabel-Trasse |

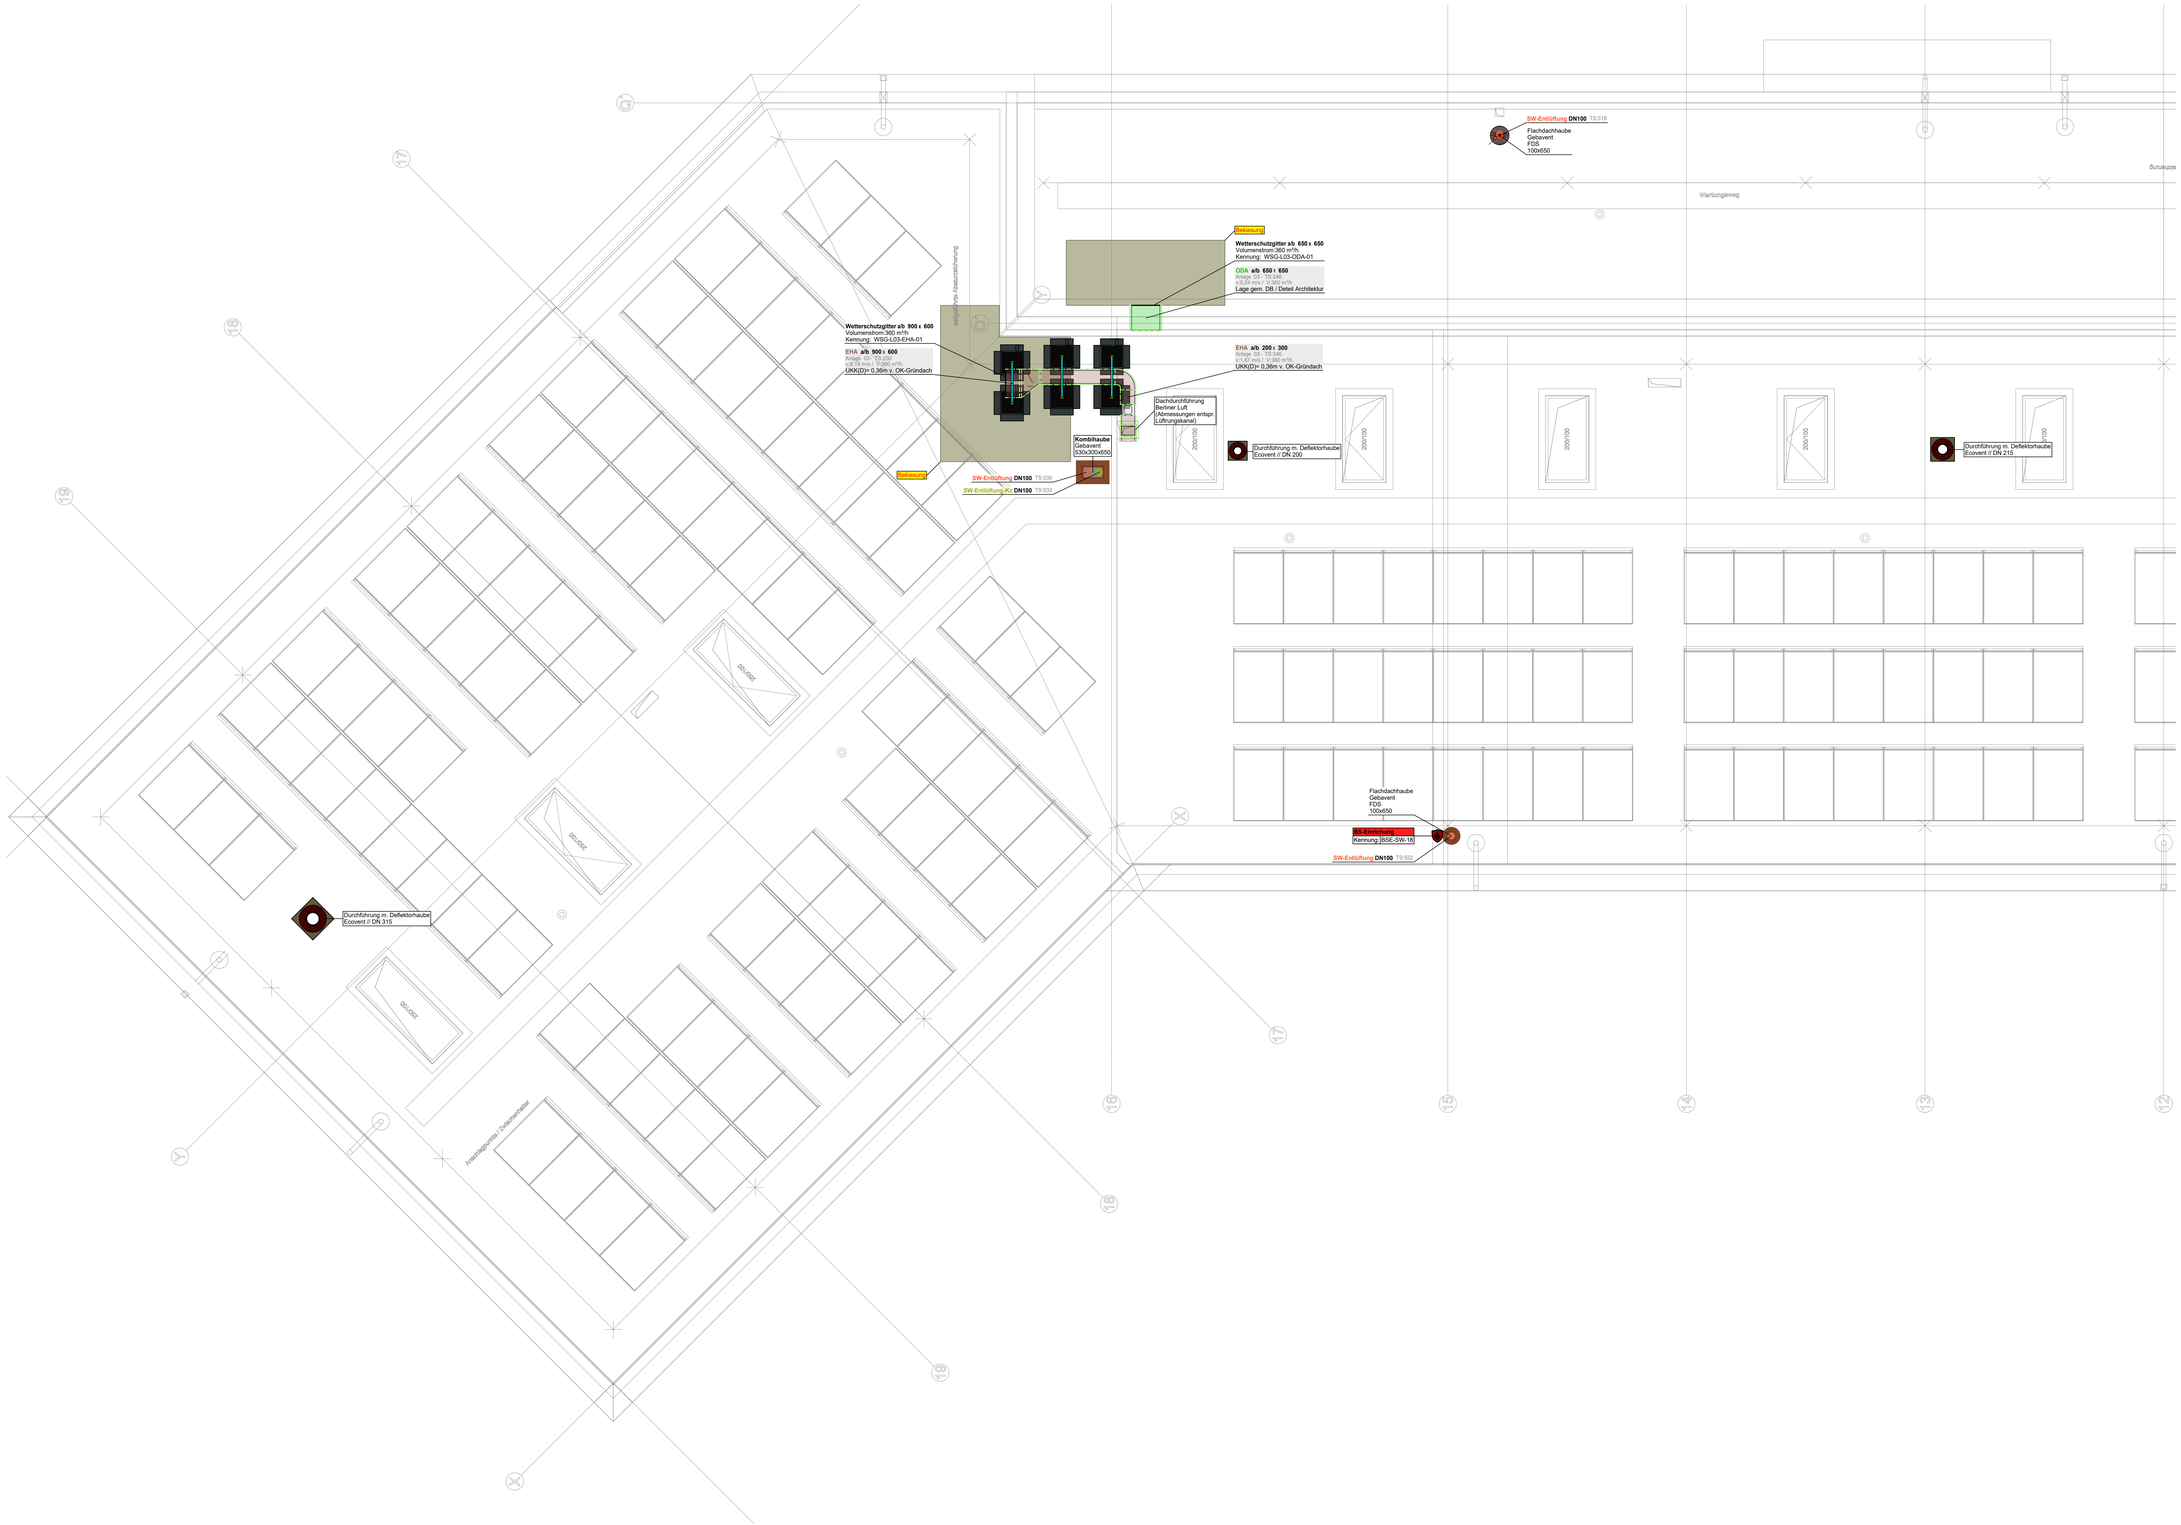


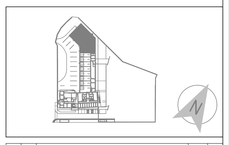

| ÄNDERUNGEN | | | |
|---|---|---|---|
| | | | |
| | | | |
| | | | |
| | | | |
| | | | |
| | | | |
| 01 | Anpassung Lüftungsöffnung, Zuordnung Beheizung | 23.10.2025 | JL |
| 00 | Planausgabe | 25.08.2025 | JL |
| Index | Änderung | Datum | Name |

| PLANAUSGABE | | | | | | | | |
|---|---|---|---|---|---|---|---|---|
| | Datum | 25.08.2025 | 23.10.2025 | | | | | |
| | Index | 00 | 01 | | | | | |
| | Bauherr | -/-/-/- | -/-/-/- | | | | | |
| | Architekt | -/-/-/- | -/-/-/- | | | | | |
| | | | | | | | | |
| | | | | | | | | |
| | | | | | | | | |
| | Planversal | - / .pdf / .dwg | - / .pdf / .dwg | | | | | |

Diesem Plan zu Grunde liegendentargestellter Planstand Architektur 18.08.2025

| Name | Datum | Grösse | Maßstab |
|---|---|---|---|
| JL | 01.10.2024 | 1189x690 | 1:50 |

Giesecke & Partner
Ingenieure für Rechtschutz
Dr. Mauerstr. 5
Tel.: 0/5323 9 99 20-0
info@giesecke-ingenieure.de

Bauherr: Landreis Holzminden / Dezernat 2
Bürgerm.-Schrader-Str. 24 / 37603 Holzminden

Architekt: Eggersmende Architekten
Kohlmarkt 4 / 38100 Braunschweig

Phase: Ausführungsplanung

Baustelle: RDZ - Holzminden
Ferdinand-Thiemann-Straße 1 / 37603 Holzminden

Elemente: Dachaufsicht
Inhalt: Grundriss HKLS (Teil C - Achsen 15-23)

Plan-Nr: RDZ-5-TCA-KO-DAc.01-01

Diese Zeichnung darf ohne unsere Genehmigung weder vervielfältigt, noch dritten Personen, insbesondere Konkurrenzfirmen, zugänglich gemacht werden (gemäß § 8 ff. des Gesetzes über das Verlagsrecht vom vom 19/1 und 2021 BGB).
Der Übernehmer haftet vom Tätigkeitsbeginn als Verantwortlichkeitsbeginn und mit Übergabe & Partner GbR unsere abzuschließen.