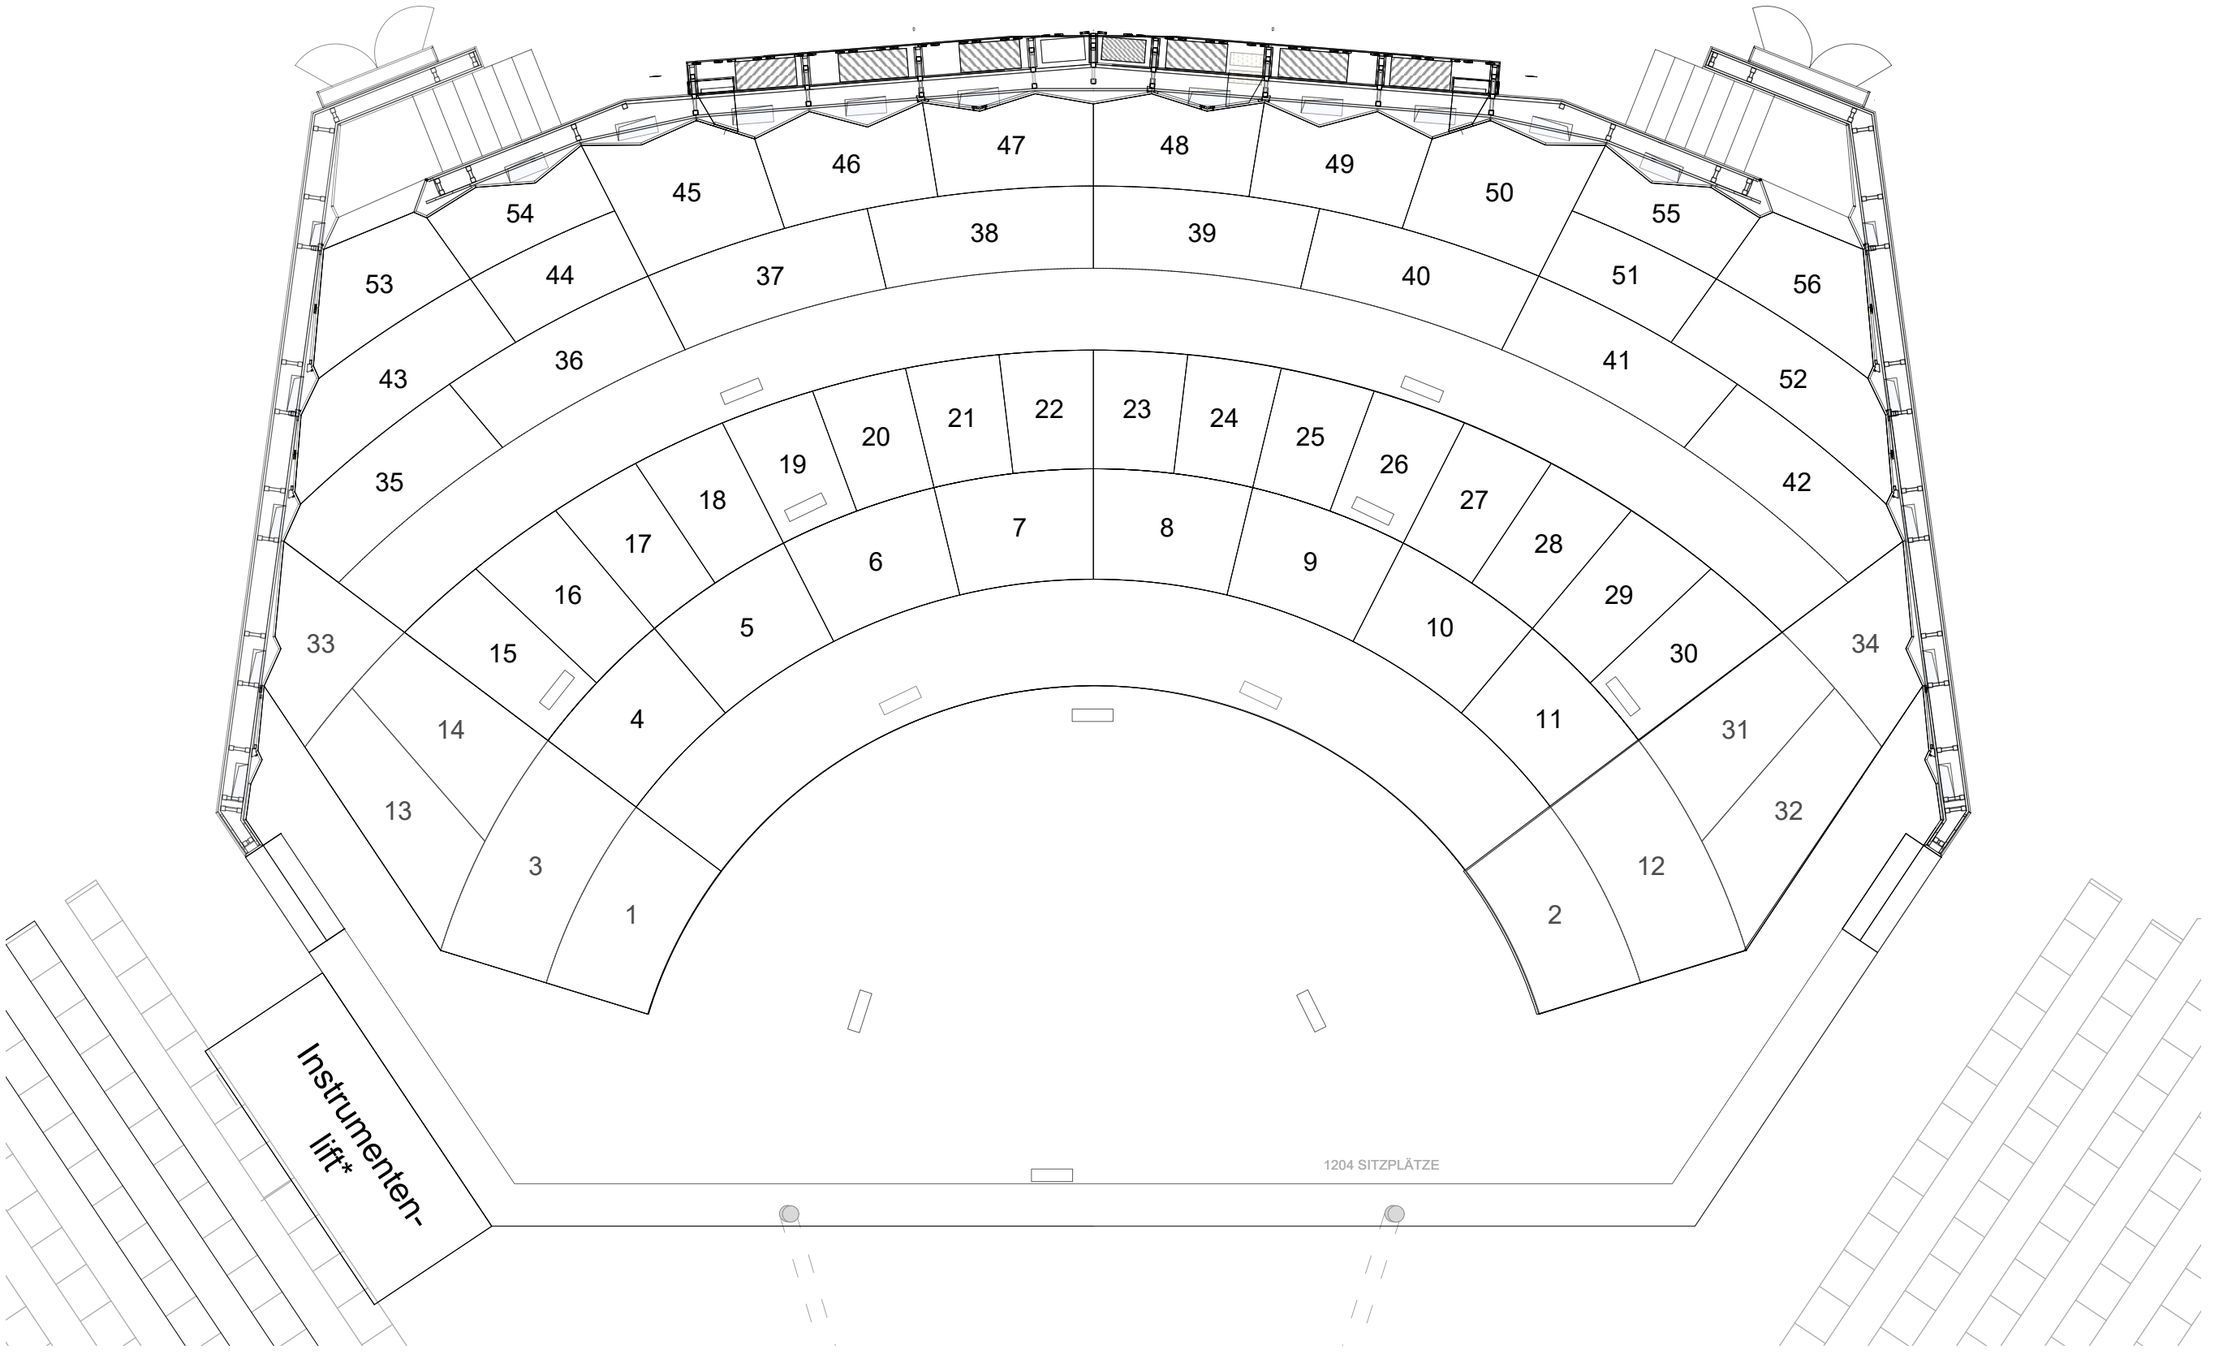


Podesterieplan Nummerierung

M 1:75 @A3

*Keine Personenbeförderung

Projektname

Projektanschrift
NDR Großer Sendesaal
Rudolf-von-Bennigsen-Ufer 22
30169 Hannover

Projektzeitraum

gez. von
CR

Stand
04.01.2024

Großer Saal NDR.vwx

Kontakt Podesterie: vt-nds@ndr.de
Tel: 0511 988-2517 oder -2950