

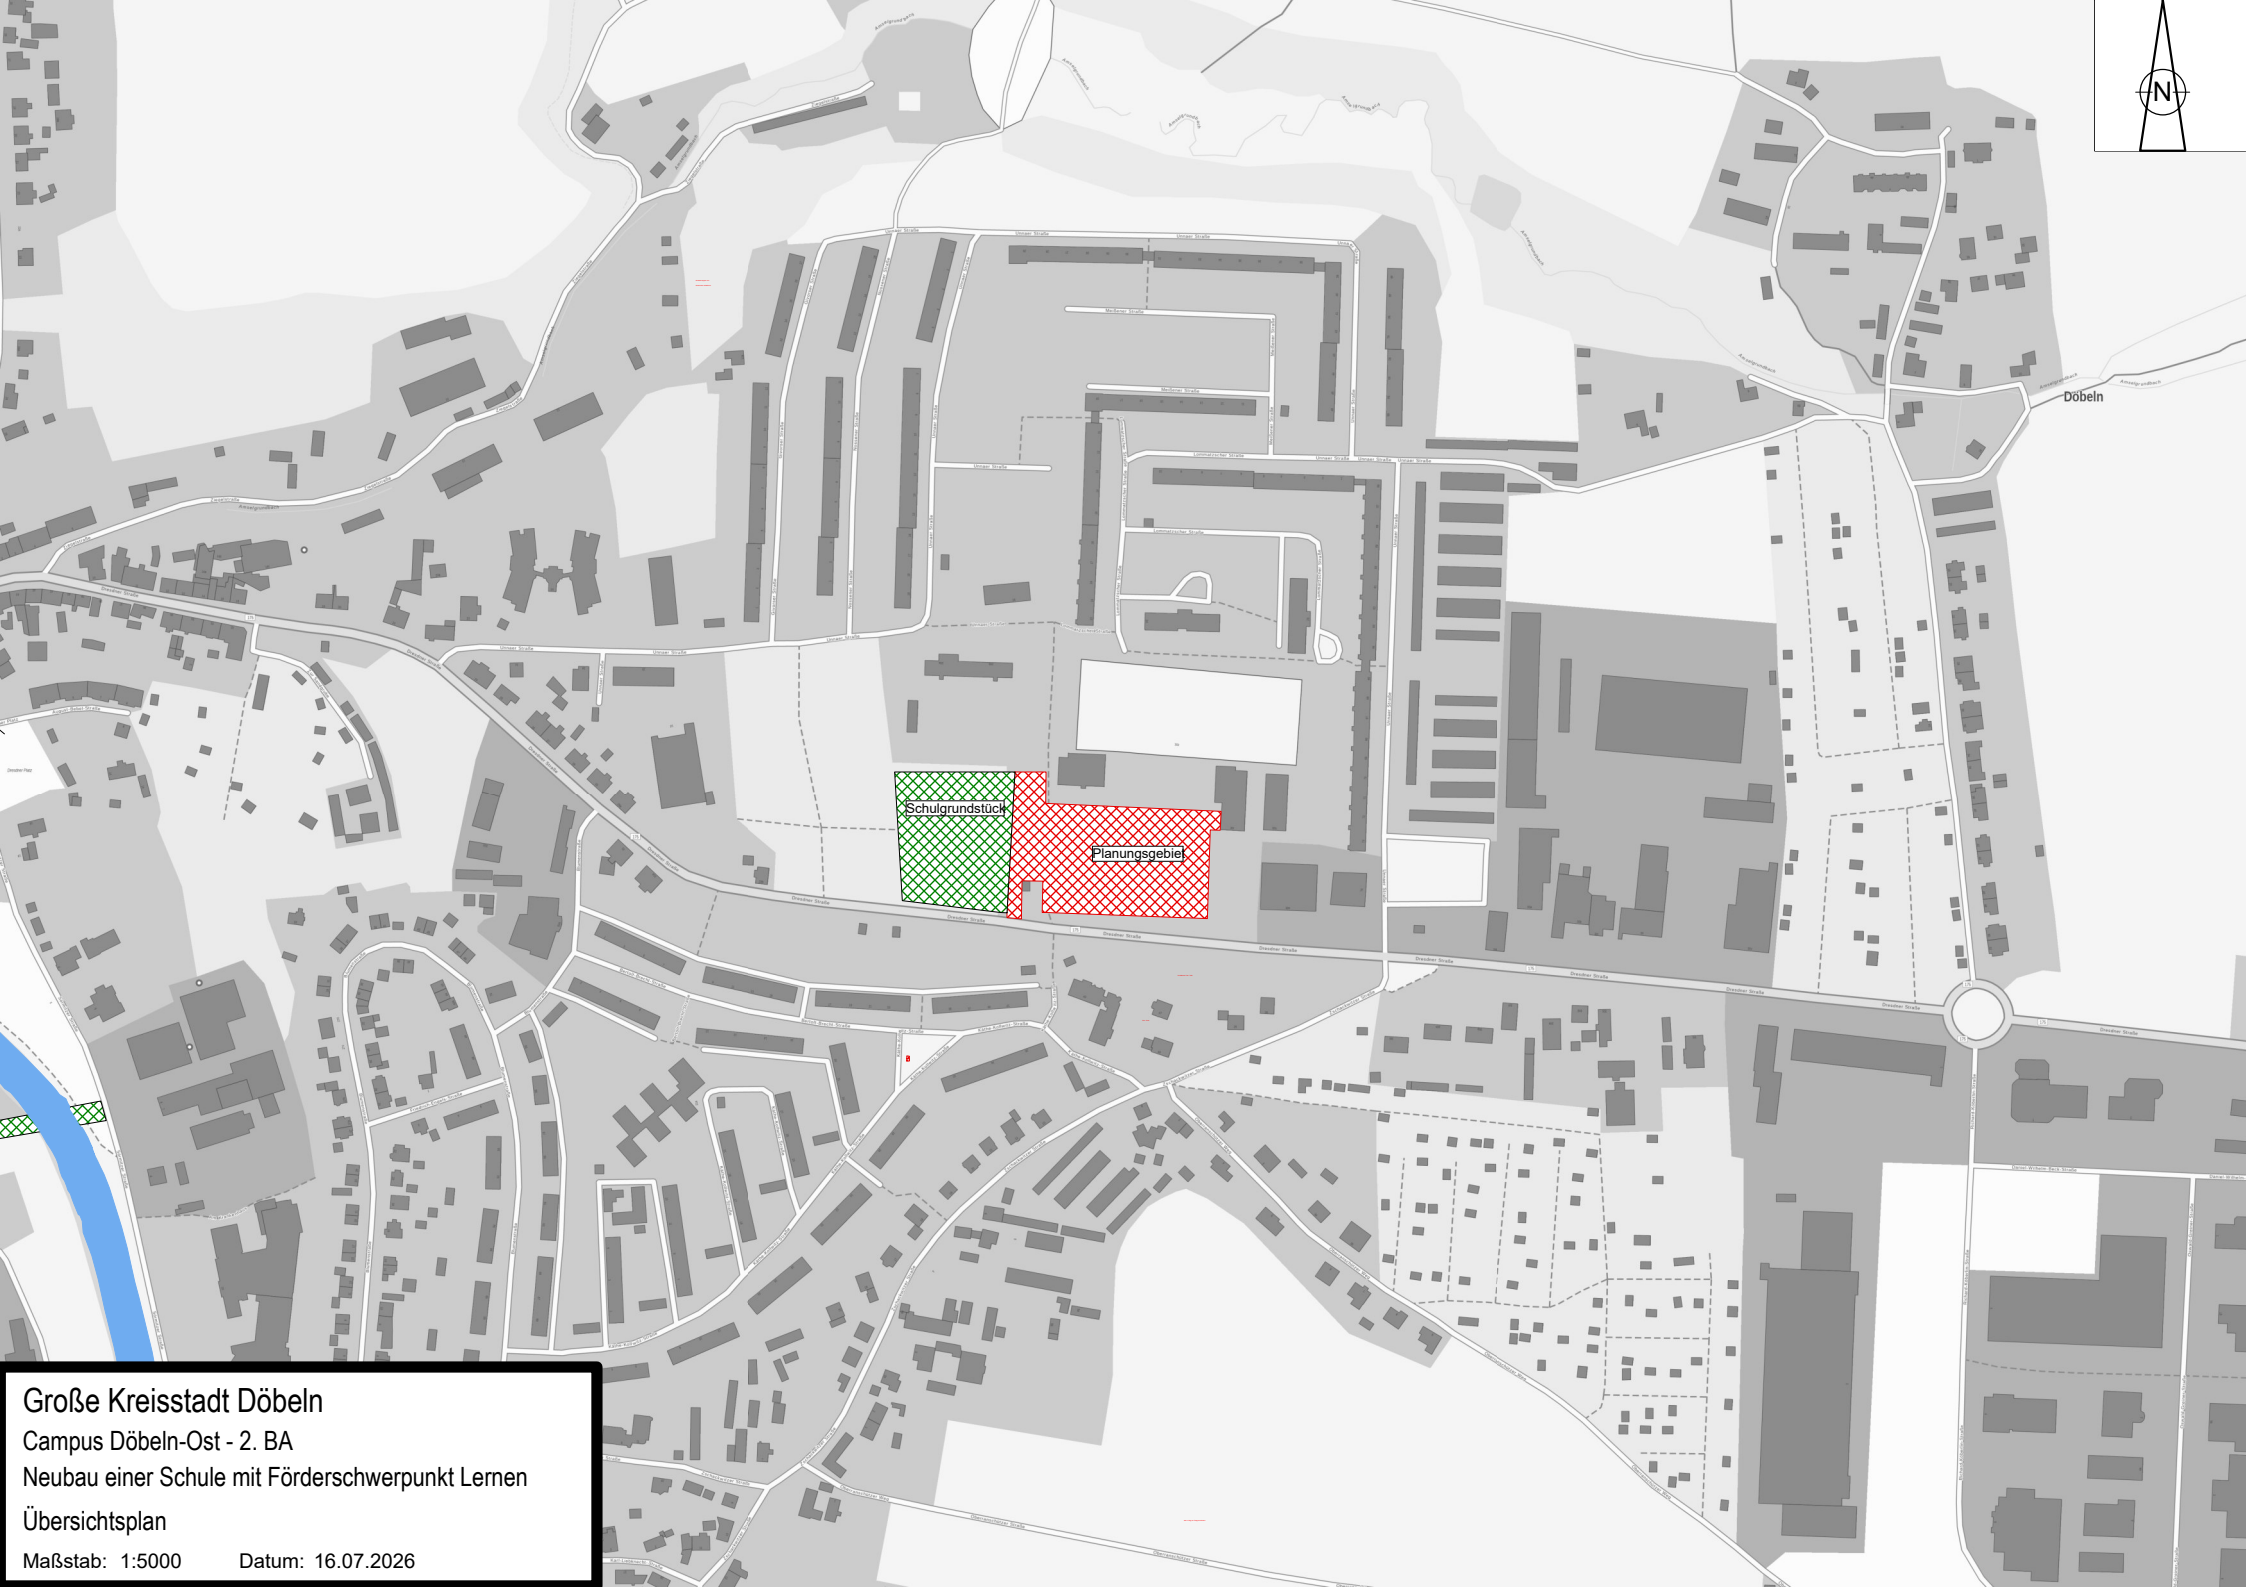


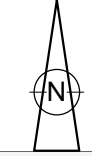

Döbeln

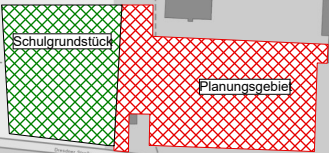

Schulgrundstück

Planungsgebiet

Große Kreisstadt Döbeln
Campus Döbeln-Ost - 2. BA
Neubau einer Schule mit Förderschwerpunkt Lernen
Übersichtsplan
Maßstab: 1:5000 Datum: 16.07.2026