


Leistungsbeschreibung für die Planung einer Wasserstofftankinfrastruktur

Losgruppe B

-

Anlage 2

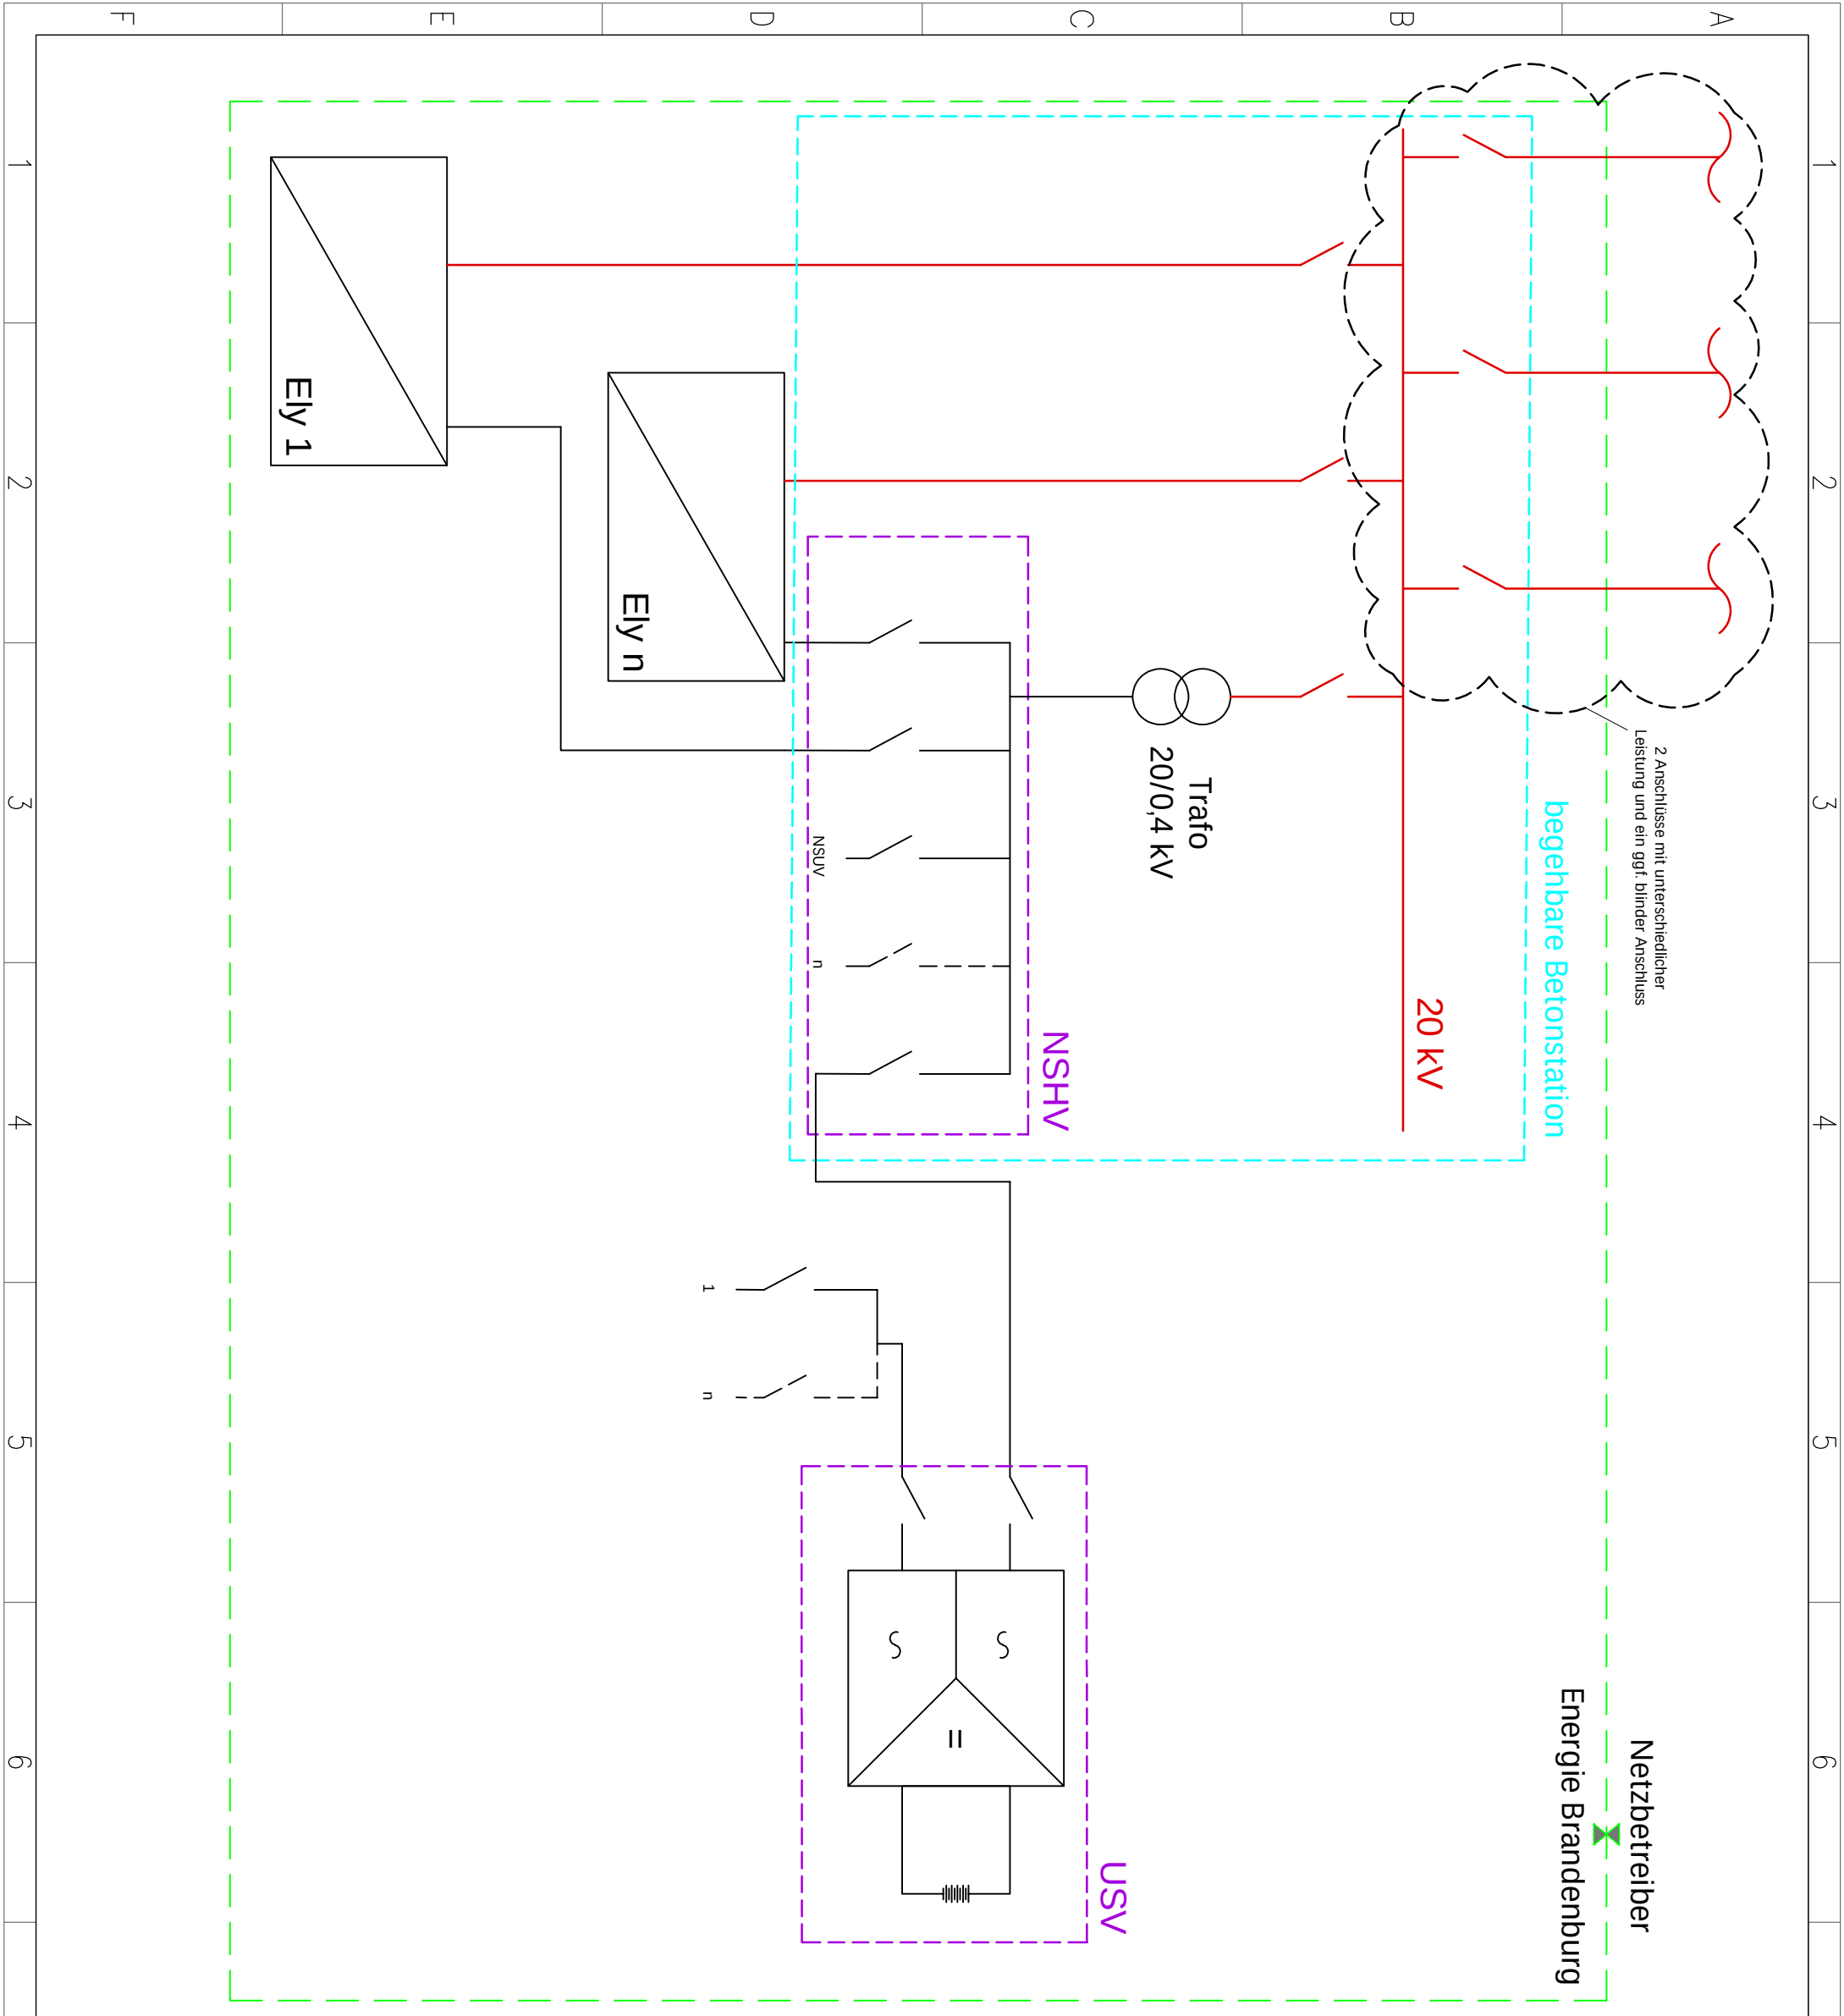

LINIEN	
Linie	Name
	Leistungs- u. Eigentumsgrünze
	Mittelspannung (20 kV)
	Niederspannung (0,4 kV)
	Verteilungseinheit
	begehbare Betonstation

ZEICHNUNGSSYMBOL	
Symbol	Name
	Elektrolyseur
	Platzhalter weitere Komponenten
	Sicherung
	Transformator
	unterbrechungsfreie Stromversorgung

Dieser Plan ist eine Zeichnung von E.ON Energie Brandenburg GmbH und ist Eigentum von E.ON Energie Brandenburg GmbH. Die Rechte an diesem Plan sind vorbehalten.			
00	05/06/2026	Erstellung	
INDEX	DATUM	GEZ.	INHALT

Projekt & Pannhalt
H2FoSt
Stromlaufplan

Projektphase	K	O	N	Z	E	P	T
--------------	---	---	---	---	---	---	---

Bauherr	Brandenburg
Architekt	HLS
Statiker	Elektrotechnik
Planerstellung	E.ON Energie Brandenburg GmbH 10000 Berlin Tel: +49 30 205 280 0
Auftraggeber	

VORABZUG

Projektadresse	Projektnummer	Leistungsphase	Planstand
Dresden, St. 03149-9001	H2FoSt	Vorplanung	05/06/2026
Planerstellung	Plangröße	Maßstab	Planindex
Brandenburg / Gefrödt ... / 1	AS	..	00