


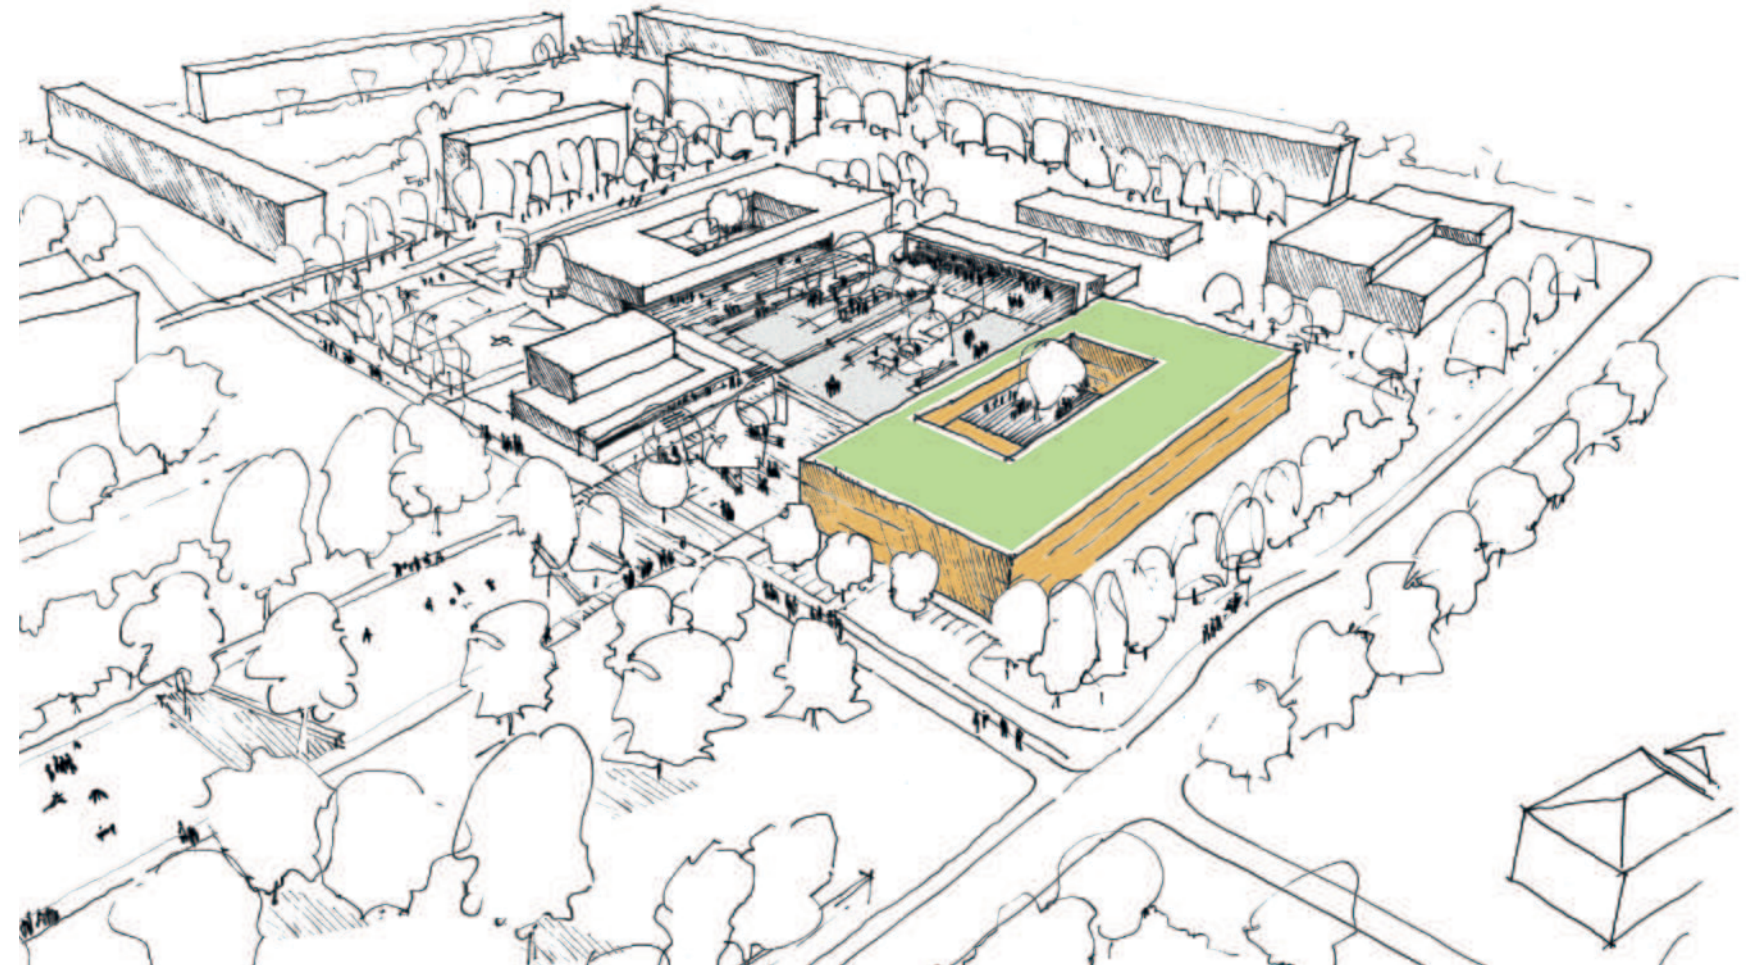

Campus Döbeln Ost - Neubau Schule mit Förderschwerpunkt Lernen

1. Lageplan Schulstandort Döbeln Ost
2. Grundrisse
3. Gebäudeschnitte







## Entwicklung Campus Döbeln Ost, Planungsgrundlage Wettbewerbsergebnis 2020

Campus Döbeln Ost  
Neubau Schule Förderschwerpunkt Lernen  
Studie 05-2026




Große Kreisstadt Döbeln  
Obermarkt 1  
04720 Döbeln

**O+M**  
ARCHITEKTEN


Neubau Schule Förderschwerpunkt Lernen



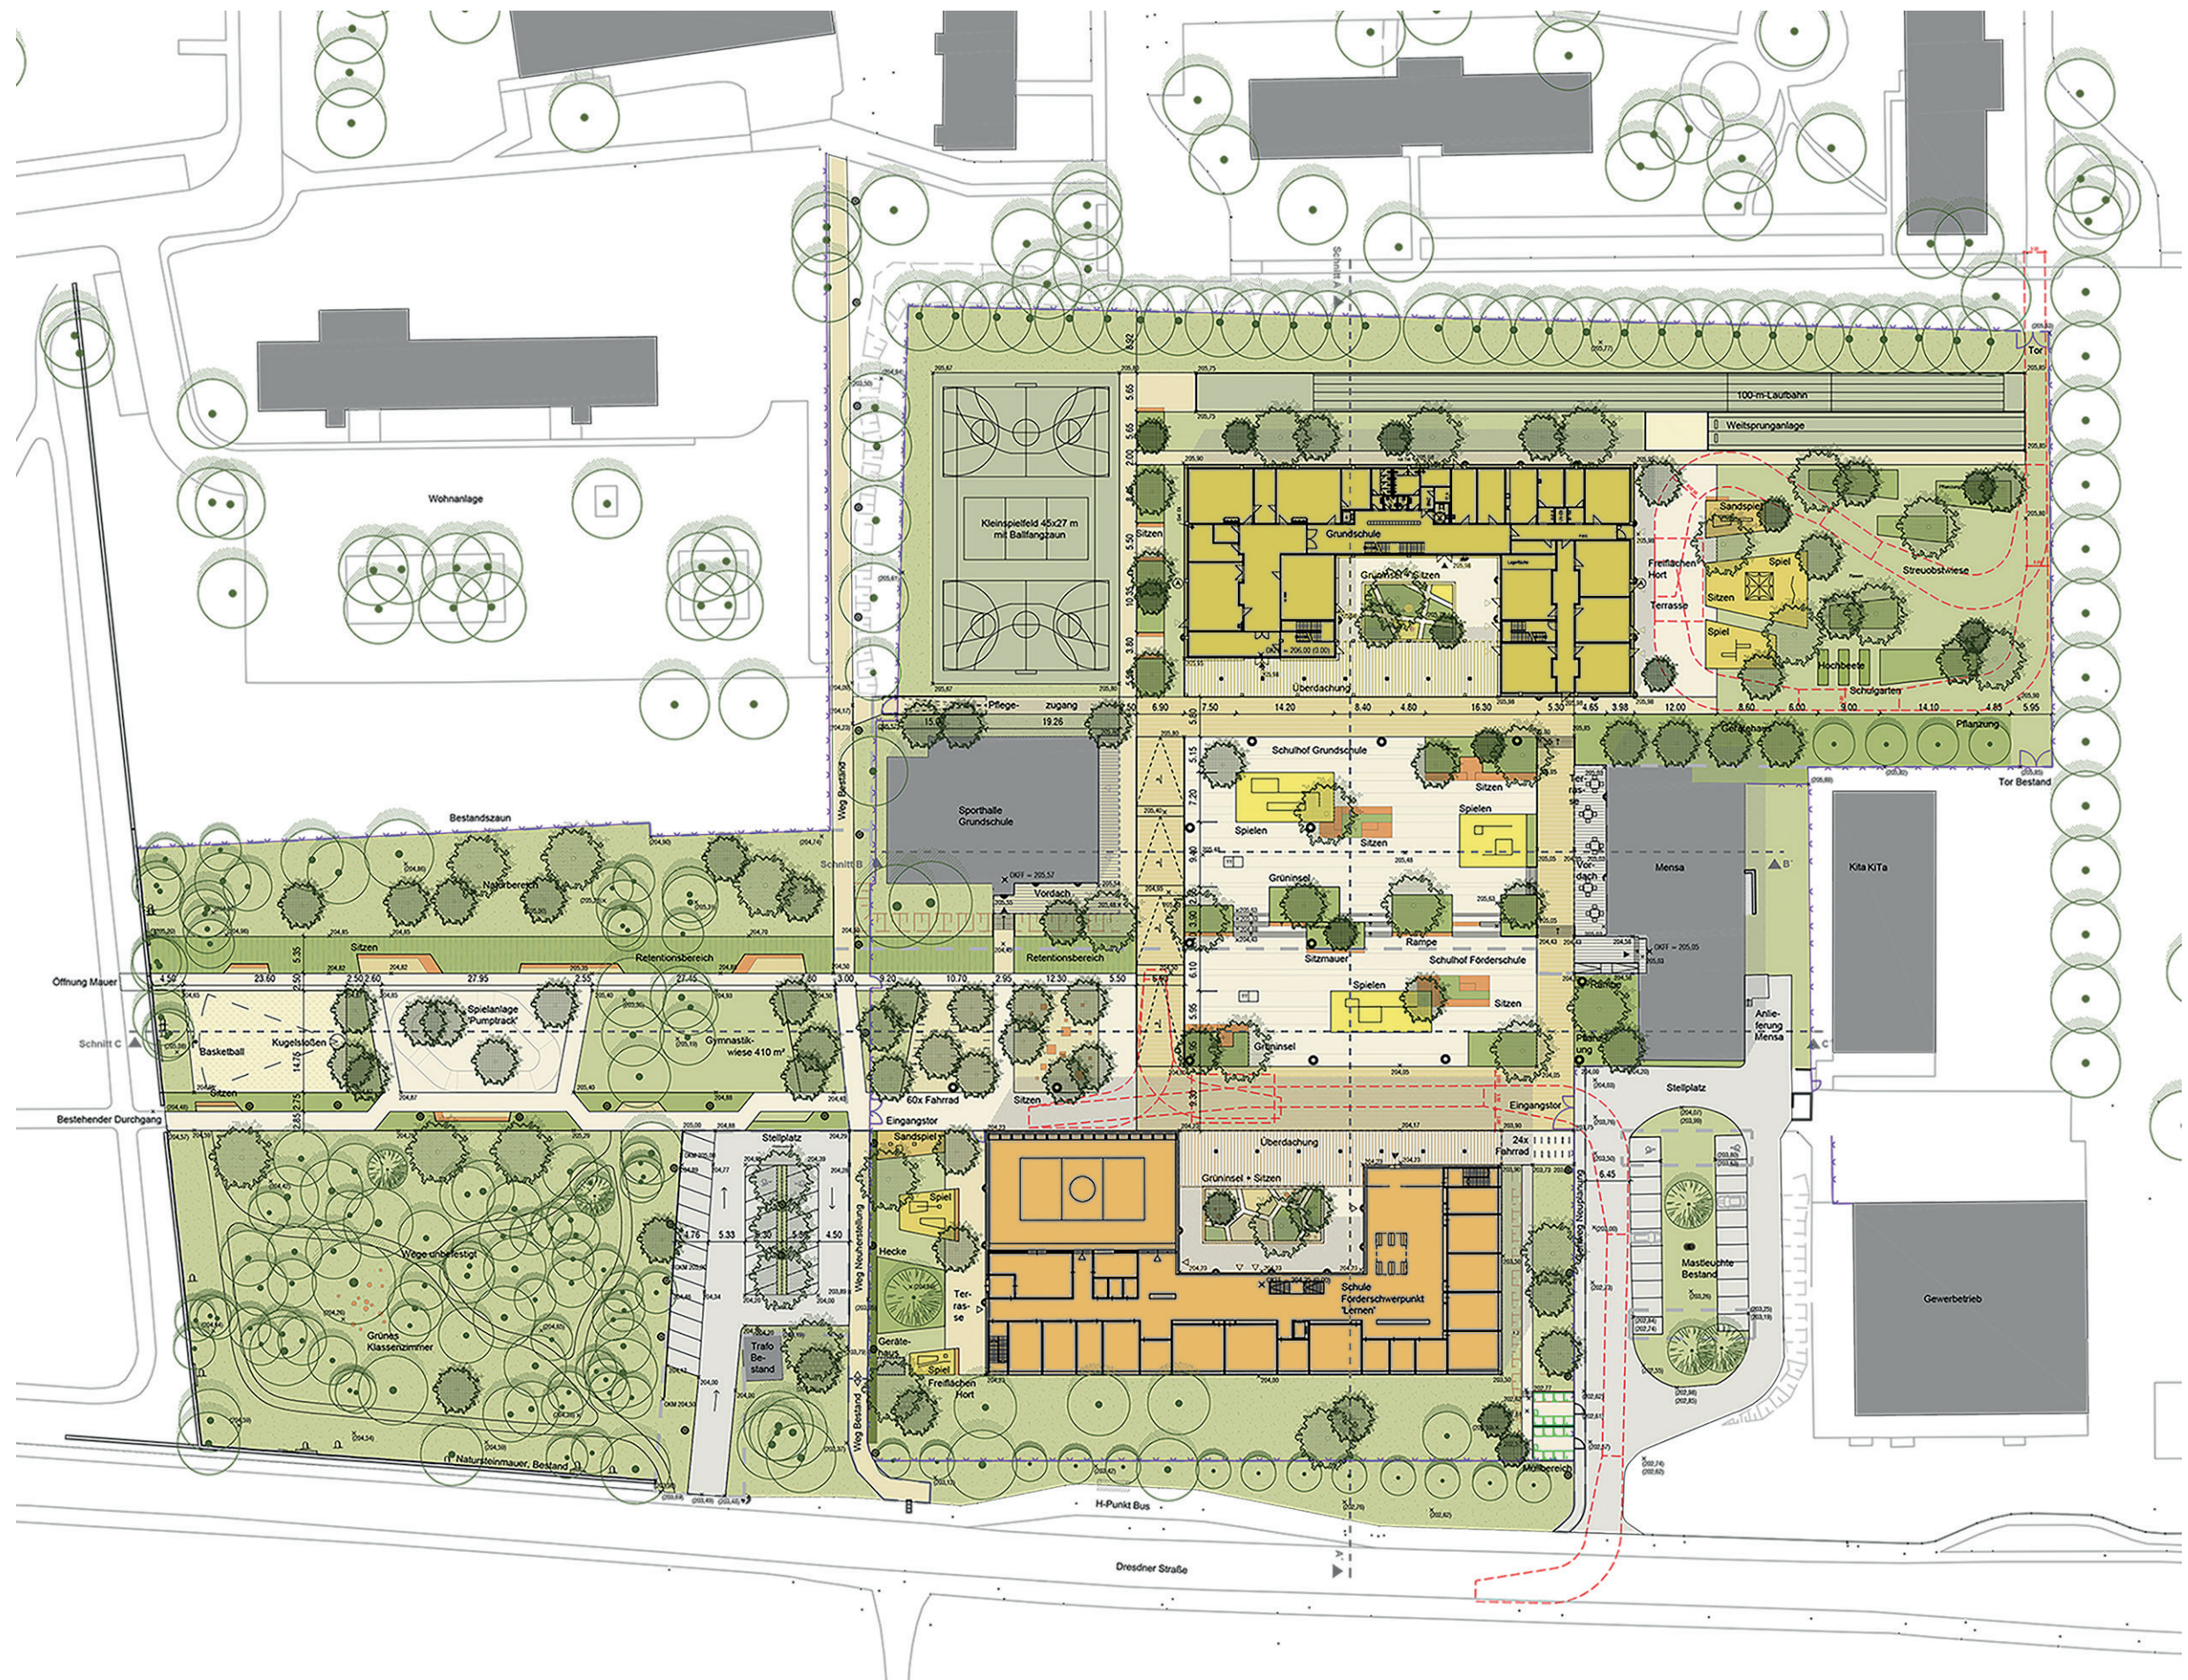




- realisierter Bauabschnitt  
Grundschule mit Hort  
und Freianlagen
- Bauabschnitt Schule  
mit Förderschwerpunkt  
Lernen, Turnhalle und  
Freianlagen
- Gemeinschaftsprojekt  
Stadt Döbeln und Stadt-  
werke Döbeln GmbH,  
Kommunale Wärmever-  
sorgung / Neubau Mensa
- Bauabschnitt Parkanlage

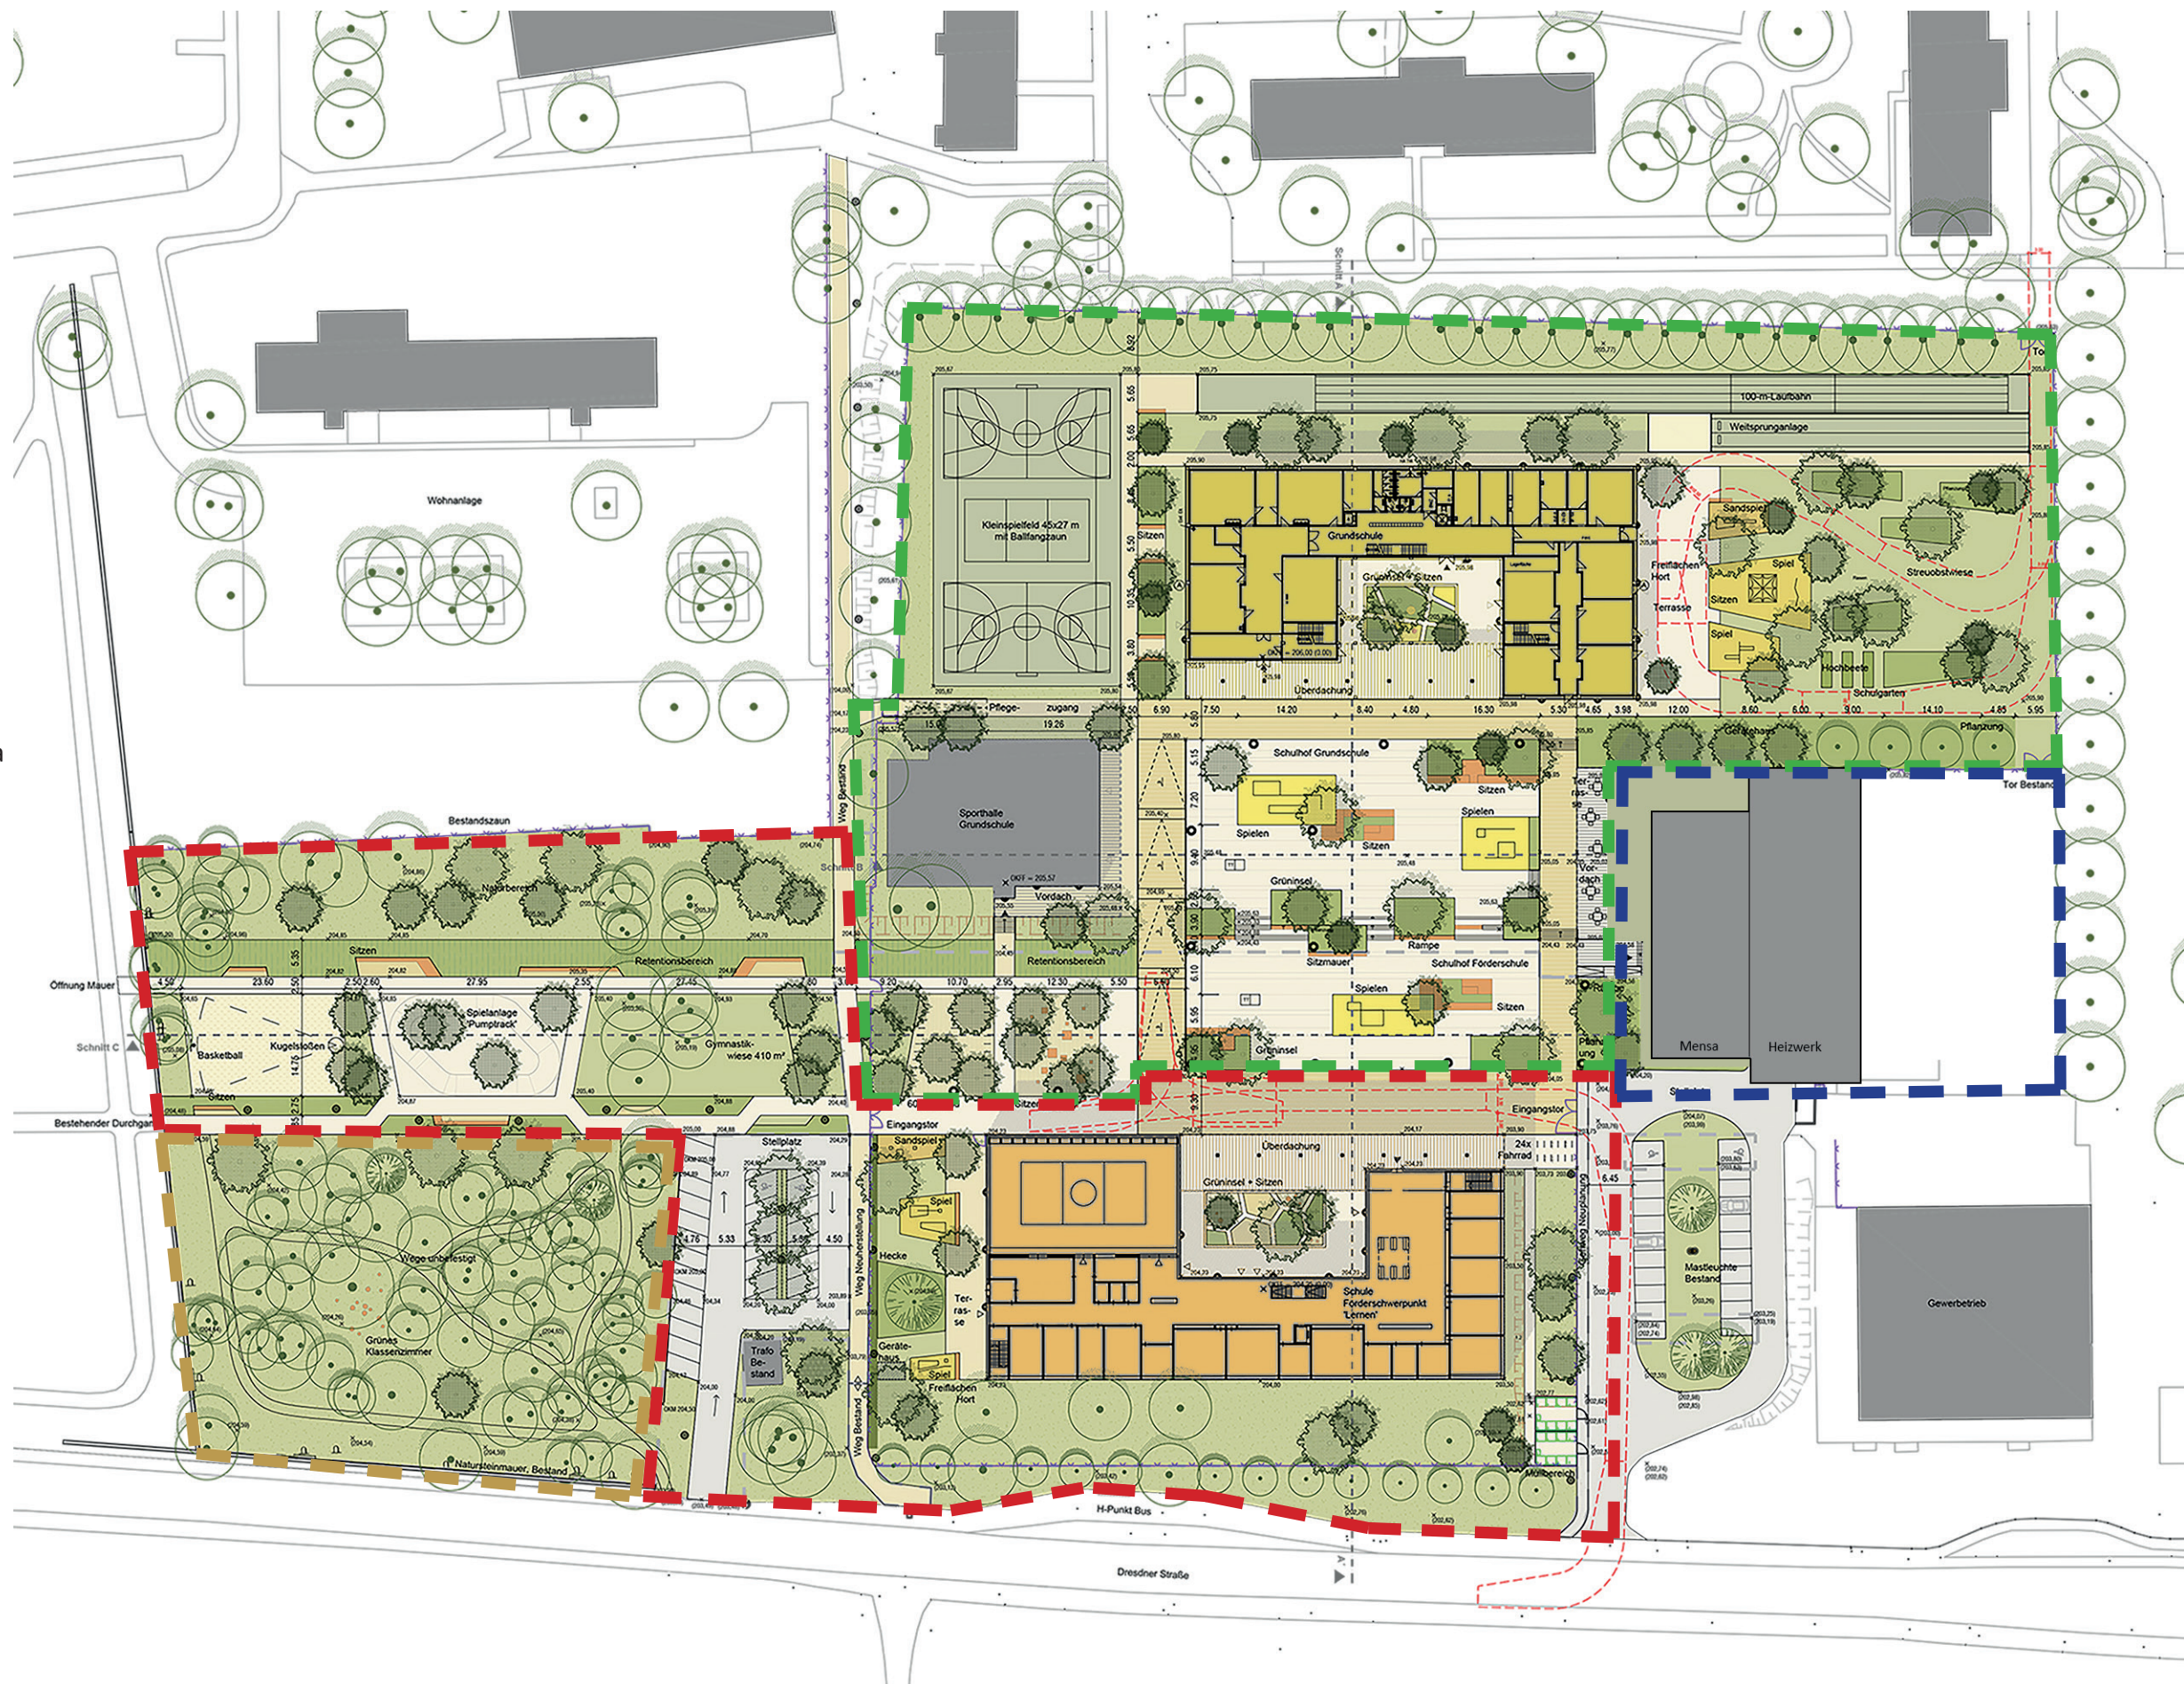


## Abschnittsweise Realisierung Campus Döbeln Ost Neubau Schule Förderschwerpunkt Lernen




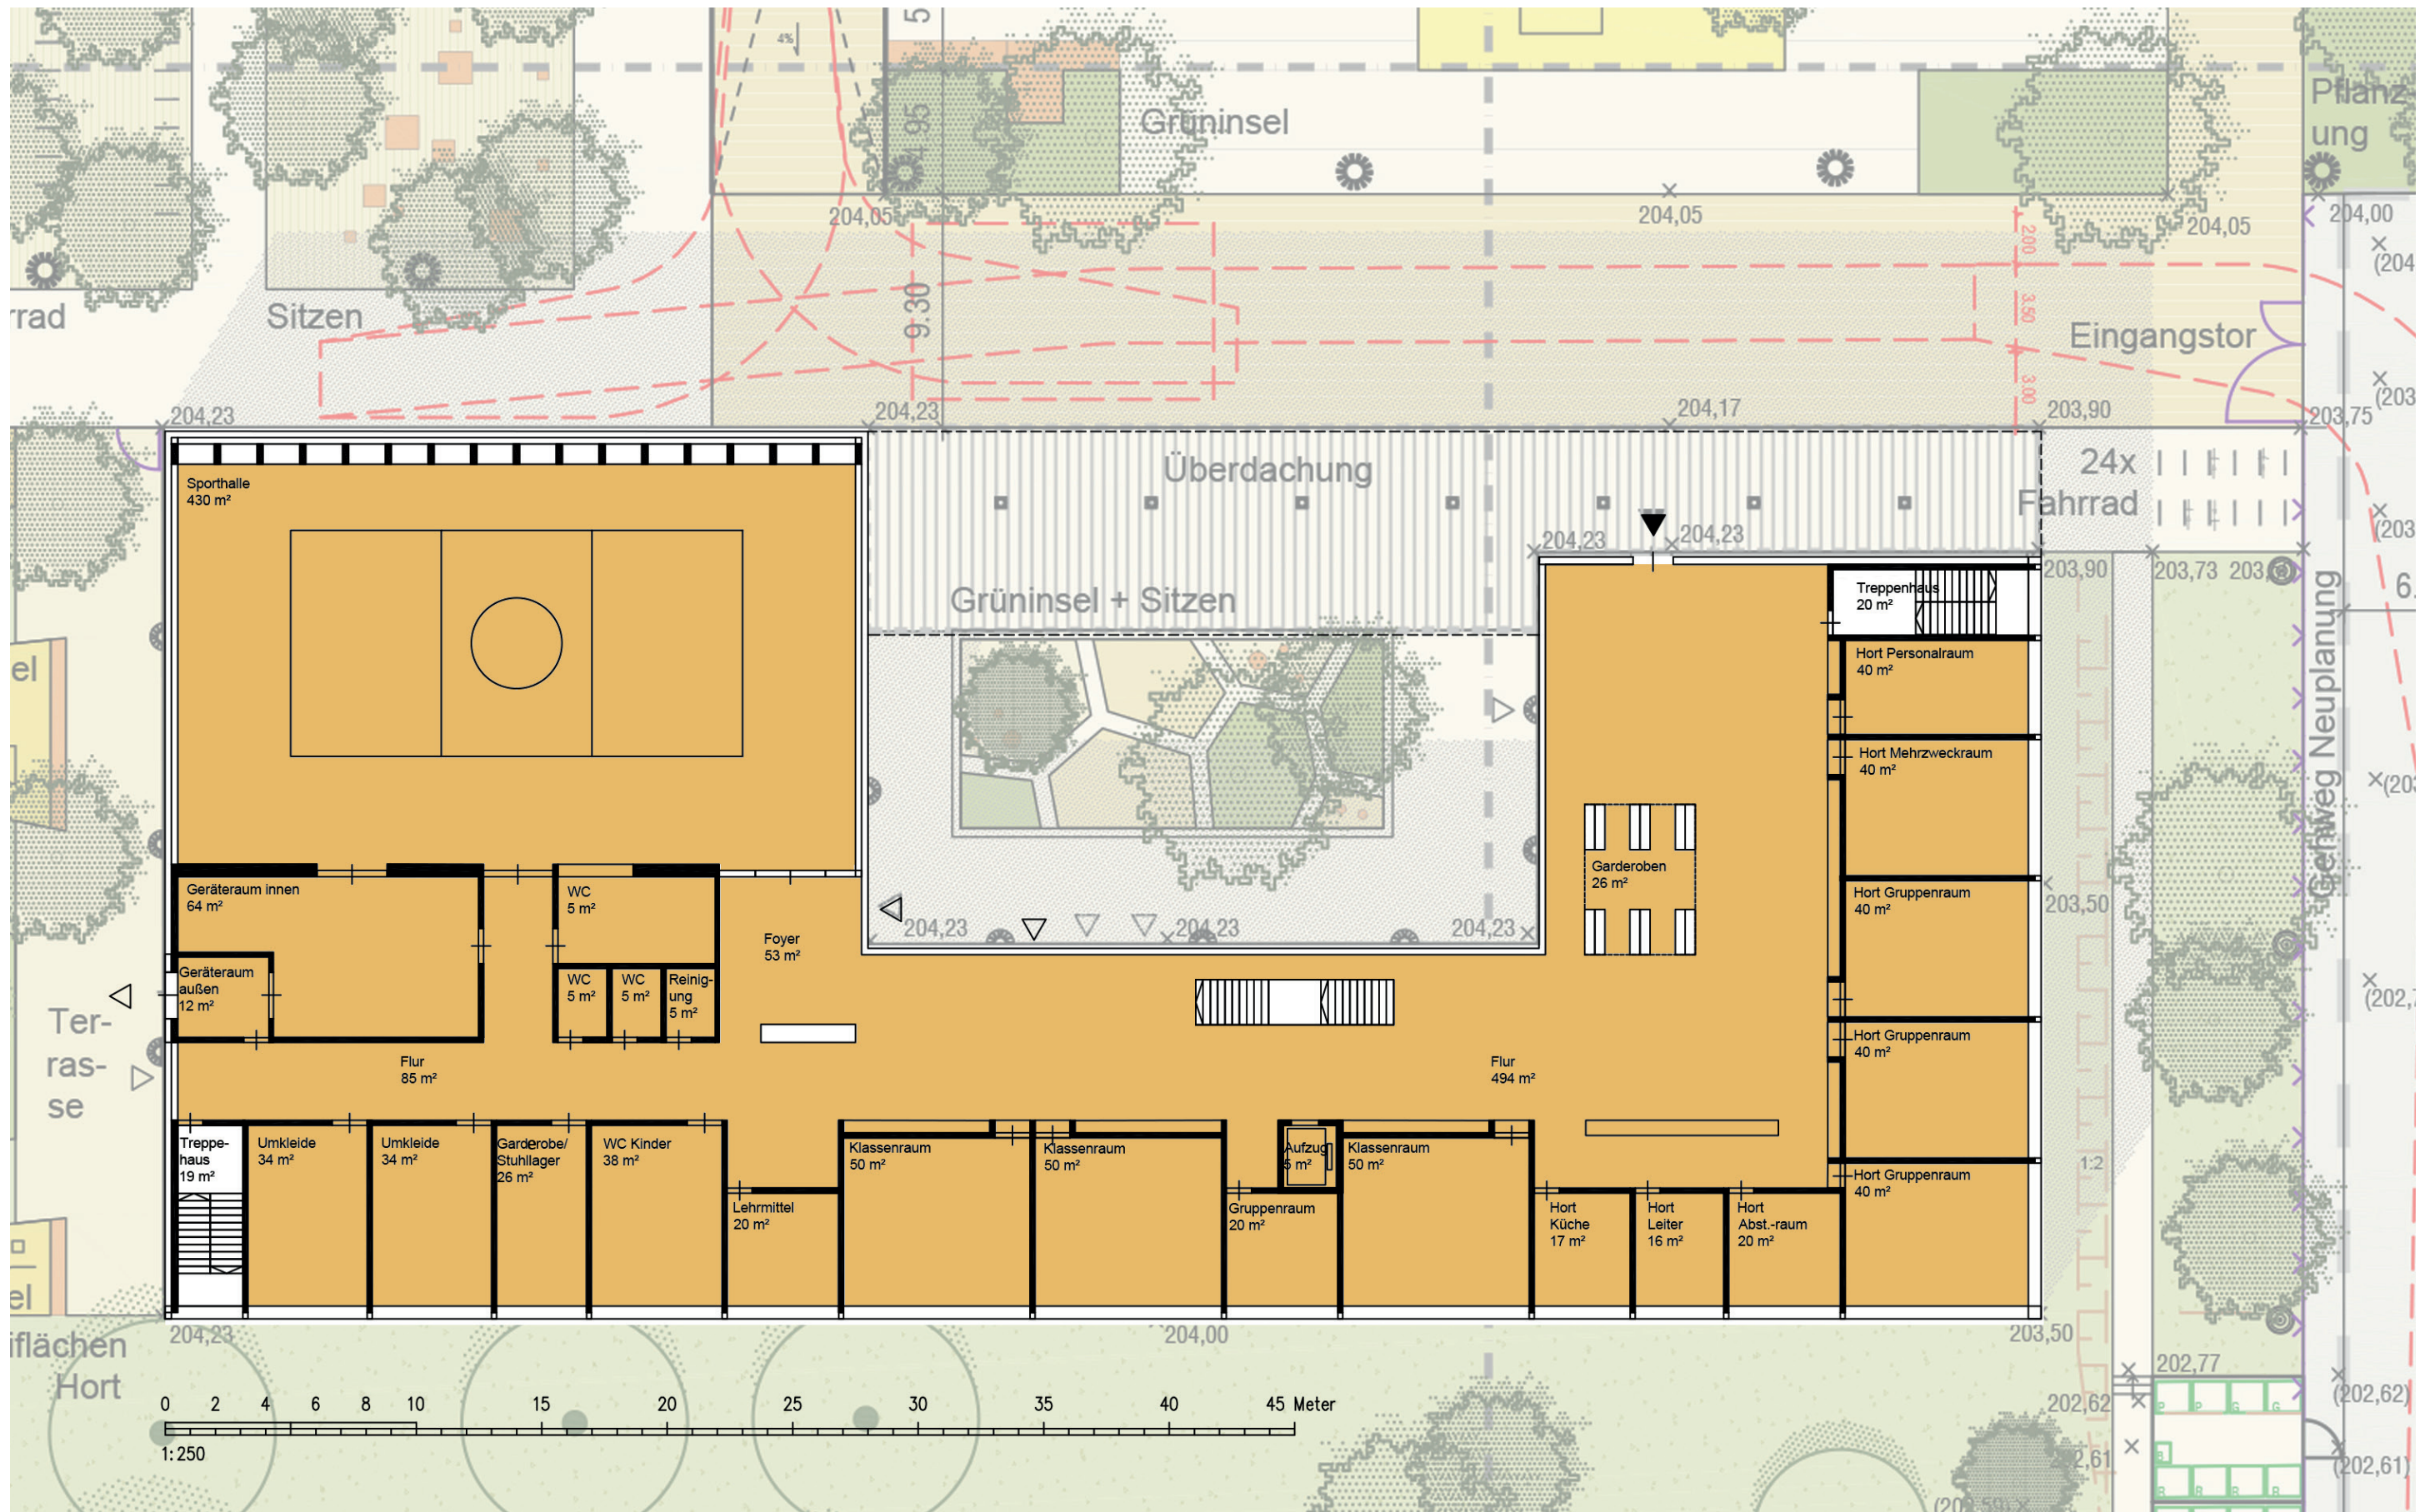

Grundriss Erdgeschoss



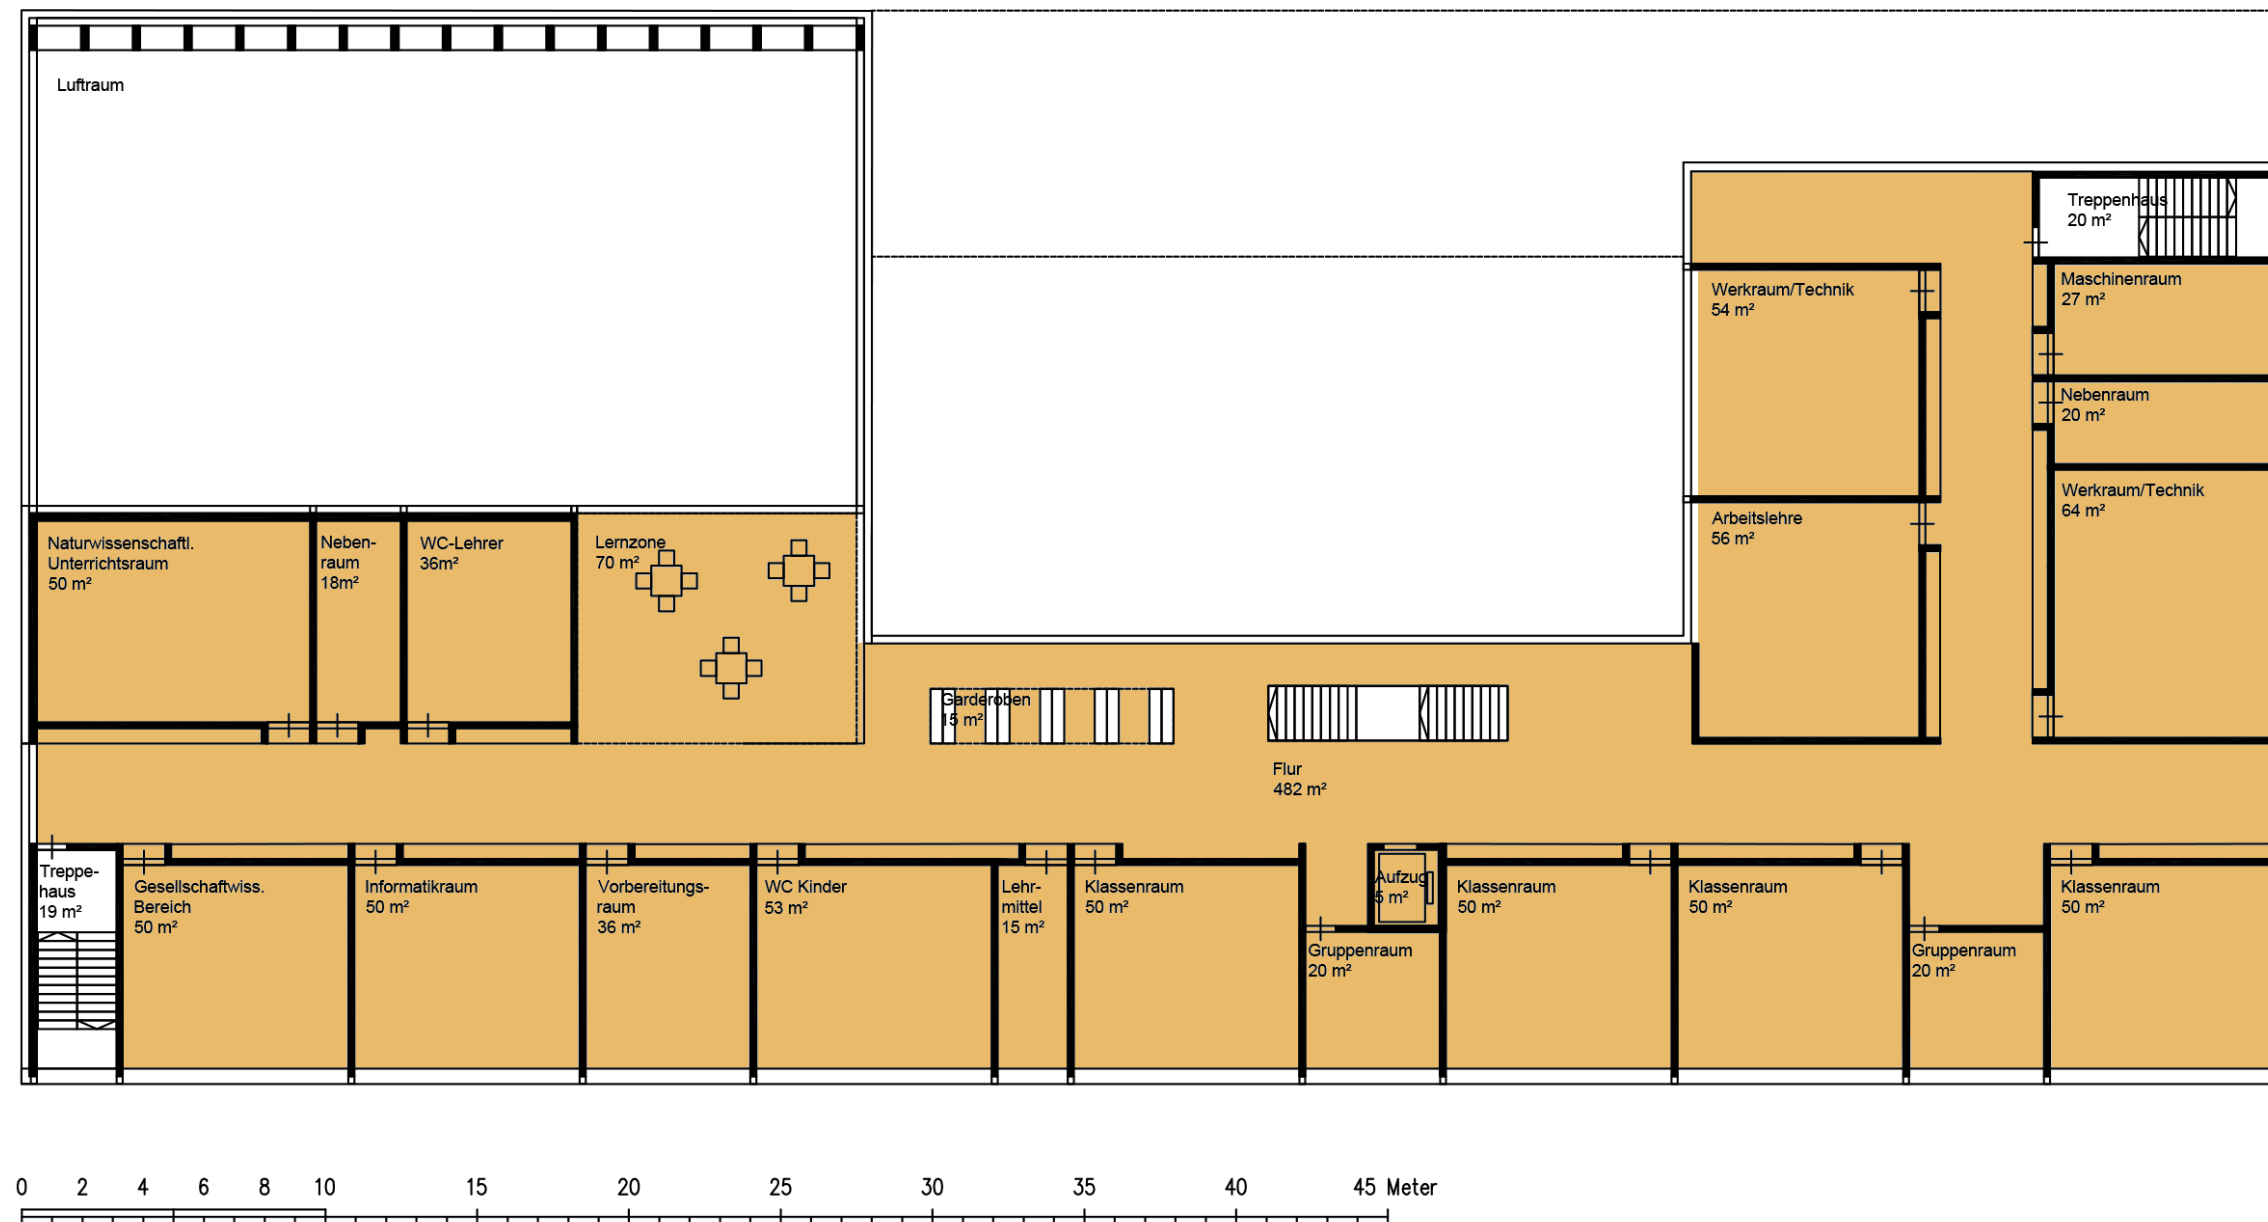

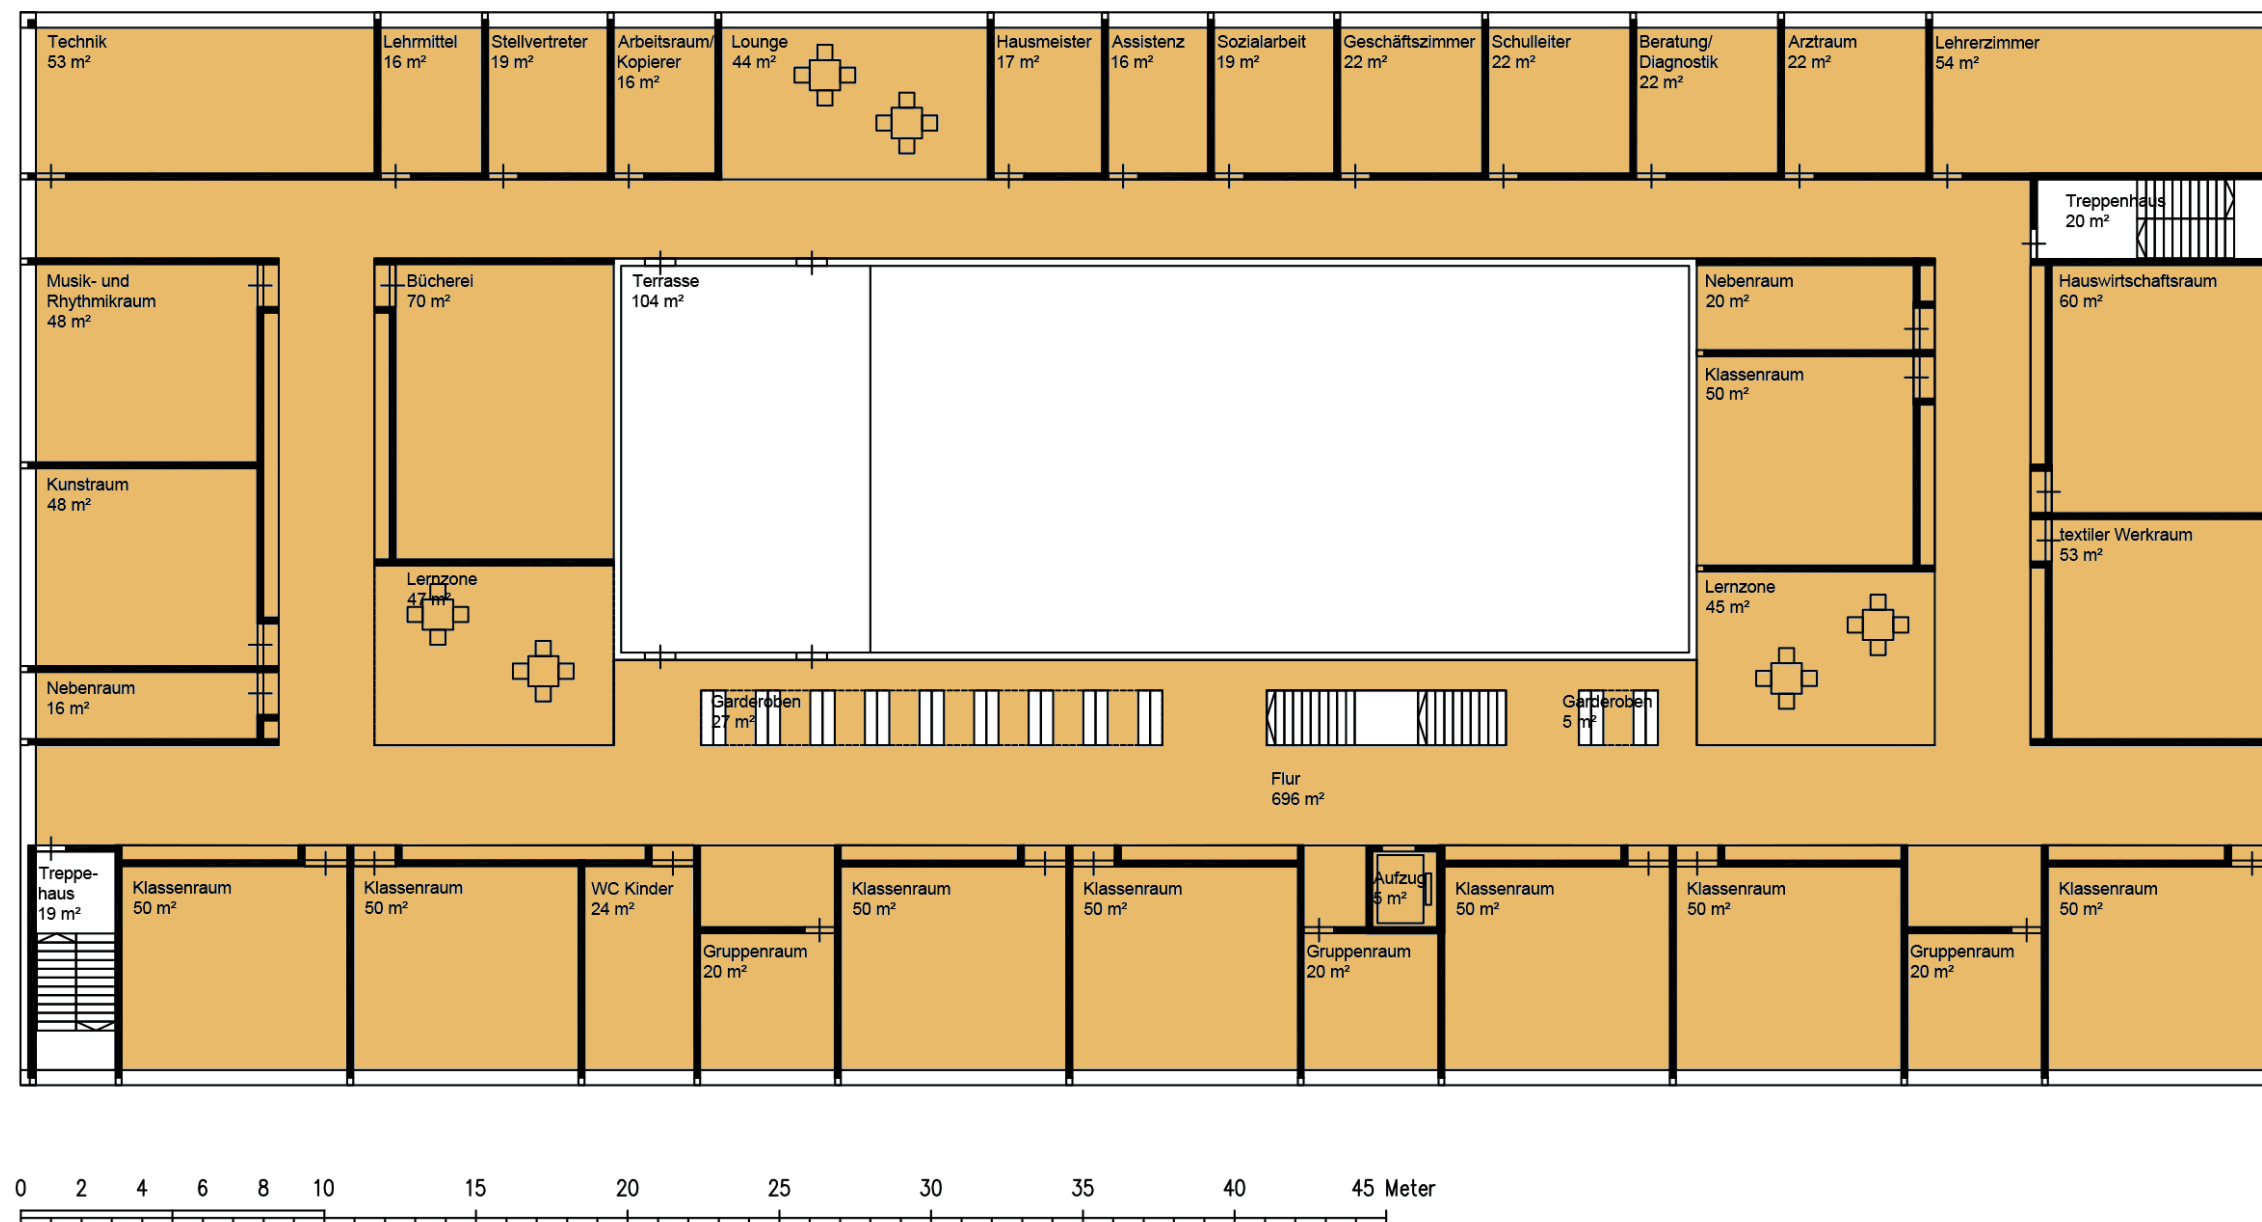

Grundriss 2. Obergeschoss



