



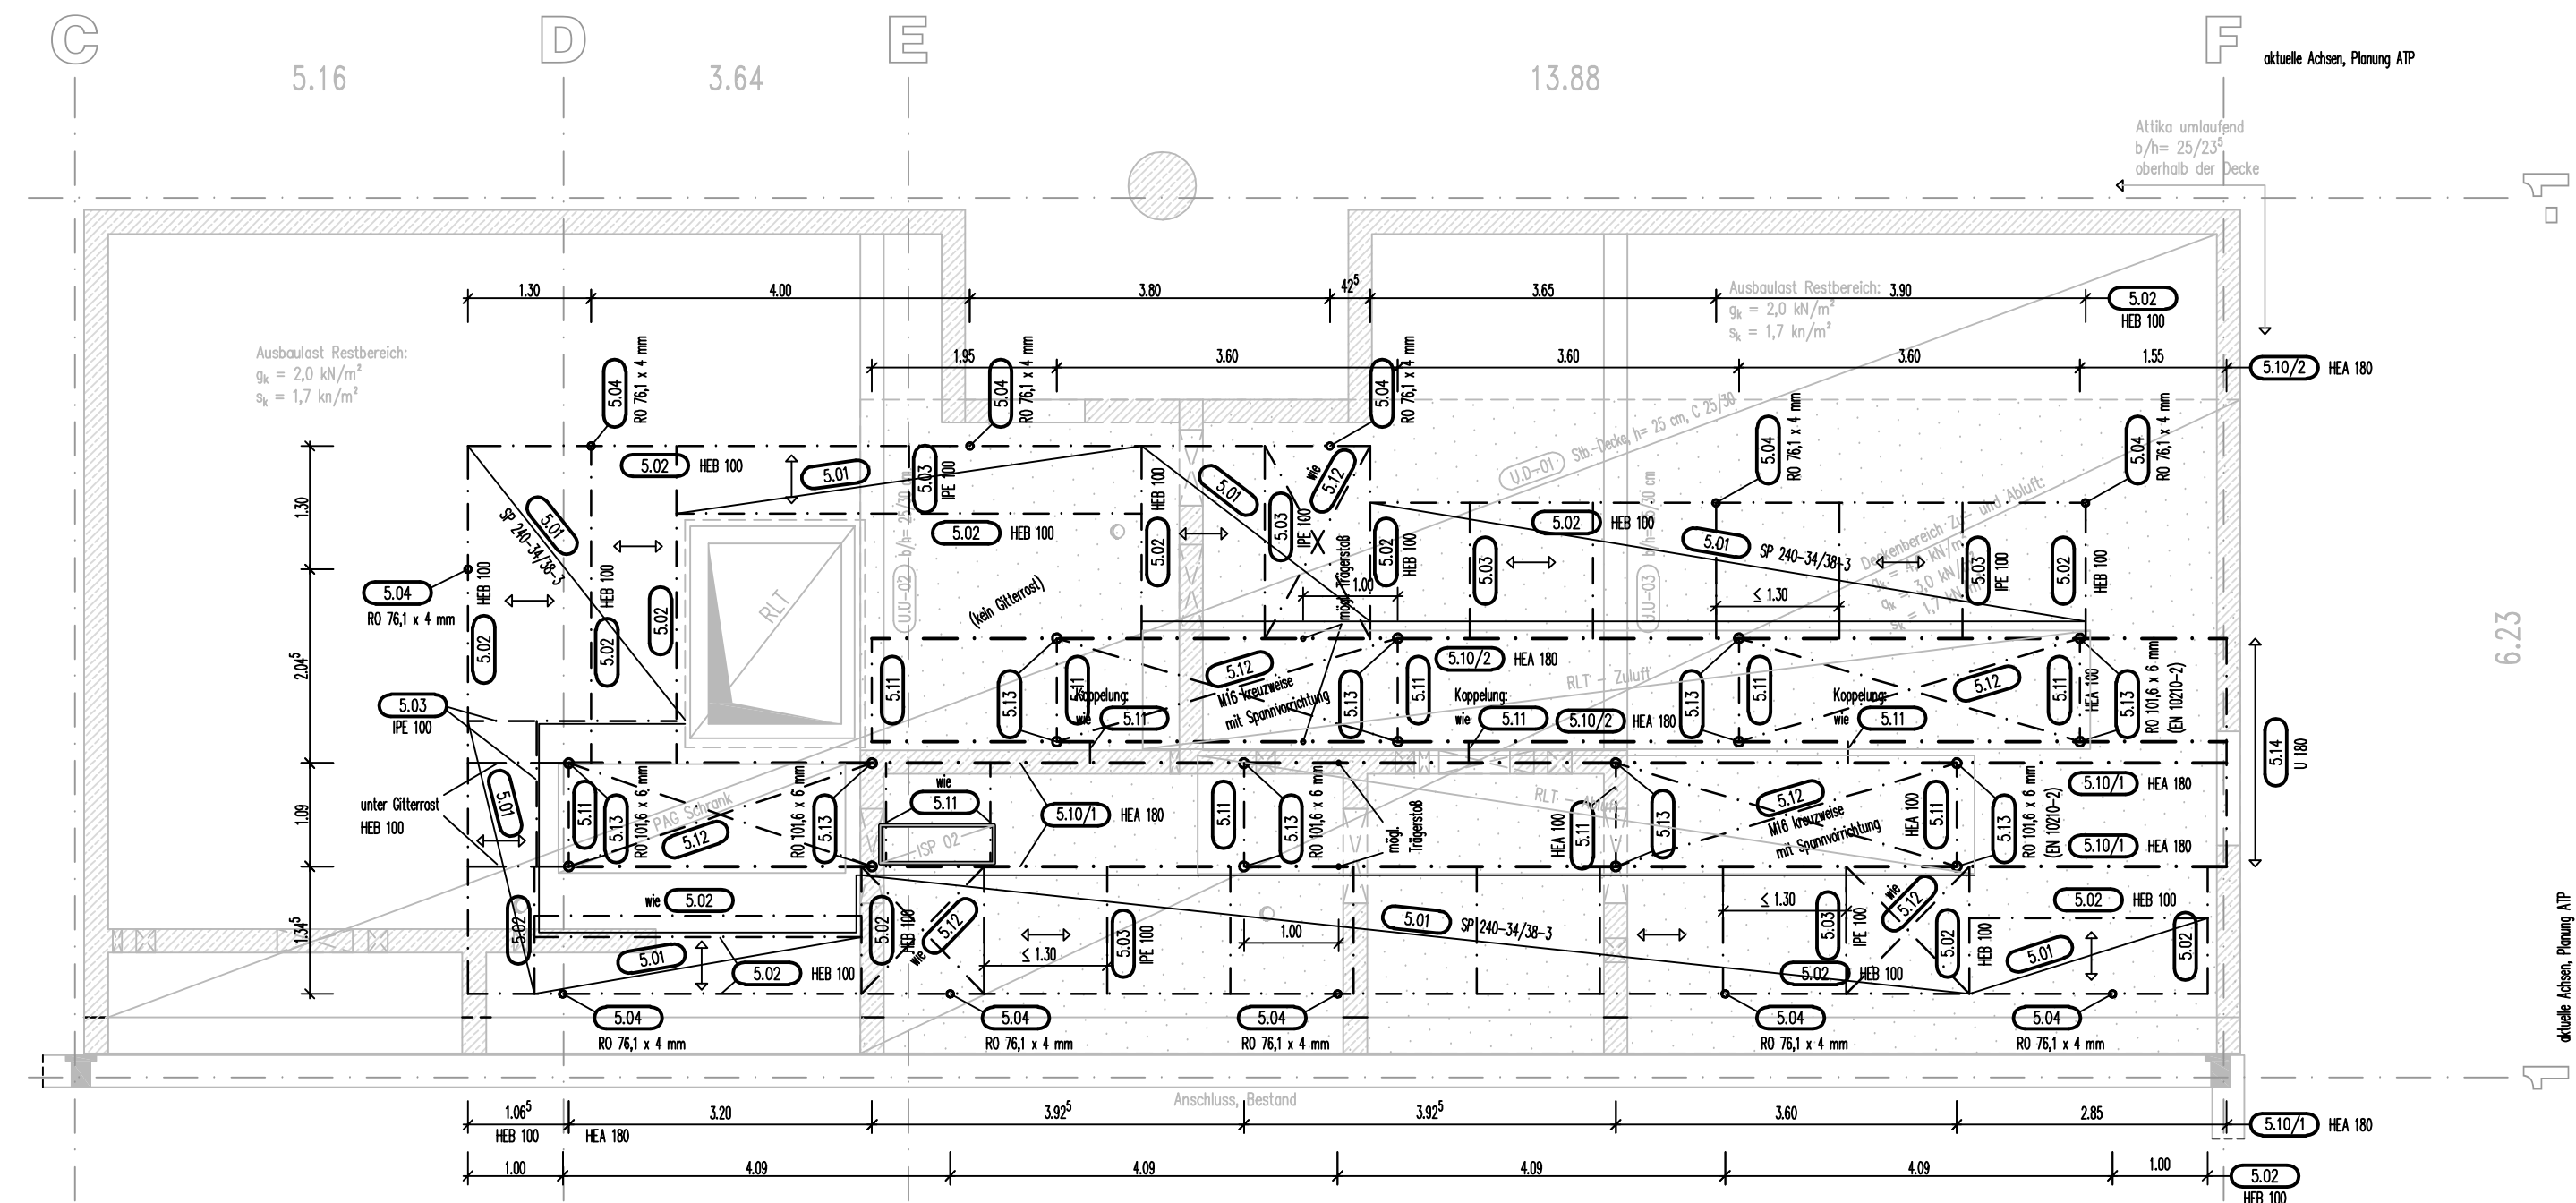

5.13

M 1:25

RO 101,6 x 6 mm

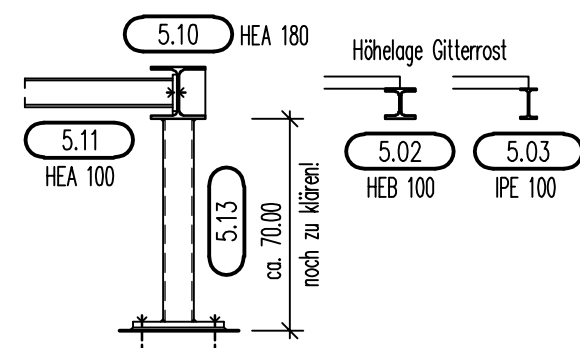

5.01	SP 240-34/38-3	Schweißpressroste, h=40 mm	ca. 45,41 m ²
5.02	HEB 100	Hauptträger, Gitterroste	ca. 75,24 lfdm.
5.03	IPE 100	Nebenträger, Gitterroste	ca. 24,38 lfdm.
5.04	RO 76,1 x 4 mm	Stütze (EN 10210-2) mit Fußplatte BI 180x180x20 mm 4x fischer FAZ II M12/50, o. glw.	11x ca. 0,70 m
5.10/1	HEA 180	Hauptträger, RLT	2x ca. 14,30 m (Trägerstoß mögl.)
5.10/2	HEA 180	Hauptträger, RLT	2x ca. 18,58 m (Trägerstoß mögl.)
5.11	HEA 100	Nebenträger, RLT	11x ca. 1,08 m + 3x ca. 0,22 m
5.12	M16	Kreuzverband mit Spannvorrichtung	7x
5.13	RO 101,6 x 6 mm	Stütze (EN 10210-2) mit Fußplatte BI 200x200x20 mm 4x fischer FAZ II M16/50, o. glw.	18x ca. 0,70 m
5.14	U 180	Randträger, RLT	1x ca. 2,40 m

Alle Stahlbauteile S 235 J2, feuerverzinkt,
Schweißnähte a_w=4 mm, wenn nicht anders angegeben.

 Büro für Tragwerksplanung und Ingenieurbau vom Felde + Keppler GmbH		Lütticher Str. 10-12 52064 Aachen	Telefon: 0241 / 709696 Telefax: 0241 / 709646 buero @ vom - felde.de
PROJEKT:	Wiederaufbau Urologie Dechant-Deckers-Str. 8 52249 Eschweiler		25007
Bauherr:	St.-Antonius-Hospital gGmbH Dechant-Deckers-Str. 8 52249 Eschweiler		
GEGENSTAND:	Auszug aus Konstruktionsplan zur Unterkonstruktion RLT		1.UG
GEZEICHNET:	29.07.2026 Mu	MABSTAB:	1: -, 1:25
GEPRÜFT:		BLATTGRÖSSE:	42 x 29.7
		BLATTNUMMER:	Auszug K1