

Im Steg / Schützheide - Achse 10 -

ohne Ausrundung
km 0-035.00
h TS = 269.51 m

H = 1500.00 m
T = 4.50 m
f = 0.01 m
km 0-022.00
h TS = 268.96 m

ohne Ausrundung
km 0+000.84
h TS = 268.24 m

ohne Ausrundung
km 0-000.75
h TS = 268.24 m

H = 210.00 m
T = 5.57 m
f = 0.07 m
km 0-006.35
h TS = 268.21 m


H = 210.00 m
T = 5.25 m
f = 0.07 m
km 0+007.00
h TS = 268.21 m

H = 550.00 m
T = 3.85 m
f = 0.01 m
km 0+020.00
h TS = 268.79 m

H = 1000.00 m
T = 10.50 m
f = 0.06 m
km 0+037.00
h TS = 269.32 m

H = 1000.00 m
T = 6.77 m
f = 0.02 m
km 0+060.00
h TS = 269.55 m

ohne Ausrundung
km 0+076.71
h TS = 269.49 m

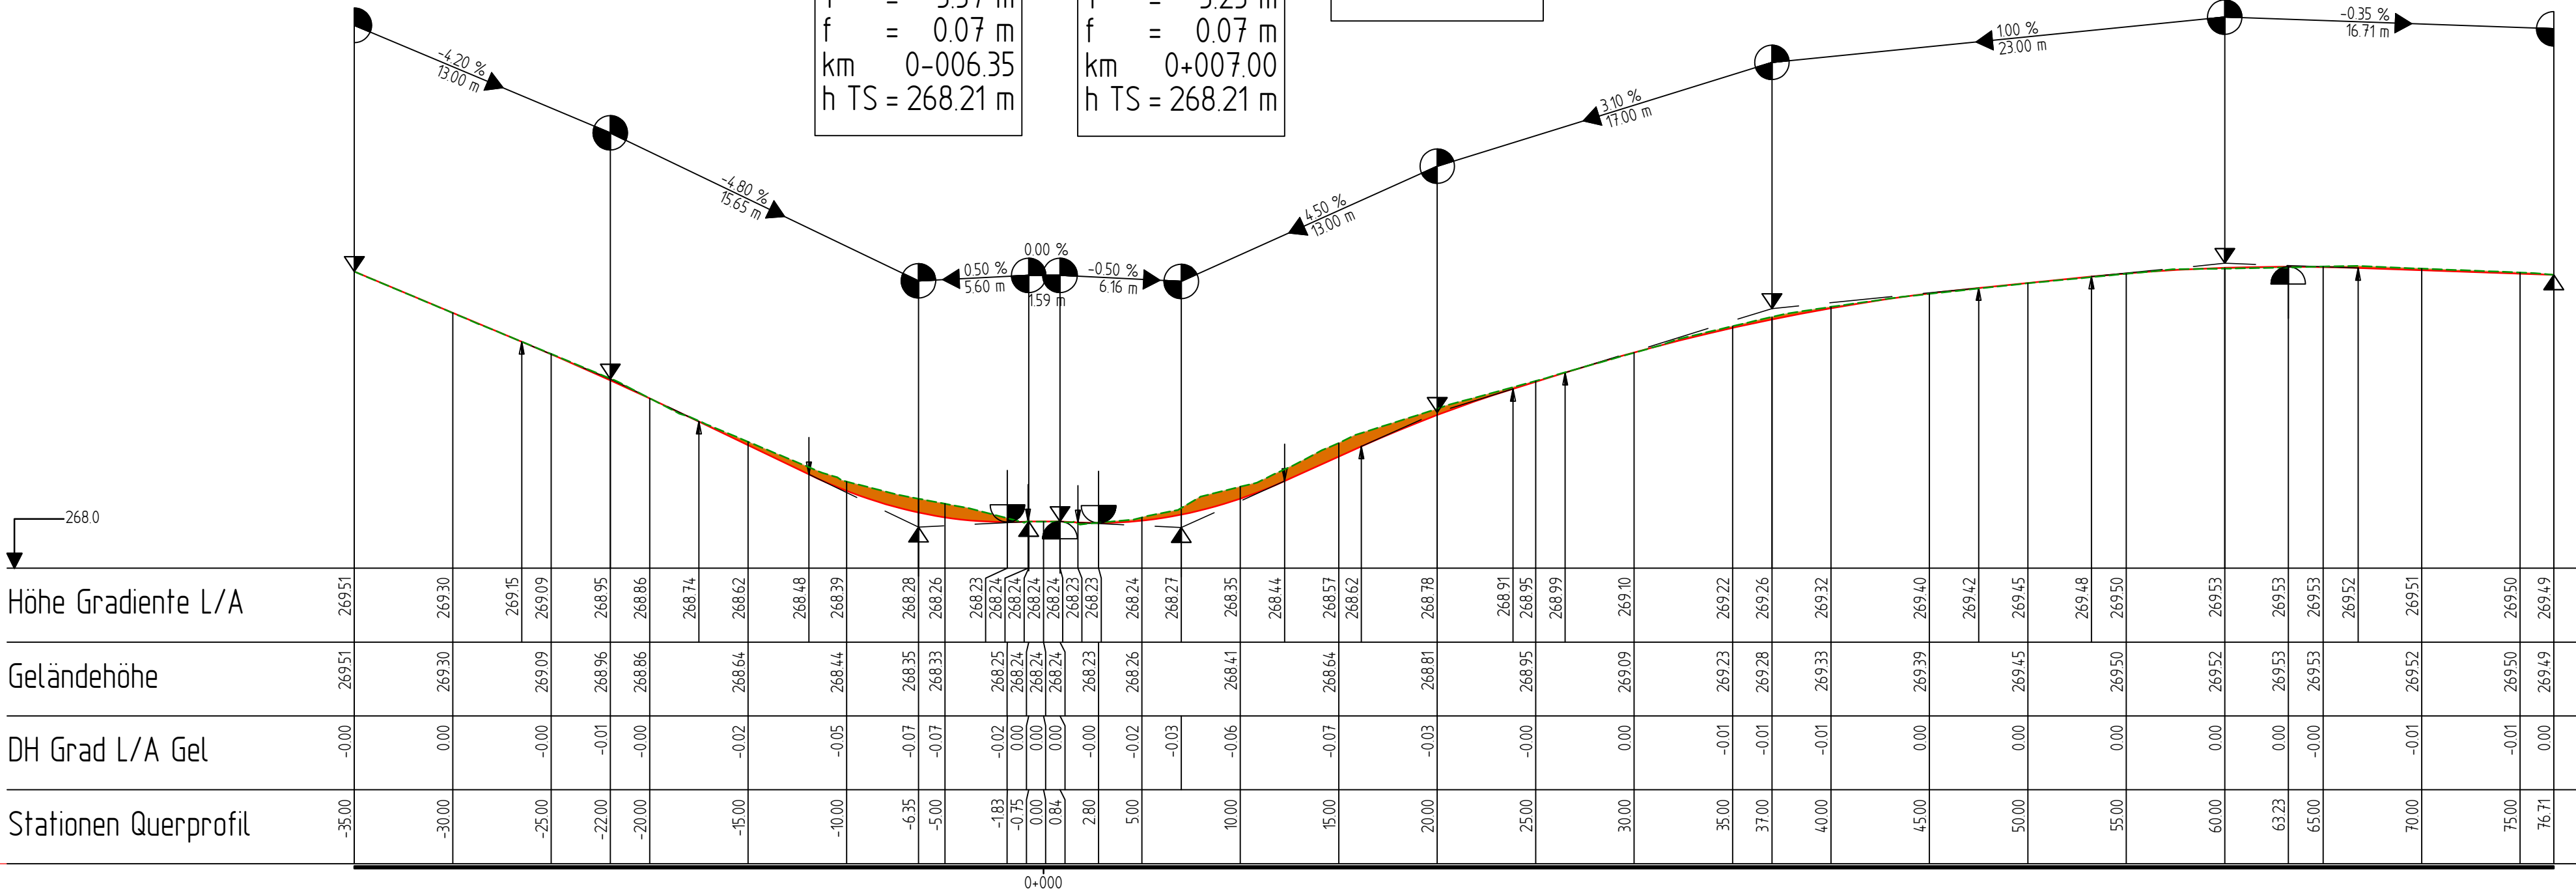

Zeichenerklärung

Höhenplan

- ↑ Gradientenhochpunkt
- ↓ Gradiententiefpunkt
- ↕ Ausrundungsanfang und -ende
- ↕ Kuppelausrundung
- ↕ Ausrundungsanfang und -ende
- ↕ Wellenausrundung

Damm (Green box)

Einschnitt (Orange box)

Gradienten (Red line)

Urgelände (Dashed green line)

Tangentenschnittpunkt

mit Angabe von:

- Ausrundungshalbmesser
- Kilometrierung
- TS-Punkt Höhe
- Tangentenlänge
- Stichmaß
- Längsneigung und Abstand nächsten TS-Punkt

Diagram showing a curve with parameters: H = 1000.00 m, T = 6.00 m, f = 0.02 m, km 0-187.50, h TS = 53.89 m. The curve is defined by two tangents with lengths 22.00 m and 27.87 m, and a central angle of 3.70°. The curve starts at a gradient of -1.06% and ends at a gradient of -0.35%.

NUR ZUR KALKULATION

Nr.: Ä = Änderung, E = Ergänzung Gezeichnet: Bearbeitet: Datum:

Auftraggeber:

EVS EUREGIO
Verkehrsschienenetz GmbH

Rhenaniastraße 1
52222 Stolberg
www.evs-online.com

Planungsbüro:

IQ Ingenieurgesellschaft
Quadriga mbH

Monnetstraße 24
52146 Würselen
Tel.: 0 24 05 / 8 02 90-0
Fax: 0 24 05 / 8 02 90-29
e-mail: info@IQ-mbH.de
www.IQ-mbH.de

Freianlagen • Straßen • Wegeplanung • Kanalisations • Entwässerungsplanung
Bauleitung und Baubetrieb • SiGe-Koordination • Baugrundgutachten
Hydrogeologische Gutachten • Alltagsgutachten • Gefährdungsabschätzungen

Umbau Bereich Bahnübergang „Im Steg“
in der Kupferstadt Stolberg

Planart:		Planungsstand:	
Höhenplan Achse 10 - Im Steg / Schützheide		Ausführungsplanung Straßenbau	
Projekt-Nr.: 2024-12-05	Blatt-Nr.: SKS-S-A-HP01	Maßstab: 1 : 250/25	
Datum: 01. September 2026	Bearbeitet: N. Groschupp	Gezeichnet: N. Groschupp	
Format: 297 x 780 mm	Dateiname: SKS-S-A-HP.dwg		