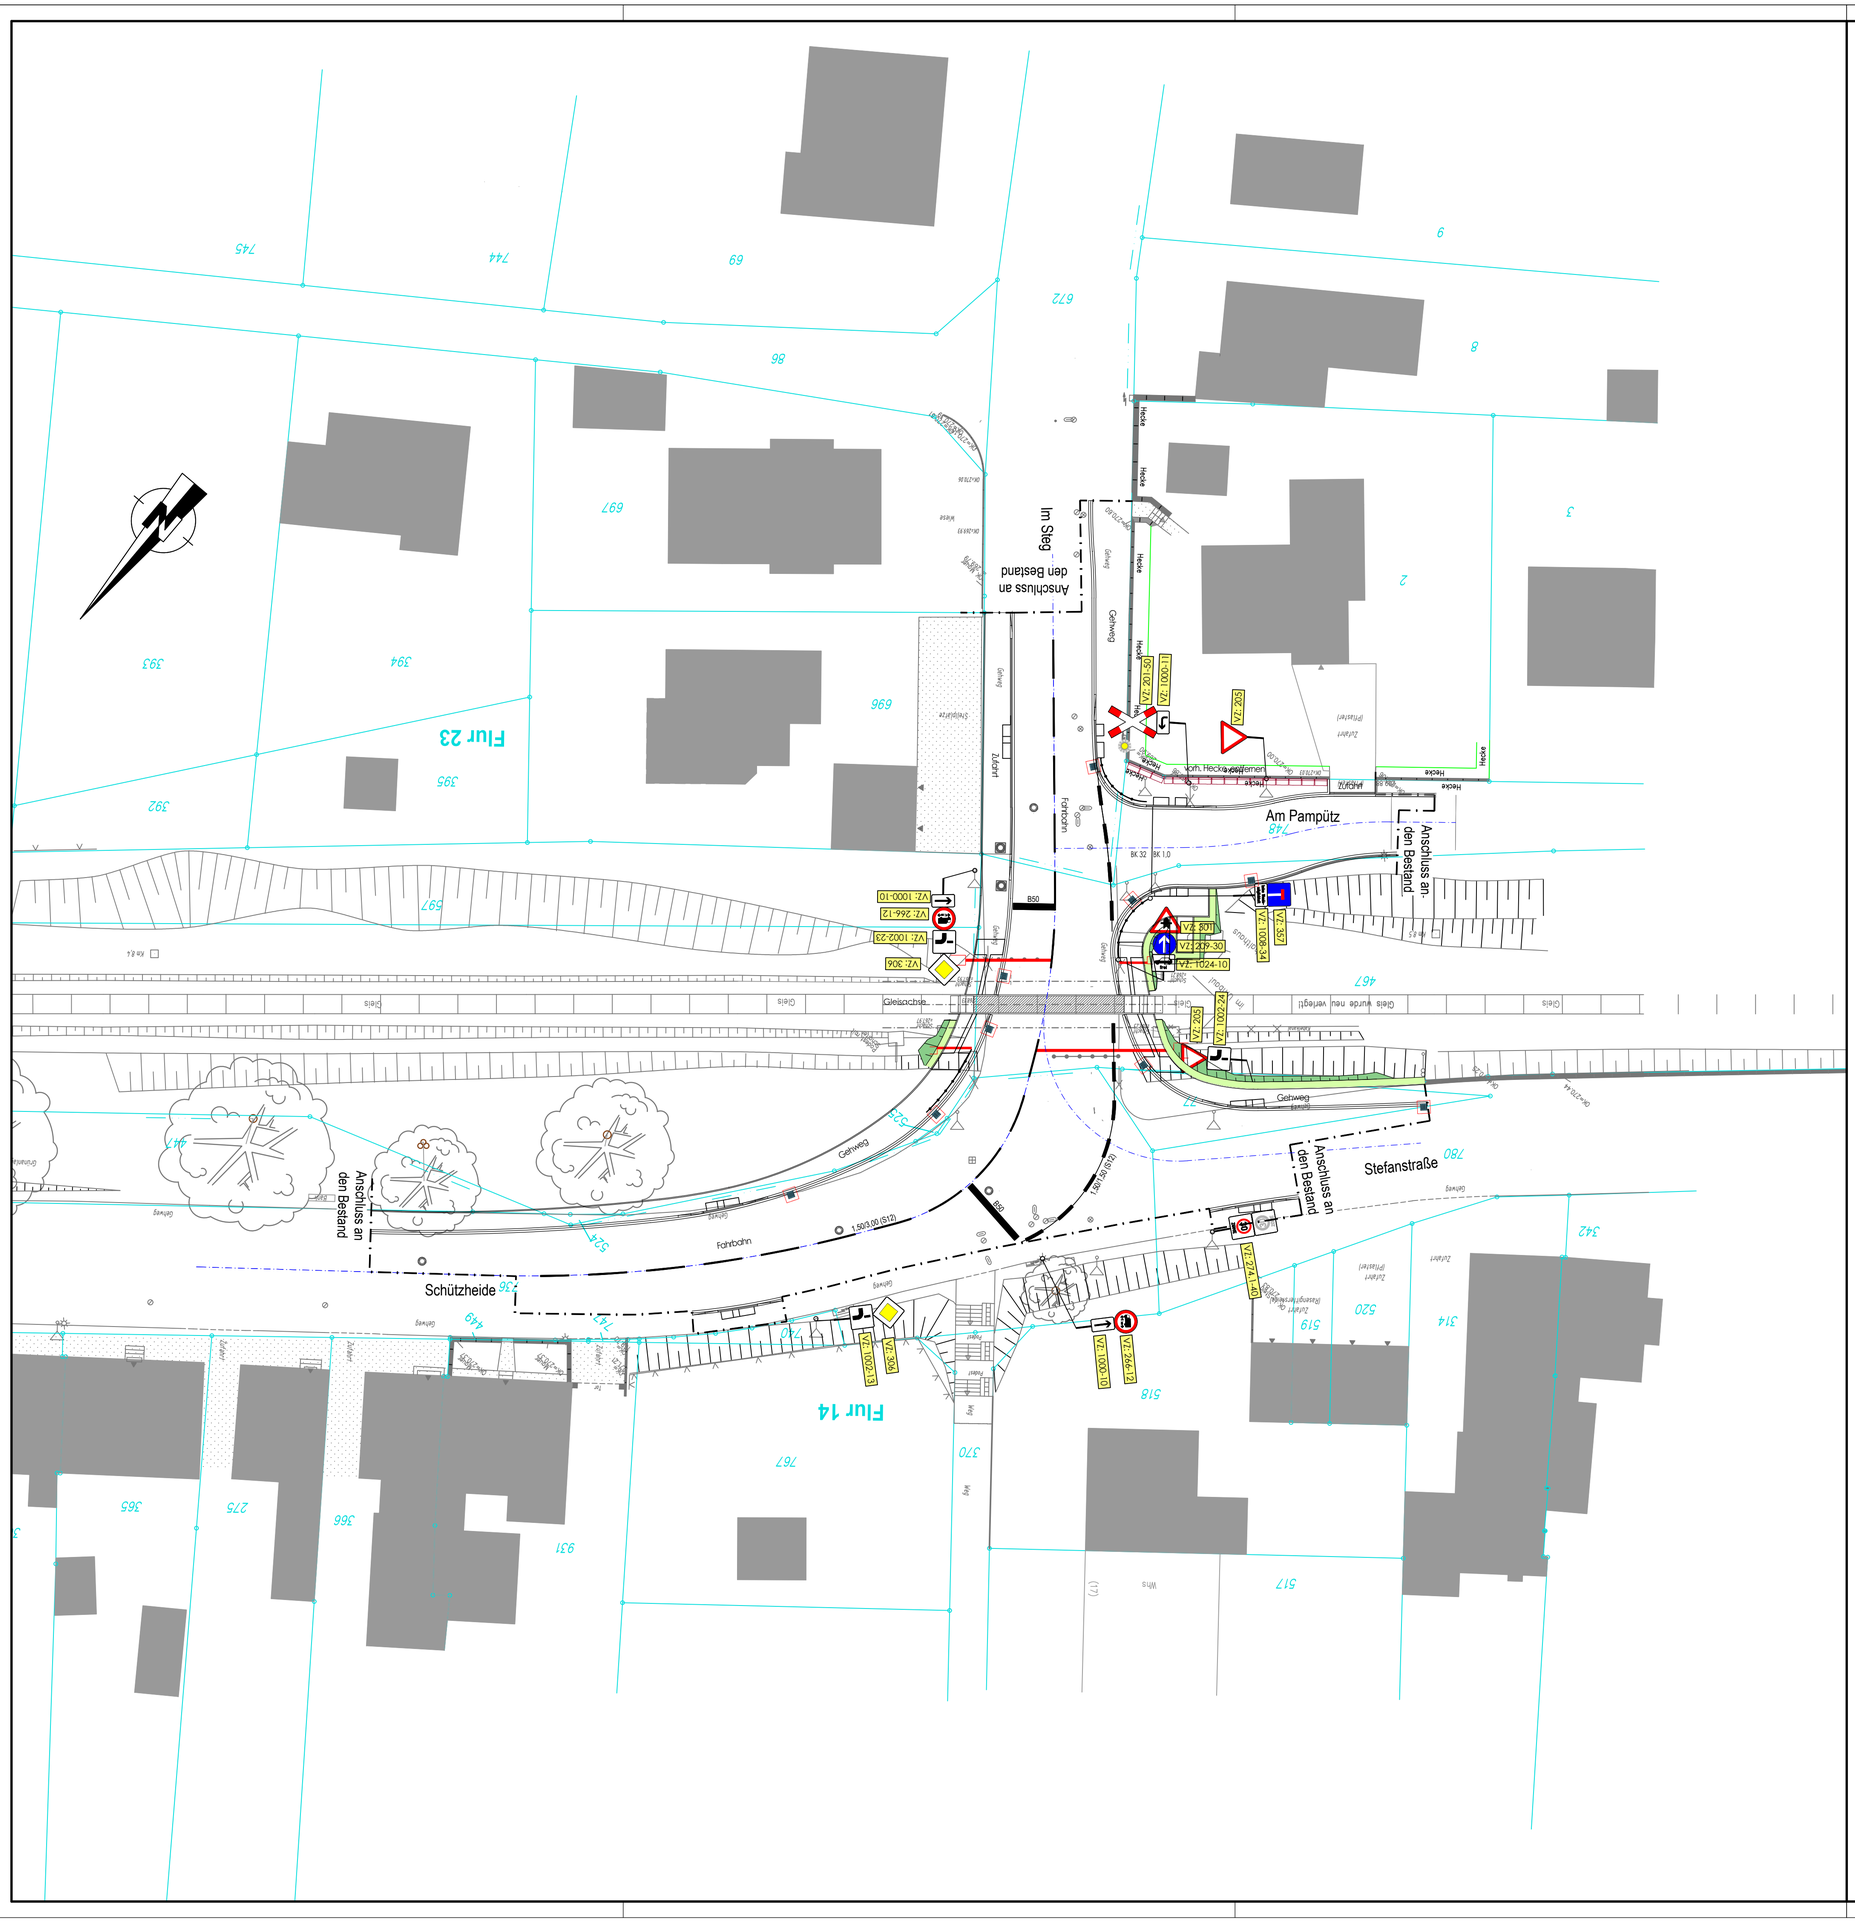

NUR ZUR KALKULATION

Nr.:	Ä = Änderung, E = Ergänzung	Gezeichnet:	Bearbeitet:	Datum:

Auftraggeber:

EVS EUREGIO Verkehrsschienennetz GmbH

Rhenaniastraße 1
52222 Stolberg
www.evs-online.com

Planungsbüro:

IQ Ingenieurgesellschaft Quadriga mbH
Monnetstraße 24
52146 Würselen
Tel.: 0 24 05 / 8 02 90-0
Fax: 0 24 05 / 8 02 90-29
e-mail: info@IQ-mbH.de
www.IQ-mbH.de

Freianlagen-, Straßen-, Wegeplanung • Kanalisations-, Entwässerungsplanung
Bauleitung und Bauüberwachung • SiGe-Koordination • Baugrundgutachten
Hydrogeologische Gutachten • Altlastengutachten • Gefährdungsabschätzungen

Projekt:

Umbau Bereich Bahnübergang „Im Steg“ in der Kupferstadt Stolberg

Planart:	Planungsstand:
Markierungs- und Beschilderungsplan	Ausführungsplanung Straßenbau

Projekt-Nr.:	Blatt-Nr.:	Maßstab:
2024-12-05	SKS-S-A-MBP01	1 : 250
Datum: 01. September 2026	Bearbeitet: N. Groschupp	Gezeichnet: N. Groschupp
Format: 594 x 780 mm	Dateiname: SKS-S-A-MBP01.dwg	