



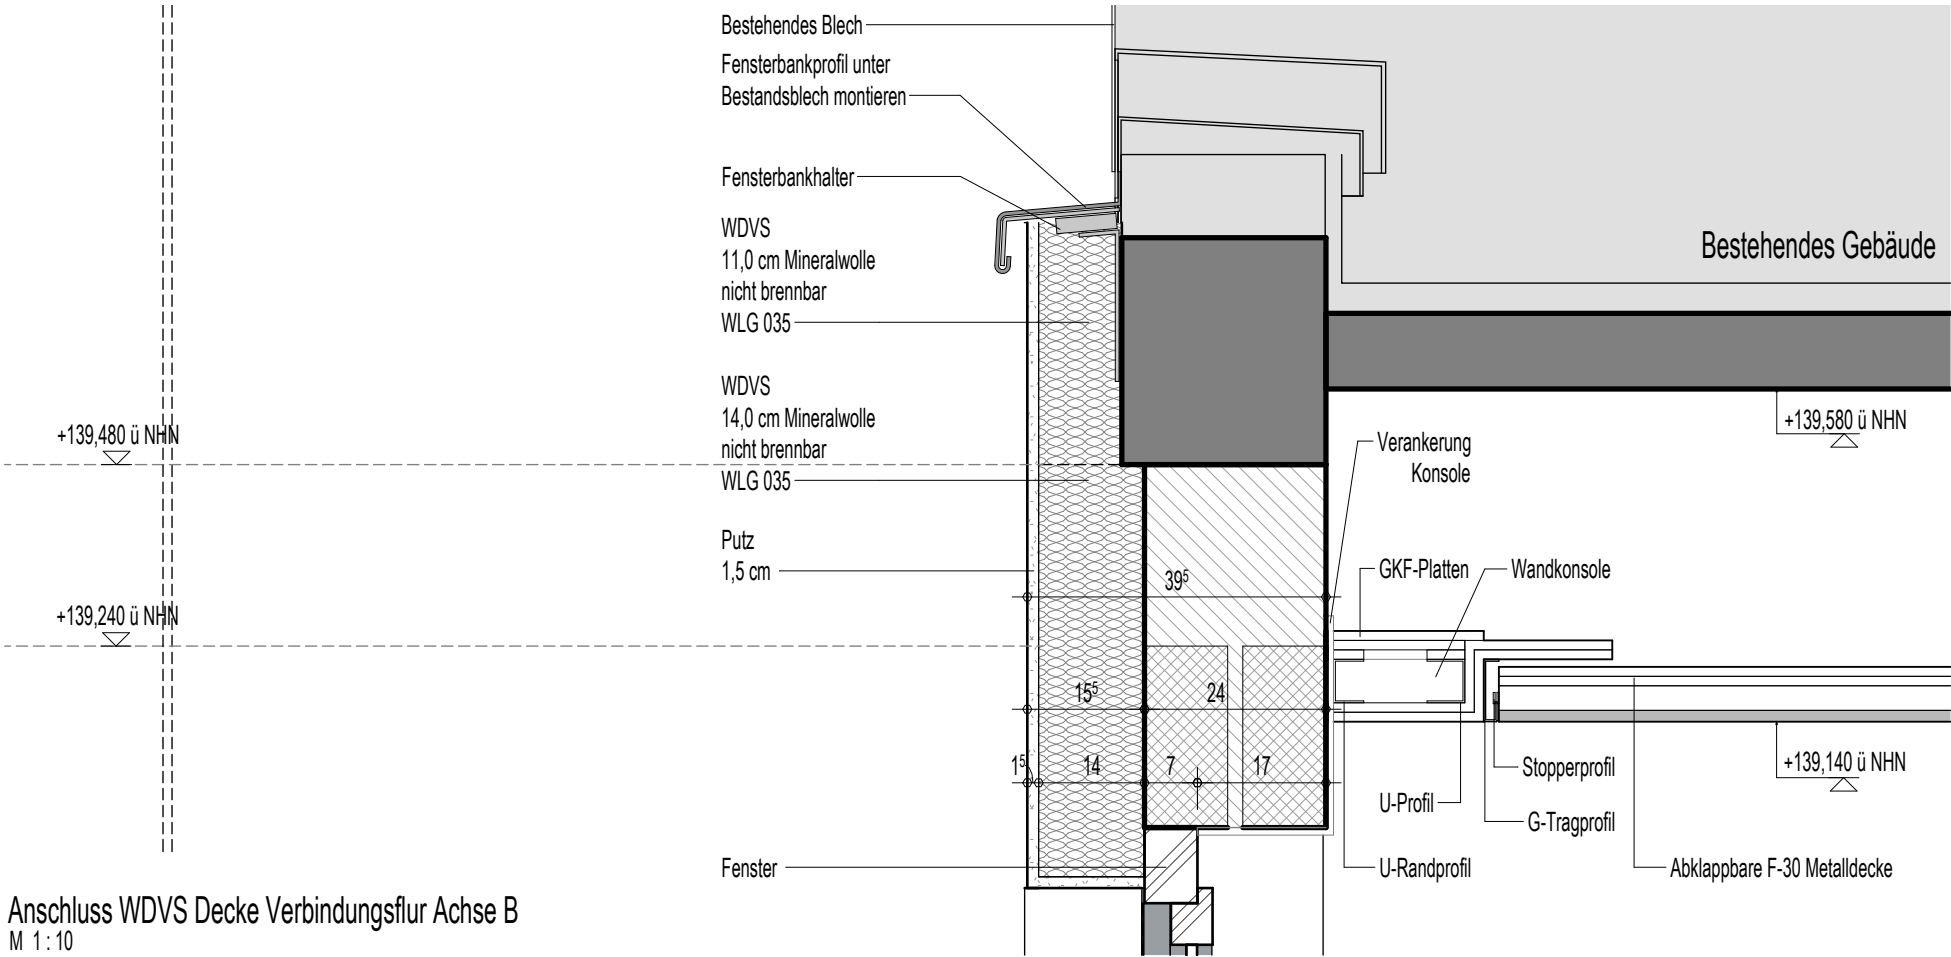

Anschluss WDVS Decke Verbindungsflur Achse B
M 1:10

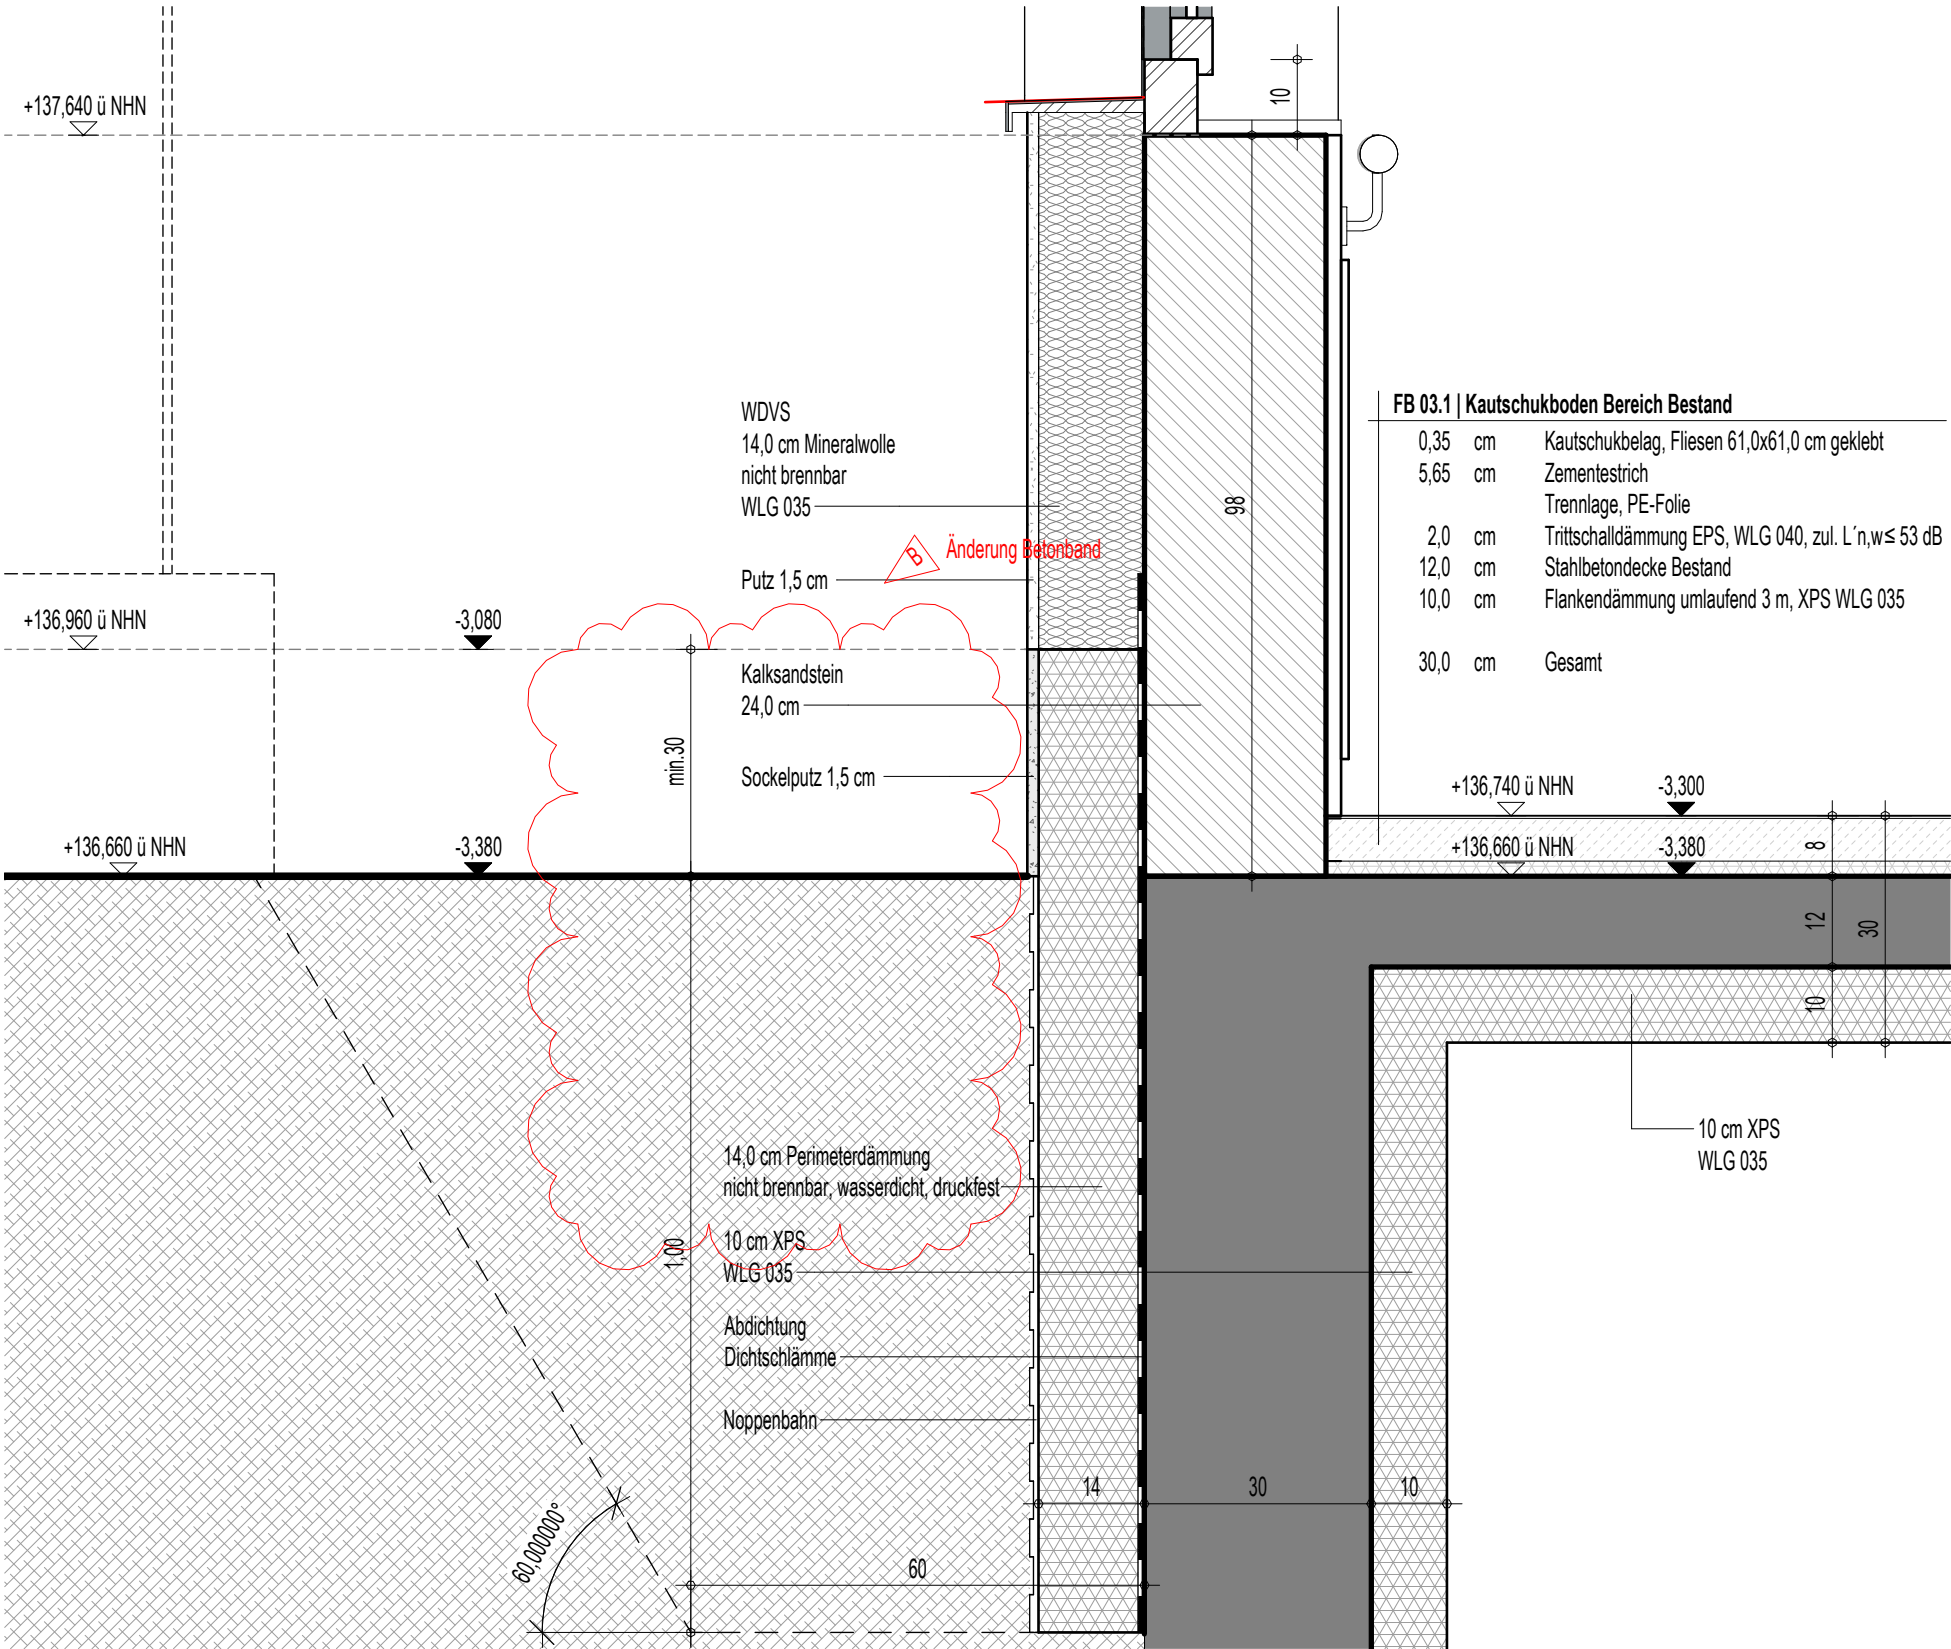

Anschluss WDVS Sockel Verbindungsflur Achse B
M 1:10

FB 03.1 Kautschukboden Bereich Bestand		
0,35	cm	Kautschukbelag, Fliesen 61,0x61,0 cm geklebt
5,65	cm	Zementestrich
		Trennlage, PE-Folie
2,0	cm	Trittschalldämmung EPS, WLG 040, zul. L'n,w ≤ 53 dB
12,0	cm	Stahlbetondecke Bestand
10,0	cm	Flankendämmung umlaufend 3 m, XPS WLG 035
30,0	cm	Gesamt

ATP architekten
ingenieure

Index:	Freigabe - Änderung:	Datum:	Bearbeiter:
B	zur Ausführung freigegeben	04.08.2026	MOBE

13098	Bereich	Phase	Bauteil	Zus.Id.	Plannummer	Index
SAH Eschweiler-Wiederaufbau Urologie	A	A		DE	602	B

Planinhalt:	Maßstab:	1:10	PL-FB:	(PL-A)	Blattgröße:	A3
Anschluss WDVS Verbindungsflur Achse B Sockel und Decke	Planstand:	04.08.2026	Dateiname:			AA_DE602

Revised:	Autodesk Docs://13098_SAH Eschweiler Umbau/13098_BAU.rvt	Copyright by ATP architekten ingenieure
----------	--	---