



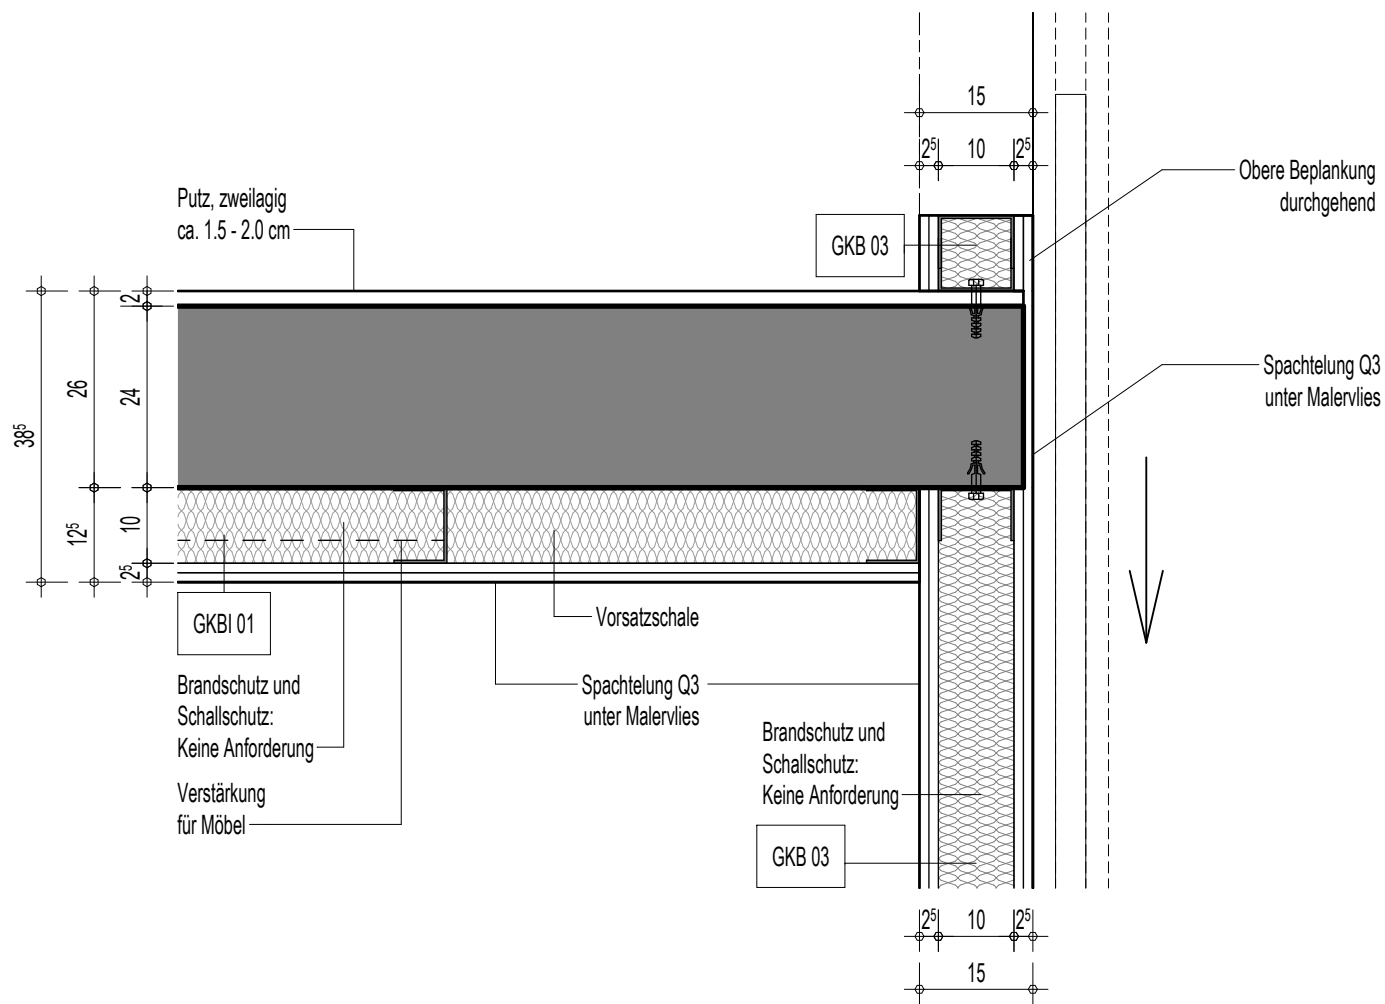

Raum UG -133.1
Anschluss TB-Wand an MW-Wand - Quer
M 1 : 10

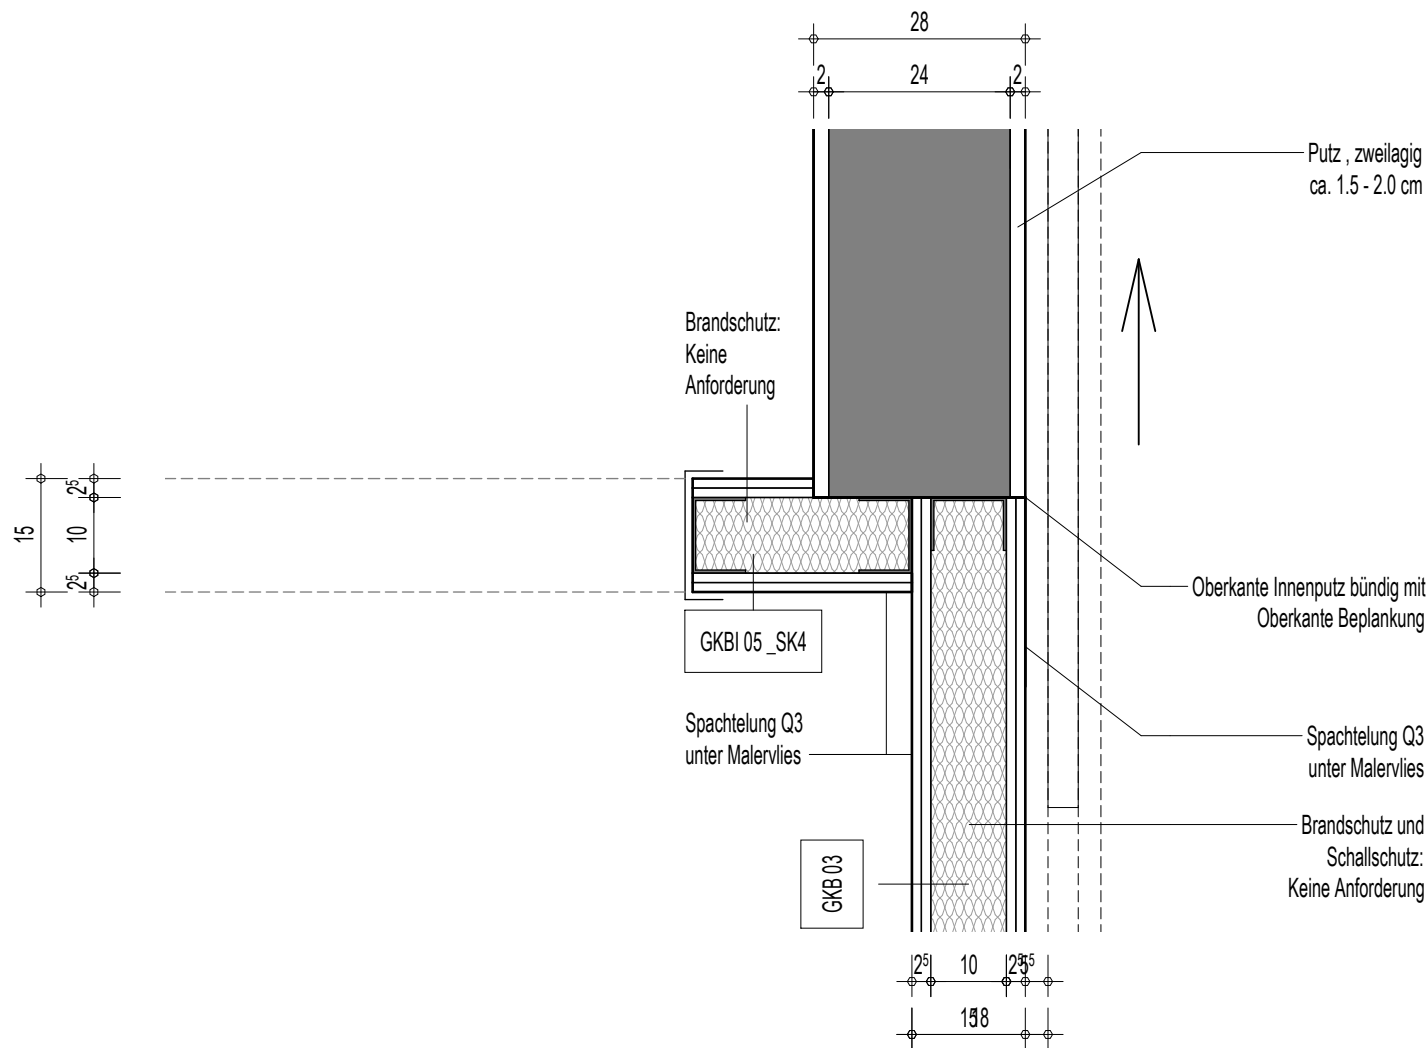

Raum UG -136
Anschluss TB-Wand an MW-Wand - Längs
M 1 : 10

in Bearbeitung

siehe ÜP 380 zur Beschreibung der Beplankung

ATParchitekteningenieure	Index:	Freigabe - Änderung:				Datum:	Bearbeiter:
	—	Plan erstellt am: 17.03.2025				17.03.2025	ADQC
	13098	Bereich	Phase	Bauteil	Zus.Id.	Plannummer	Index
	SAH Eschweiler-Wiederaufbau Urologie	A	A	—	DE	852	—
Planinhalt:		Maßstab:	1:10	PL-FB:	(PL-A)	Blattgröße:	A3
Anschlüsse Trockenbau an Mauerwerk		Planstand:	17.03.2025	Dateiname:	AA_DE852		
Revitdatei:		Autodesk Docs://13098_SAH Eschweiler Umbau/13098_BAU.rvt				Copyright by ATP architekten ingenieure	