



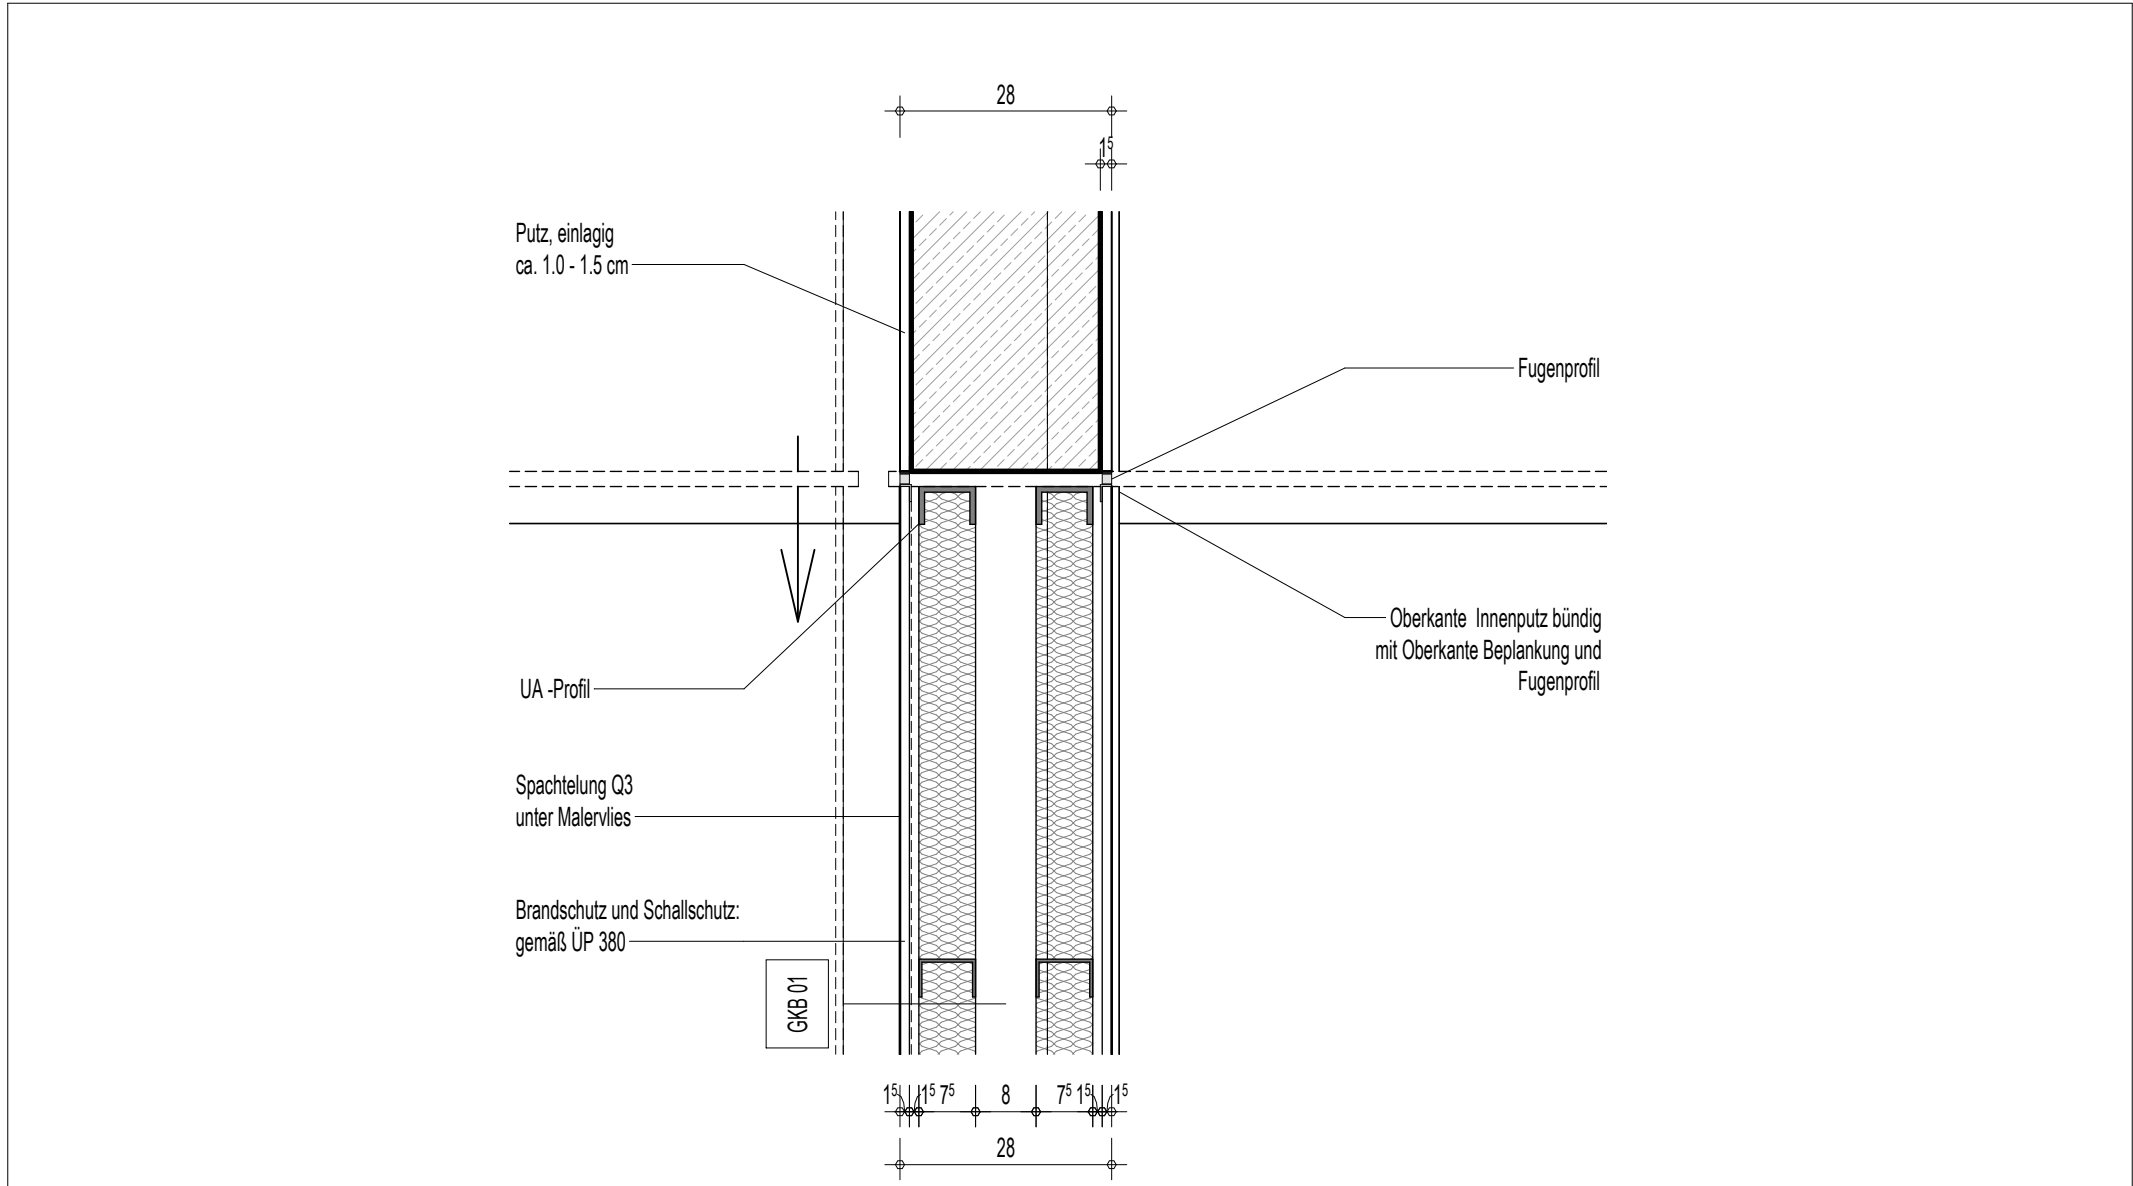

Gebäudetrennfuge Anschluss TB-Wand an STB-Wand
M 1 : 10

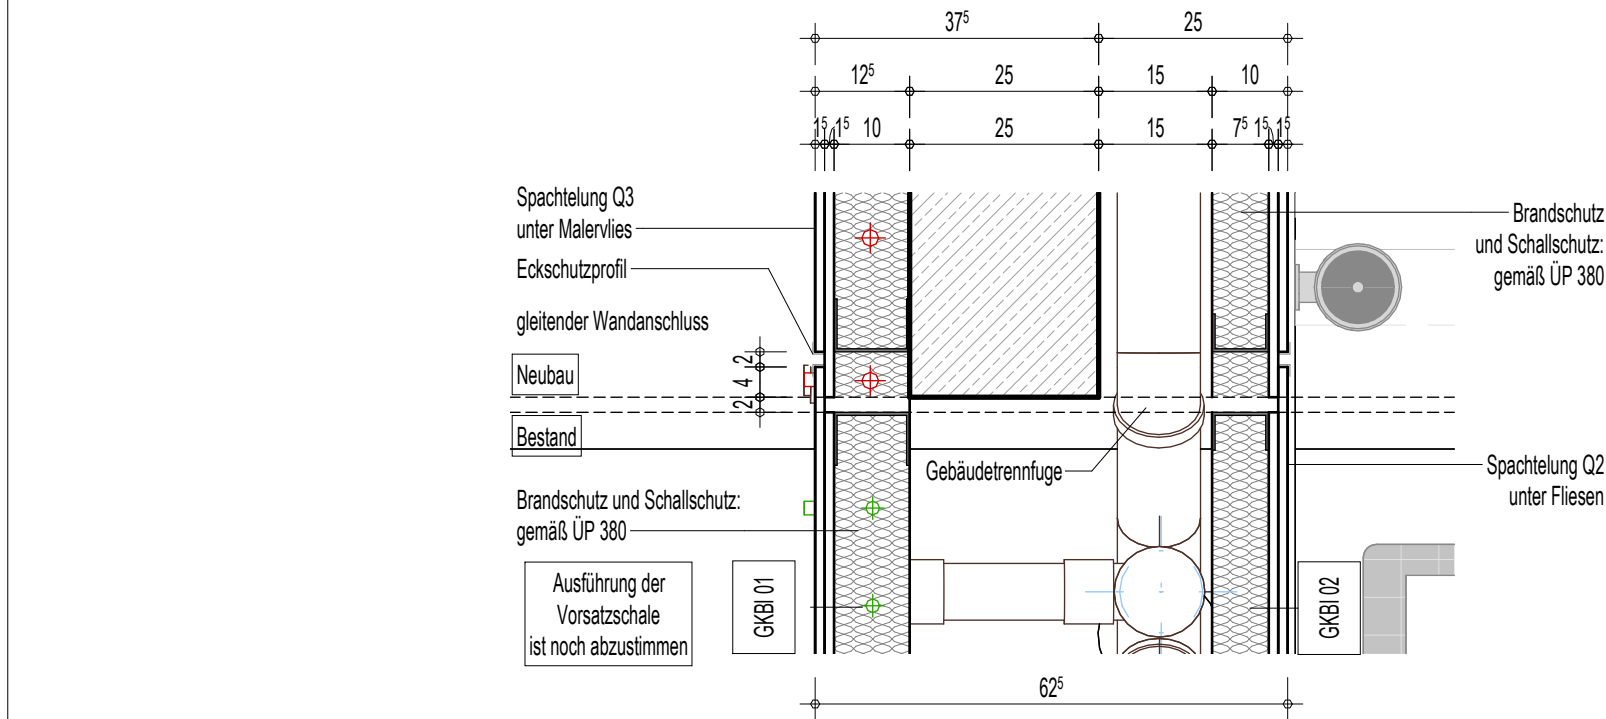

Gebäudetrennfuge Vorsatzschale
M 1 : 10

in Bearbeitung

siehe ÜP 380 zur Beschreibung der Beplankung

ATParchitekten ingenieure	Index:	Freigabe - Änderung:			Datum:	Bearbeiter:
	–	Plan erstellt am: 19.03.2025			19.03.2025	MOBE
	13098	Bereich	Phase	Bauteil	Zus.Id.	Plannummer
	SAH Eschweiler-Wiederaufbau Urologie	A	A	–	DE	854
Planinhalt:		Maßstab:	1:10	PL-FB:	(PL-A)	Blattgröße:
Gebäudetrennfuge, Vorsatzschale und Anschluss TB-Wand an STB-Wand		Planstand:	19.03.2025	Dateiname:	AA_DE854	
Revitdatei:		Autodesk Docs://13098_SAH Eschweiler Umbau/13098_BAU.rvt			Copyright by ATP architekten ingenieure	