



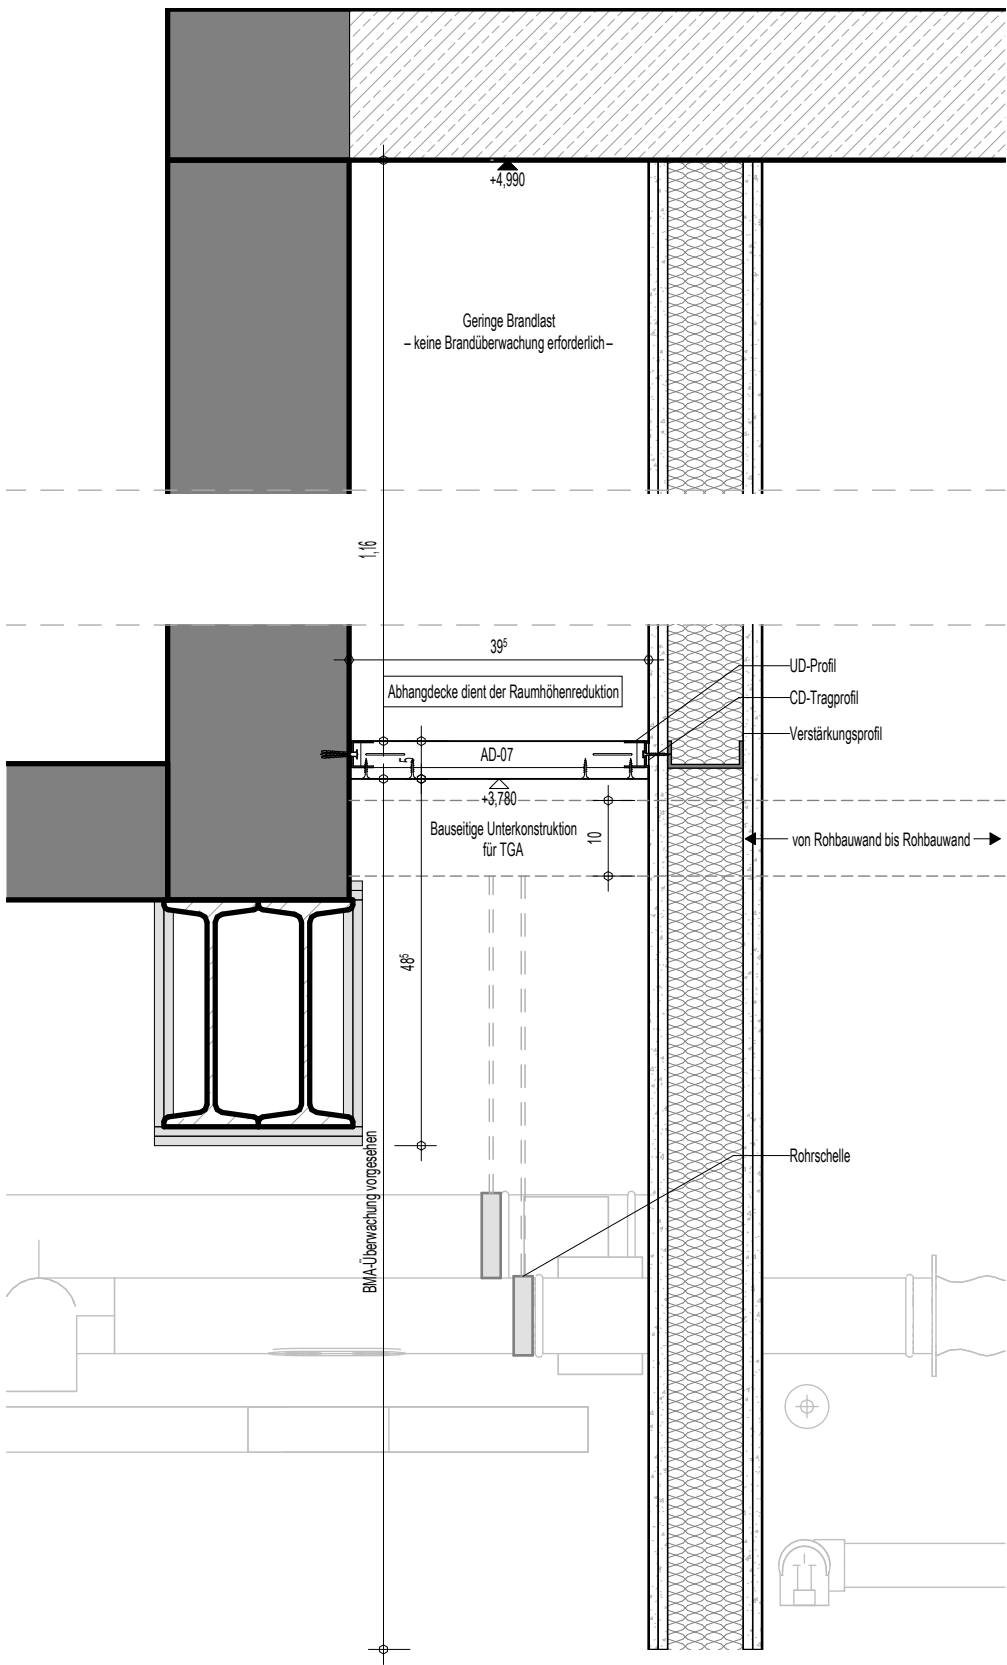

Befestigung Zwischendecke Technik EDV/AV
M 1:10

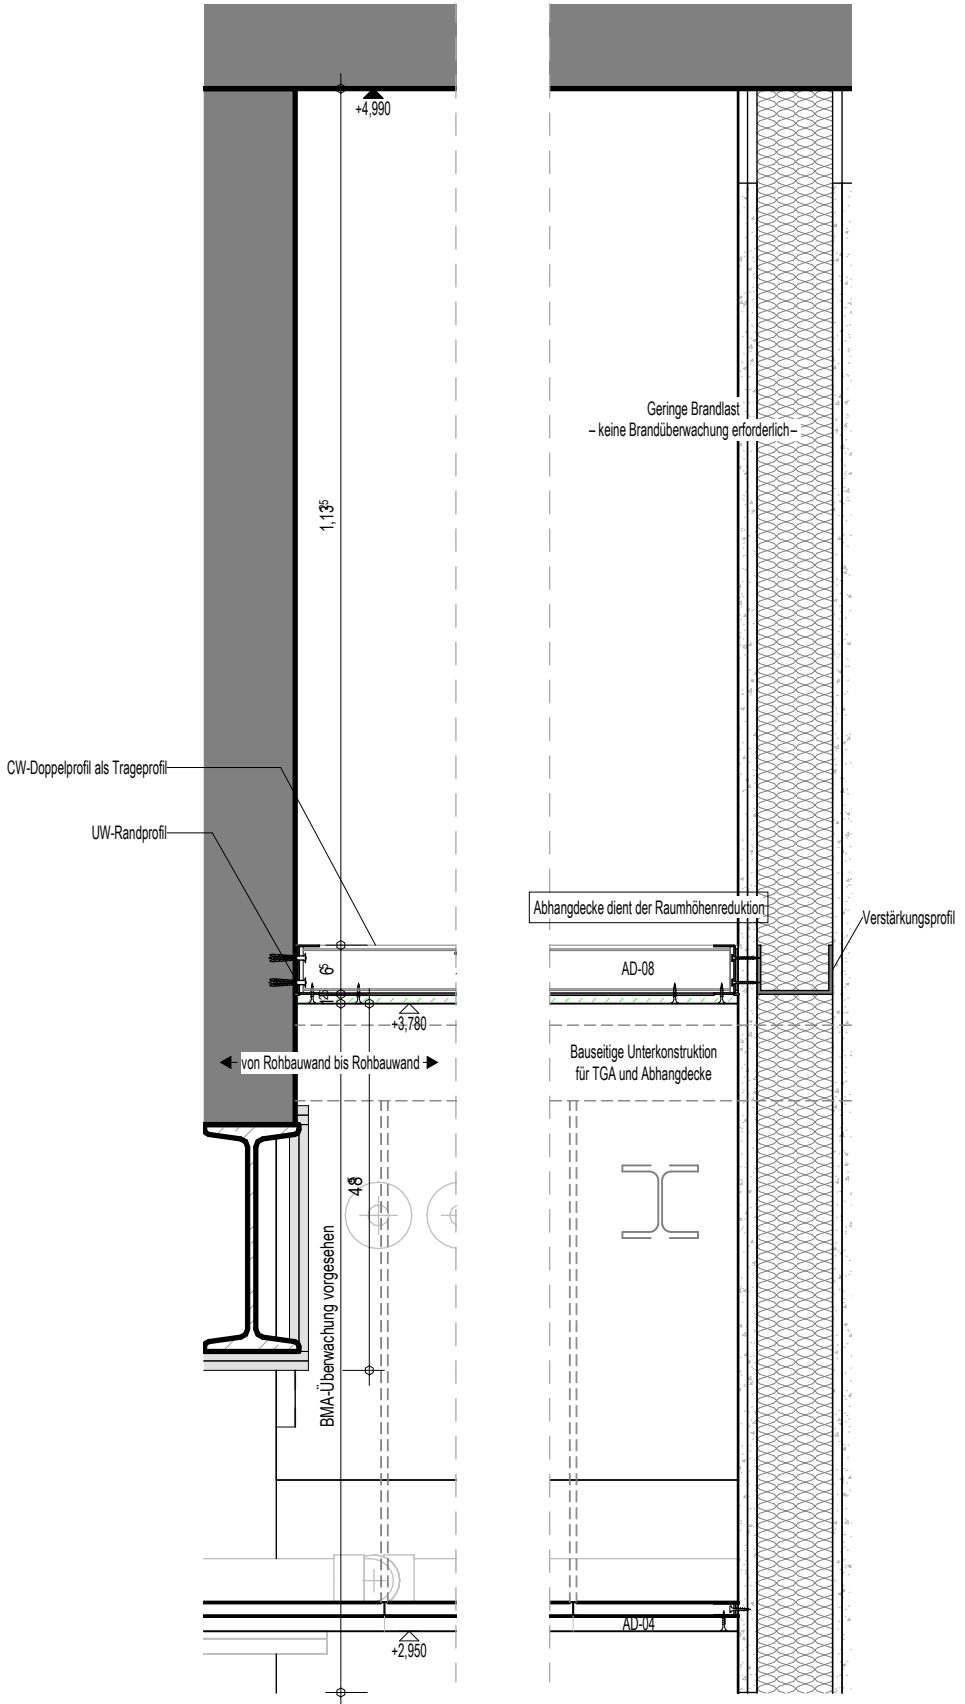

Befestigung Zwischendecke Schalraum
M 1:10

in Bearbeitung

ATParchitekten ingenieure	Index:	Freigabe - Änderung:				Datum:	Bearbeiter:	
	–	Plan erstellt am: 30.06.2026				30.06.2026	MOBE	
	13098		Bereich	Phase	Bauteil	Zus.Id.	Plannummer	Index
SAH Eschweiler-Wiederaufbau Urologie		A	A	–	DE	867	–	
Planinhalt:		Maßstab:		1:10	PL-FB:	(PL-A)	Blattgröße:	A3
Befestigung Zwischendecke		Planstand:		30.06.2026	Dateiname:		AA_DE867	
Revitdatei: Autodesk Docs://13098_SAH Eschweiler Umbau/13098_BAU.rvt		Copyright by ATP architekten ingenieure						