



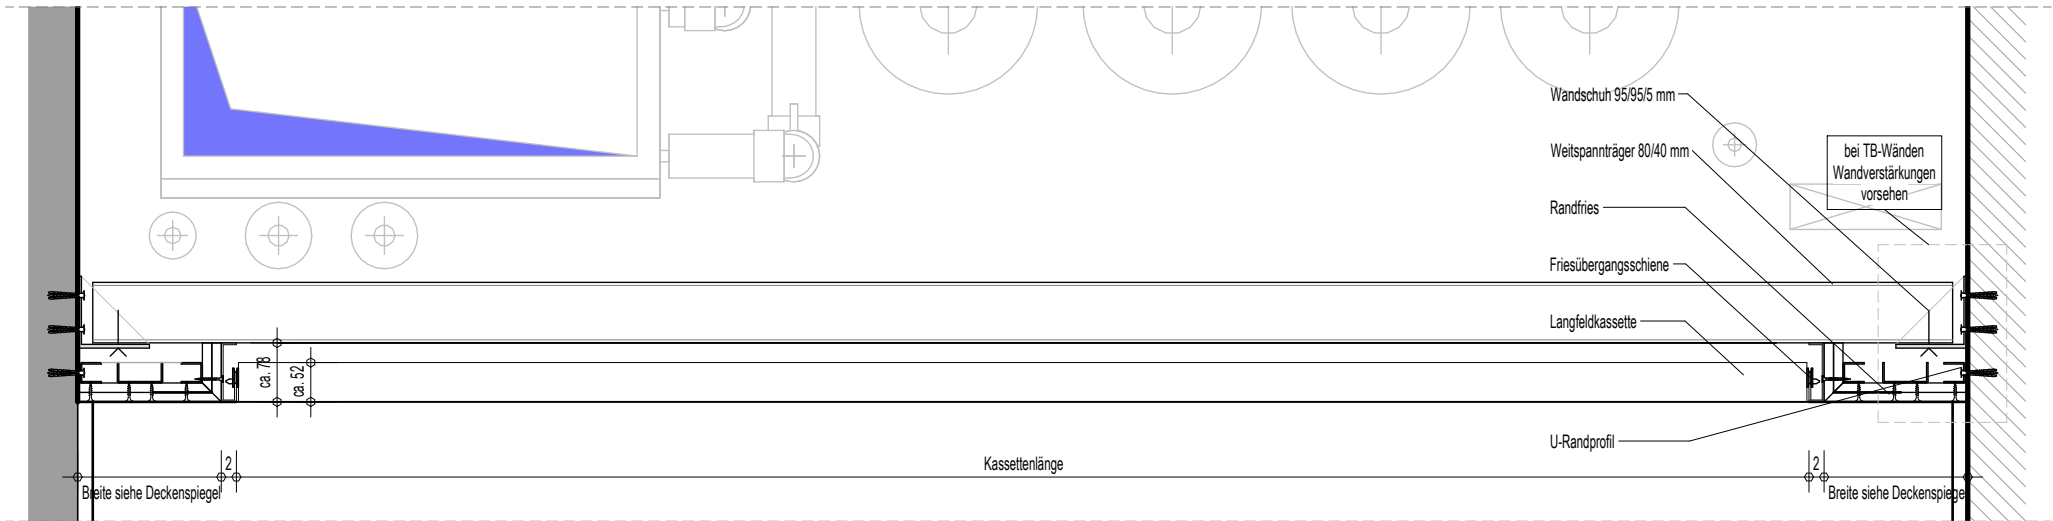

Friesanschluss mit Weitspannträger
M 1:10

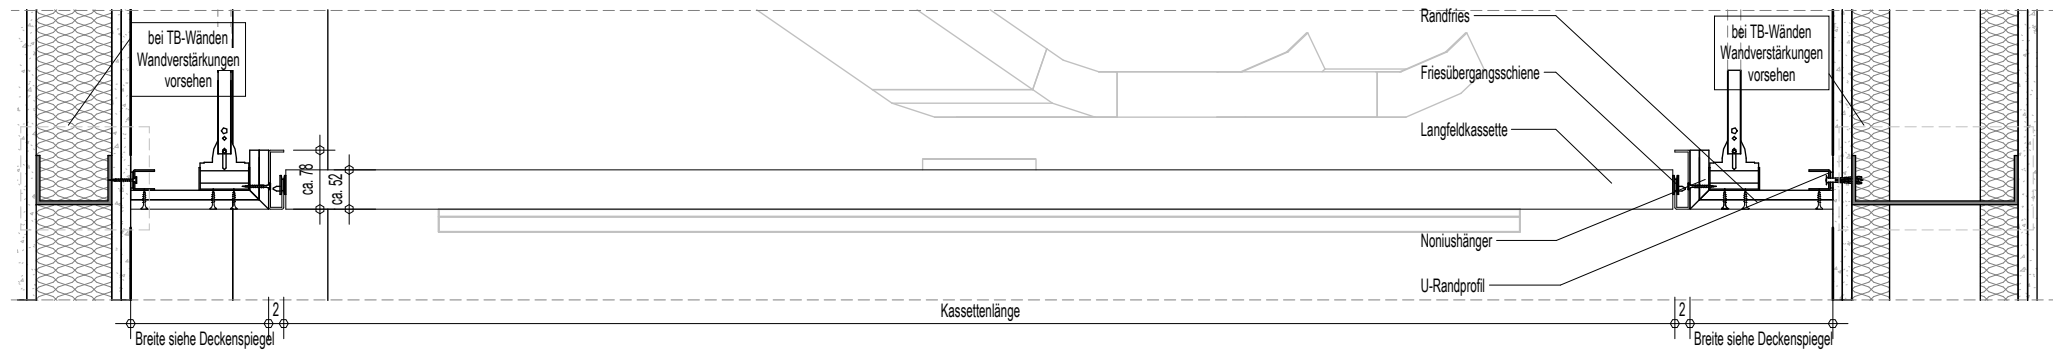

Friesanschluss mit Noniushänger
M 1:10

in Bearbeitung

ATParchitekten ingenieure	Index:	Freigabe - Änderung:			Datum:	Bearbeiter:
	–	Plan erstellt am: 24.07.2026			24.07.2026	MOBE
	13098	Bereich	Phase	Bauteil	Zus.Id.	Plannummer
	SAH Eschweiler-Wiederaufbau Urologie	A	A	–	DE	868
Planinhalt:		Maßstab:	1:10	PL-FB:	(PL-A)	Blattgröße:
Friesanschluss Abhangdecke Flur		Planstand:	24.07.2026	Dateiname:	AA_DE868	
Revitdatei:		Autodesk Docs//13098_SAH Eschweiler Umbau/13098_BAU.rvt			Copyright by ATP architekten ingenieure	