



Konstruktionsplan, Maßnahmen im Bestand

Achse 1-3/A-F


Schnitt 1-1: Wandverband Achse 1-2/A-B

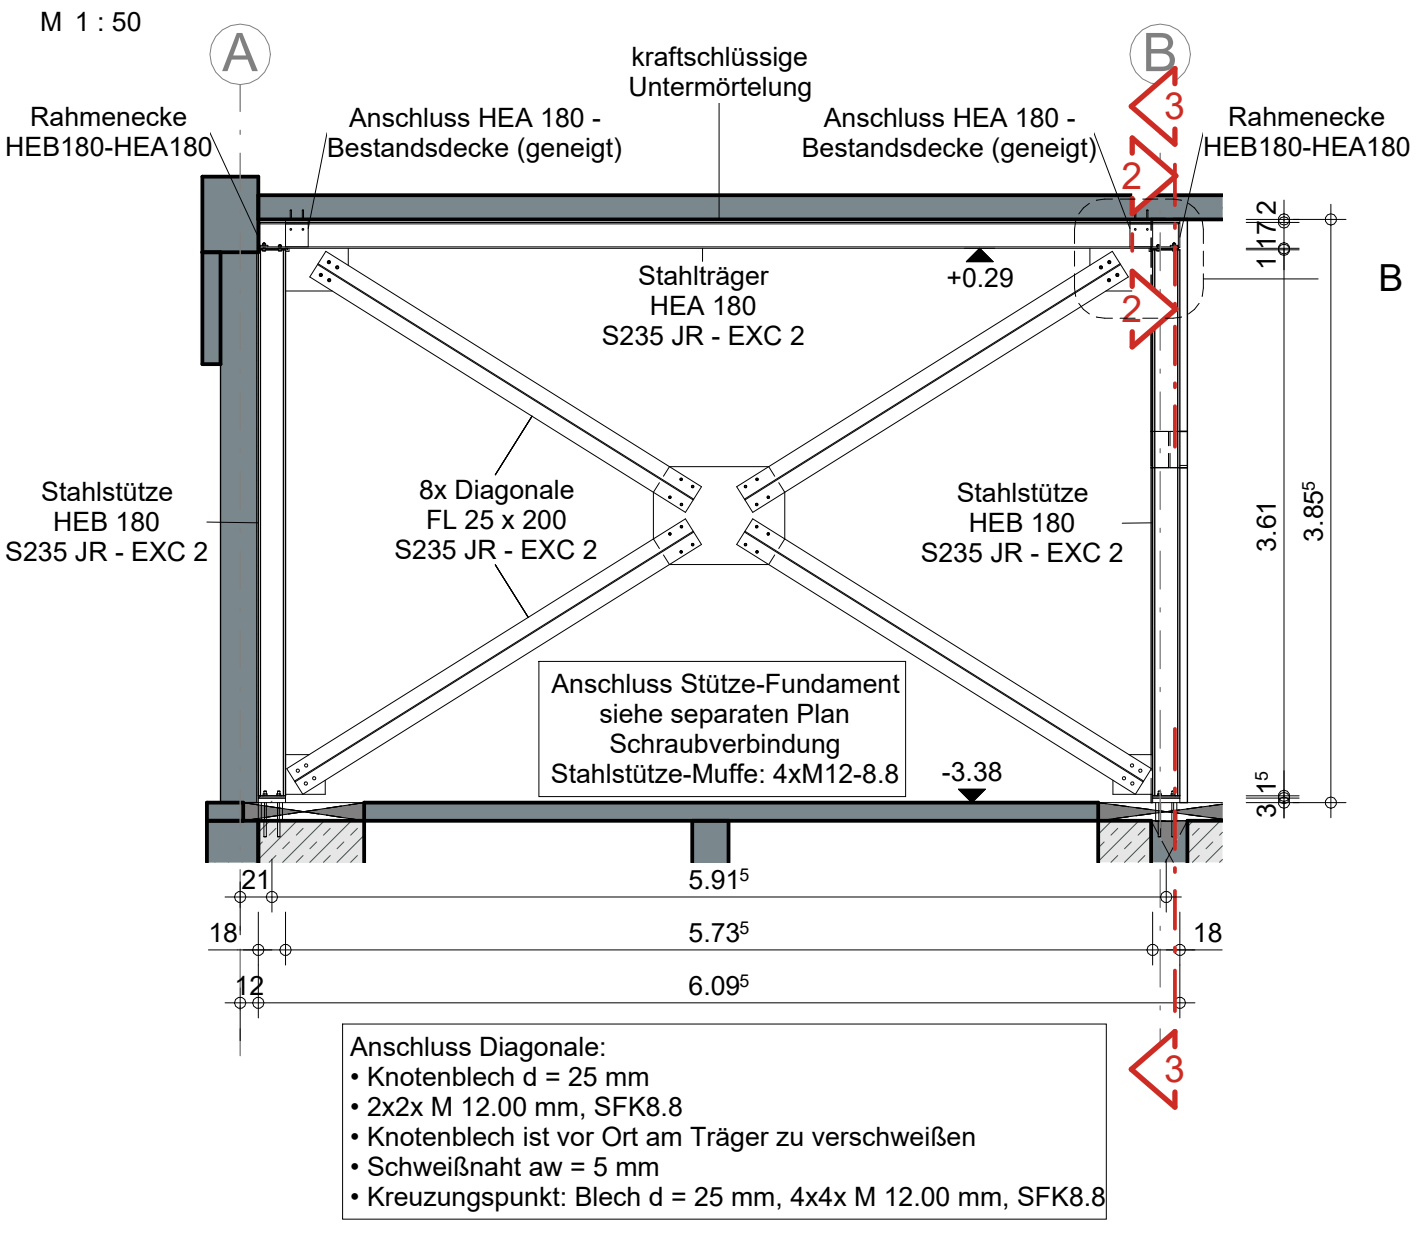


Schnitt 2-2: Anschluss Träger - Bestandsdecke

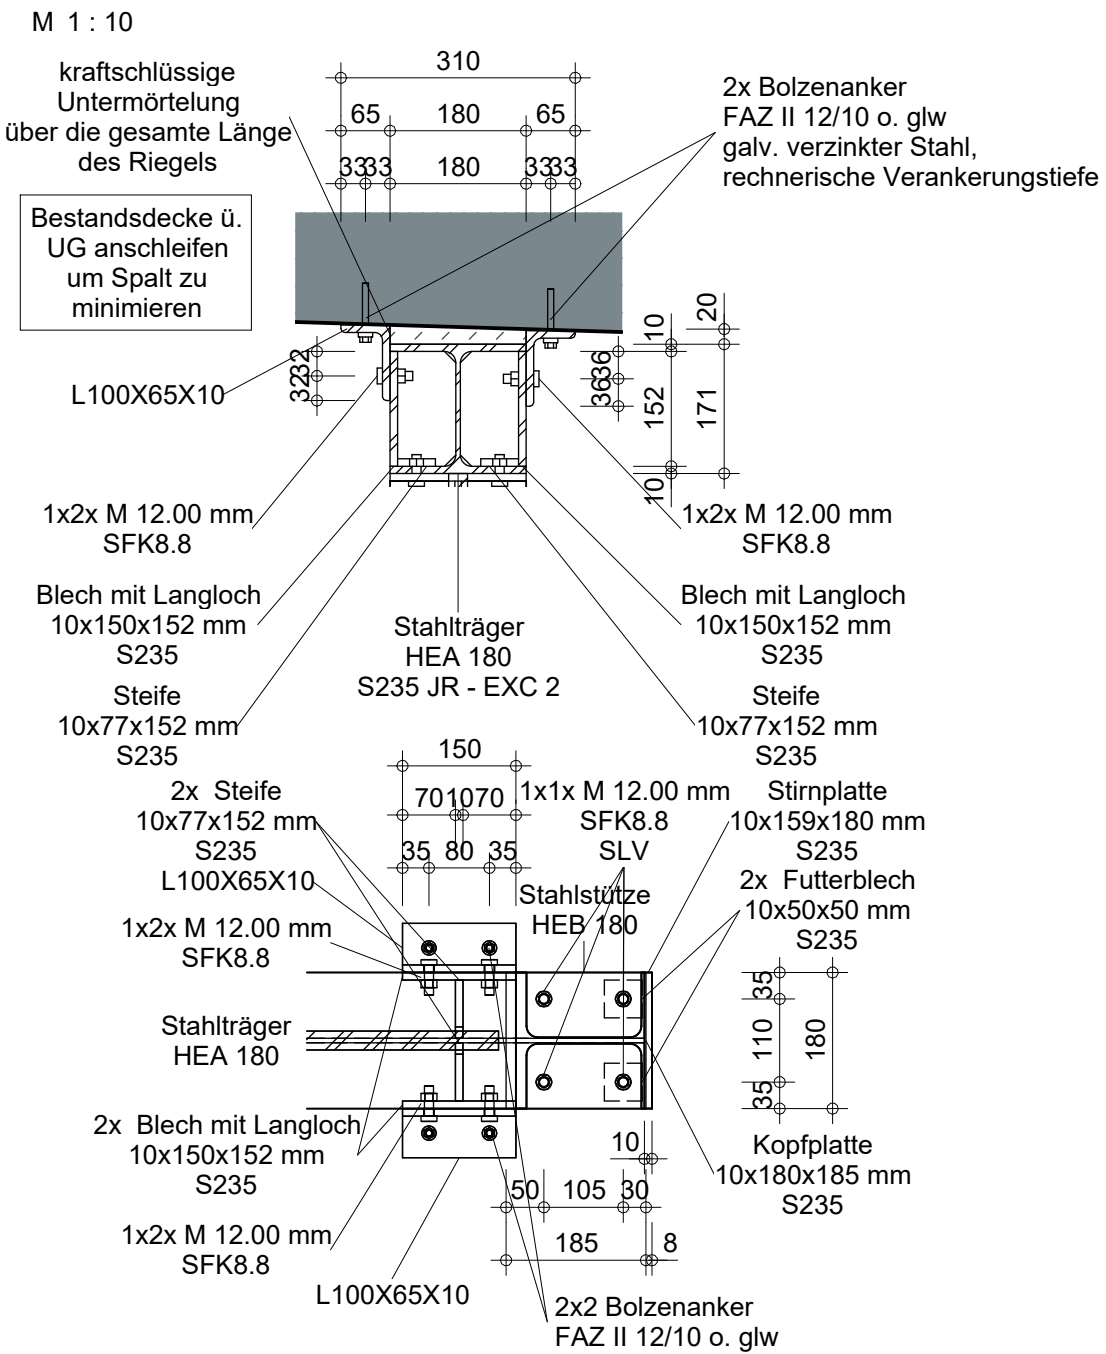


Schnitt 3-3: Türstürze - Achse 1-3/B

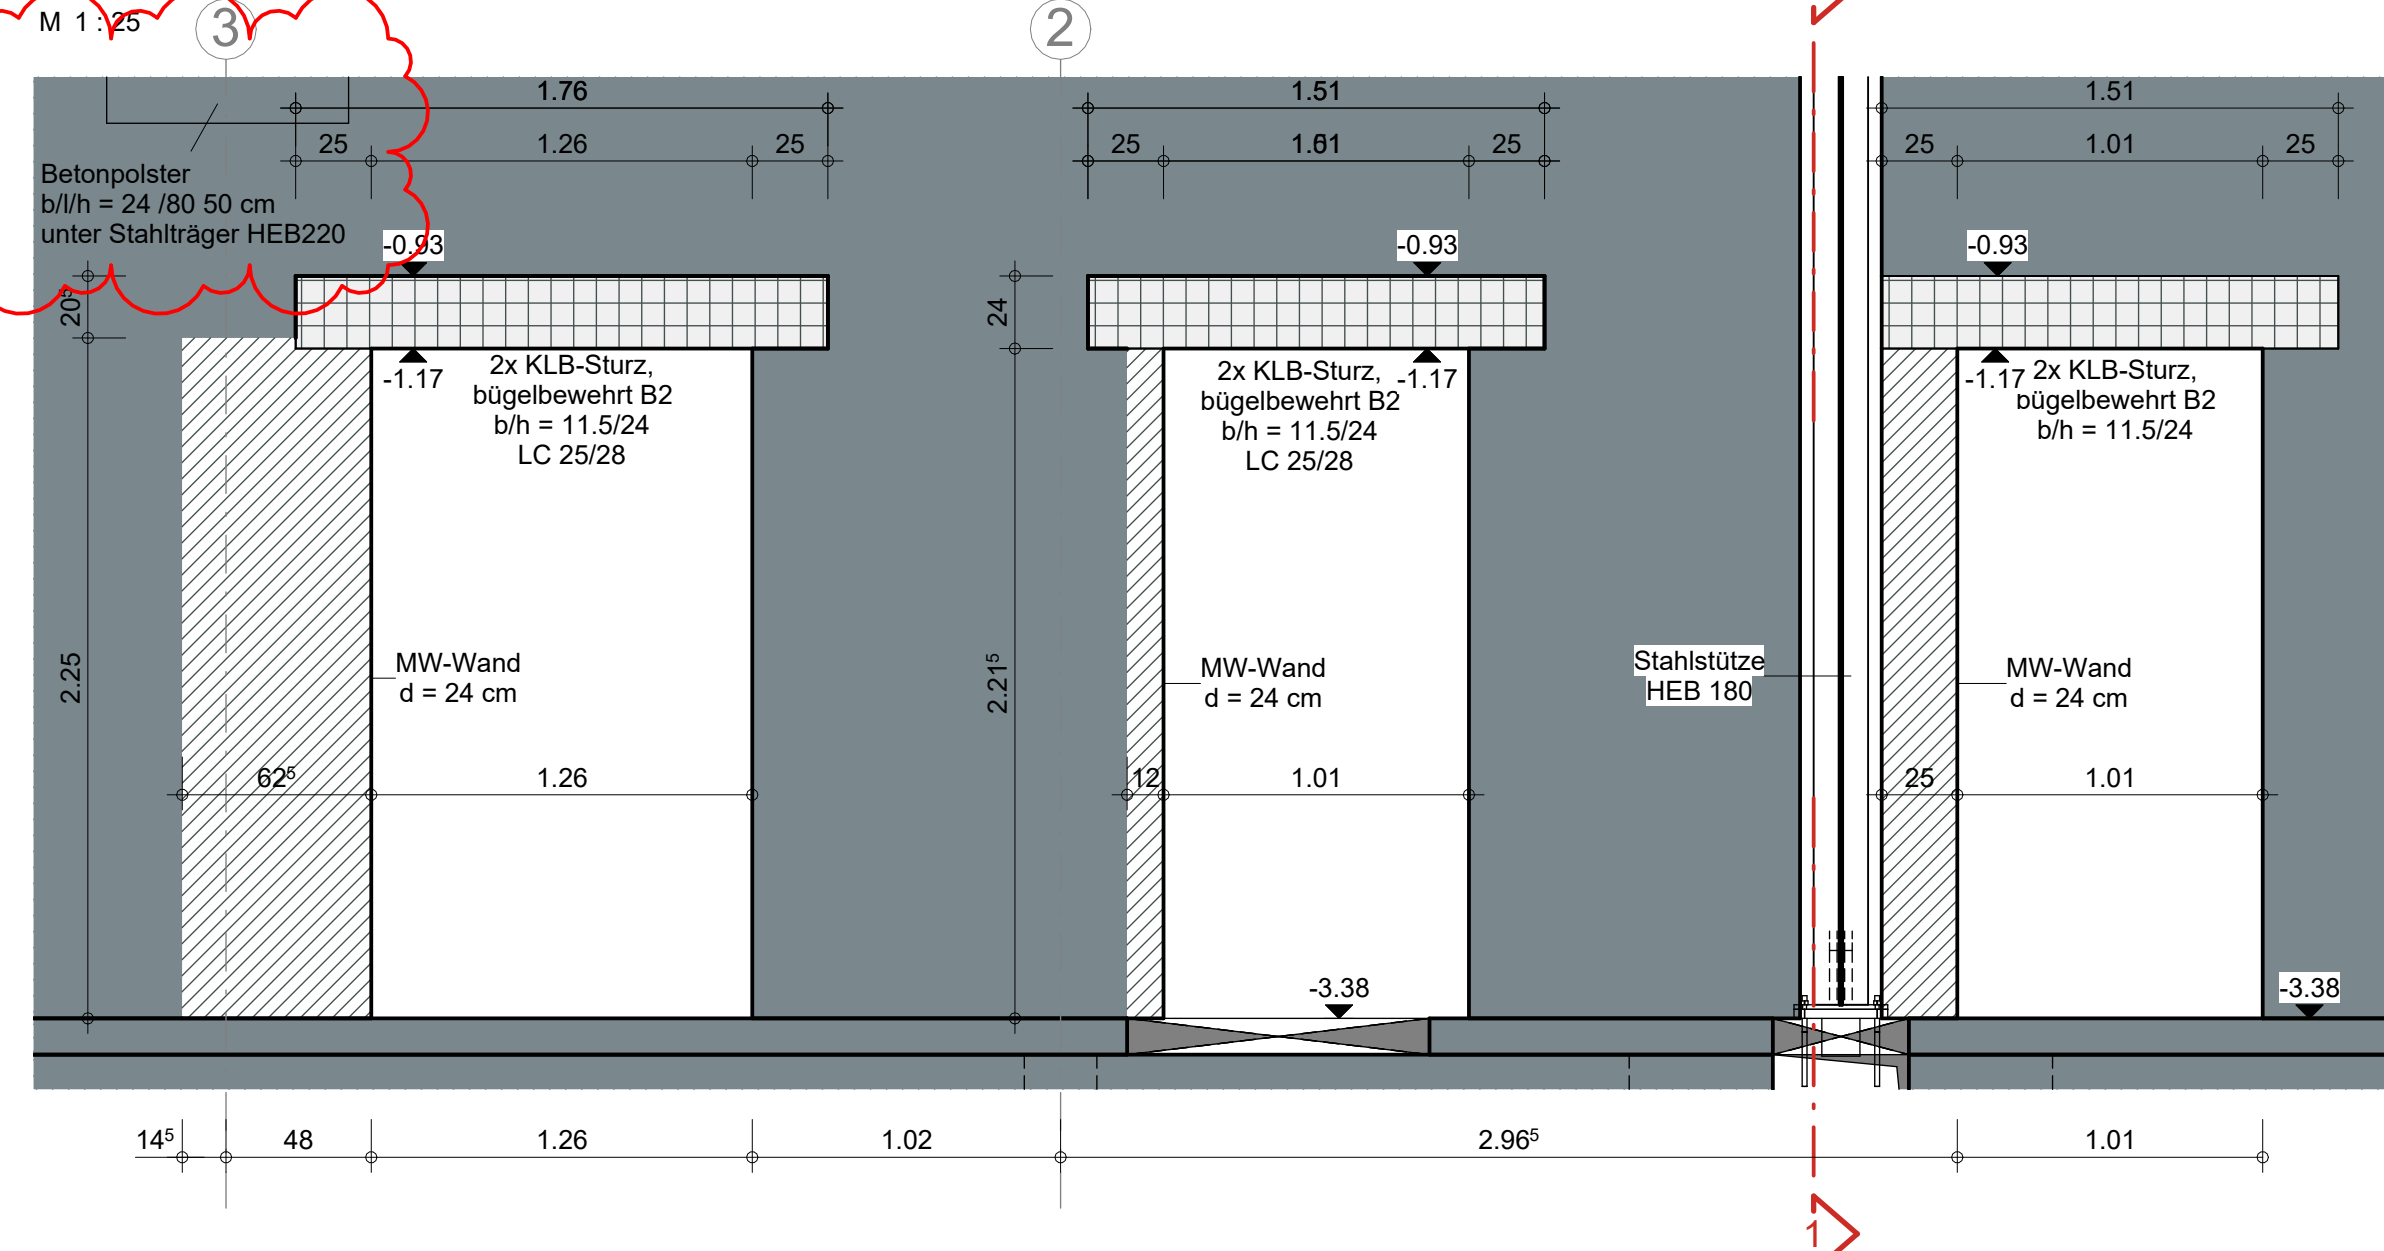


Schnitt 4-4: Türsturz - Achse 1-2/C

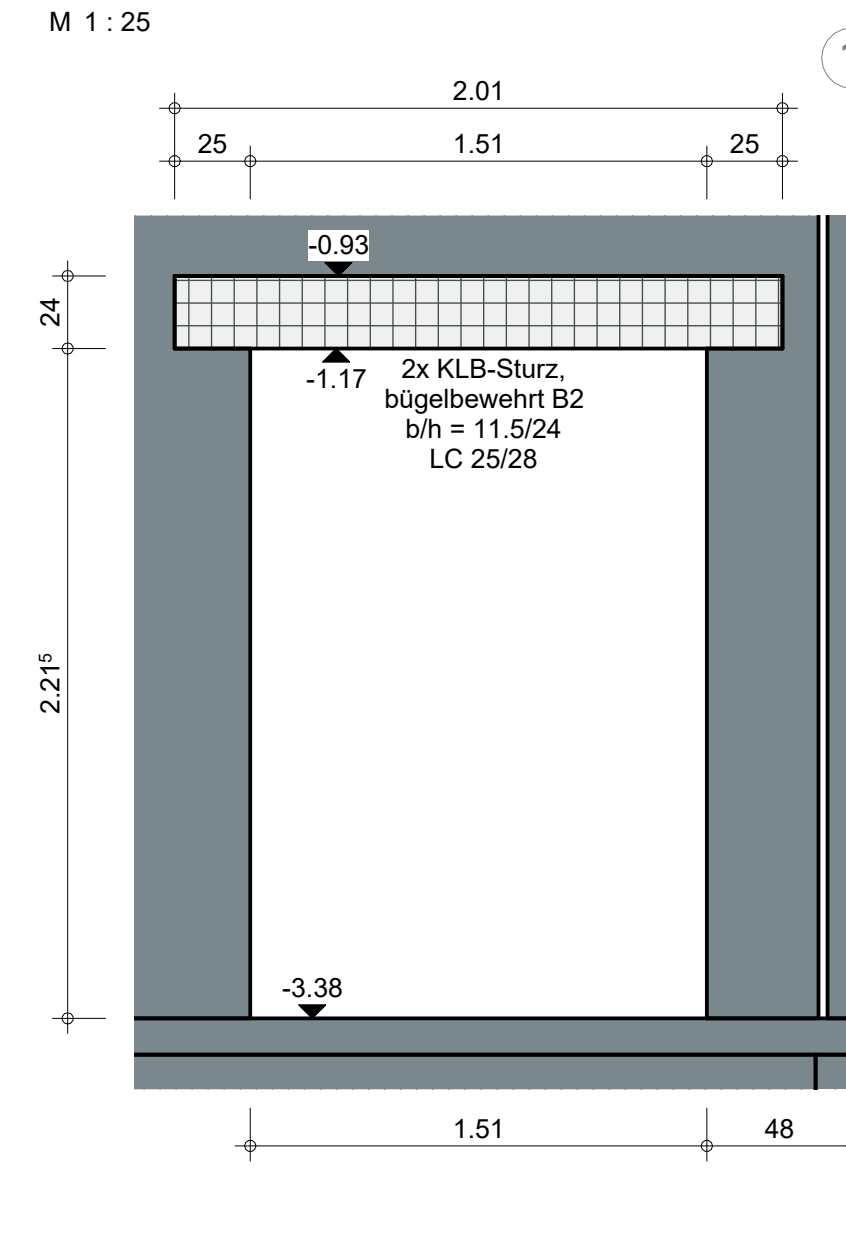


Schnitt 5-5: Fenstersturz - Achse 1-2/F

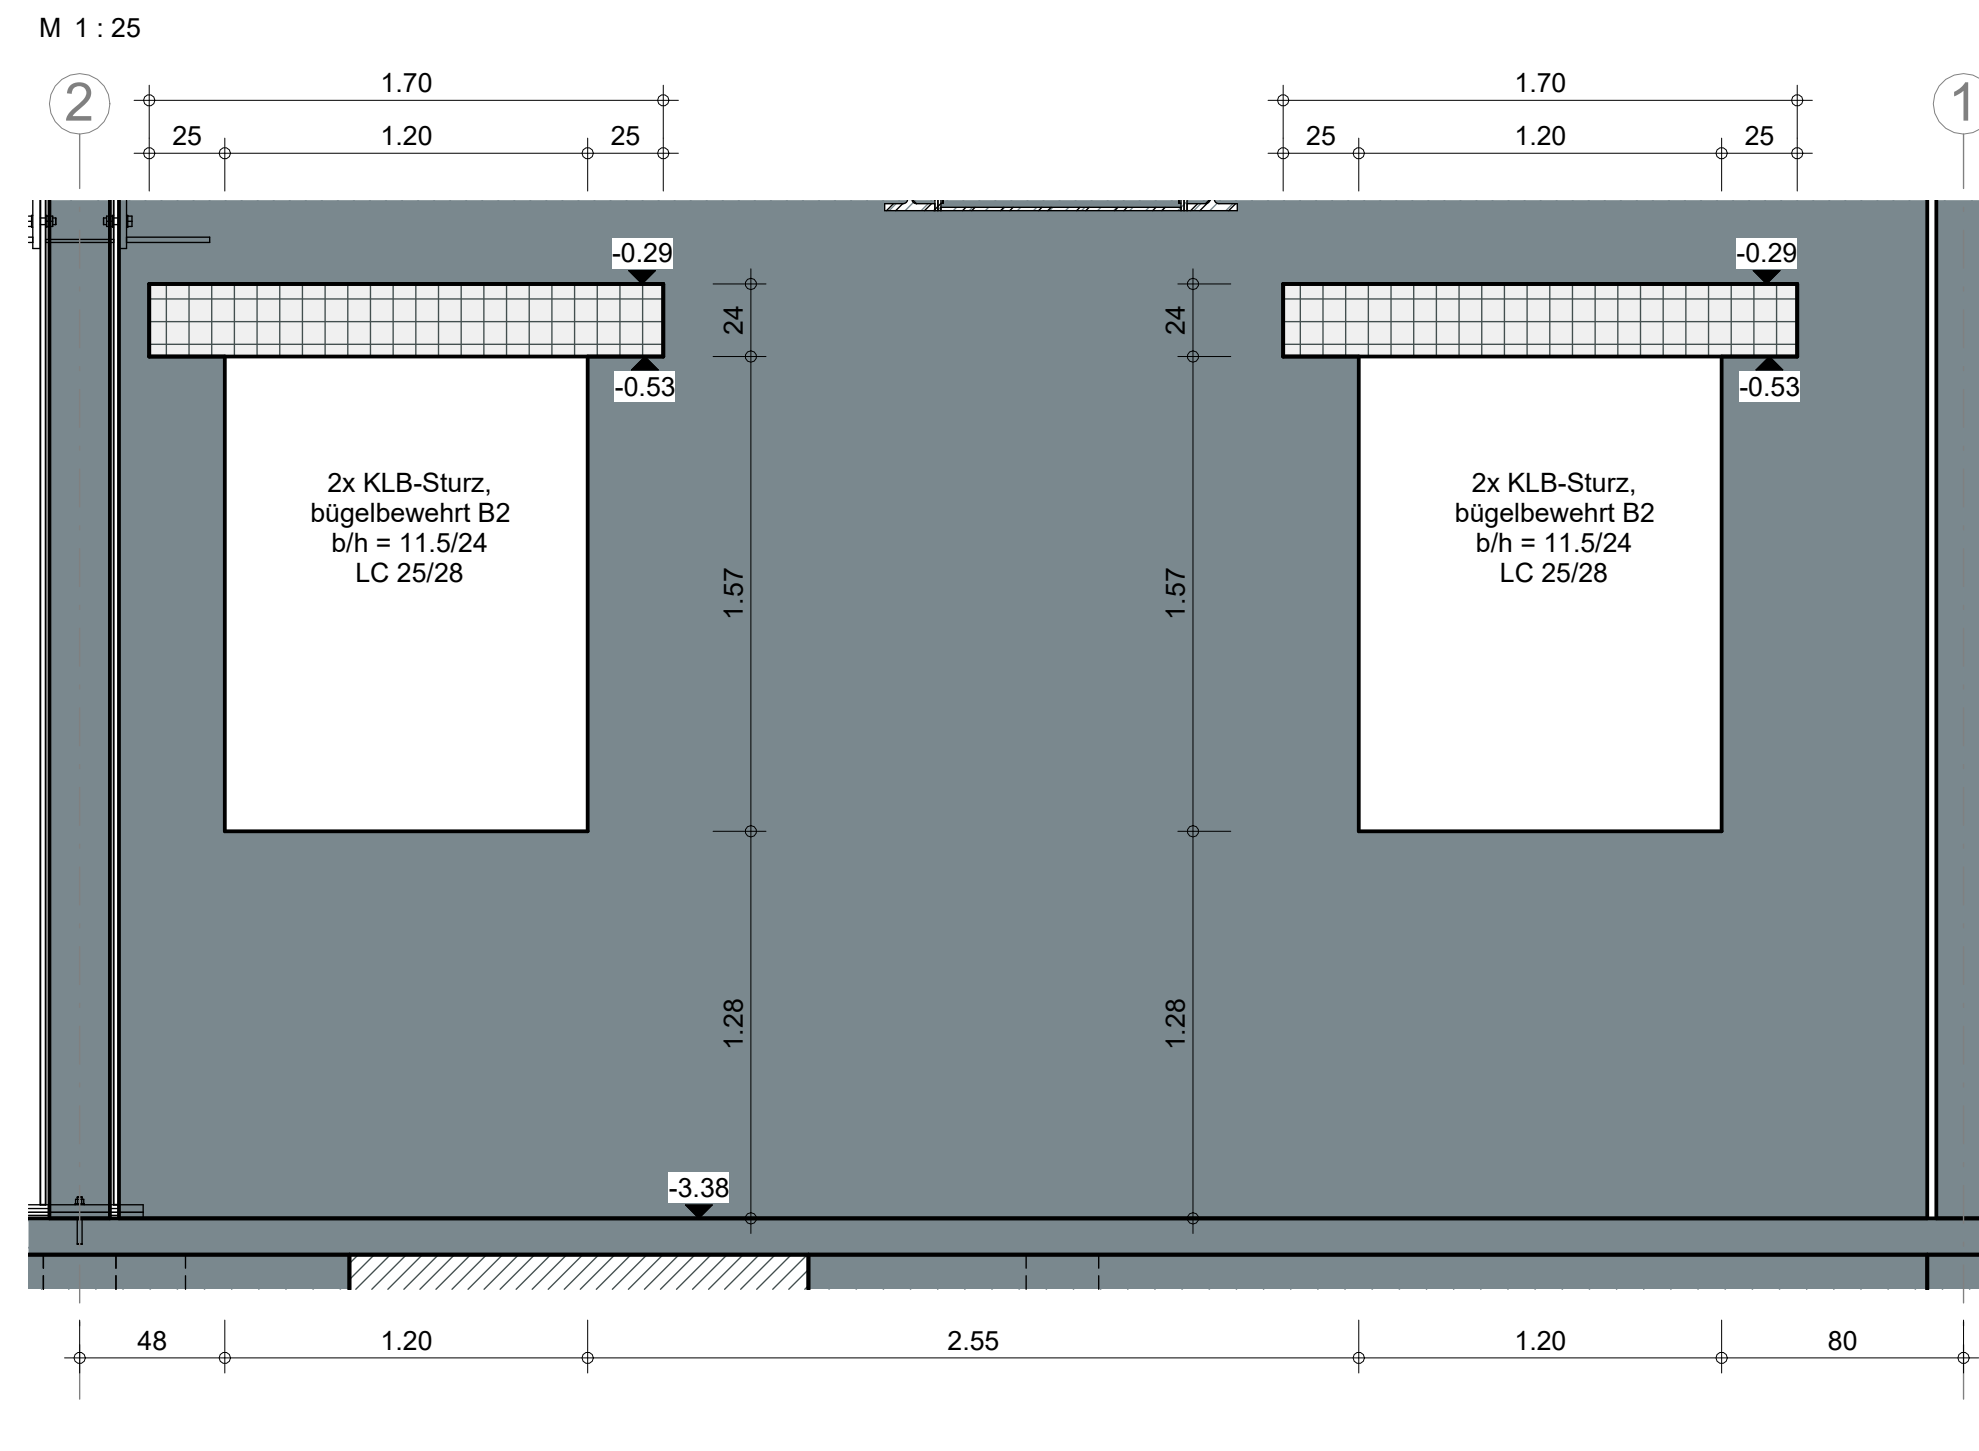


Schnitt 6-6: Stahlträger und -stütze zum vertikalen Lastabtrag - Achse 2/ C-F

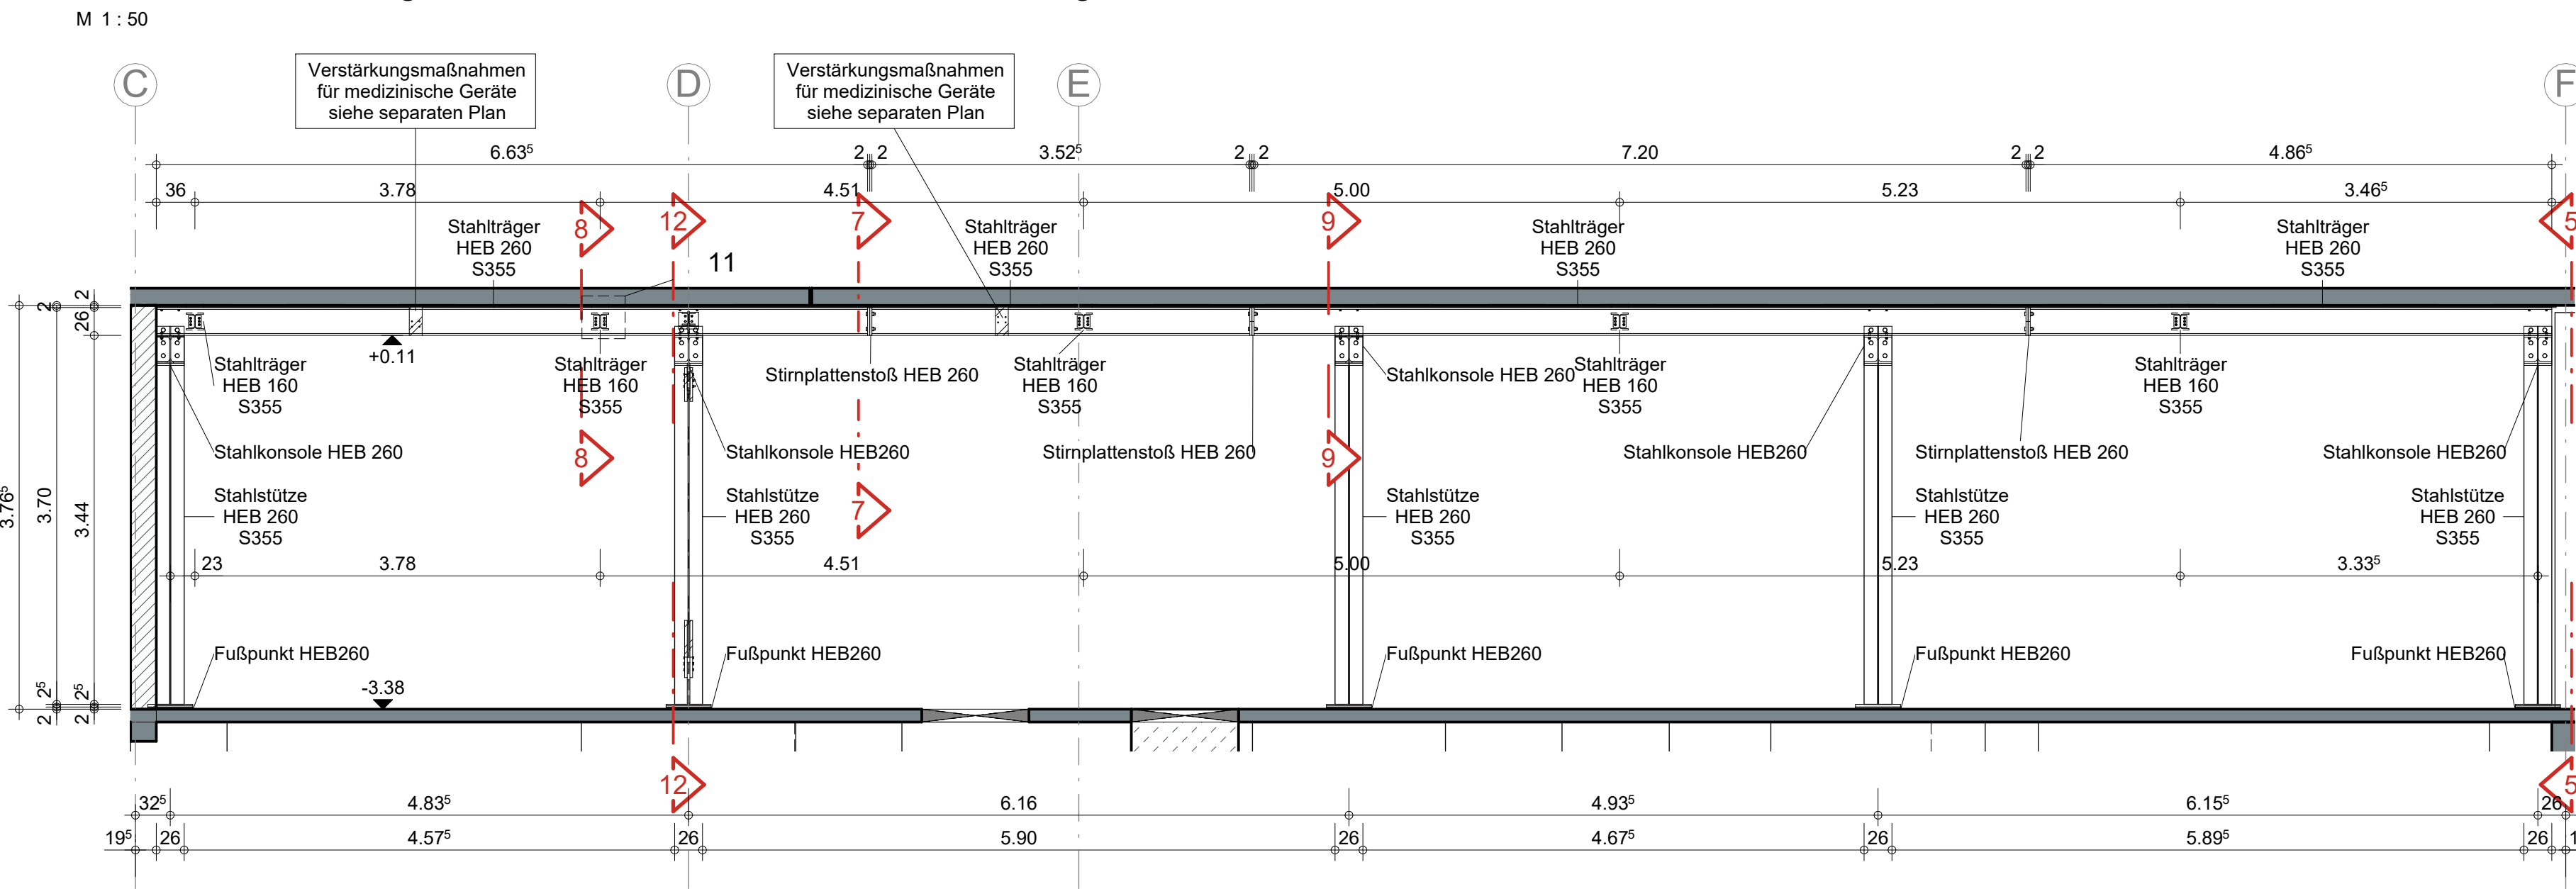


Schnitt 9-9: Stahlkonsole HEB 260

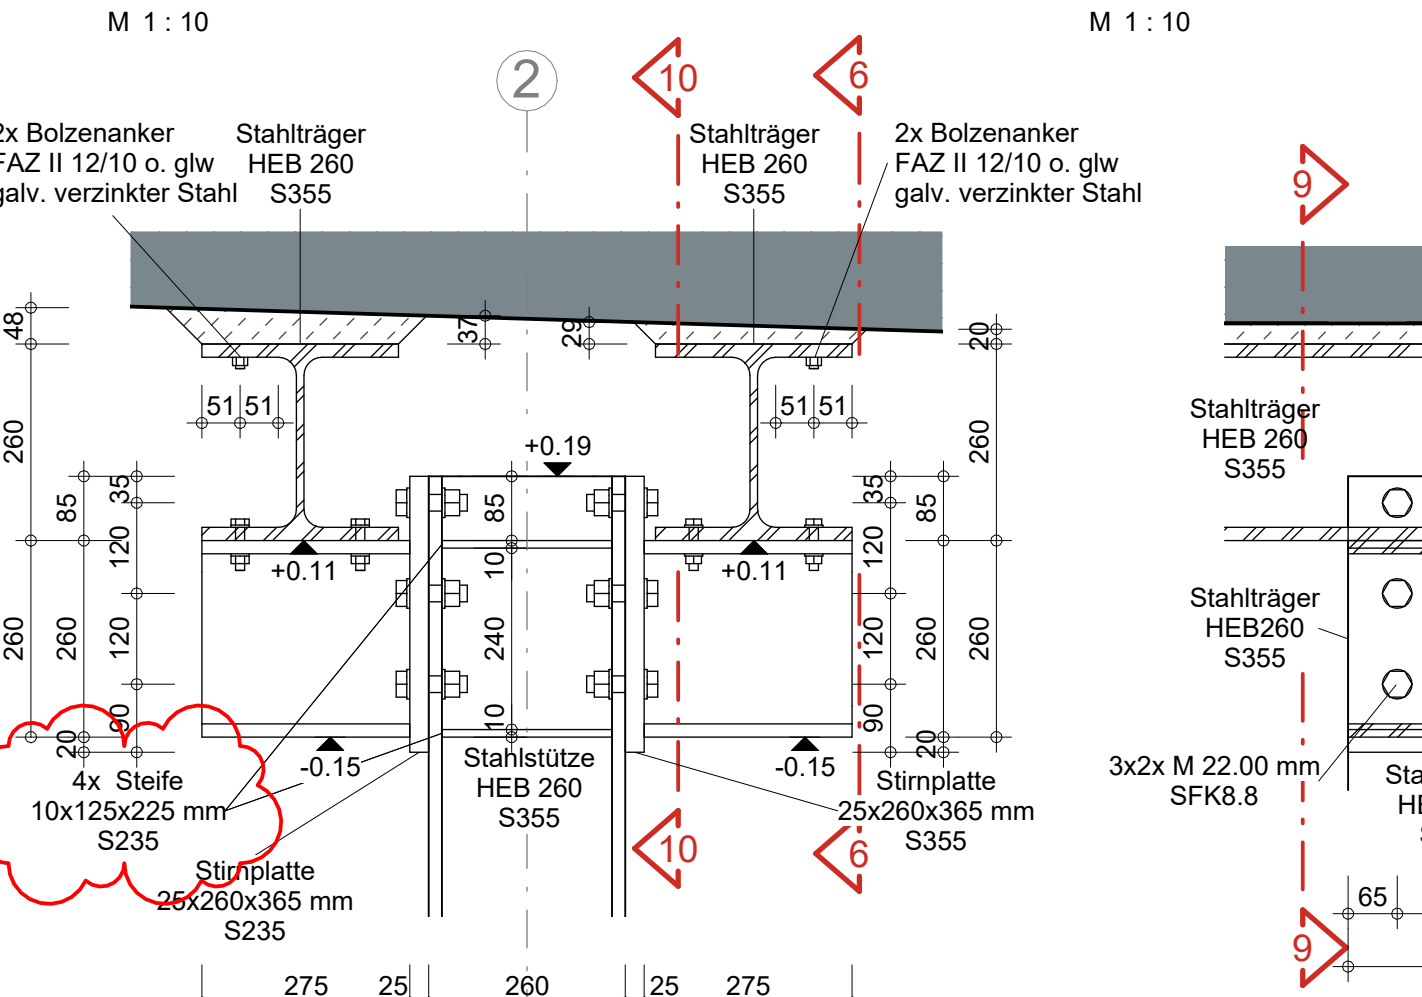


Schnitt 10-10: Anschluss Stahlkonsole

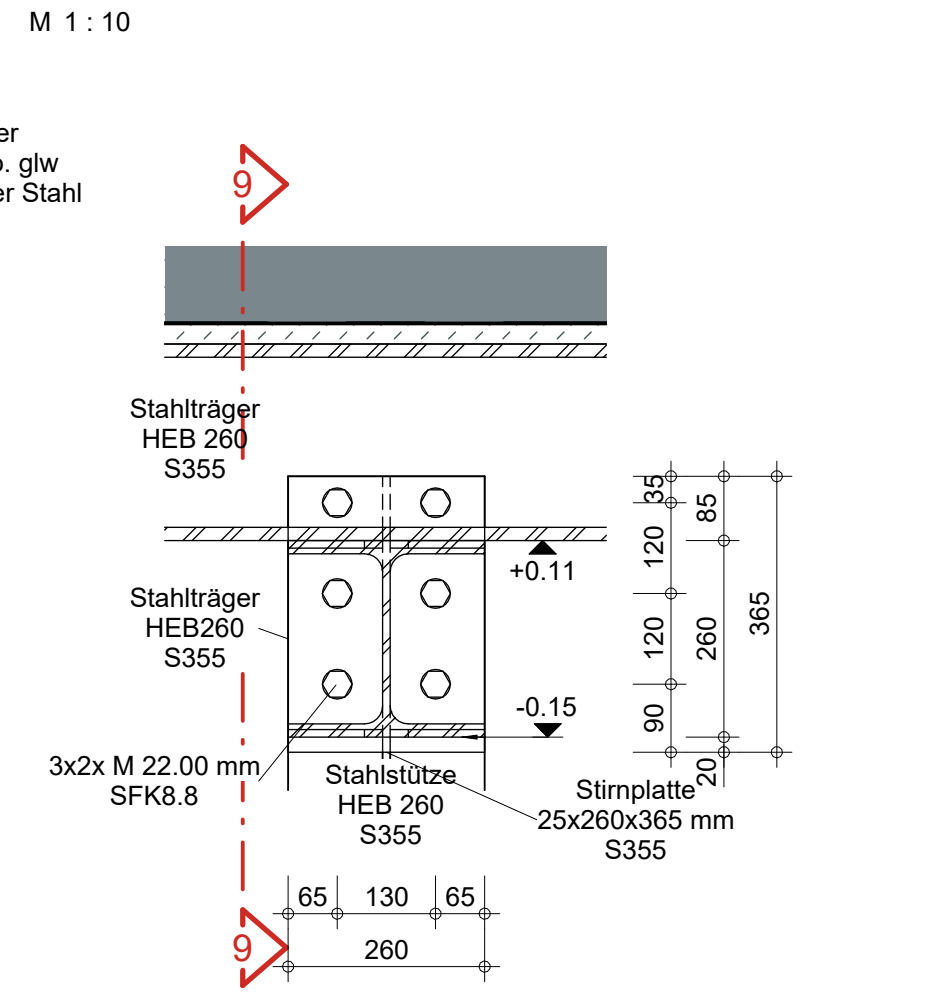


Schnitt 8-8: Stahlträger als Auflager für Aufstockung

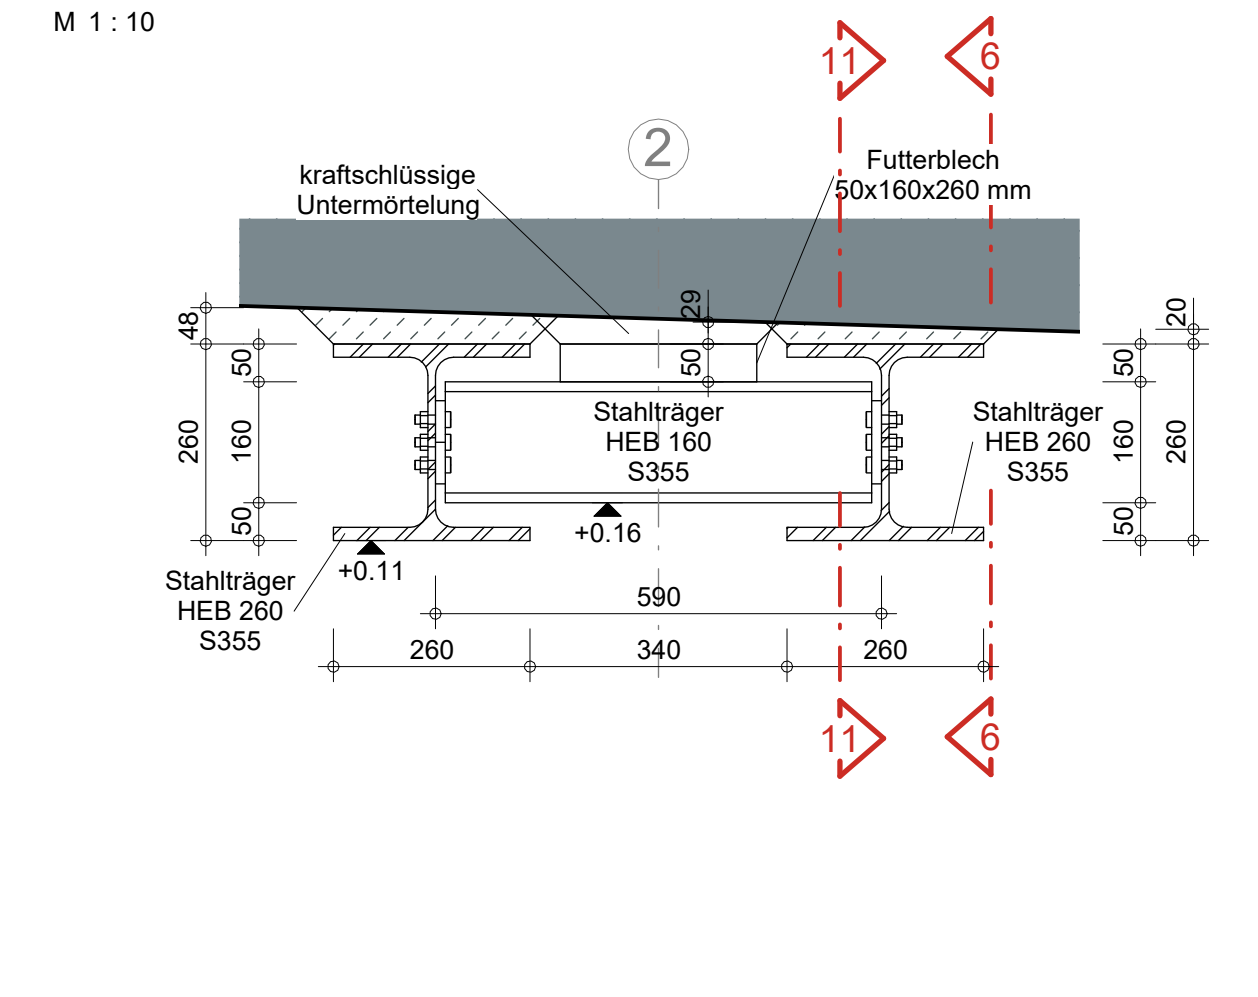


Schnitt 11-11: Querkraftanschluss

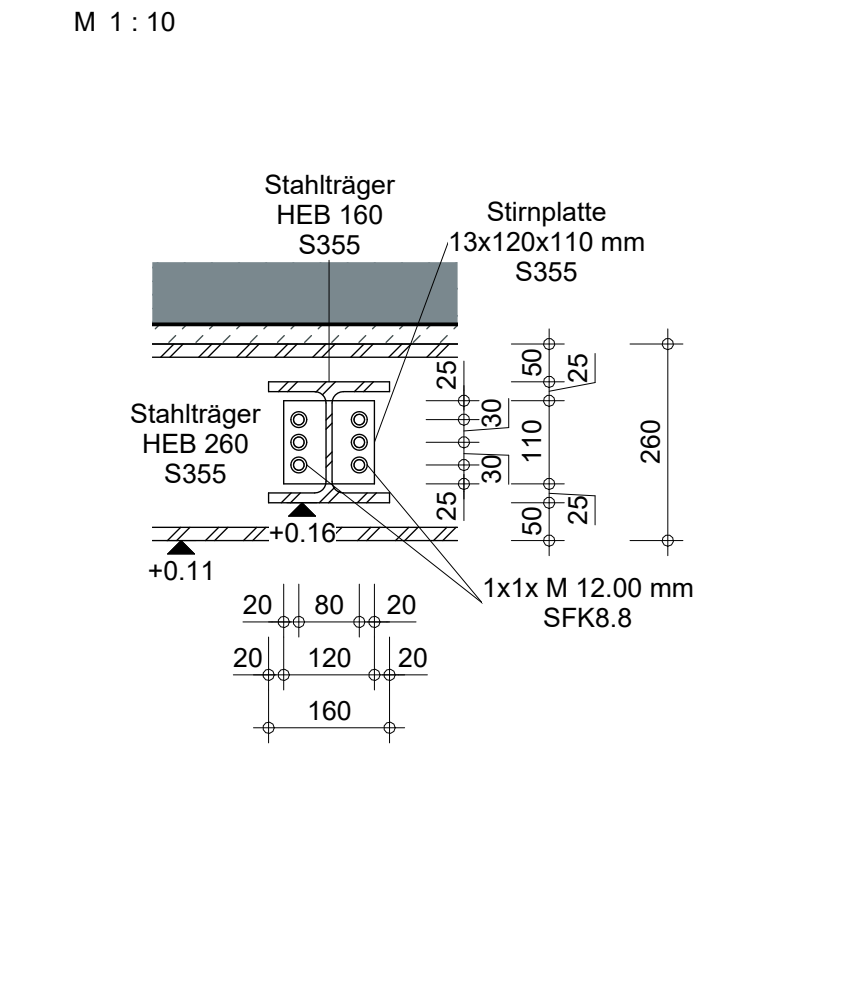


Schnitt 12-12: Wandverband - Achse 2-3/D

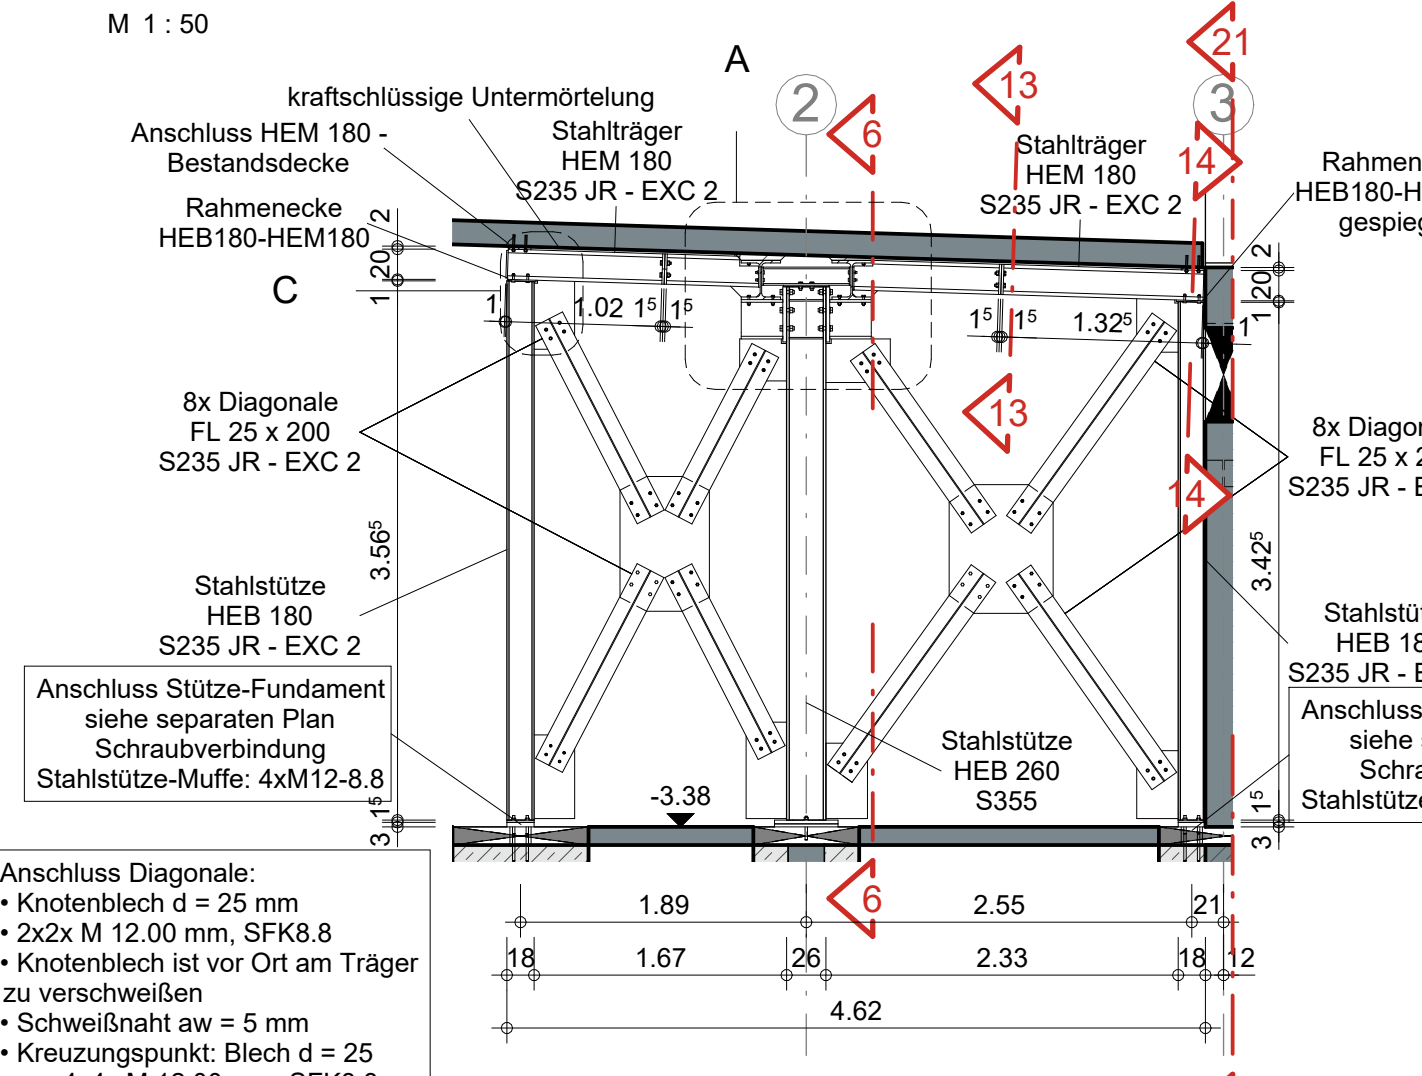


Detail A: Rahmenecke HEB260-HEM180

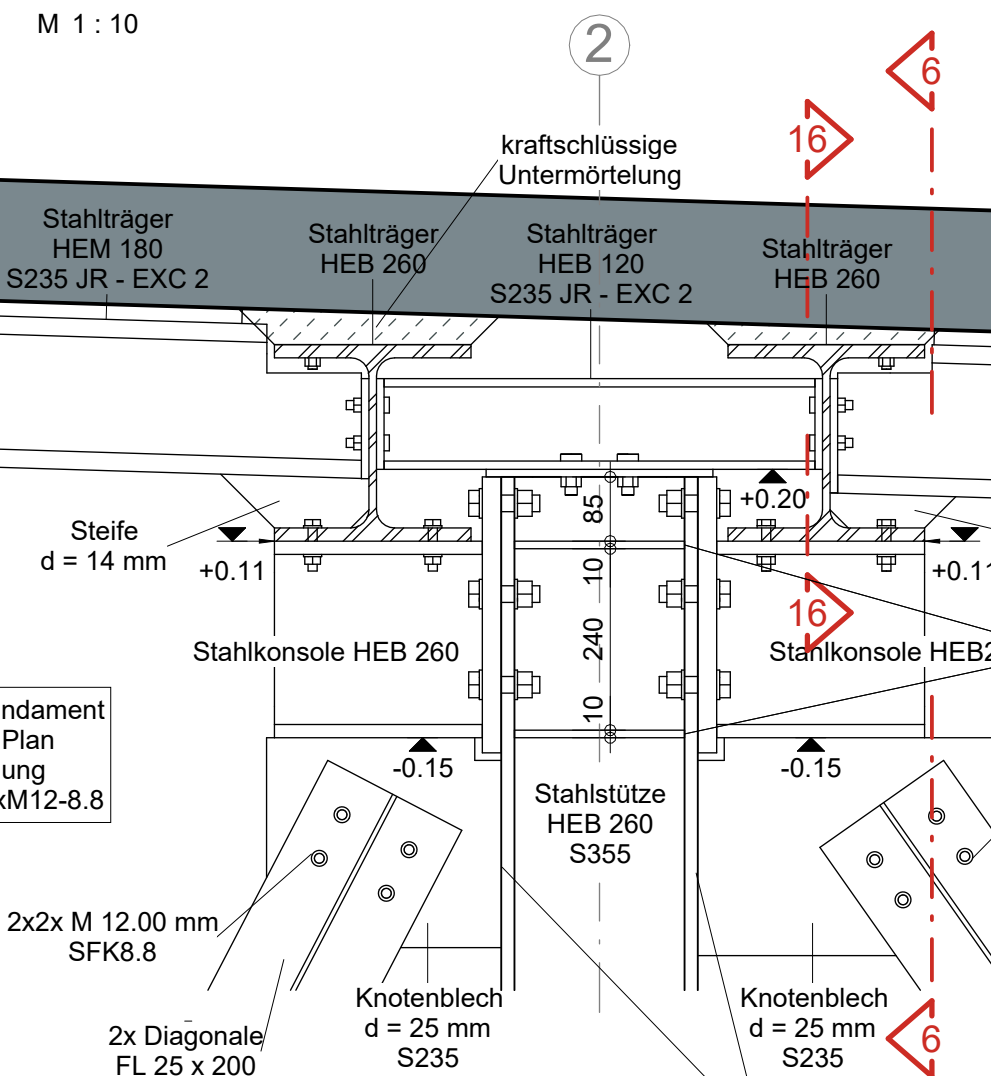


Schnitt 13-13: Stirrplattenstoß HEM 180

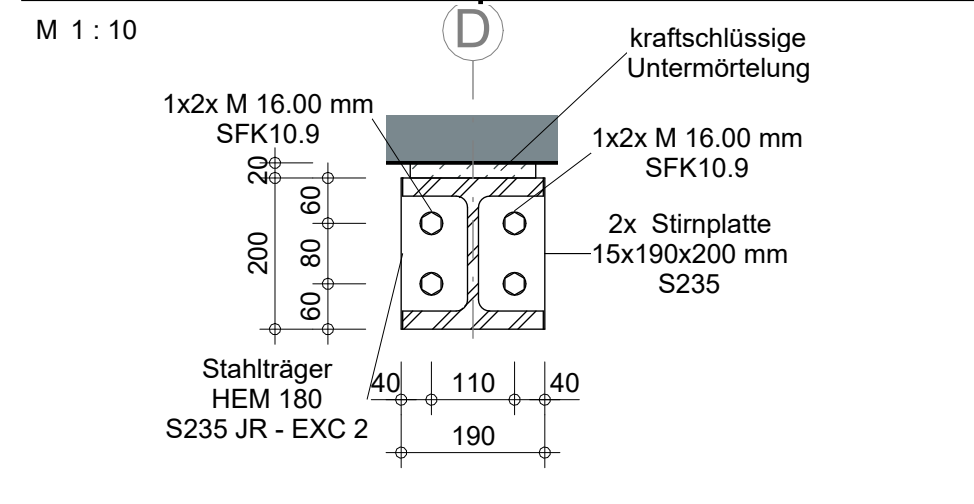


Schnitt 14-14: Anschluss HEM180 - Bestandsdecke

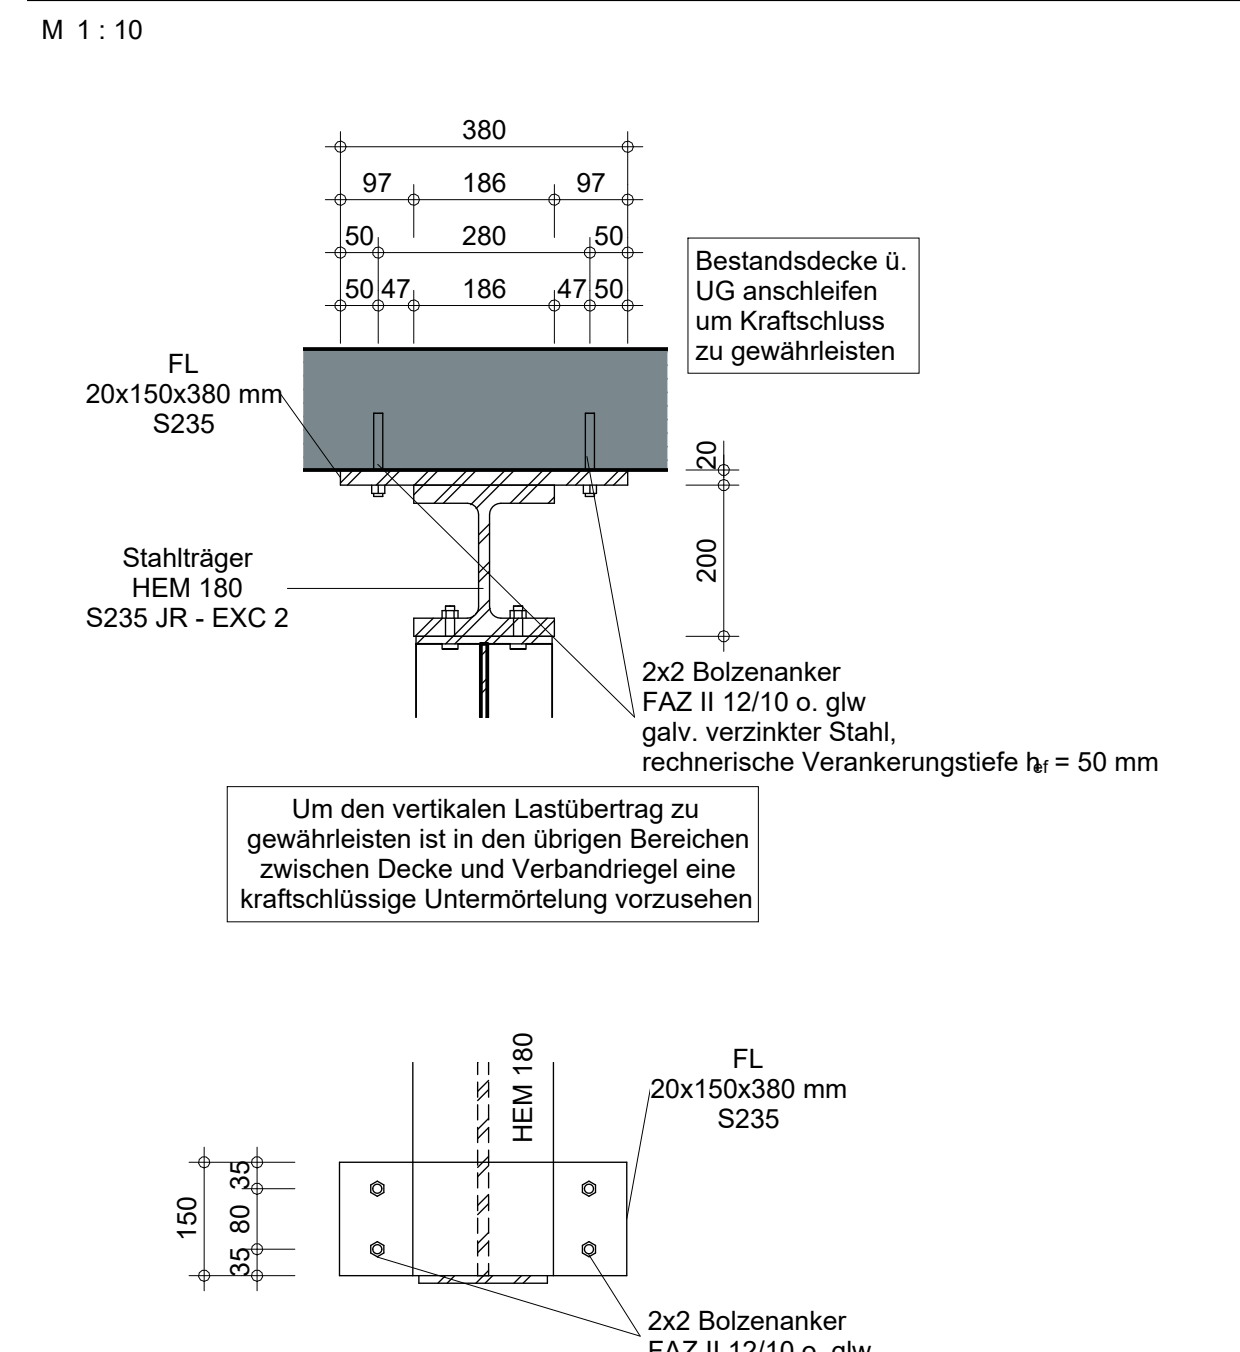


Detail C: Rahmenecke HEB180-HEM180

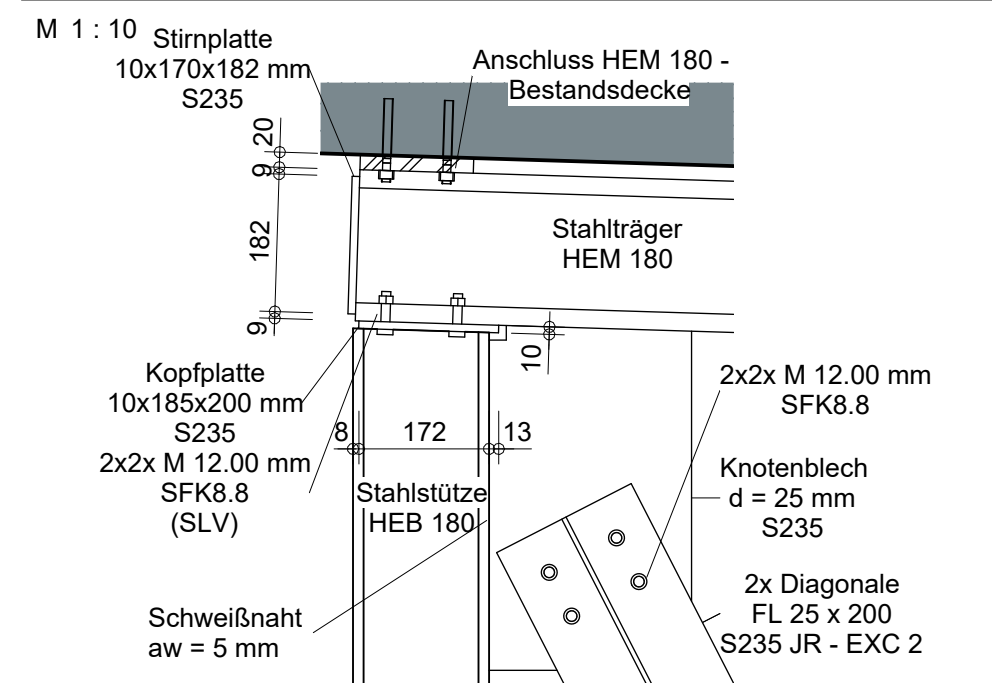


Schnitt 16-16: Anschluss HEB 120/HEM 180 an HEB 260

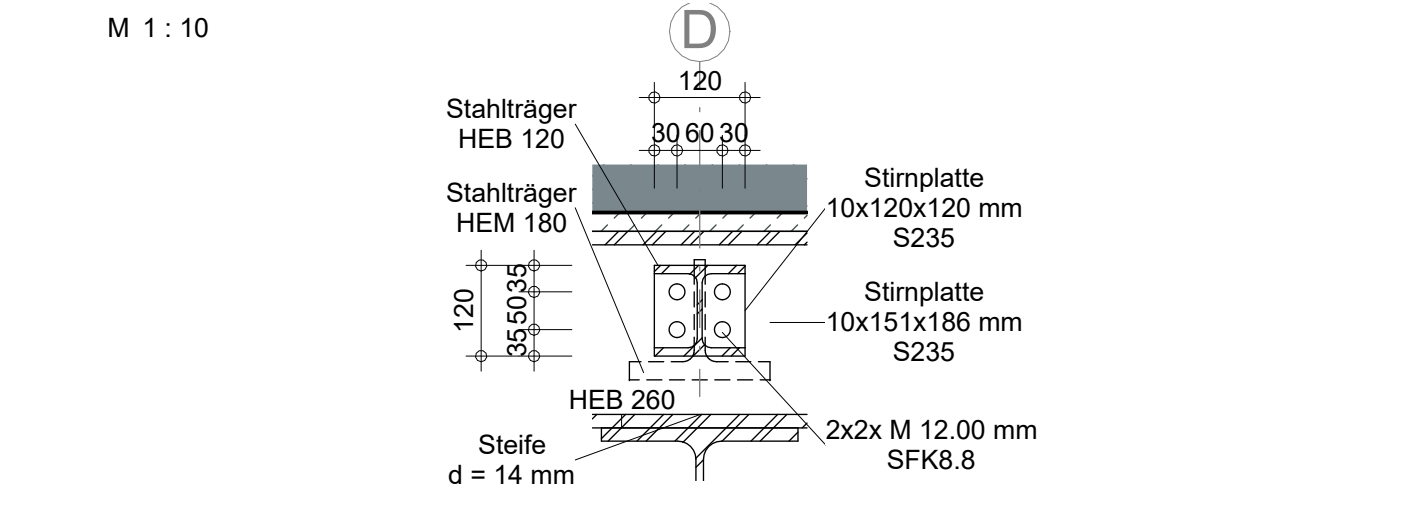

Anschluss HEB 120 an Stütze HEB 260

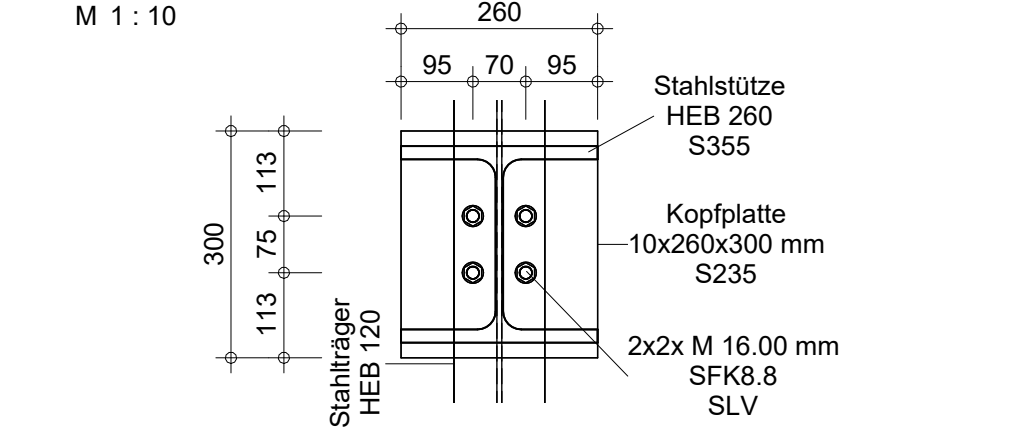

Übersichtsplan

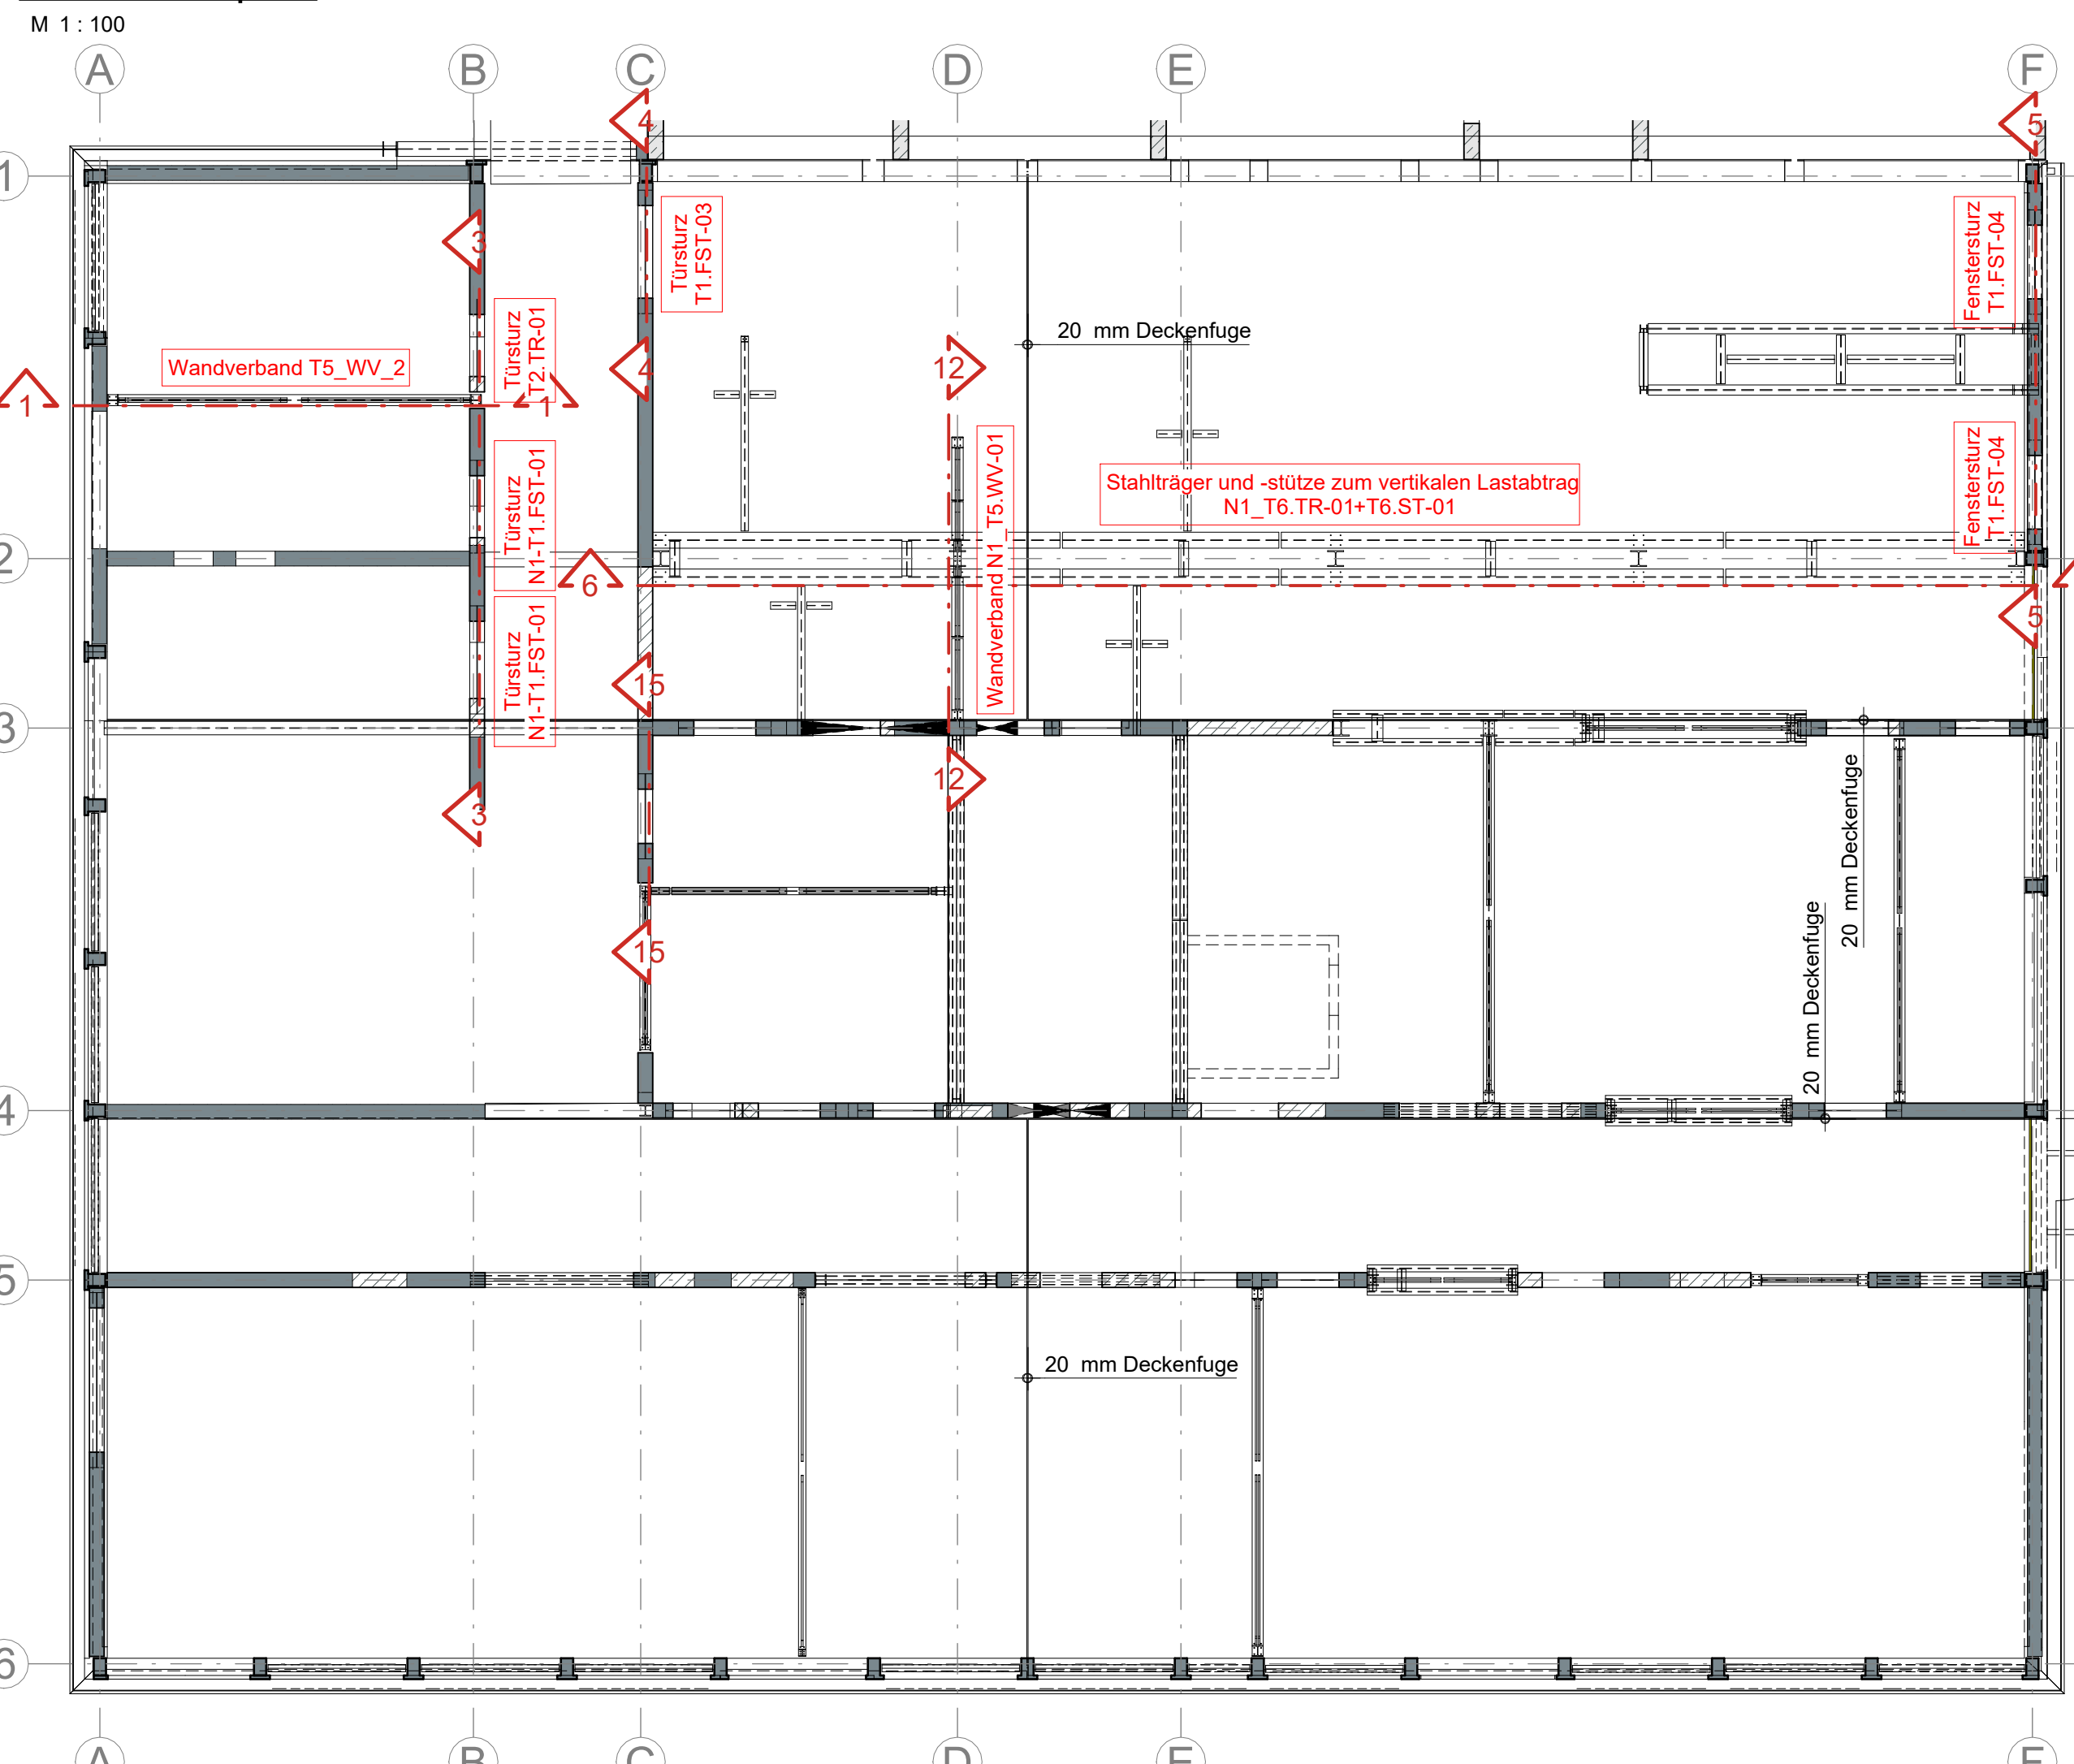

OKFF EG BTA ± 0.00 = 140.04 m ü. NN

Zugehörige Pläne:
TW_5_B2_KP_UG_02 - Schnitte 21-36, 40, Achse 3-4/A-F
TW_5_B2_KP_UG_03 - Schnitte 41-52, Achse 4-6/A-F
TW_5_B2_KP_UG_05 - Schnitte 37-39,53-56, Achse 3-4/E-F, 5-6/C-E

Referenzierte Datei:
• 13098_BAU-nr ATP Aachen Planungs GmbH

Hinweise Stahlbauteile

Stahlsorte: siehe Schnitte
Korrosionsschutz: gem. LV

Wenn nicht anders angegeben, sind sämtliche Anschlüsse nach der Statik bzw. durch den Auftragnehmer zu erledigen.

Alle nicht gekennzeichneten Schweißnähte als Vollanschluss ausführen.

Alle Schrauben gemäß Erdbebennorm vorspannen (DIN 4149-2005)

Durchbrüche und Schlitzlöcher nach Angabe des Architekten oder entsprechend den Plänen der Fachplaner.

Alle Maßnahmen zur Montage werden durch die ausführende Firma festgelegt.

Dieser Plan gilt nur in Verbindung mit den Plänen der Fachplaner und sämtlichen Detailplänen des Architekten.

Die Werkstattzeichnungen sind vor der Ausführung zur Freigabe vorzulegen.

Alle Maße sind vom Auftragnehmer in der Örtlichkeit eigenverantwortlich zu prüfen

				Prüfmerkungen übernehmen, zur Ausführung freigegeben			
XD	21.01.26	SEW	HTh	Prüfmerkungen übernehmen Kreuzungspunkte der Diagonale ergänzt			
XC	13.01.25	SEW	HTh	Prüfmerkungen übernehmen Abweichende der Diagonalen in Dicke und Größe			
XD	05.01.25	SEW	HTh	Prüfmerkungen übernehmen			
XD	13.11.25	SEW	HTh/HTh	Prüfmerkungen übernehmen			
Index	Datum	Bearbeitet	Geprüft	Änderung			
Planung							
		Ingenieure Architekten Gesamtplaner		BFT Planung GmbH			
				Im Scheidefeld 1 52070 Sachfen			
				Fax +49 241 143570			
				post@bft-planung.de			
				www.bft-planung.de			
Auftraggeber/Bauherr:				CAD-System		Revit 2024	
St.-Antonius-Hospital gGmbH				Template			
Dechant Deckers-Str. 8, 52249 Eschweiler				Blattformat		A4 x 1189	
Bauherr:						Datum	
SAH Wiederaufbau Urologie				Erstellt		12.02.25	
Dechant-Deckers-Str. 8, 52249 Eschweiler				Geprüft			
				Projekt-Nr.		3004423	
Plan-Nr.:				Plan-Nr.:			
Konstruktionsplan				TW_5_B2_KP_UG			
Maßnahmen im Bestand				Maßstab:			
Achse 1-3/A-F				1:50		1:10	
p08							
Datei: P:\PLA\3004423\09 CAD BIM\01 BIM Modell							