


Konstruktionsplan, Maßnahmen im Bestand

Achse 3-4/A-F


Schnitt 21-21: Verstärkungsmaßnahmen in Achse 3

M 1 : 25

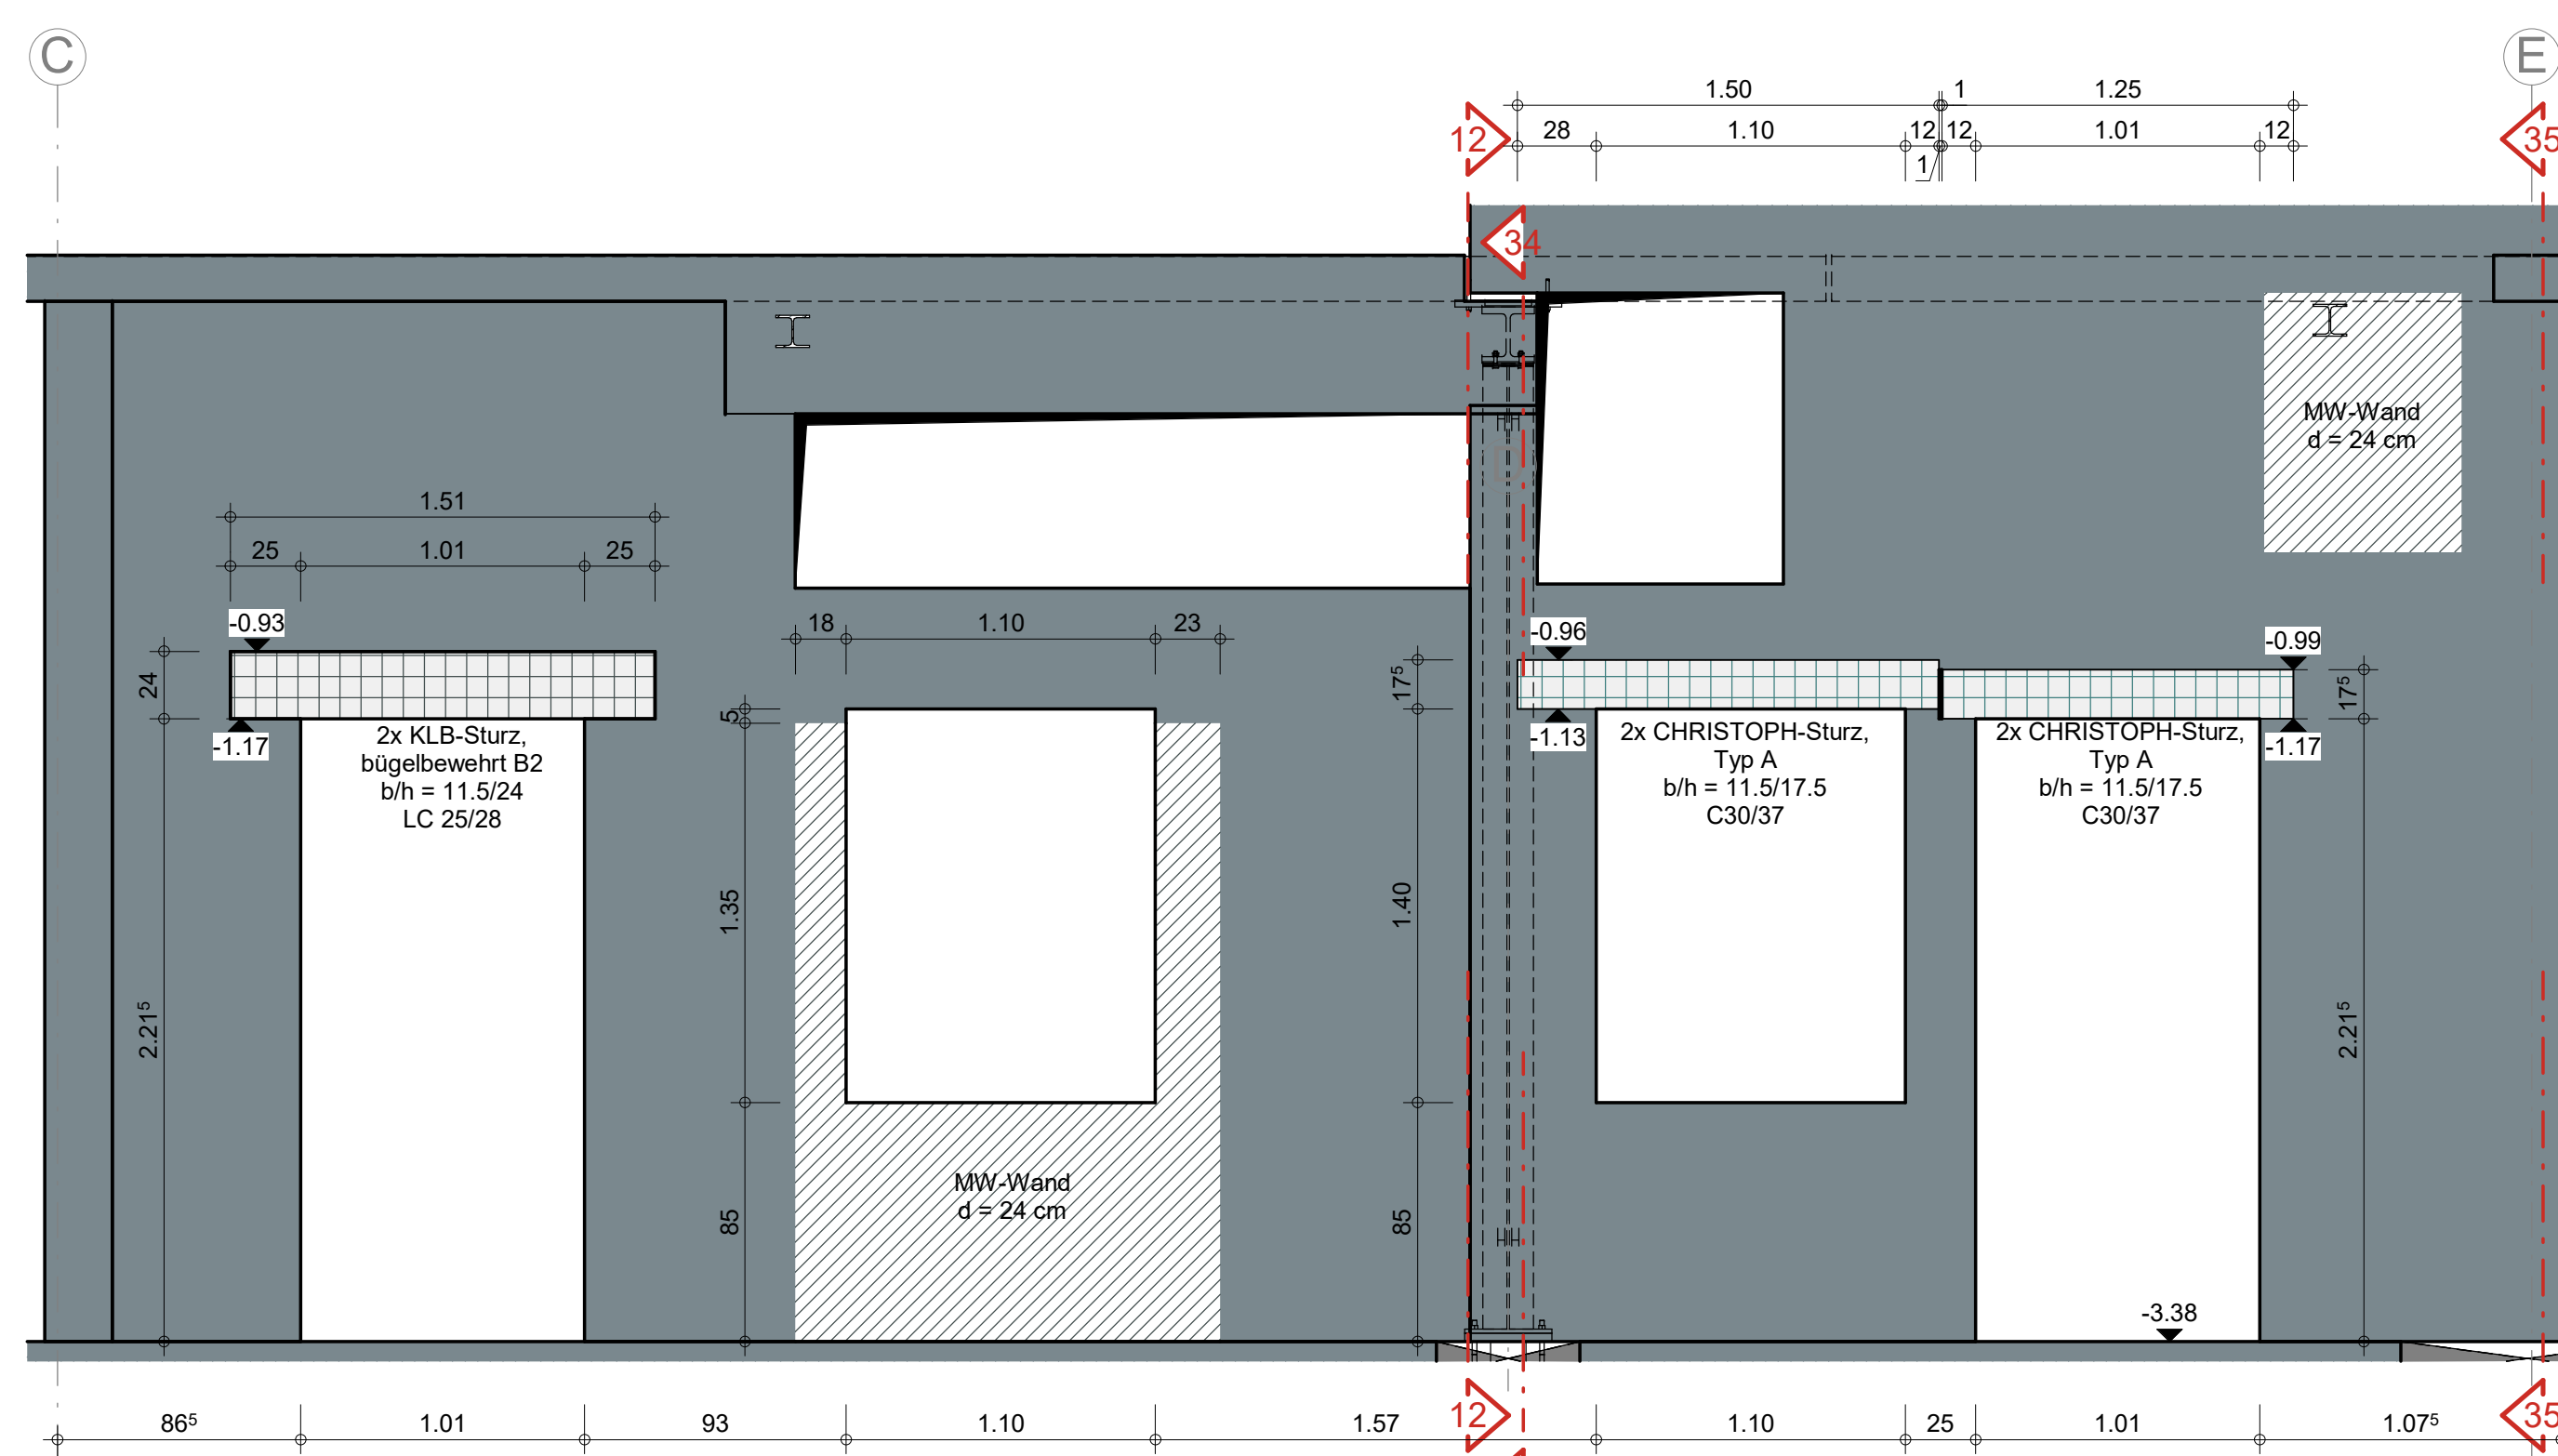


Schnitt 26-26: Stahlträger als Auflager für Aufstockung

M 1 : 10

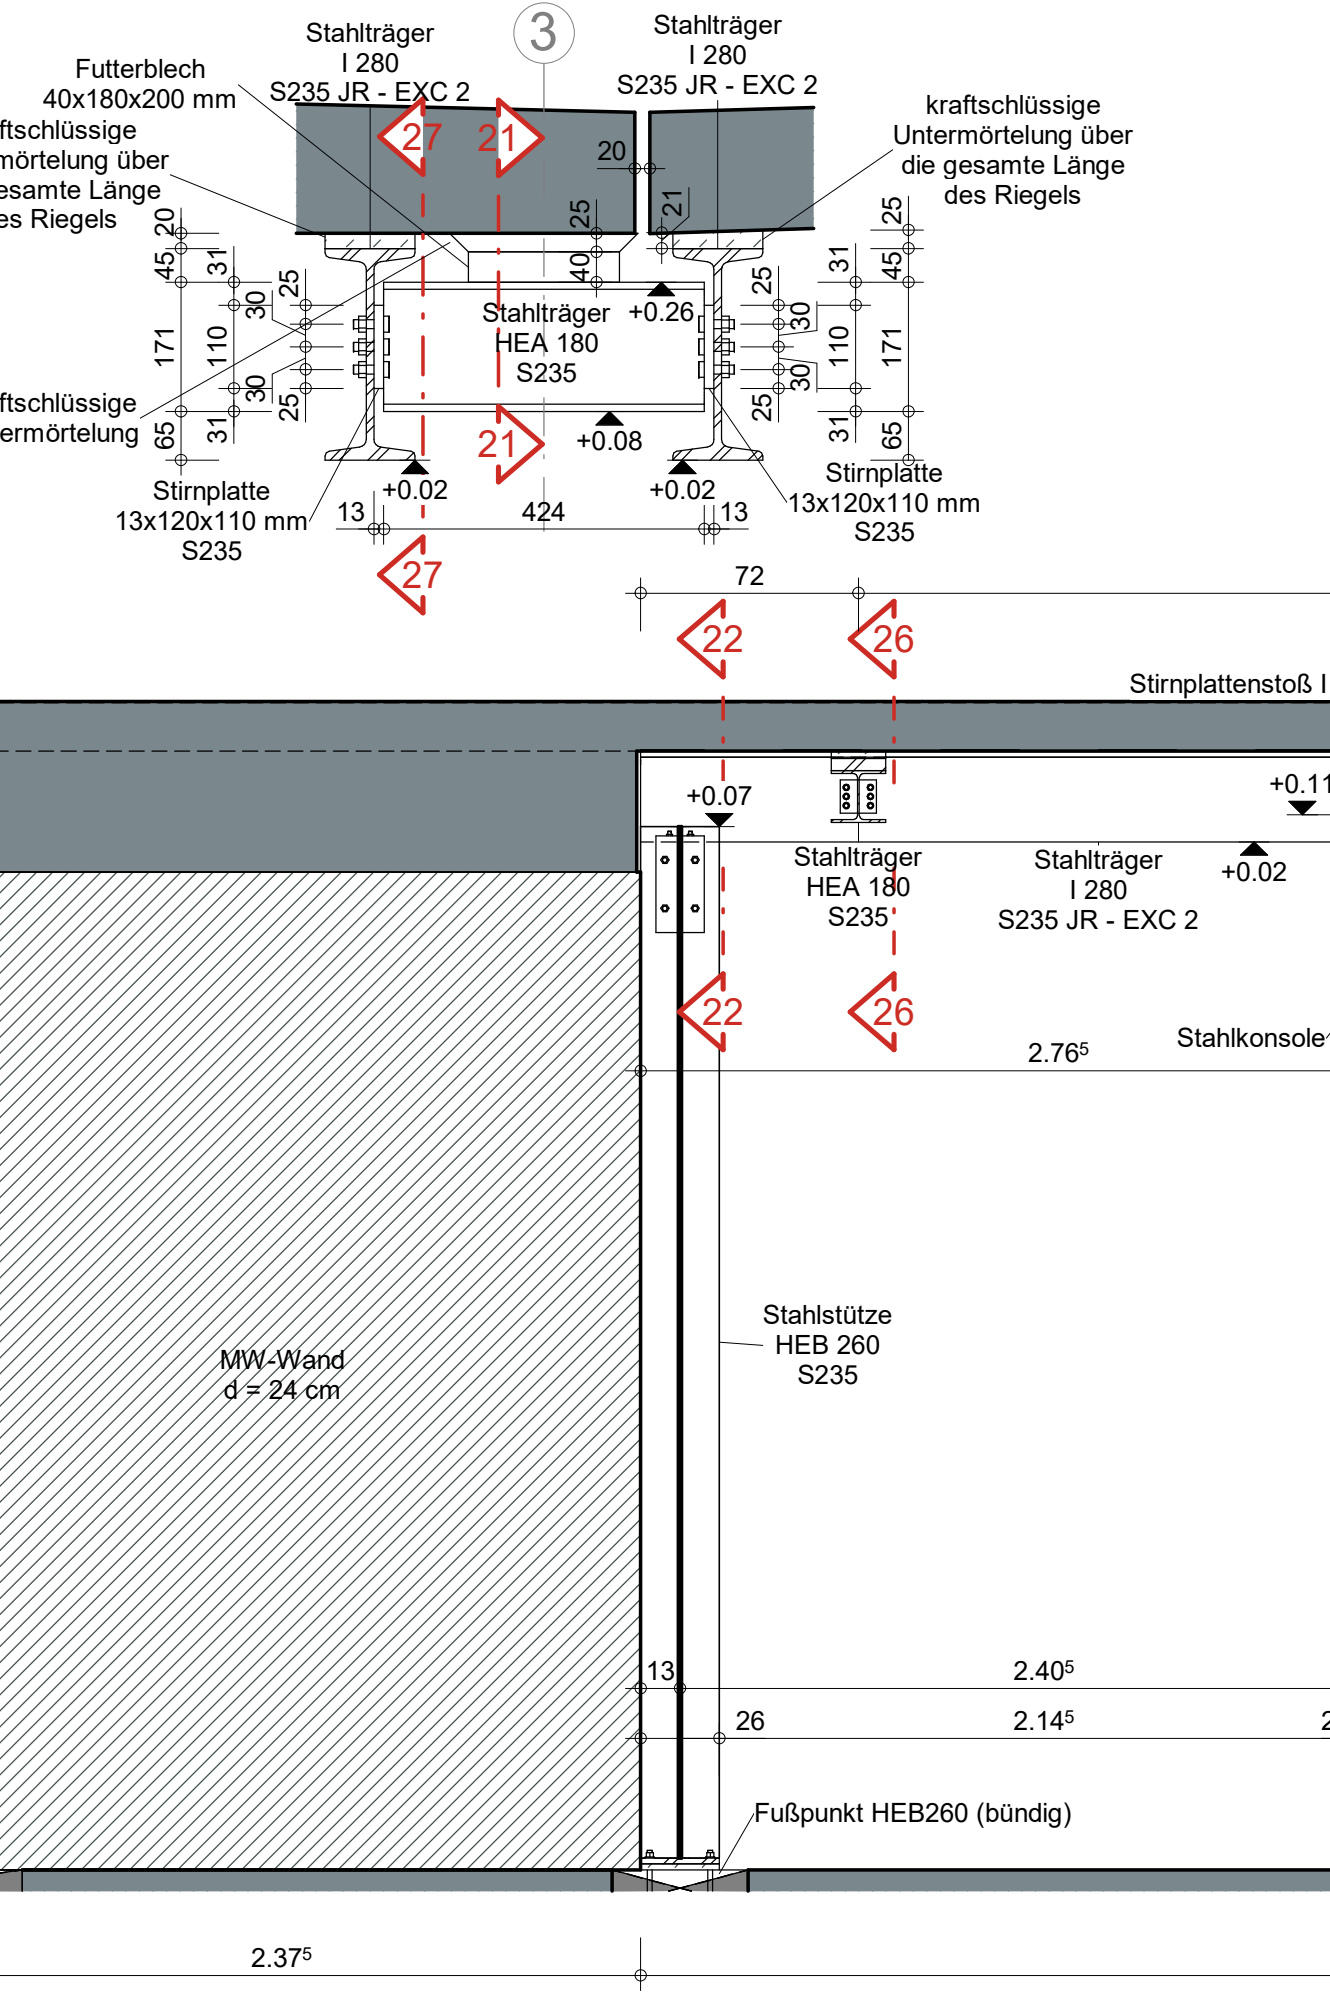


Schnitt 27-27: Querkraftanschluss

M 1 : 10

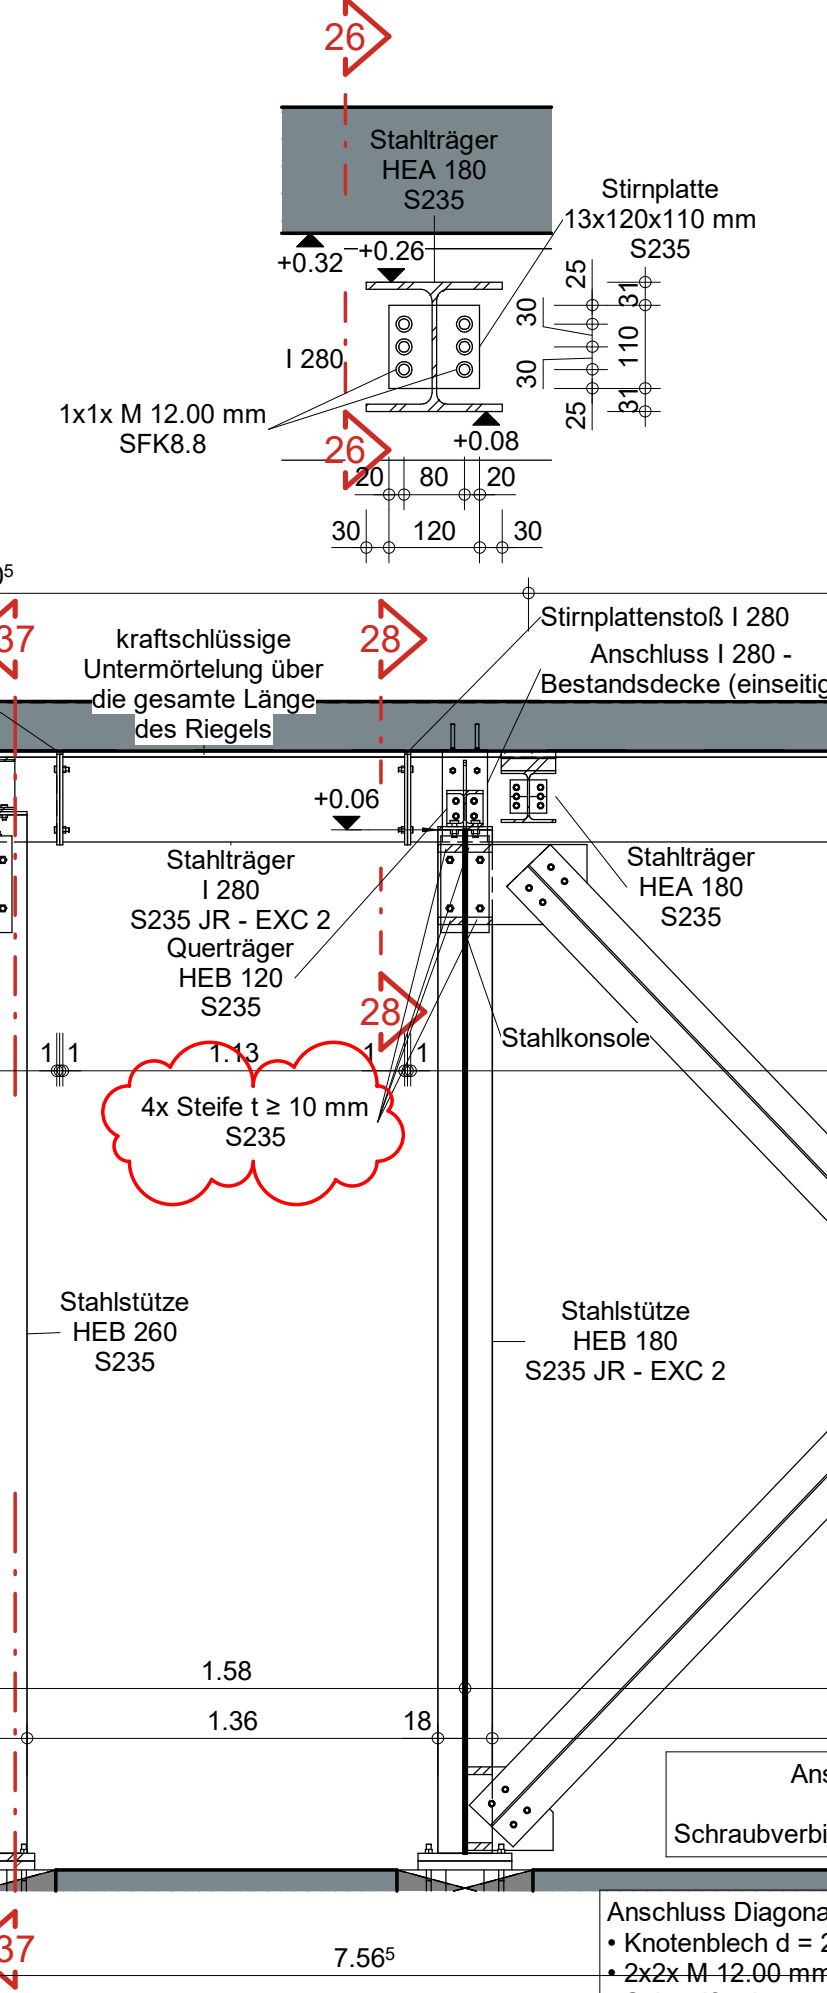


Schnitt 28-28: Stirnplattenstoß I 280

M 1 : 10

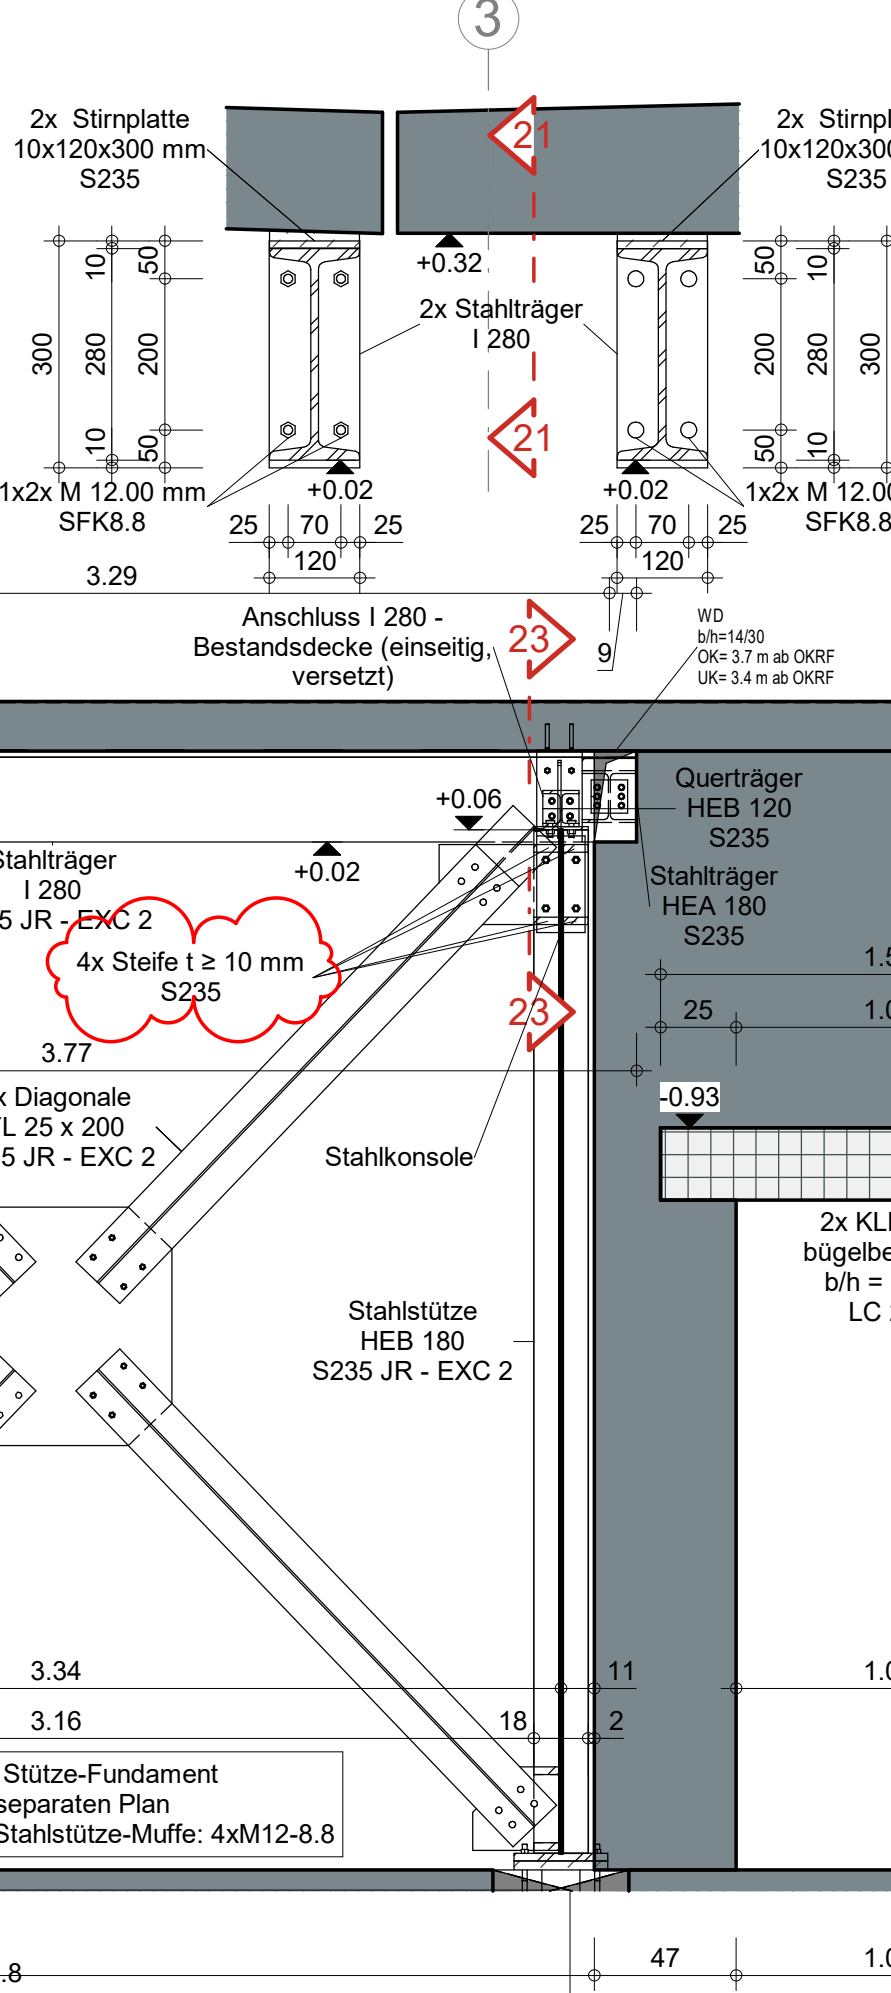


Anschluss I 280 - Bestandsdecke

M 1 : 10

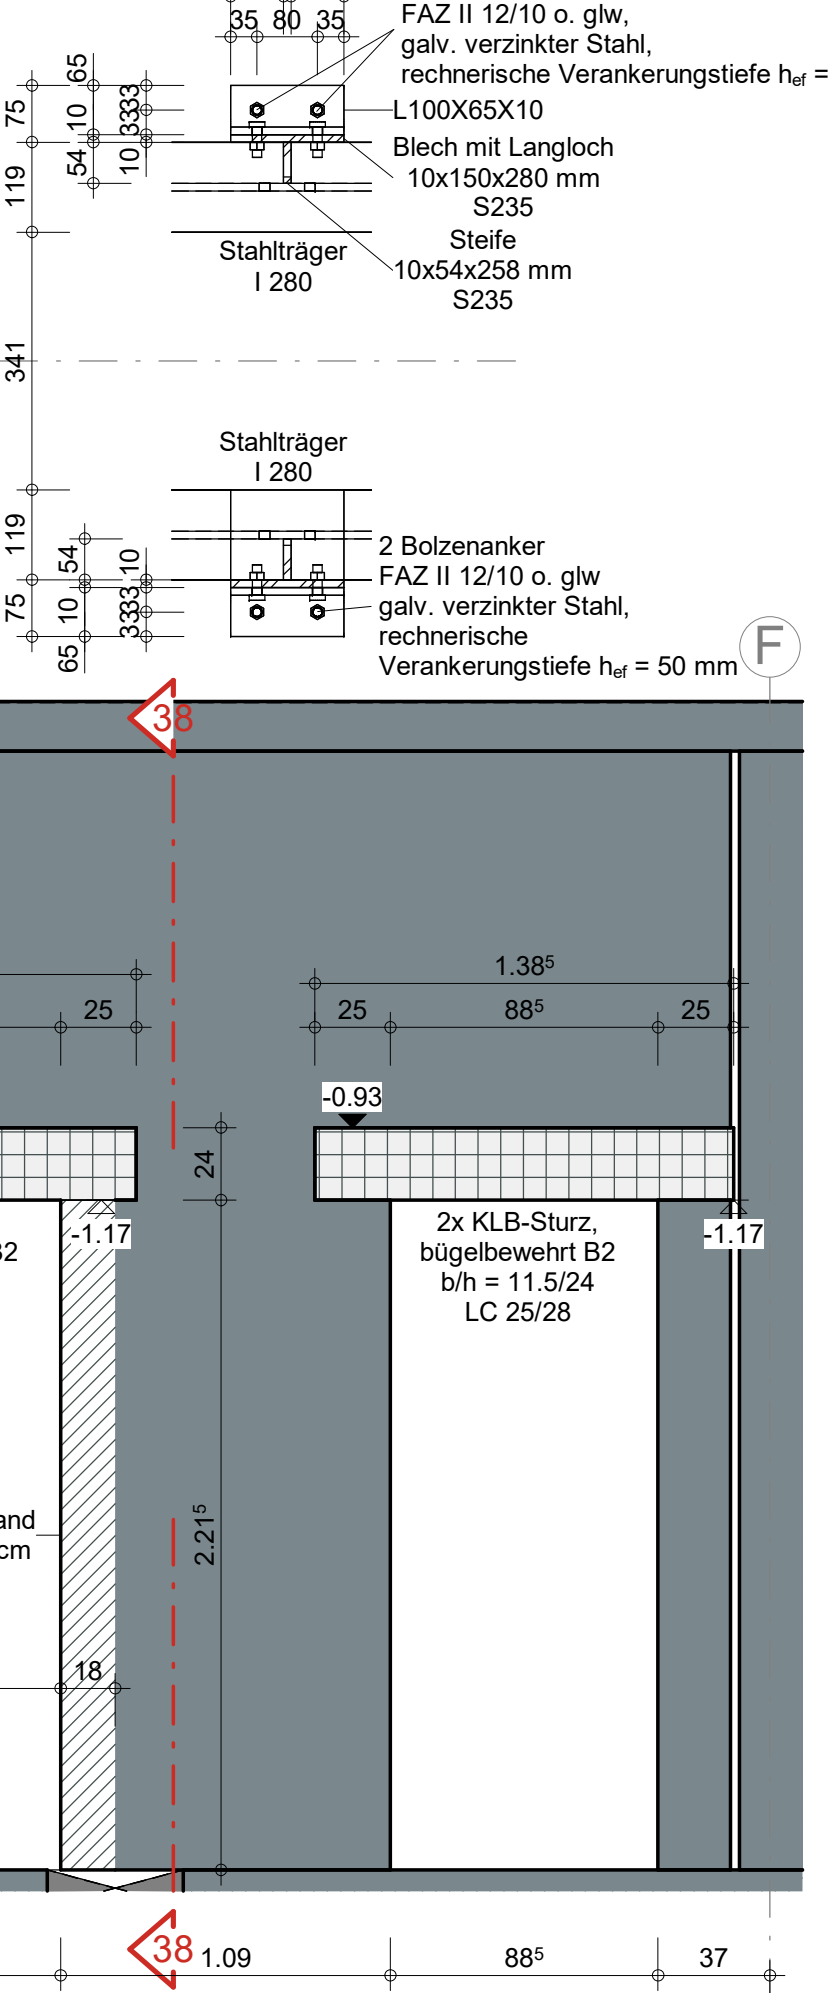


Schnitt 22-22: Stahlkonsole - Stütze HEB 260

M 1 : 10

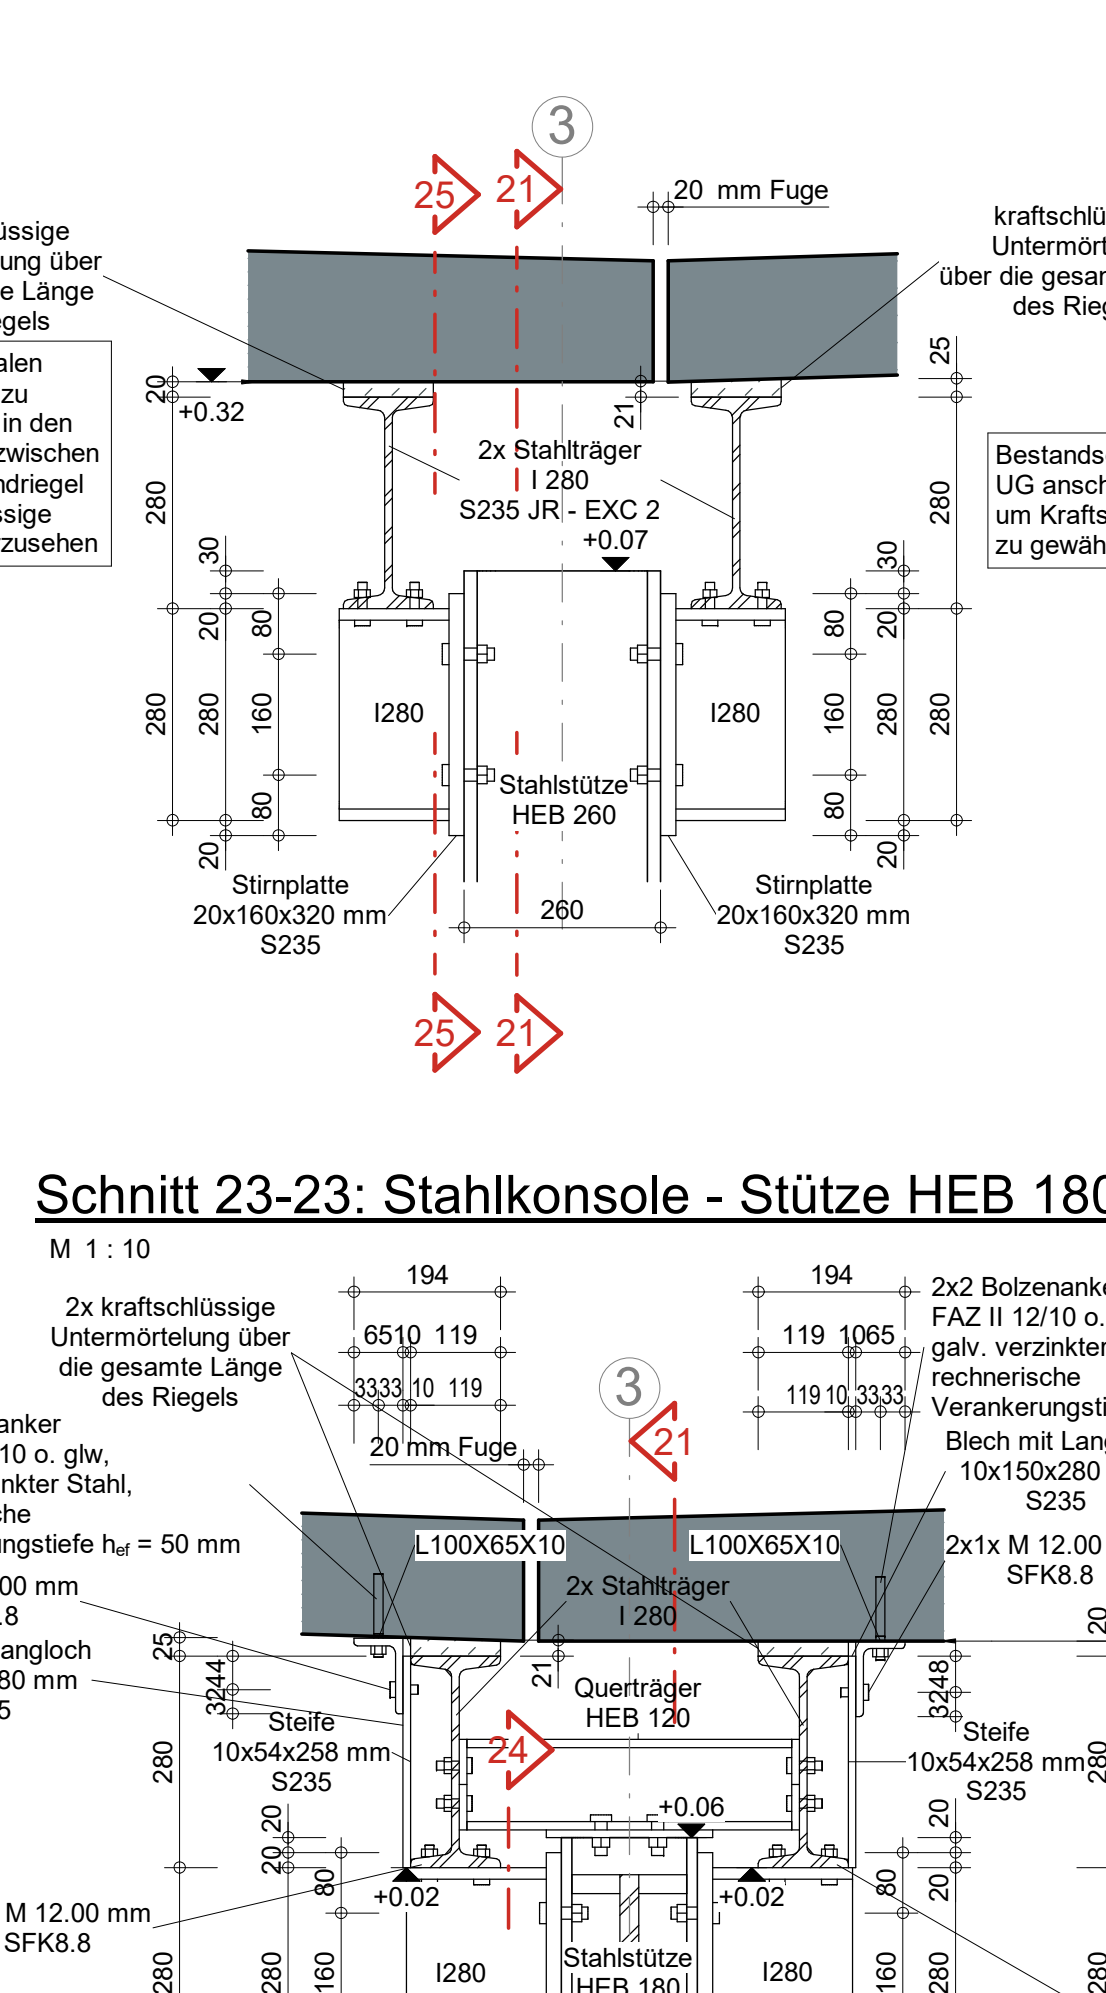


Schnitt 23-23: Stahlkonsole - Stütze HEB 180

M 1 : 10

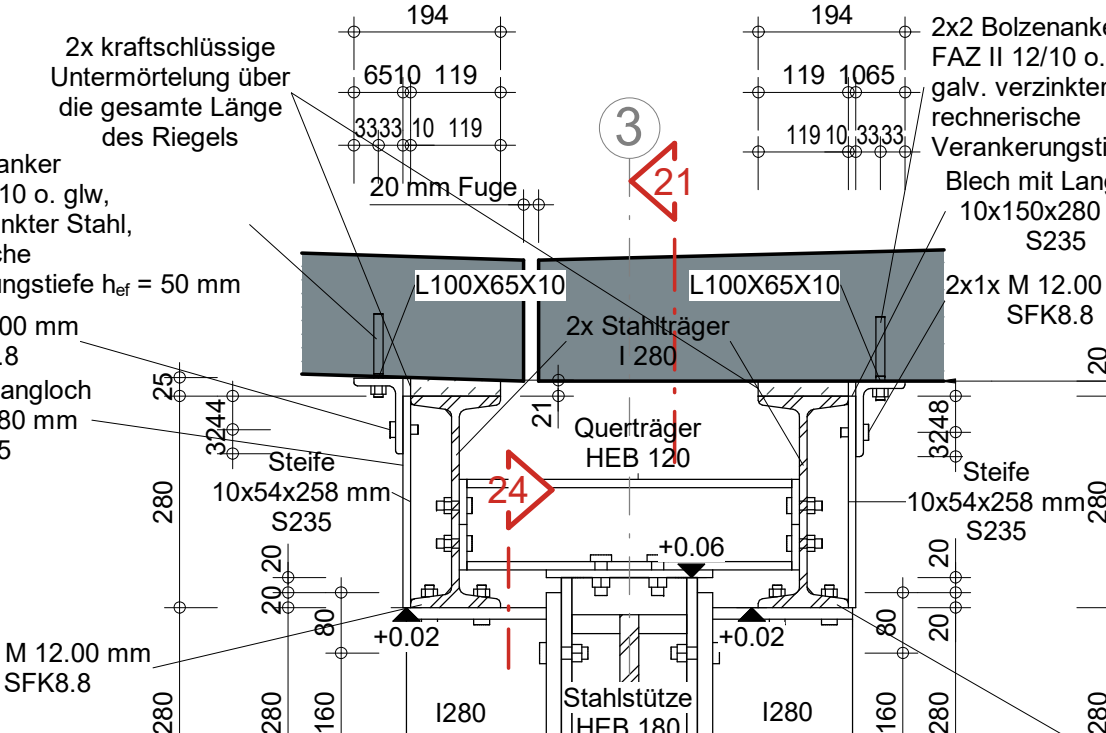


Schnitt 29-29: Wandverband - Achse 3-4/C

M 1 : 25

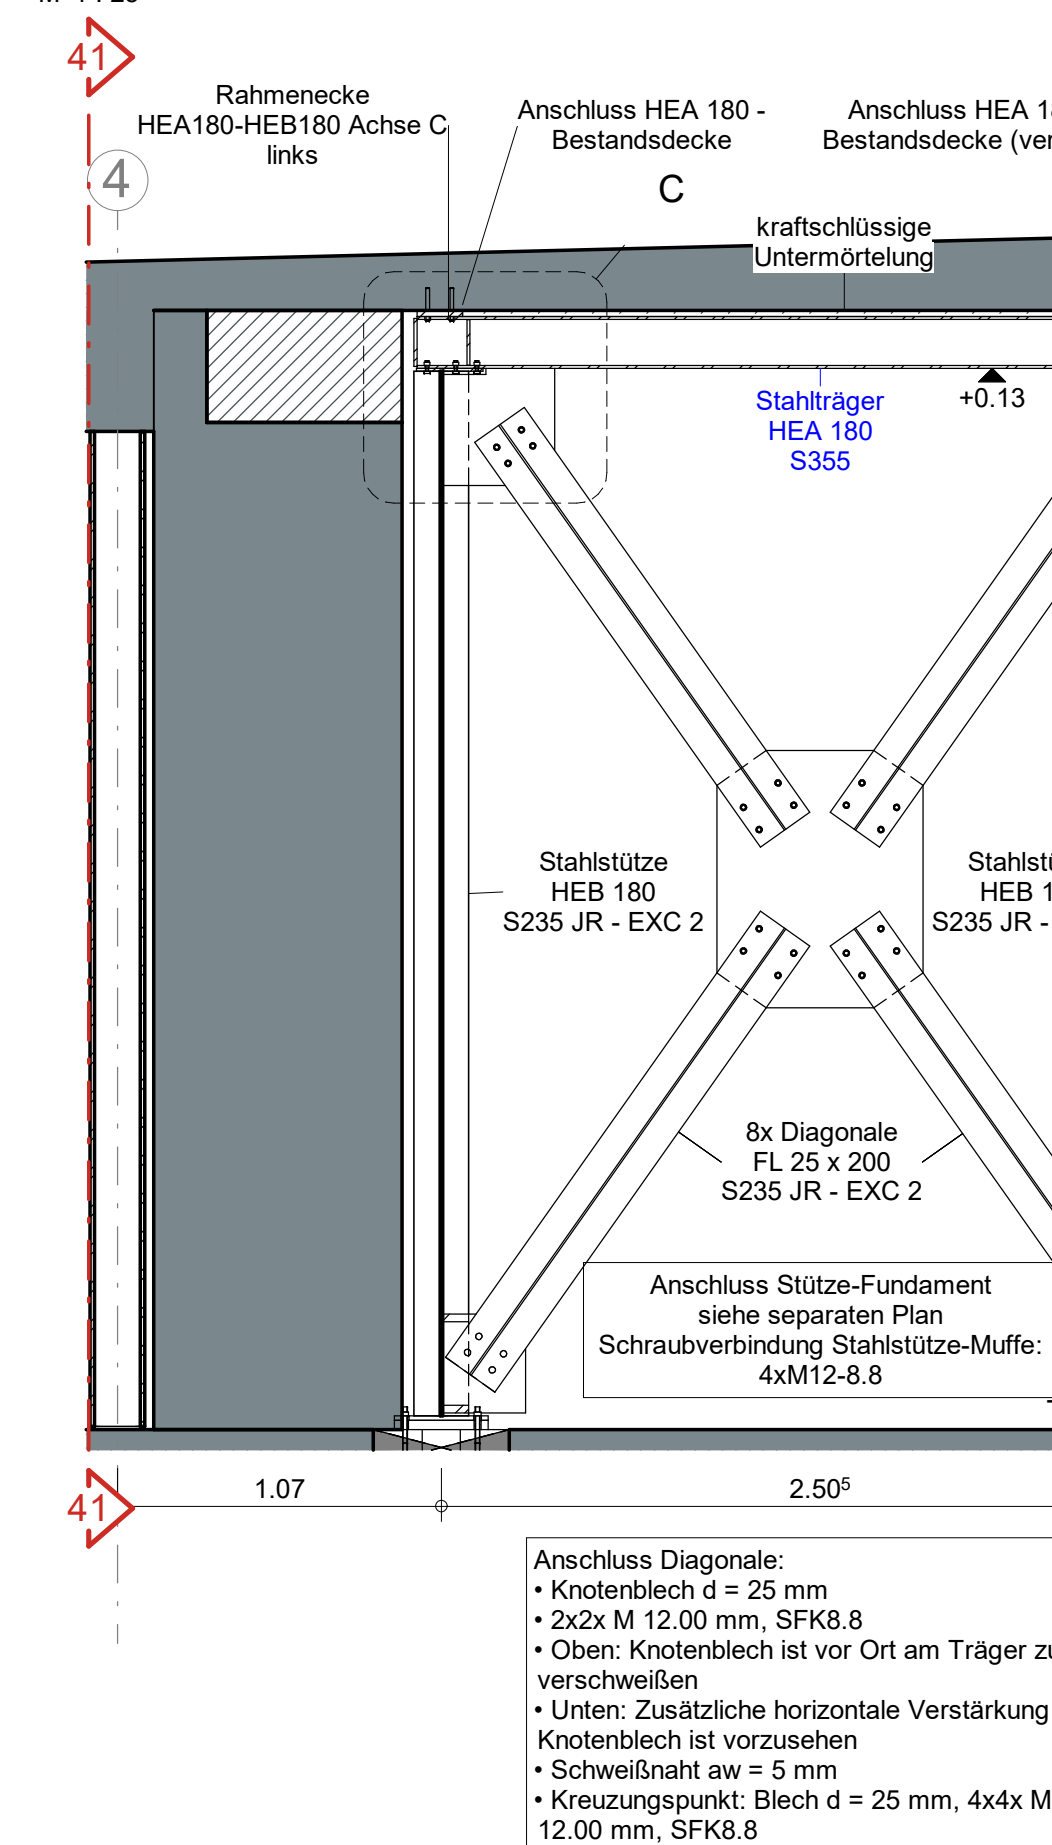


Detail A: Rahmenecke HEB180-HEA180

M 1 : 10

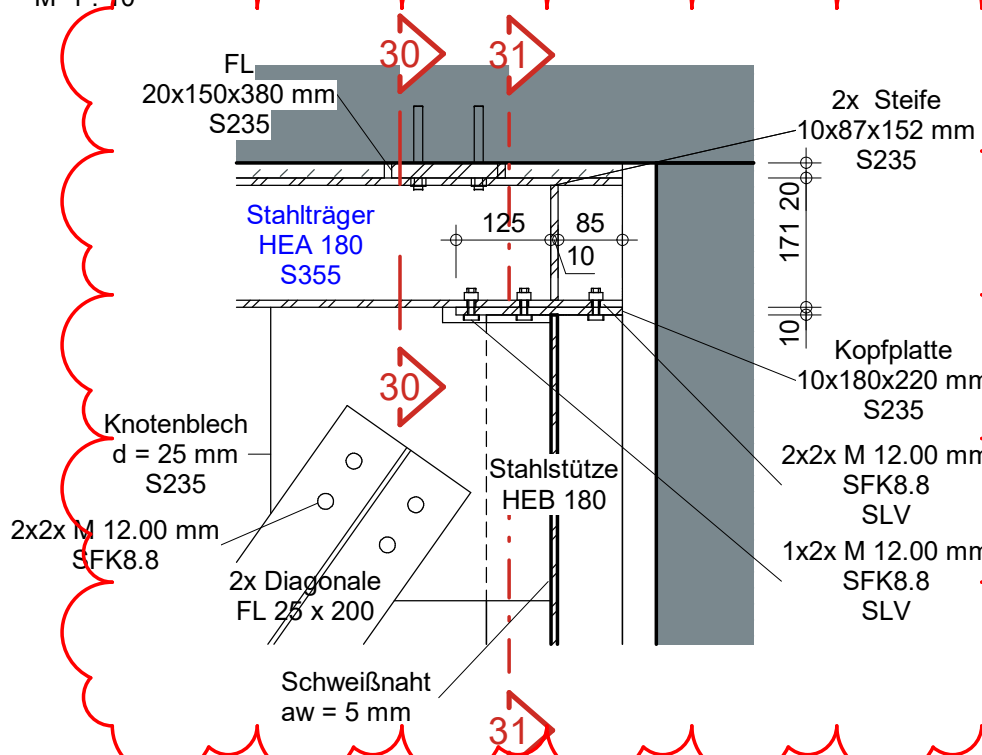


Detail C: Rahmenecke HEB180-HEA180

M 1 : 10

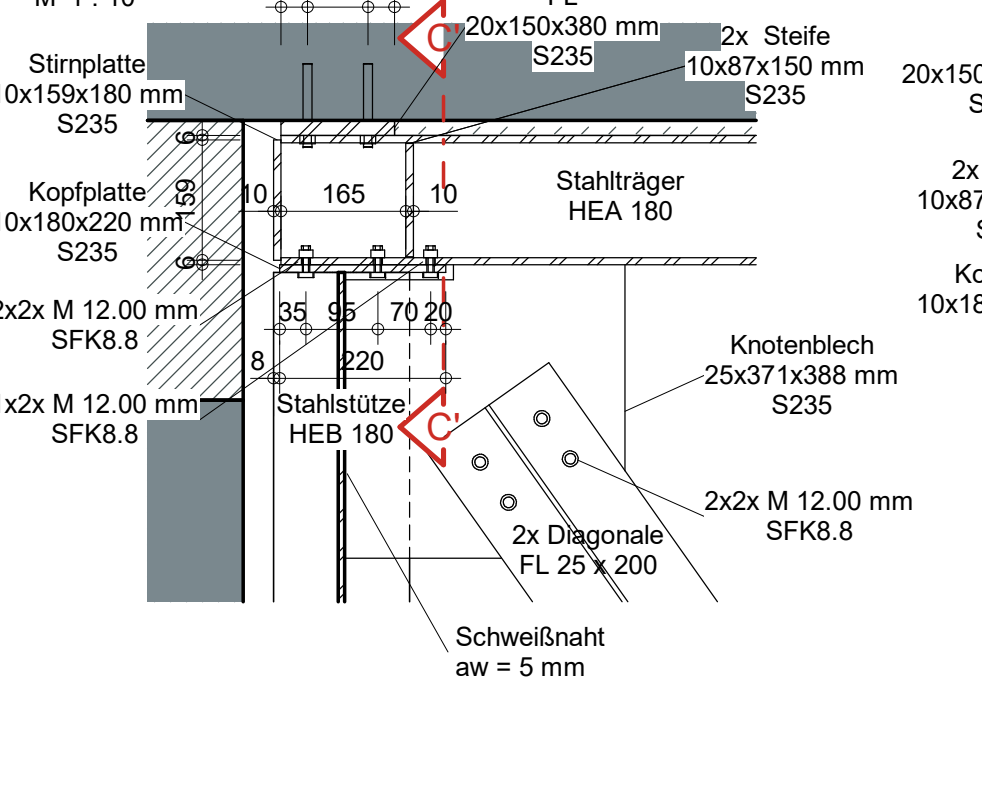


Schnitt 30-30: Anschluss HEA 180 - Bestandsdecke

M 1 : 10

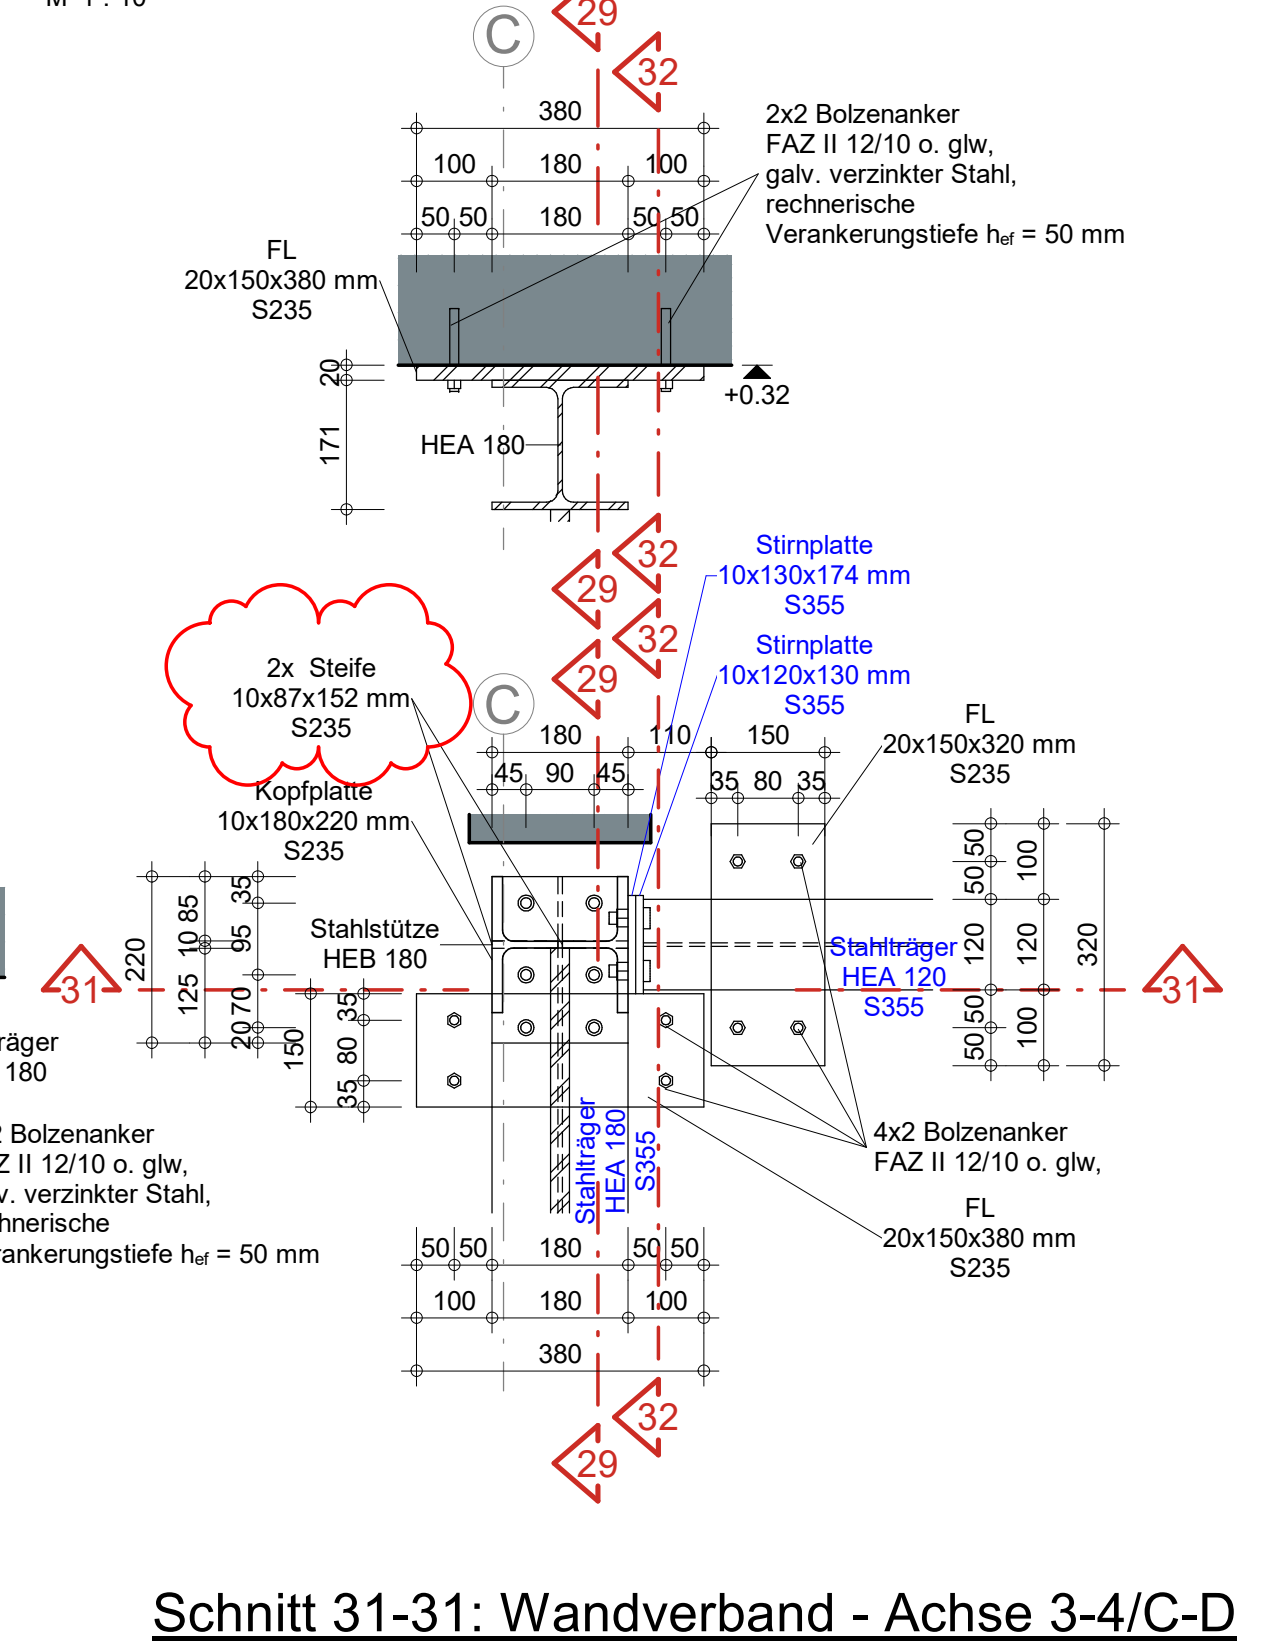


Schnitt C'-C'

M 1 : 10

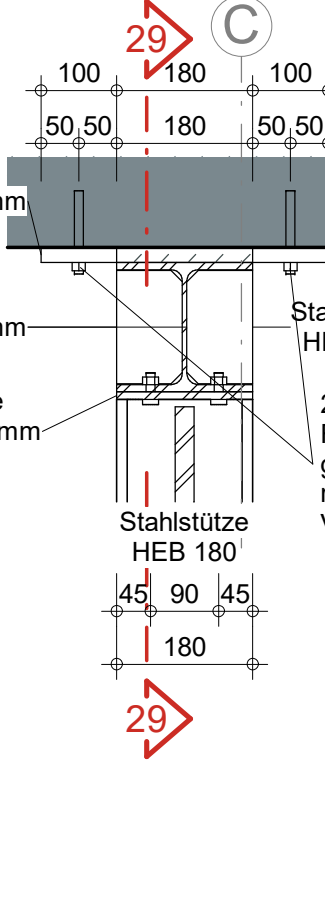


Anschluss HEB120 an Stütze HEA 180

M 1 : 10

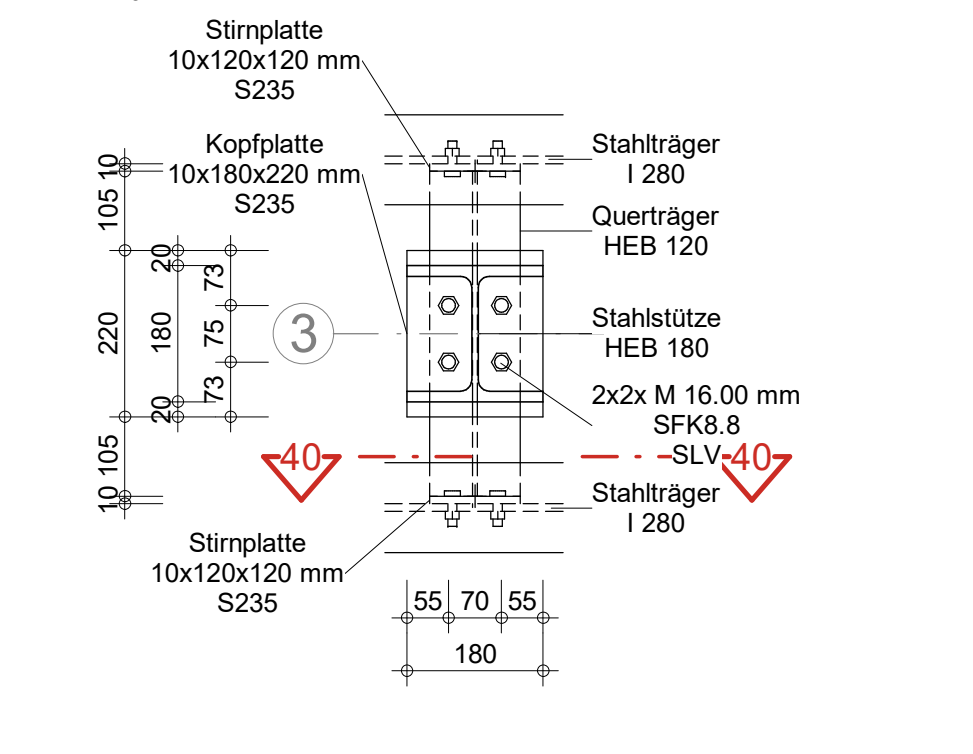


Schnitt 25-25: Anschluss Stahlkonsole Schnitt 24-24: Anschluss Stahlkonsole

M 1 : 10

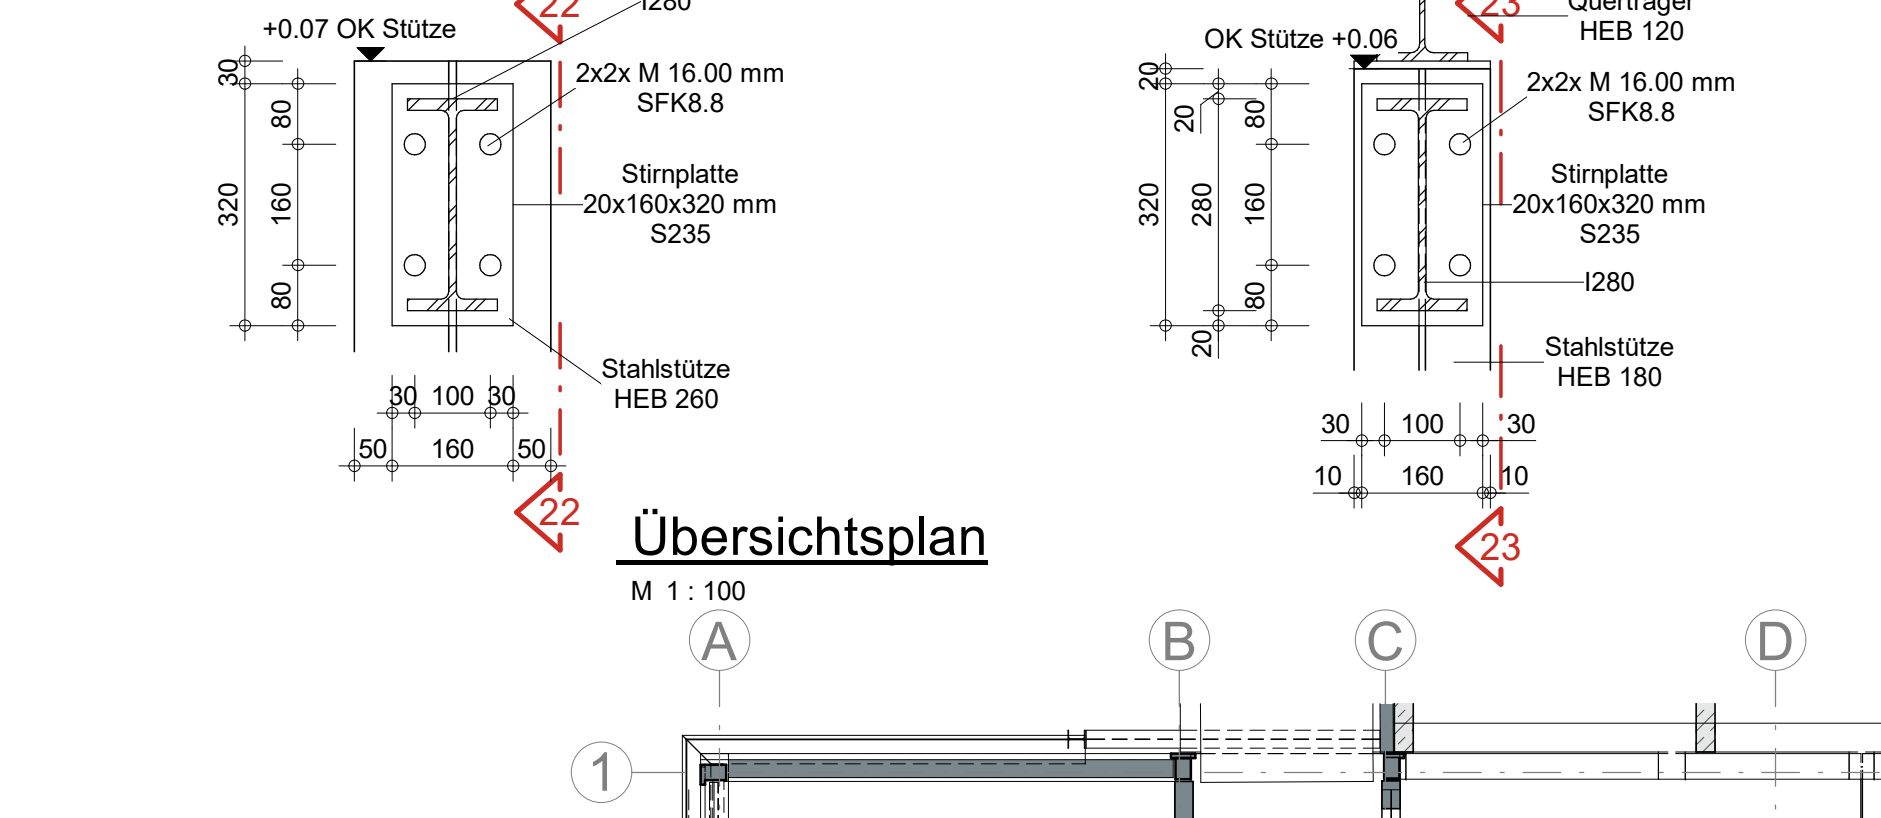


Fußpunkt Stahlstütze HEB 260

M 1 : 10

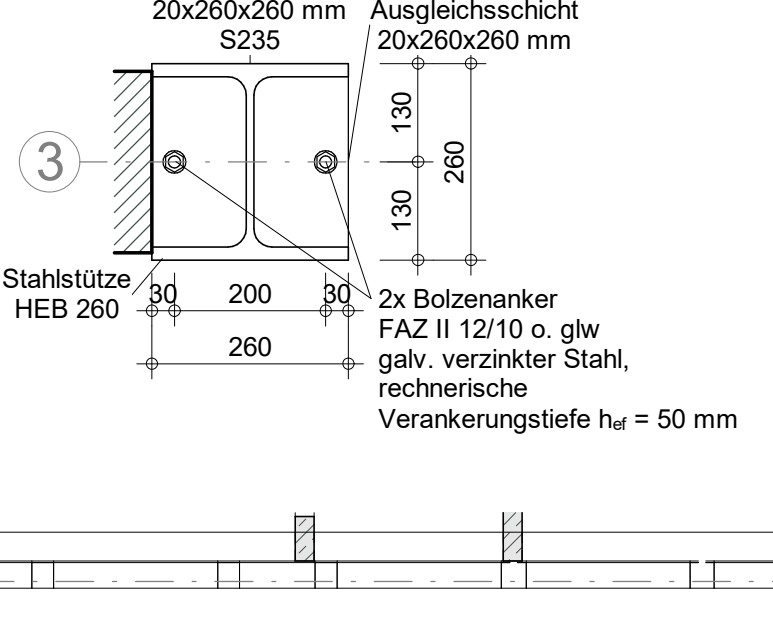


Übersichtsplan

M 1 : 100

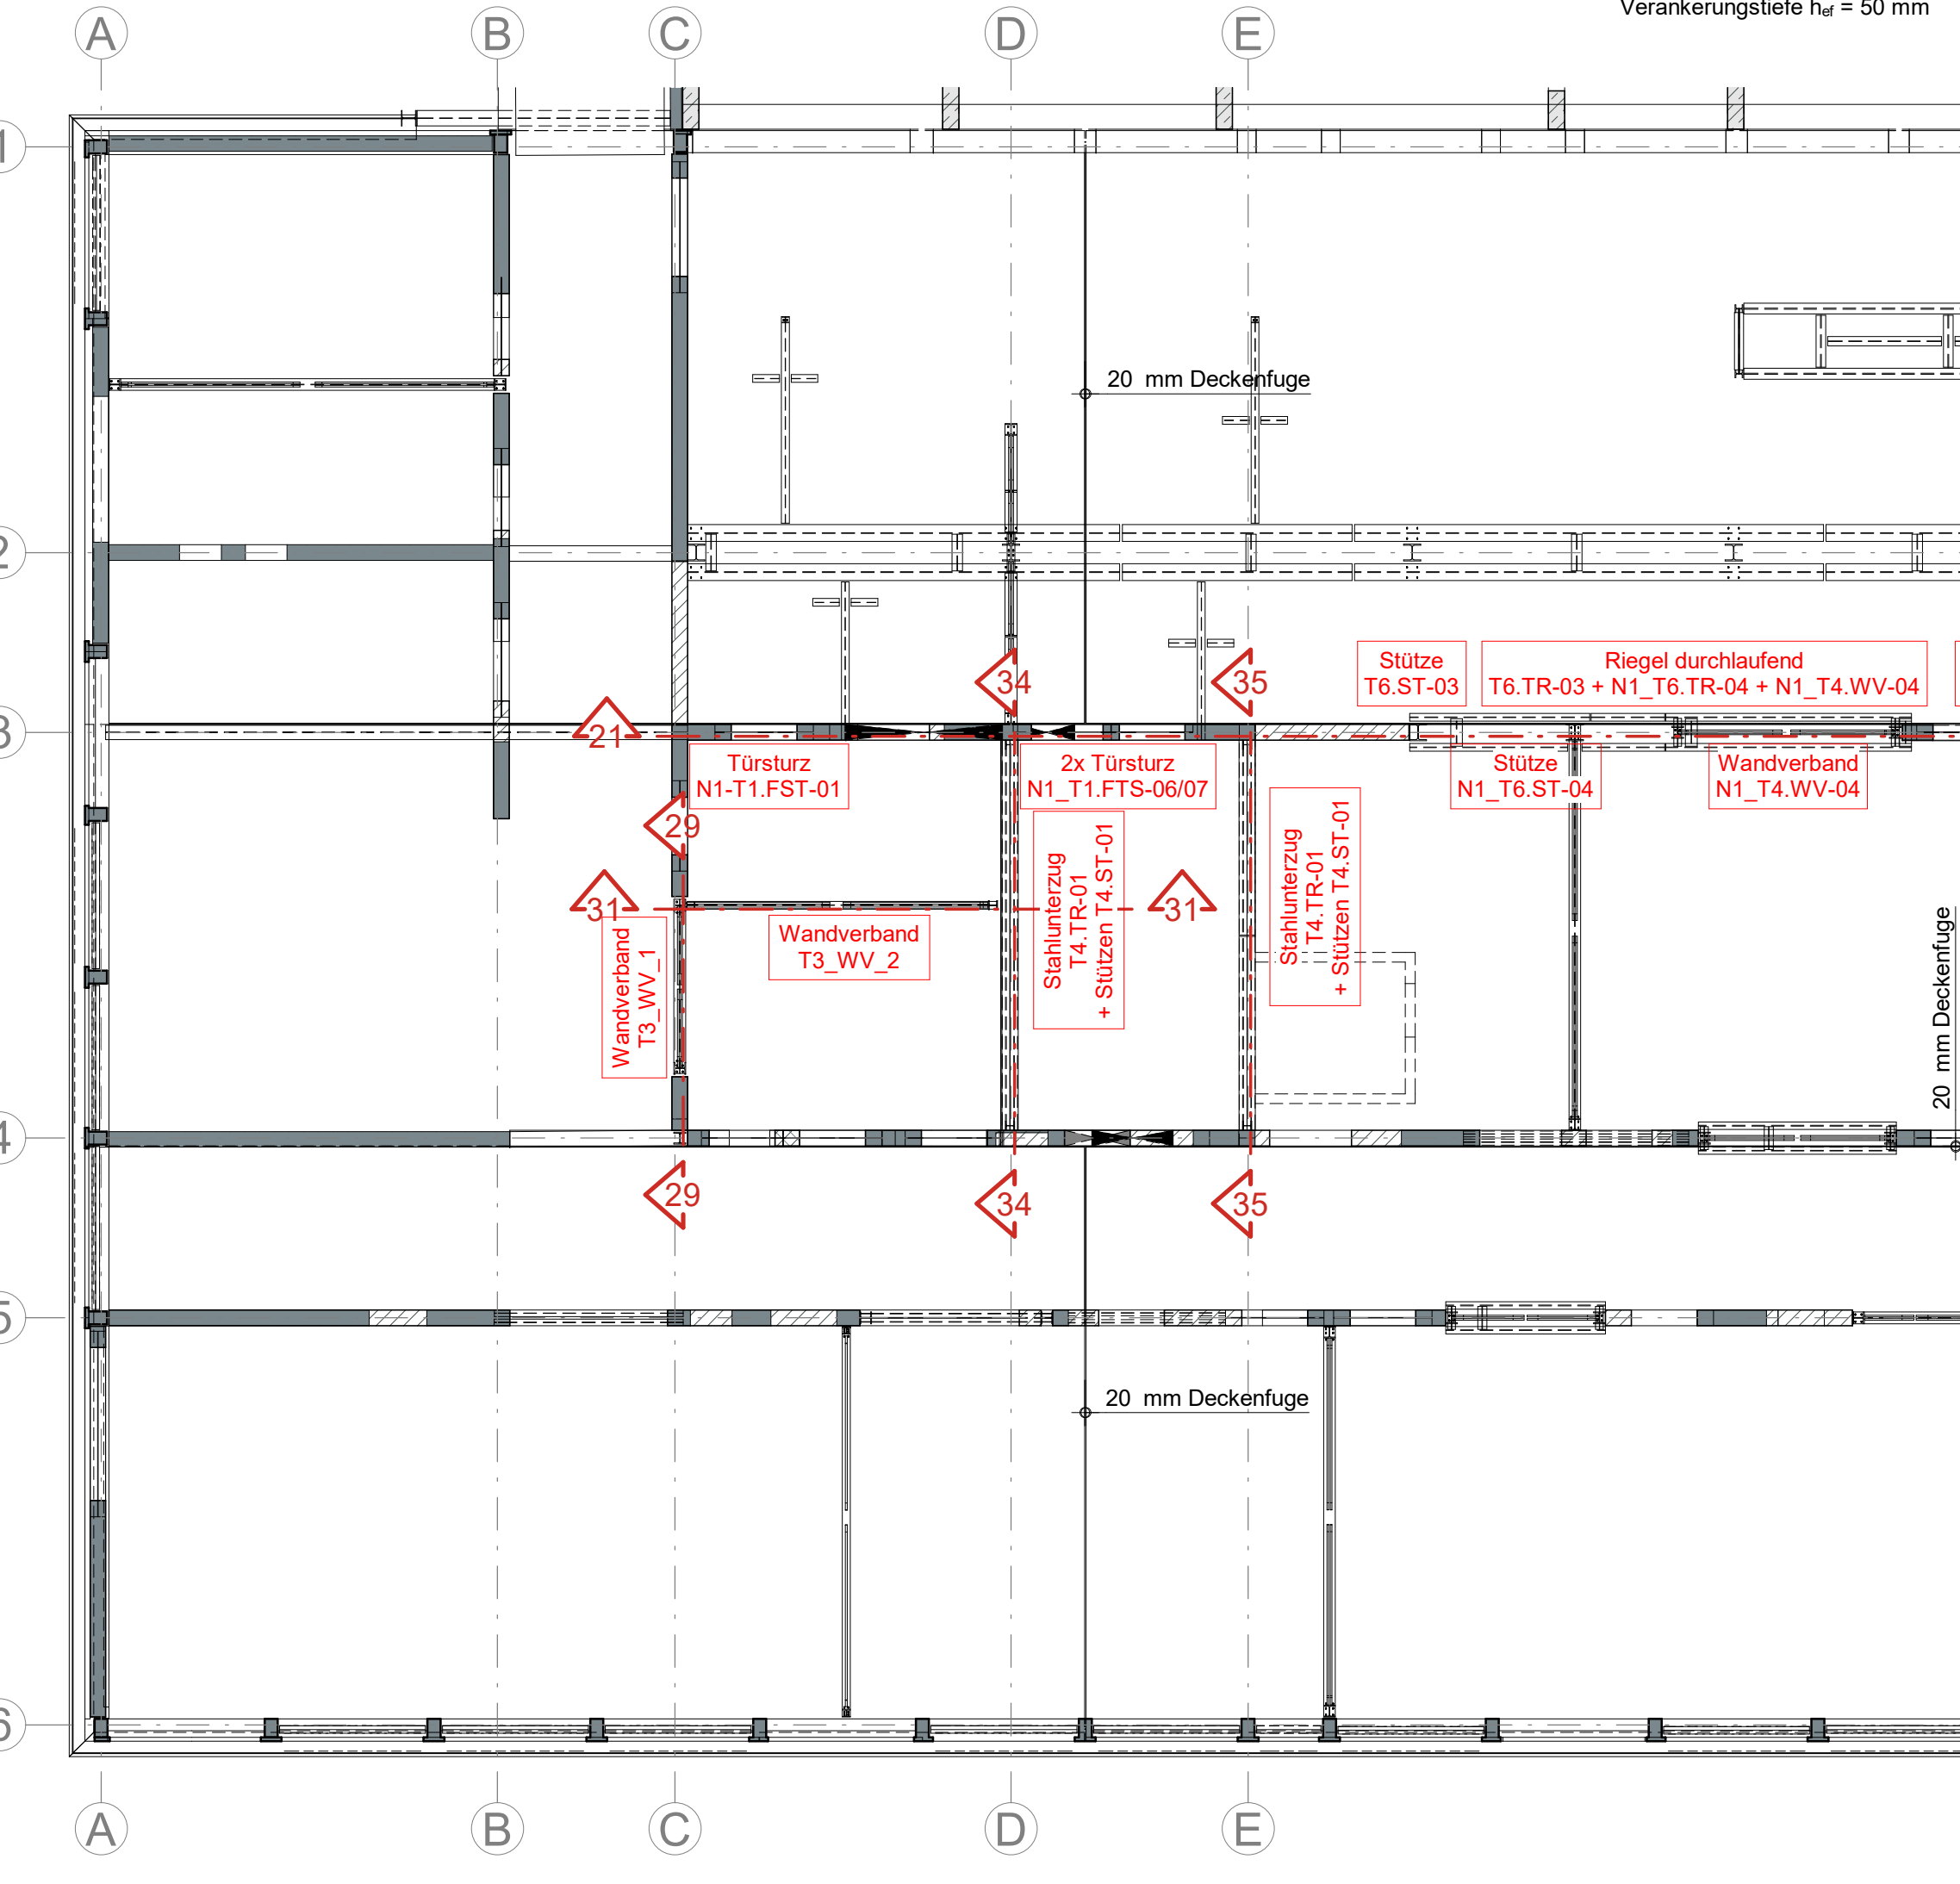


Schnitt 34-34: Unterzug und Stützen - Achse 3-4/D

M 1 : 50

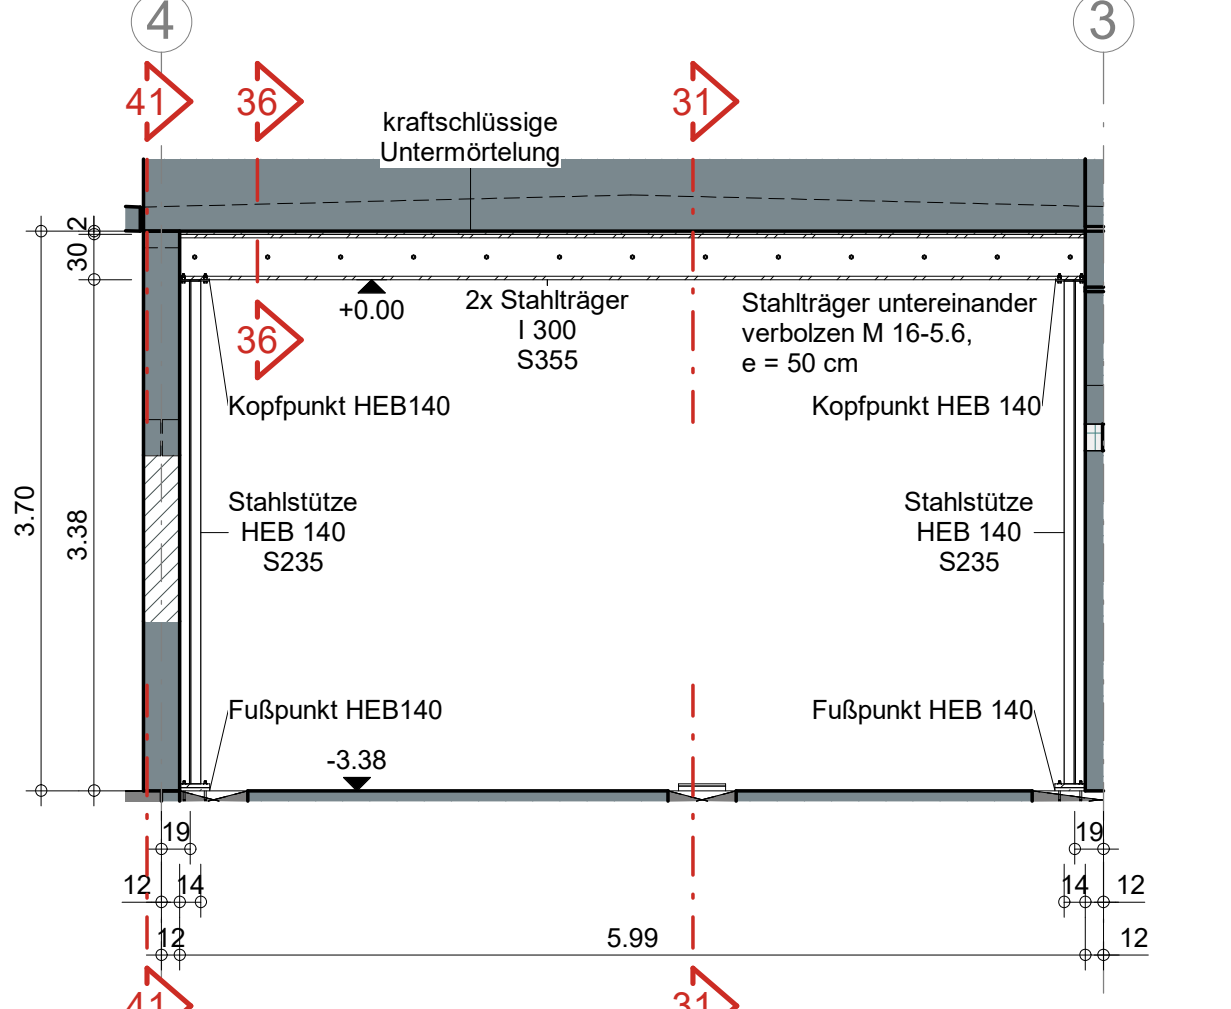


Schnitt 35-35: Unterzug und Stützen - Achse 3-4/E

M 1 : 50

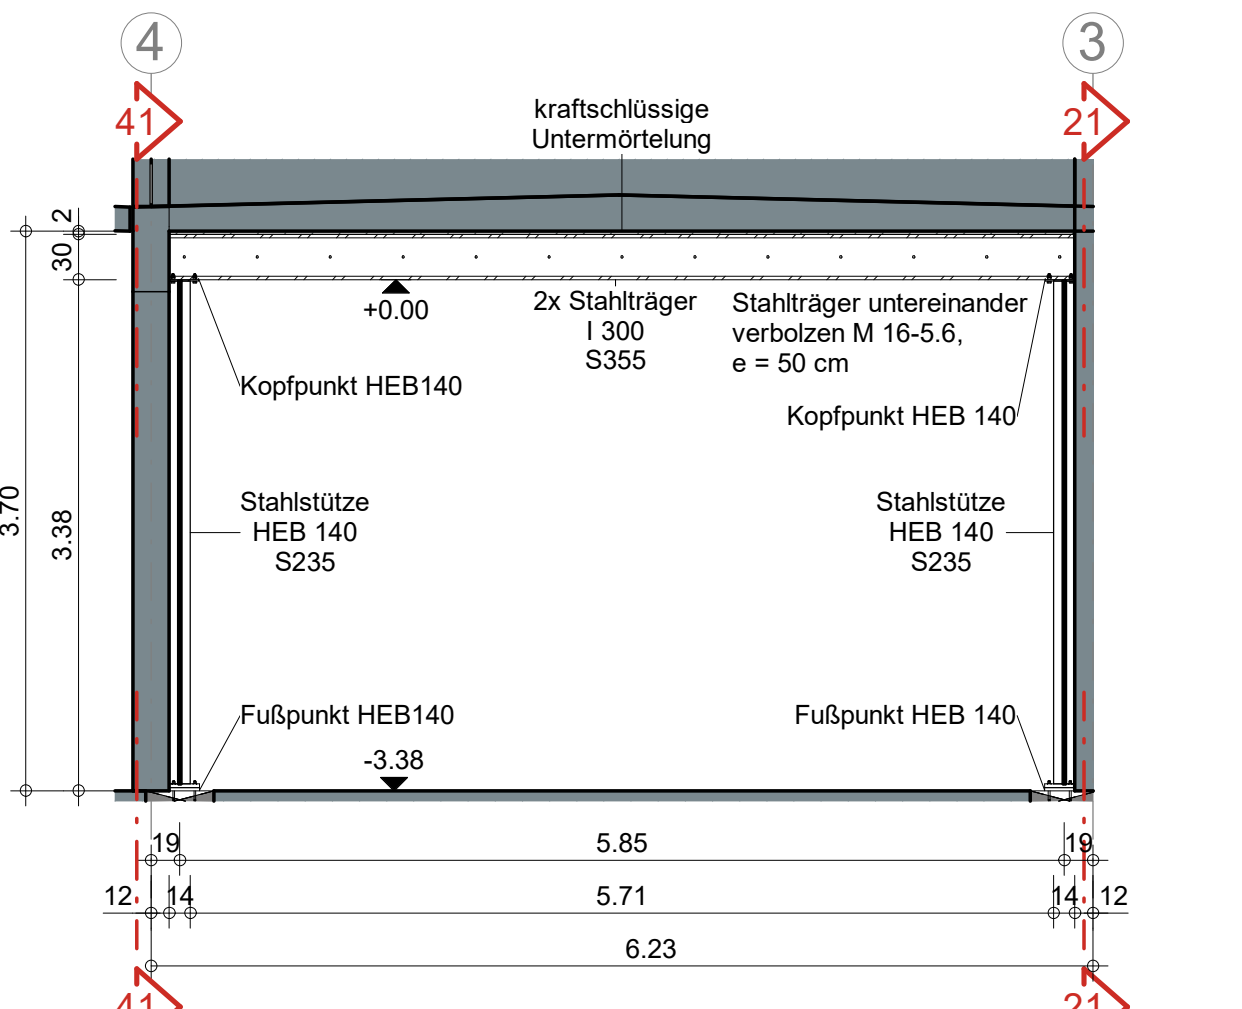


Schnitt 31-31: Wandverband - Achse 3-4/C-D

M 1 : 50

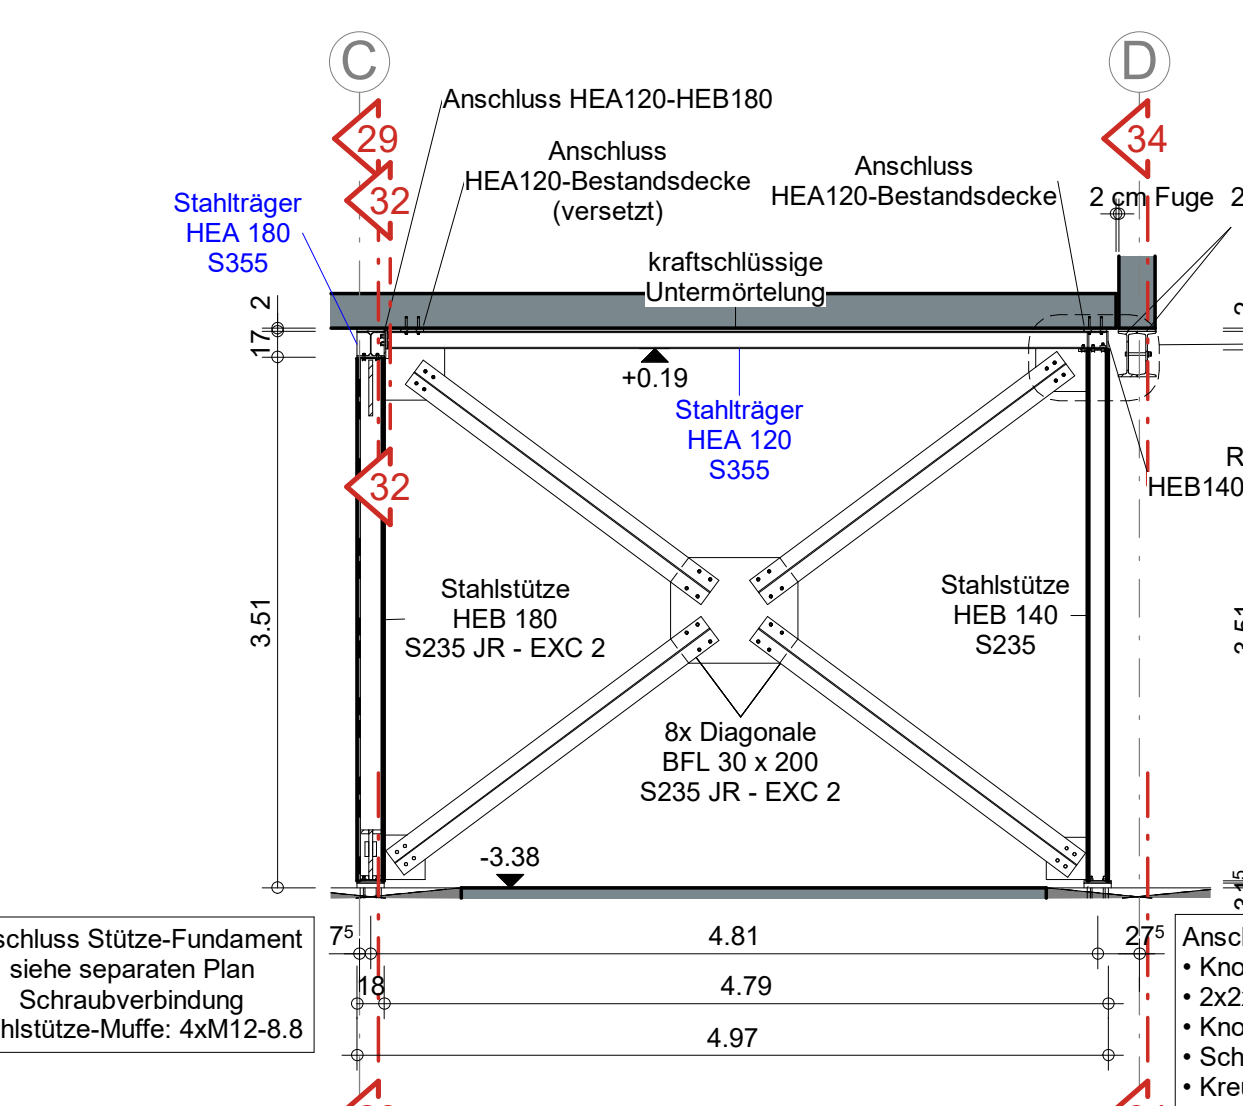


Schnitt 33-33: Anschluss HEA 120 - Bestandsdecke

M 1 : 10

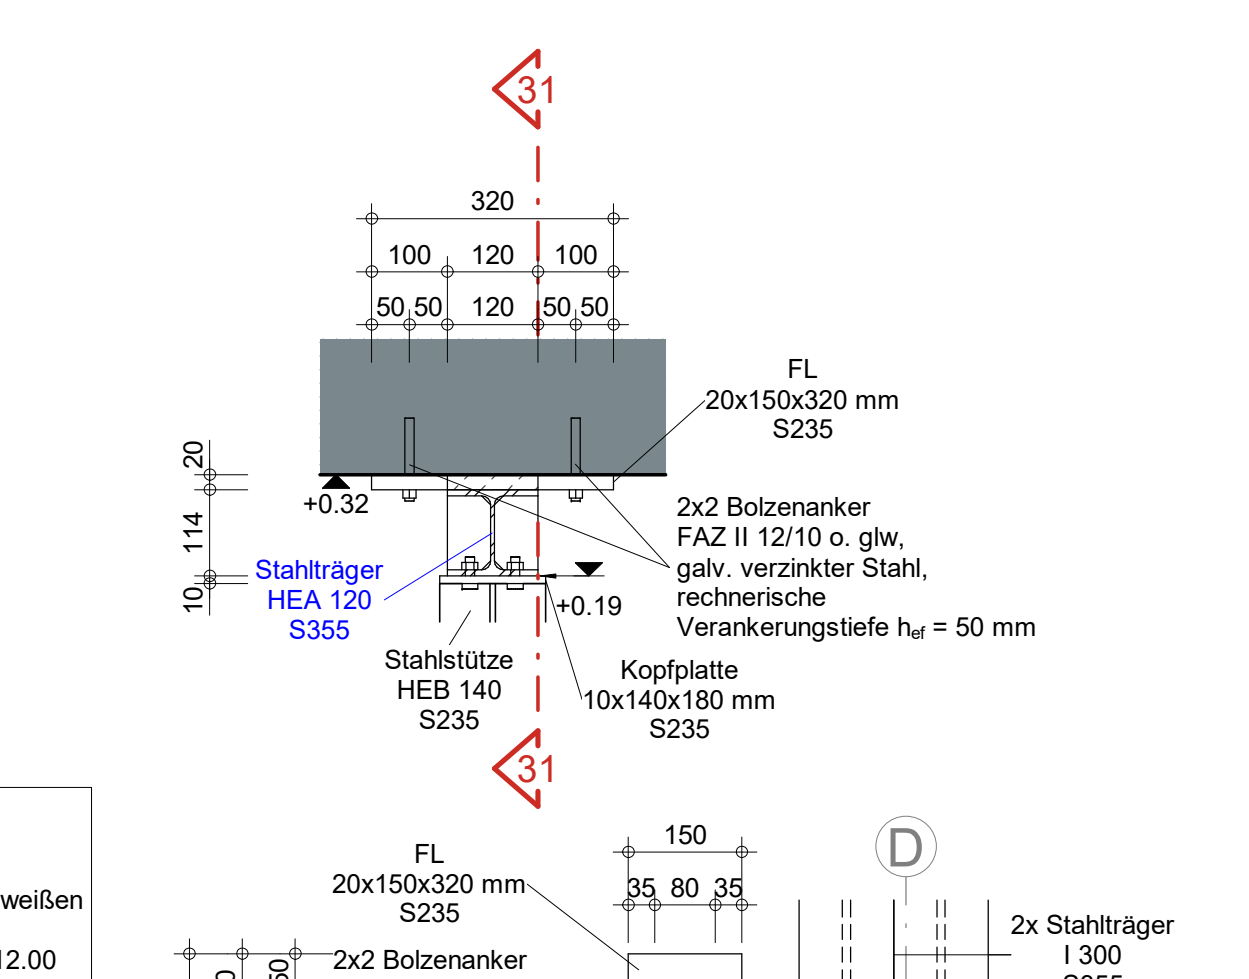


Fußpunkt Stahlstütze HEB 140

M 1 : 10

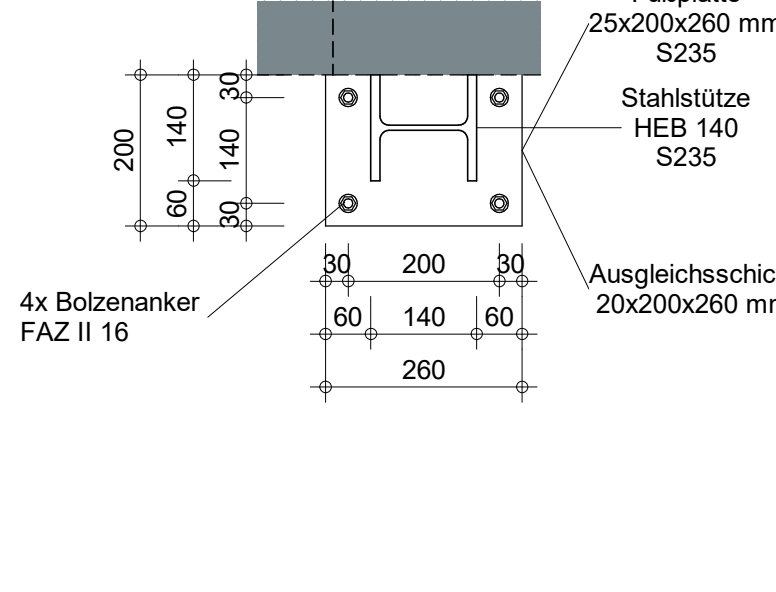


Kopfunkt Stahlstütze HEB 140

M 1 : 10

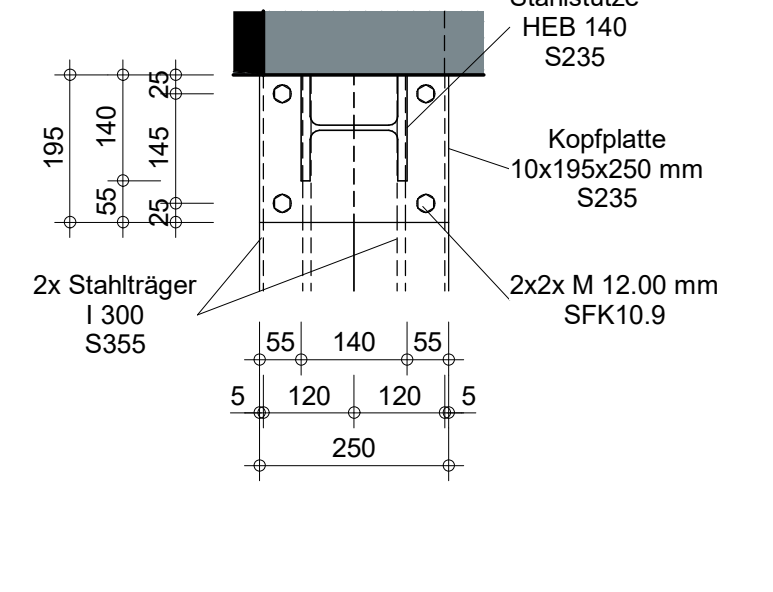


Schnitt 36-36

M 1 : 10

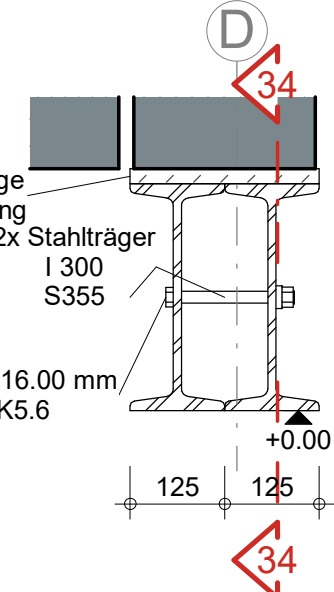


Detail B: Rahmenecke HEB140-HEA120

M 1 : 10

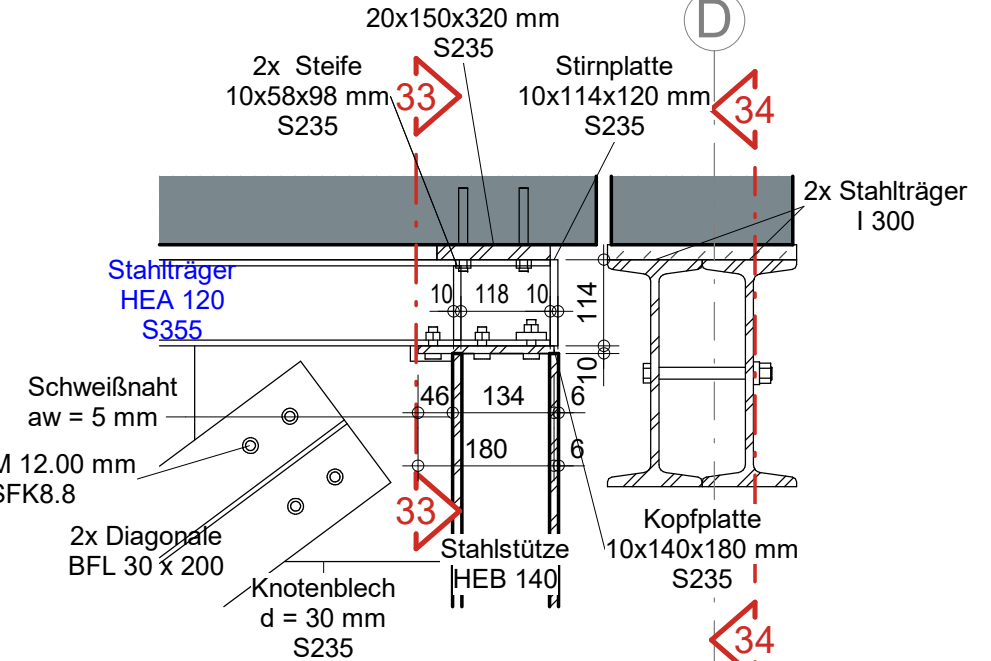

Schnitt 32-32: Anschluss HEA120-HEB180

M 1 : 10

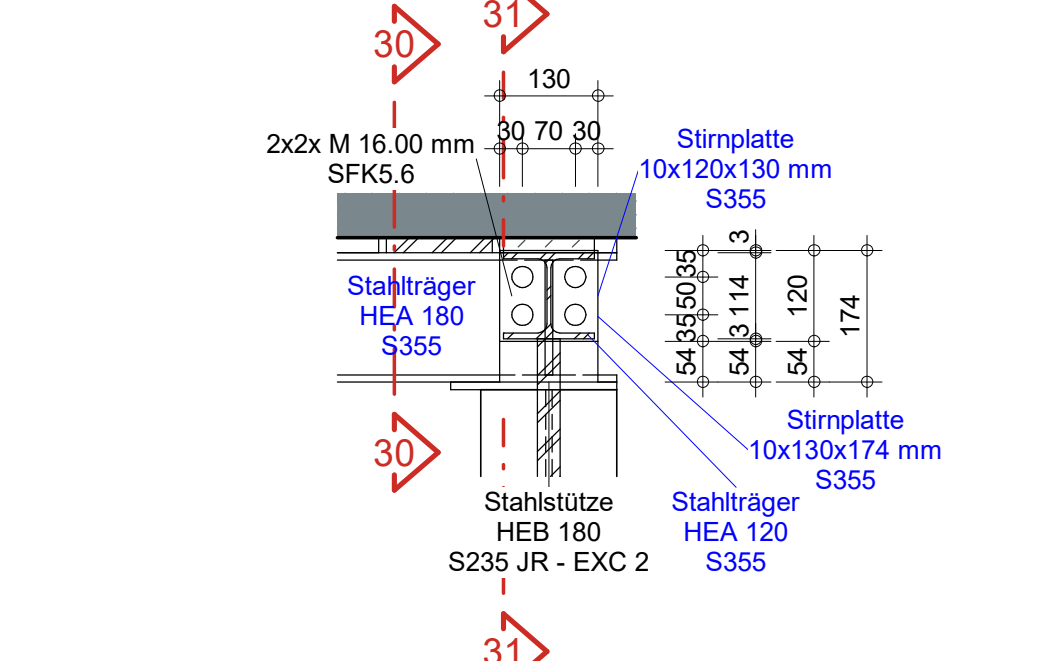

Zugehörige Pläne:

TW_5_B2_KP_UG_01 - Schnitt 1-16, Achse 1-3/A-F
TW_5_B2_KP_UG_03 - Schnitt 41-52, Achse 4-6/A-F
TW_5_B2_KP_UG_05 - Schnitt 37-39,53-56, Achse 3-4/E-F, 5-6/C-E

Referenzierte Datei:

13098_BAU.rvt, ATP Aachen Planungs GmbH

Hinweise Stahlbauteile

Stahlorte: siehe Schritte

Korrosionsschutz: gem. LV

Wenn nicht anders angegeben, sind sämtliche Anschlüsse nach der Statik bzw. durch den Auftragnehmer zu erledigen.

Alle nicht gekennzeichneten Schweißnähte als Vollanschluss ausführen.

Alle Schrauben gemäß Erdbebennorm vorspannen (DIN 4149-2005)

Durchbrüche und Schlitze nach Angabe des Architekten oder entsprechend den Plänen der Fachplaner.

Alle Maßnahmen zur Montage werden durch die ausführende Firma festgelegt.

Dieser Plan gilt nur in Verbindung mit den Plänen der Fachplaner und sämtlichen Detailplänen des Architekten.

Die Werkstattzeichnungen sind vor der Ausführung zur Freigabe vorzulegen.

Alle Maße sind vom Auftragnehmer in der Örtlichkeit eigenverantwortlich zu prüfen

XE	29.01.26	SEW	HTH	Prüfmerkmalen übernehmen, zur Ausführung freigegeben
XD	23.01.26	SEW	HTH	Prüfmerkmalen übernehmen
XC	13.01.25	SEW	HTH	Prüfmerkmalen übernehmen, Kreuzungspunkte der Diagonale ergänzt
XB	09.01.25	SEW	HTH	Prüfmerkmalen übernehmen, Knotenbleche der Diagonale in Dicke und Größe angepasst
XA	13.11.25	SEW	HTH	Prüfmerkmalen übernehmen
Index	Datum	Bezeichnet	Gegen	Änderung
Planung				
Auftraggeber/Bauherr:				
St.-Antonius-Hospital gGmbH				CAD-System
Dechant-Deckers-Str. 8, 52249 Eschweiler				Revit 2024
Bauherr:				Blattformat
SAH Wiederaufbau Urologie				841 x 1189
Dechant-Deckers-Str. 8, 52249 Eschweiler				Datum
Erstellt				Name
Geprüft				SEW
Projektnr.				3004423
Plan-Nr.				TW_5_B2_KP_UG_02
Maßstab:				Index
1:25				XE
Date: P:\PLA\300442309_CAD_BIM01_BIM Model				