


Konstruktionsplan, Maßnahmen im Bestand

Achse 4-6/A-F


Schnitt 41-41: Verstärkungsmaßnahmen in Achse 4

M 1 : 25

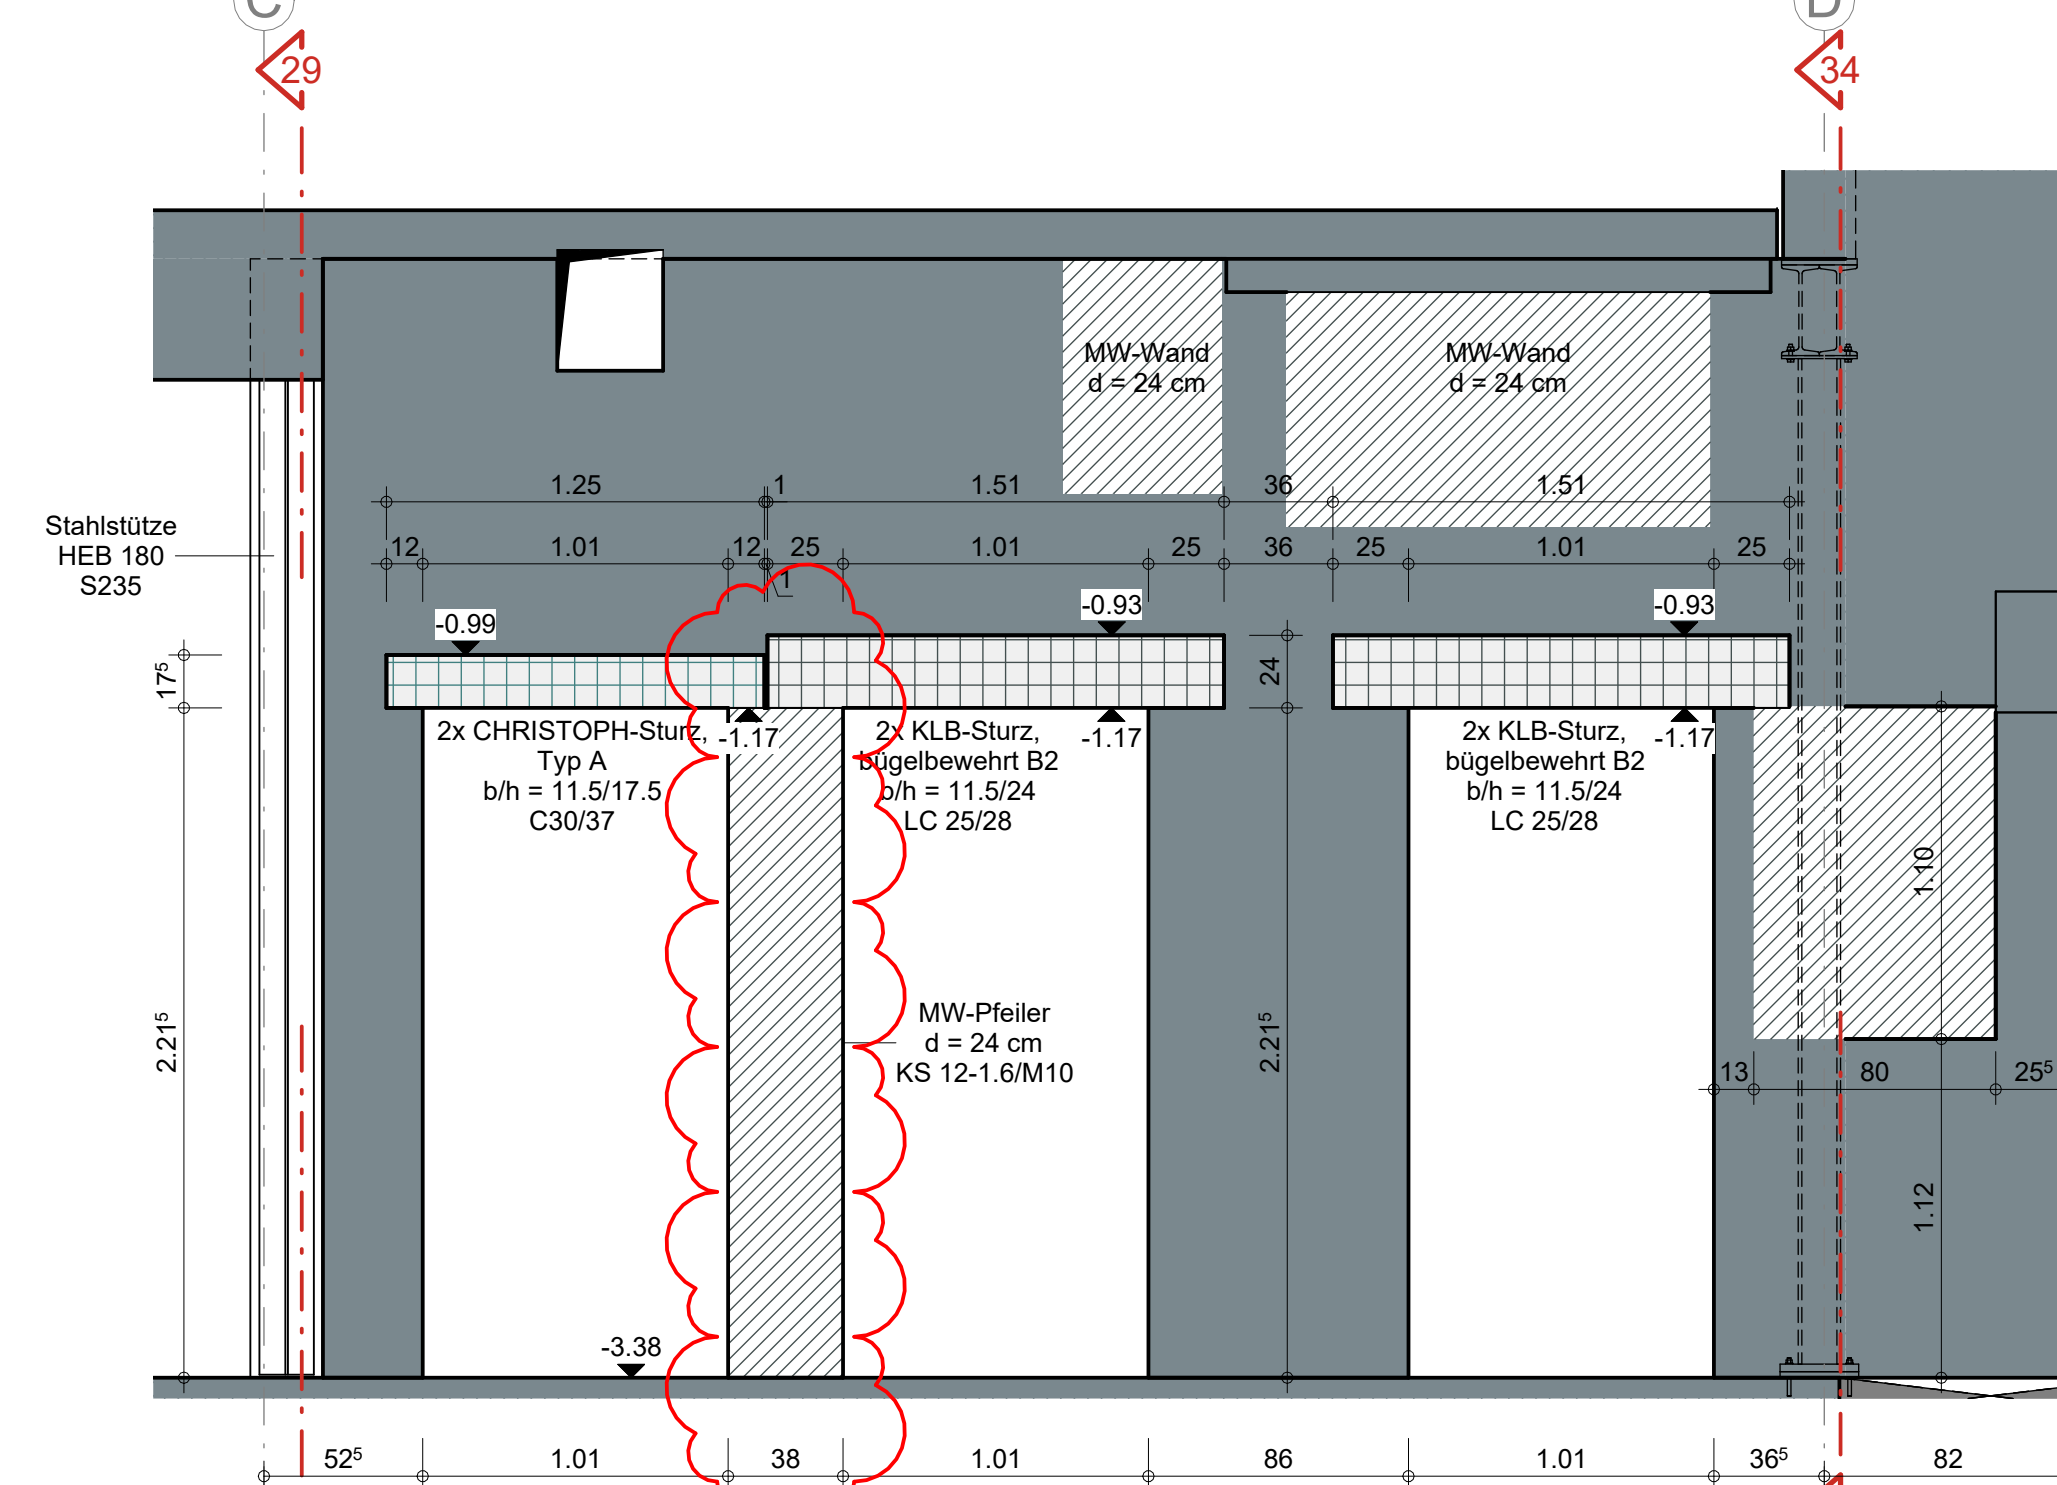


Schnitt 46-46: Verstärkungsmaßnahmen in Achse 5

M 1 : 25

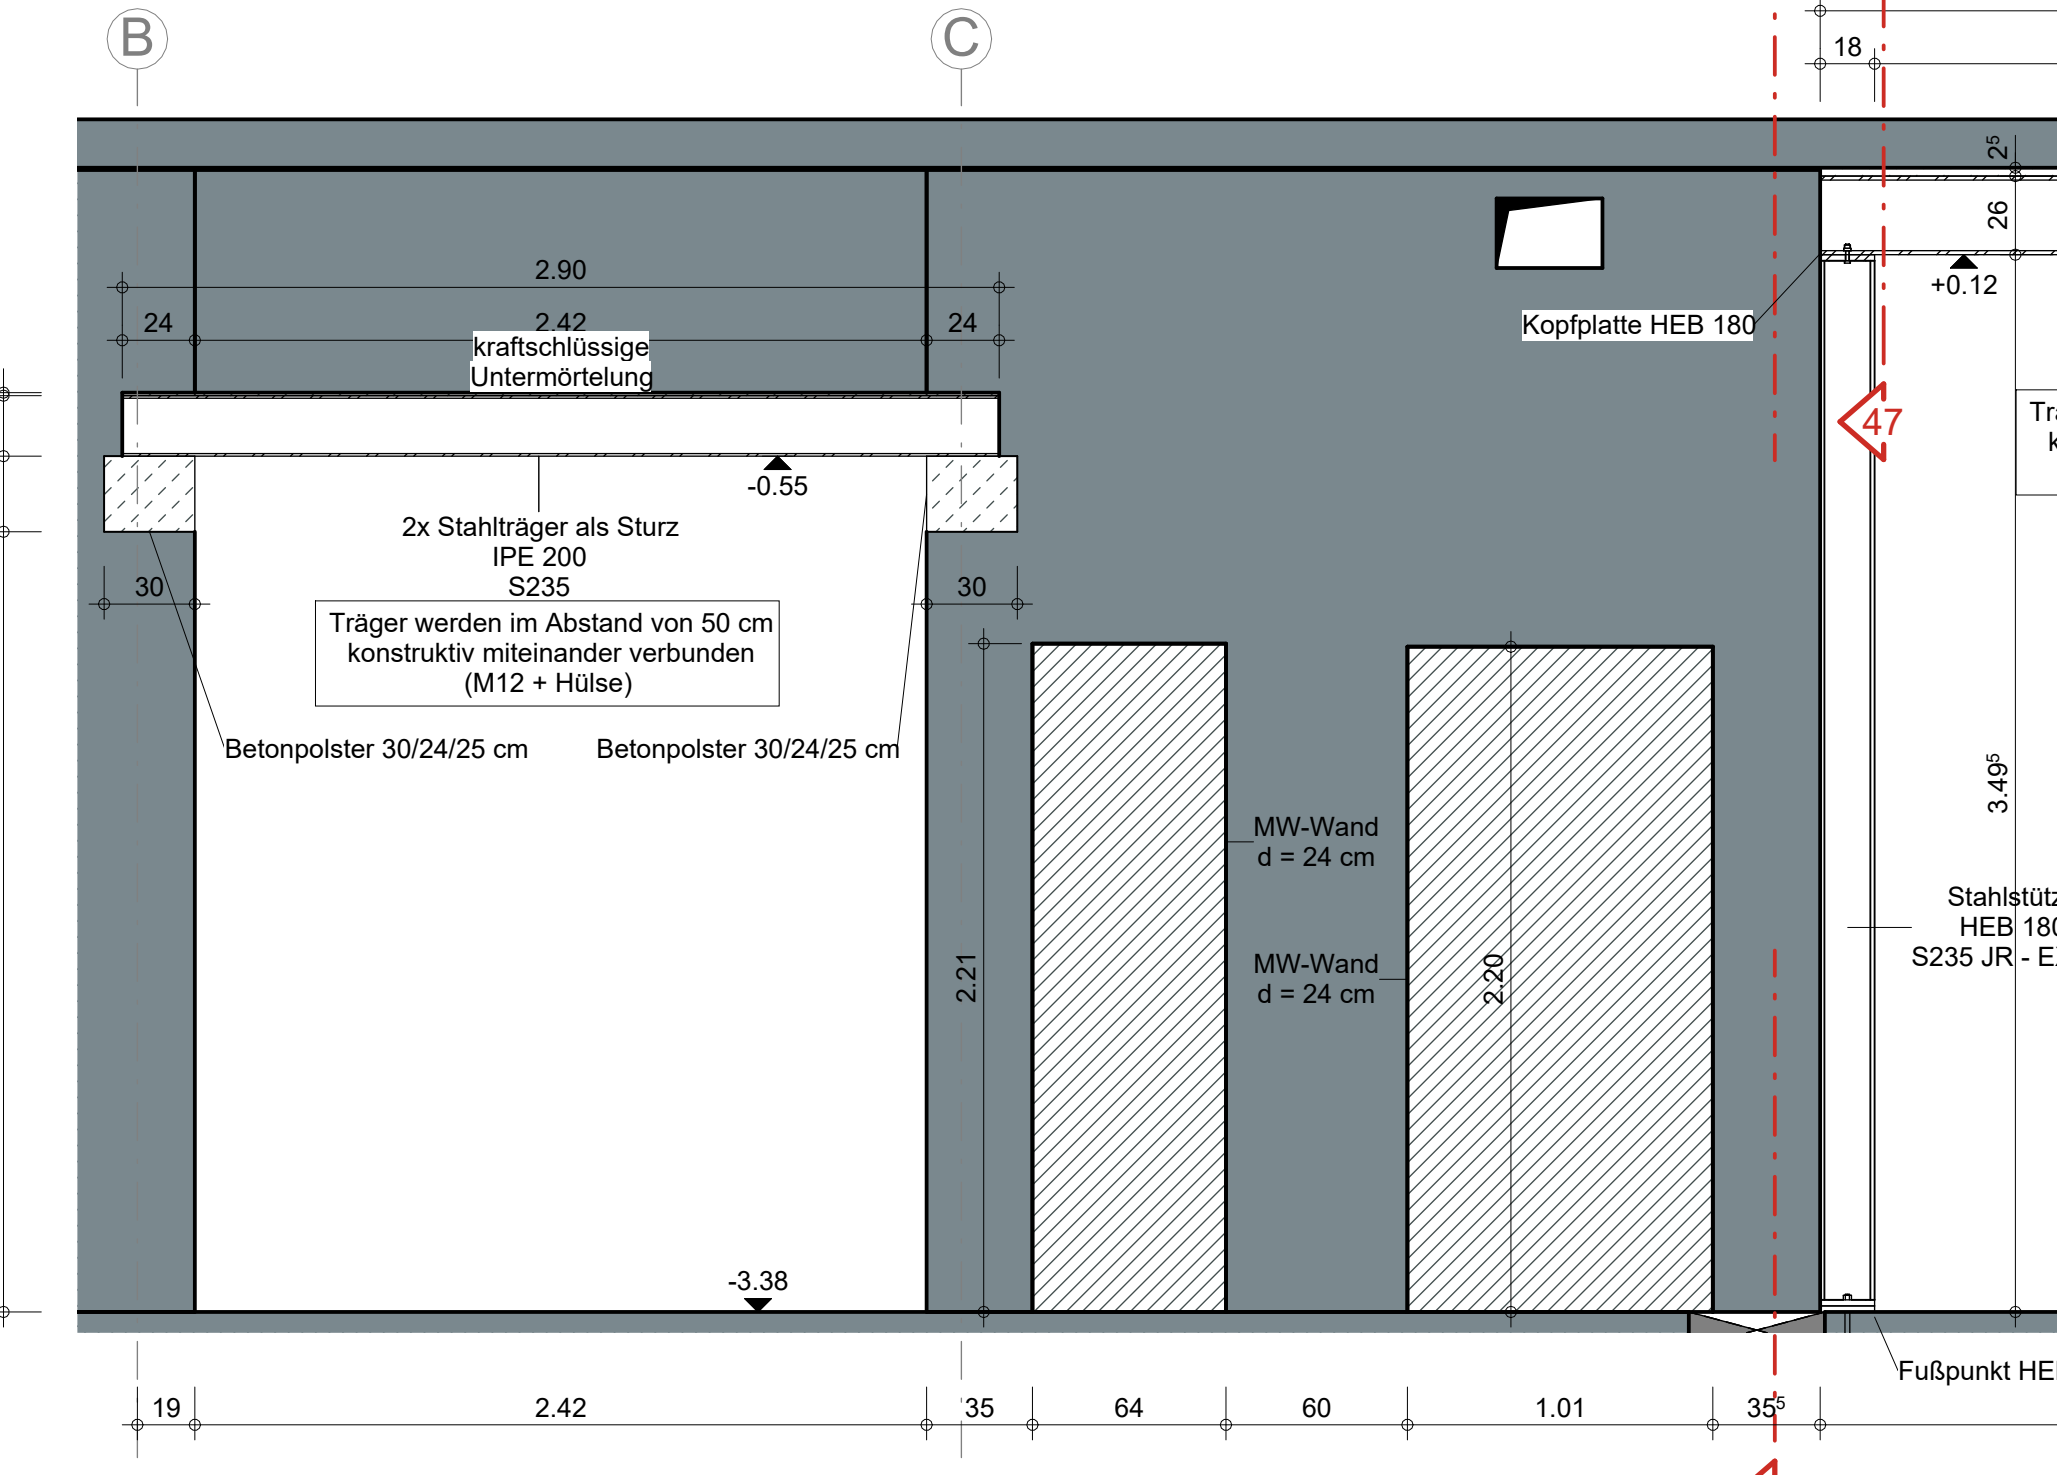


Fußpunkt Stahlstütze HEB 180

M 1 : 10

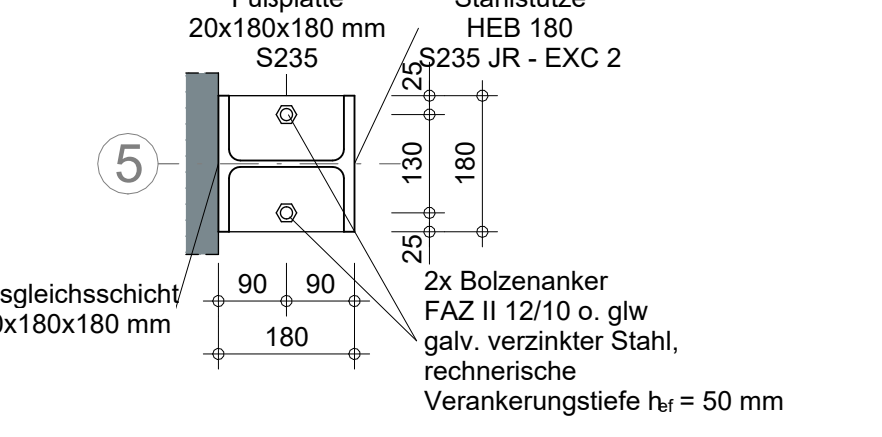


Schnitt 47-47: Kopfplatte HEB 180

M 1 : 10

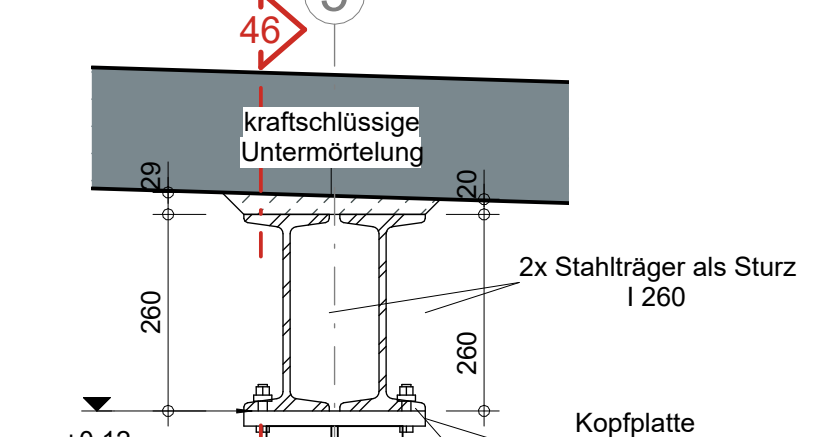


Schnitt 48-48: Stahlkonsole

M 1 : 10

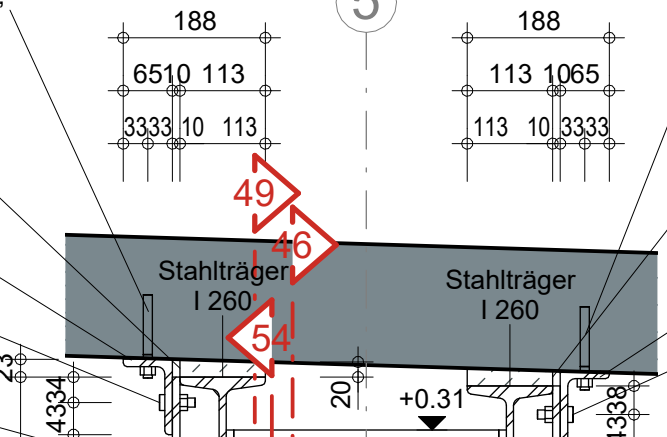


Schnitt 52-52: Fenstersturz - Achse 5-6/A

M 1 : 50

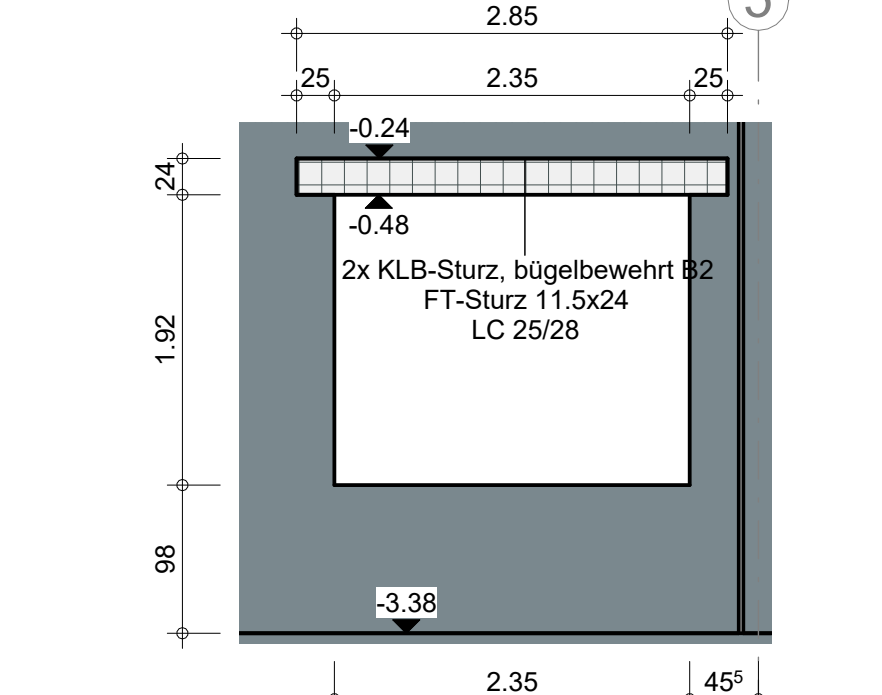


Anschluss I 260 - Bestandsdecke

M 1 : 10

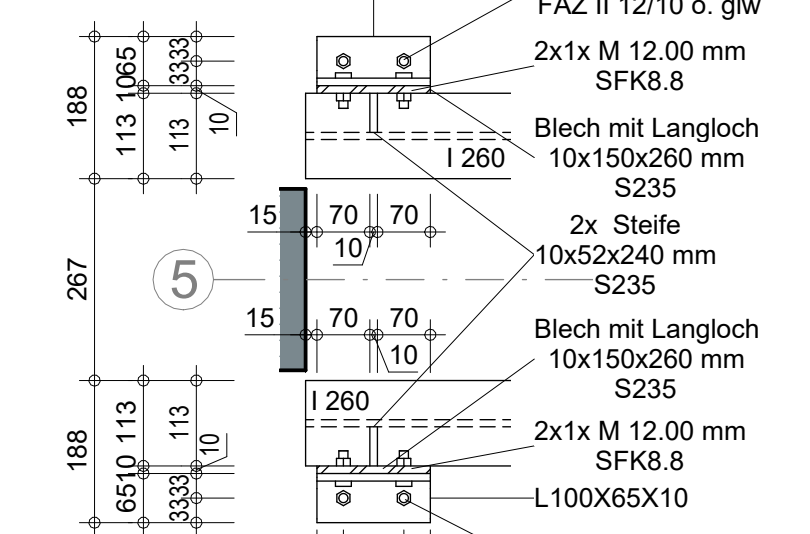


Anschluss HEB120 an Stütze HEB 180

M 1 : 10

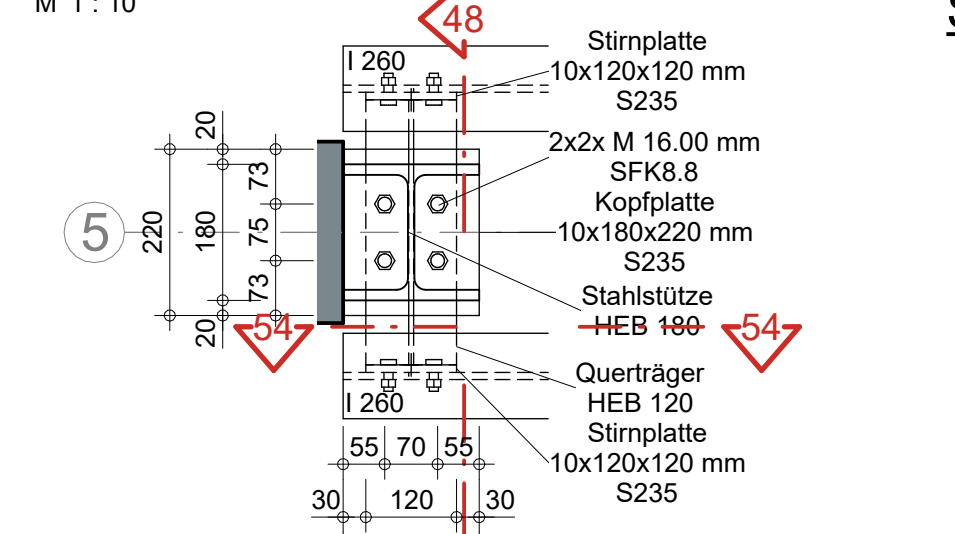


Schnitt 50-50: Stahlträger als Auflager für Aufstockung

M 1 : 10

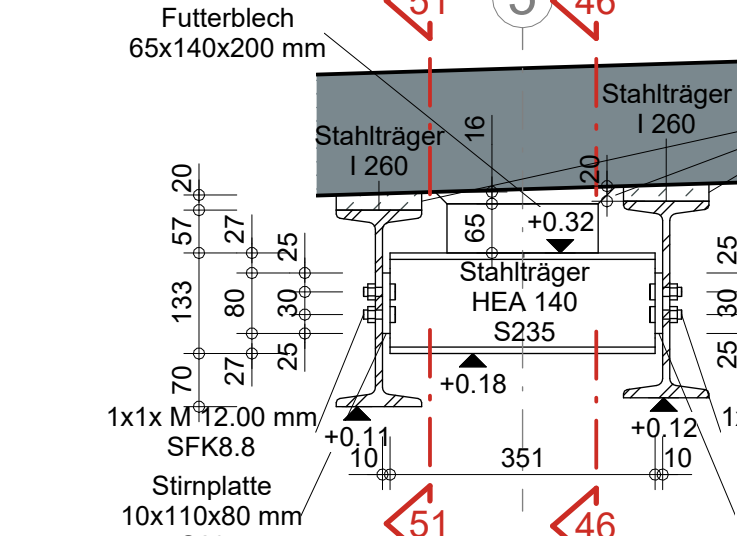


Schnitt 51-51: Querkraftanschluss

M 1 : 10

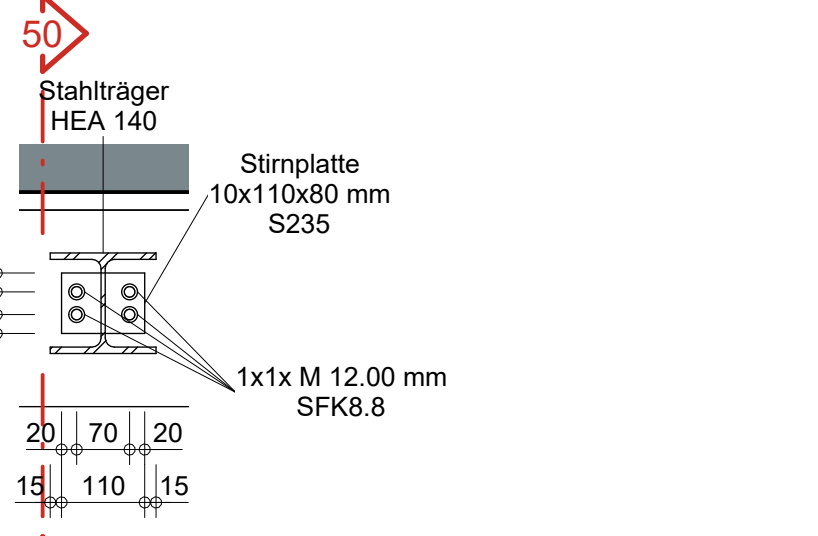


Schnitt 49-49: Anschluss Stahlkonsole

M 1 : 10

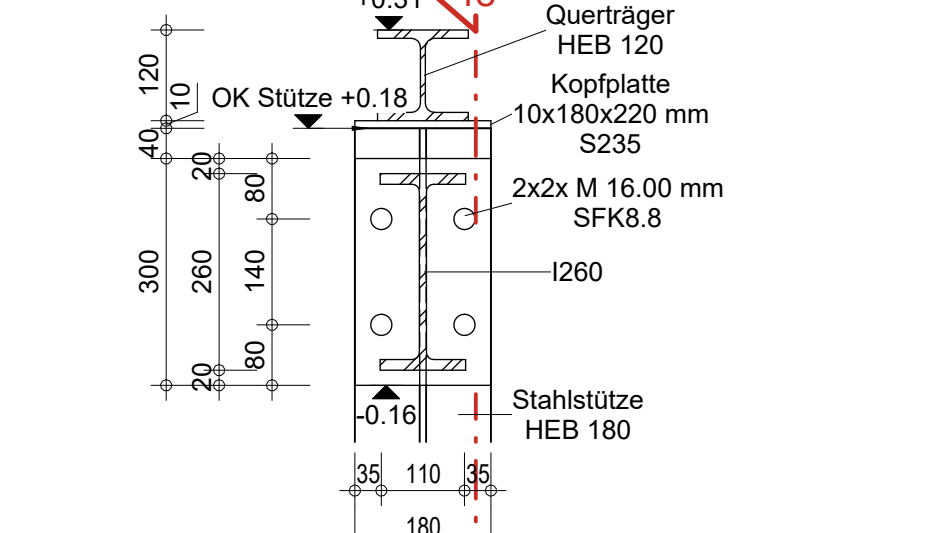


Schnitt 54-54: HEB120 an I260

M 1 : 10

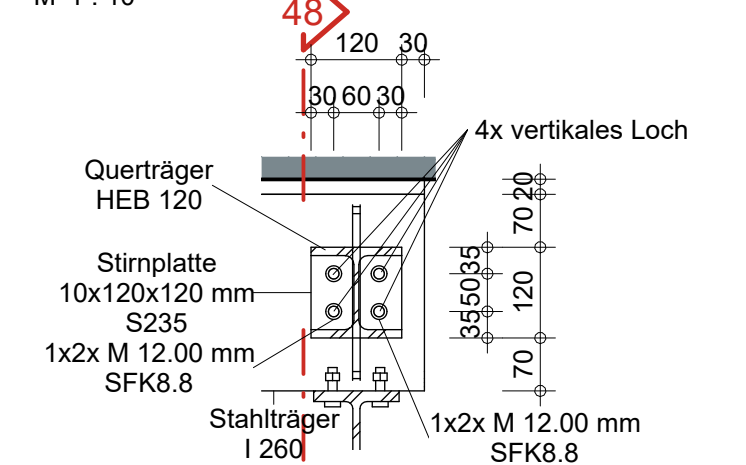

Übersichtsplan

M 1 : 100

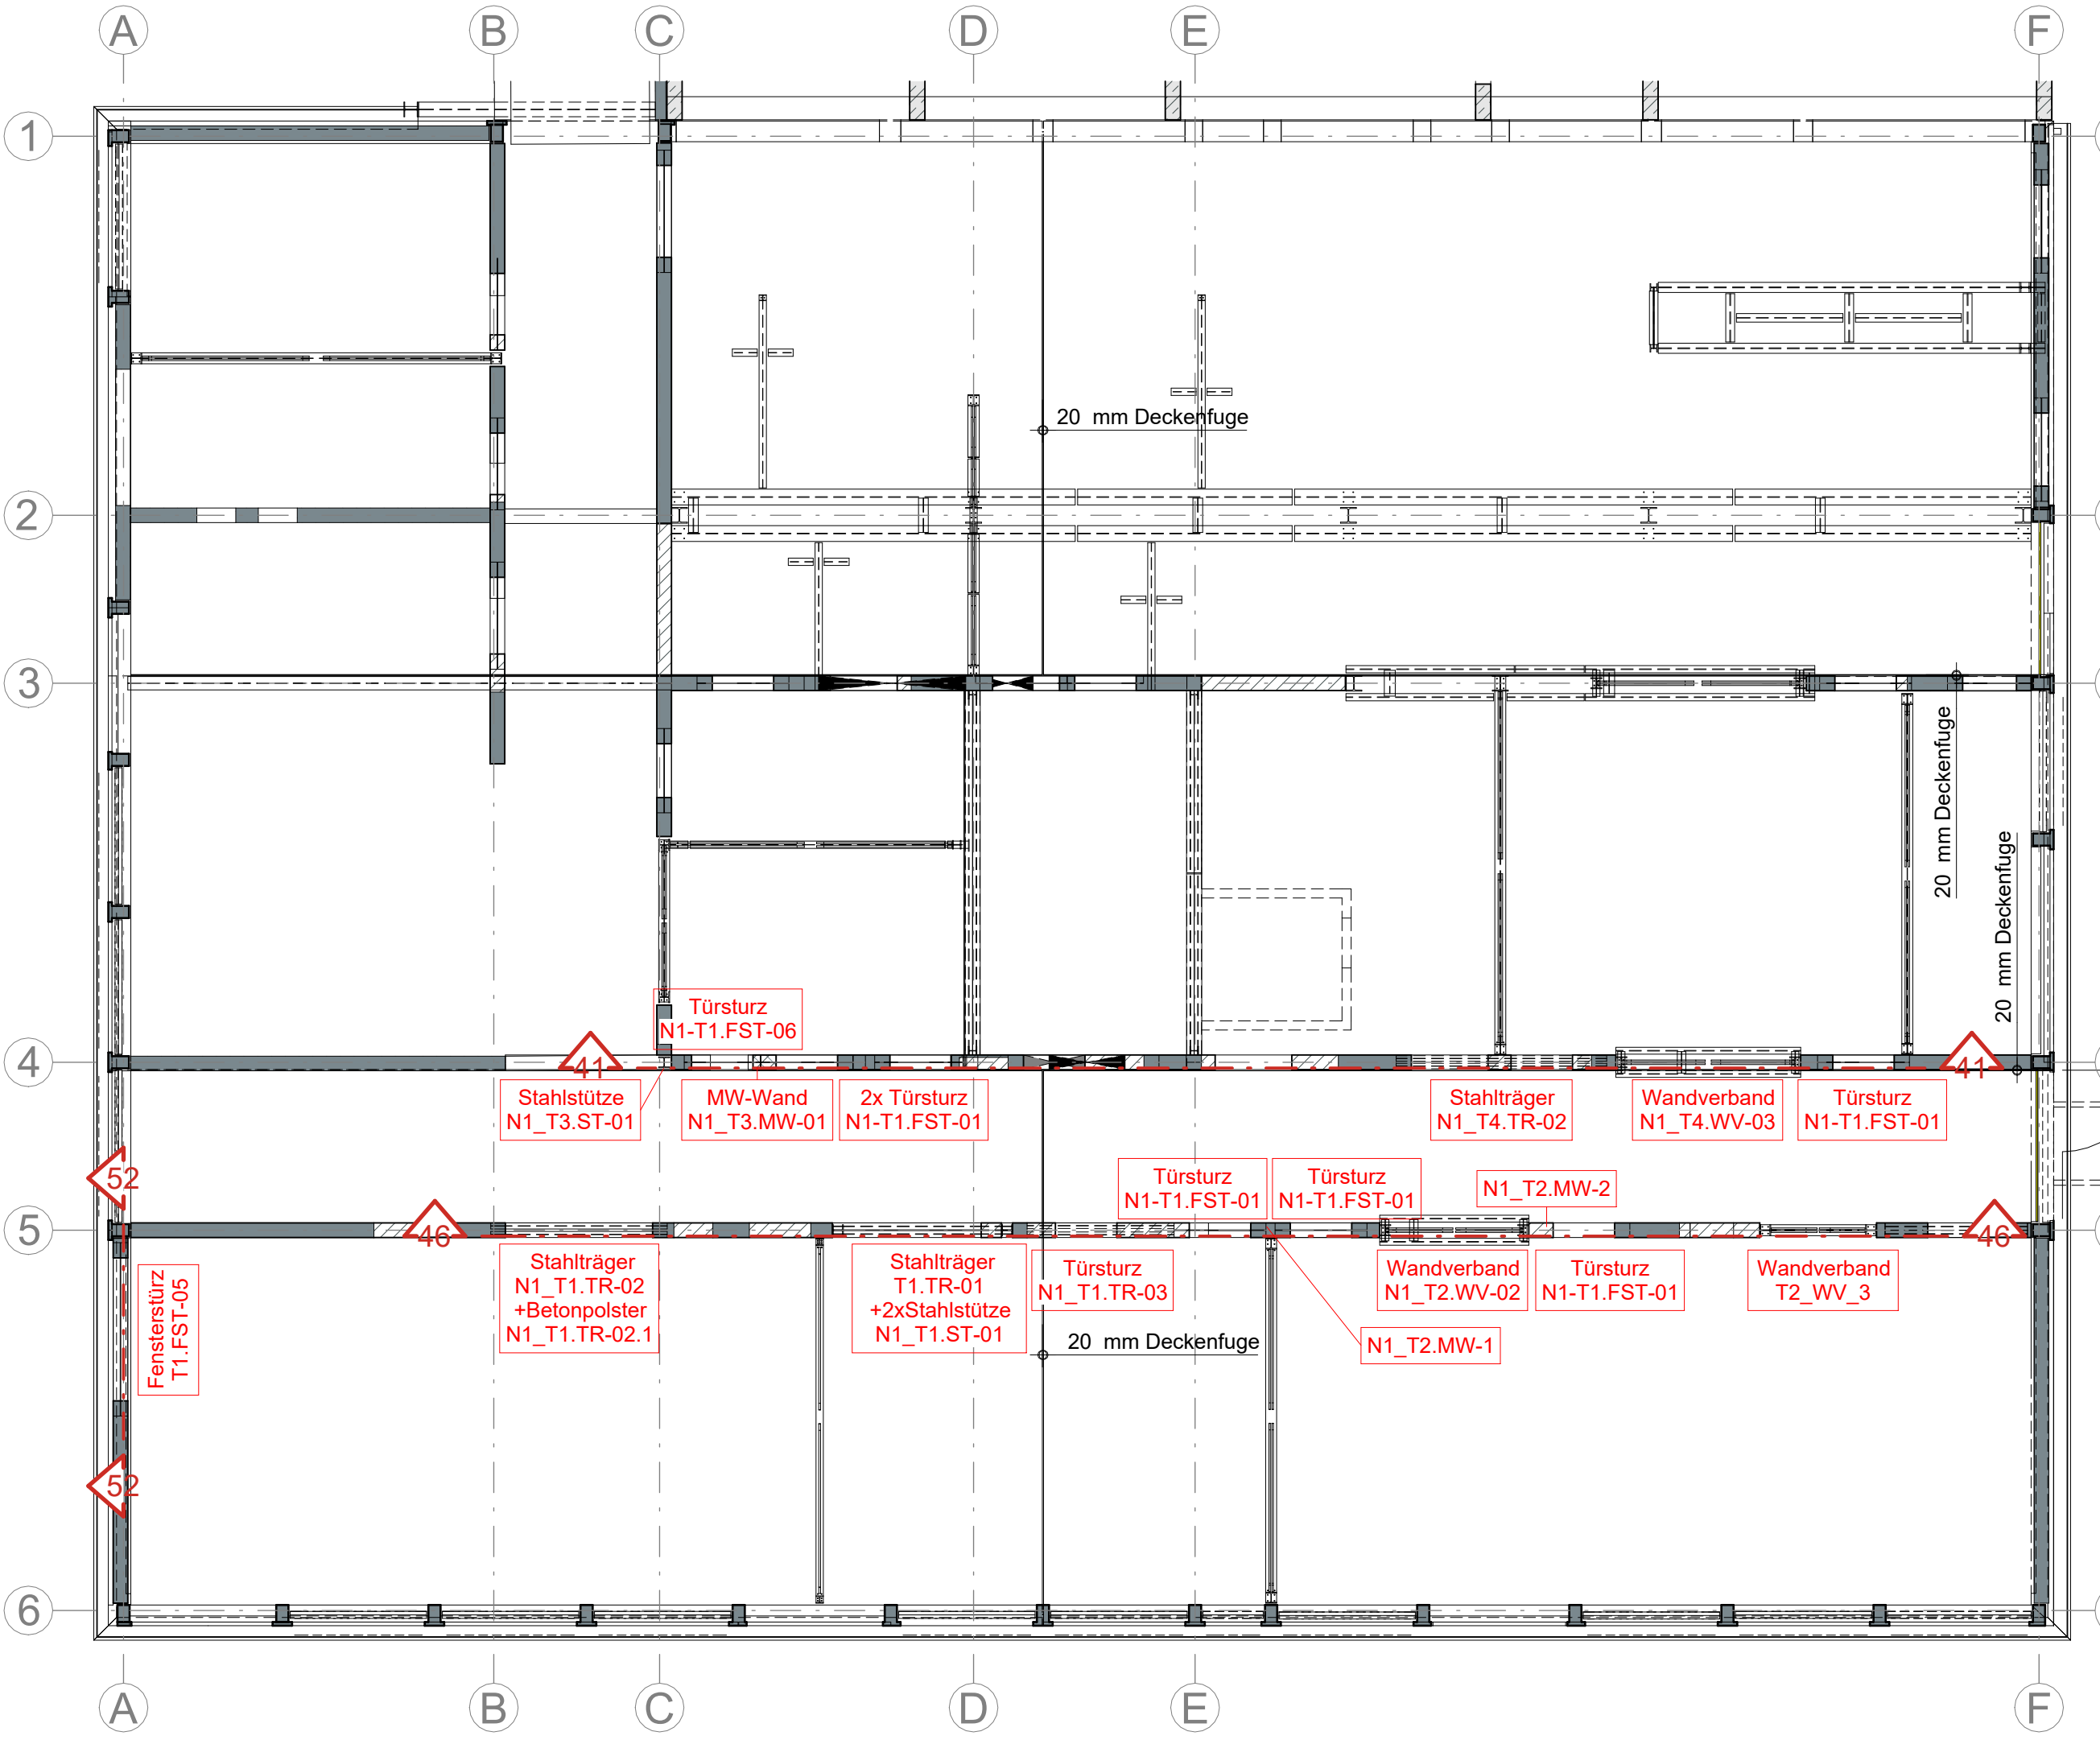

Zugehörige Pläne:
TW_5_B2_KP_UG_01 - Schnitte 1-16, Achse 1-3/A-F
TW_5_B2_KP_UG_02 - Schnitte 21-36, 40, Achse 3-4/A-F
TW_5_B2_KP_UG_05 - Schnitte 37-39, 53-56, Achse 3-4/E-F, 5-6/C-E

Referenzierte Datei:
13099_BAU/AT AT Aschen Planungs GmbH
Hinweise Stahlbauteile

Stahlsorte: siehe Schnitte
Korrosionsschutz: gem. LV
Wenn nicht anders angegeben, sind sämtliche Anschlüsse nach der Staltik bzw. durch den Auftragnehmer zu erledigen.

Alle nicht gekennzeichneten Schweißnähte als Vollanschluss ausführen.

Alle Schrauben gemäß Erdbebenformvorspannen (DIN 4149-2005)

Durchdrüche und Schlitzlöcher nach Angabe des Architekten oder entsprechend den Plänen der Fachplaner.

Alle Maßnahmen zur Montage werden durch die ausführende Firma festgelegt.

Dieser Plan gilt nur in Verbindung mit den Plänen der Fachplaner und sämtlichen Detailplänen des Architekten.

Die Werkstattzeichnungen sind vor der Ausführung zur Freigabe vorzulegen.

Alle Maße sind vom Auftragnehmer in der Örtlichkeit eigenverantwortlich zu prüfen

XD	21.01.26	SEW	HTH	Prüfungen übernehmen, zur Ausführung freigegeben
XC	13.01.25	SEW	HTH	Prüfungen übernehmen, Kitzungspunkte der Diagonale ergötigt
XB	09.01.25	SEW	HTH	Prüfungen übernehmen, Knotenpunkte der Diagonale in Decke und Größe angepasst
XA	13.11.25	HTH	HTH	Prüfungen übernehmen
Index	Datum	Bezeichnet	Geprüft	Abgefragt

bft
INGENIEURE
ARCHITECTEN
GESAMTPLANER

Auftraggeber/Bauherrin:
St.-Antonius-Hospital gGmbH
Dechant-Deckers-Str. 8, 52249 Eschweiler

Bauherrin:
SAH Wiederaufbau Urologie
Dechant-Deckers-Str. 8, 52249 Eschweiler

Plan-Nr.:
TW_5_B2_KP_UG_03
Maßstab:
1:50 1:10
Index:
XD

Plan-Nr.:
TW_5_B2_KP_UG_03
Maßstab:
1:50 1:10
Index:
XD