



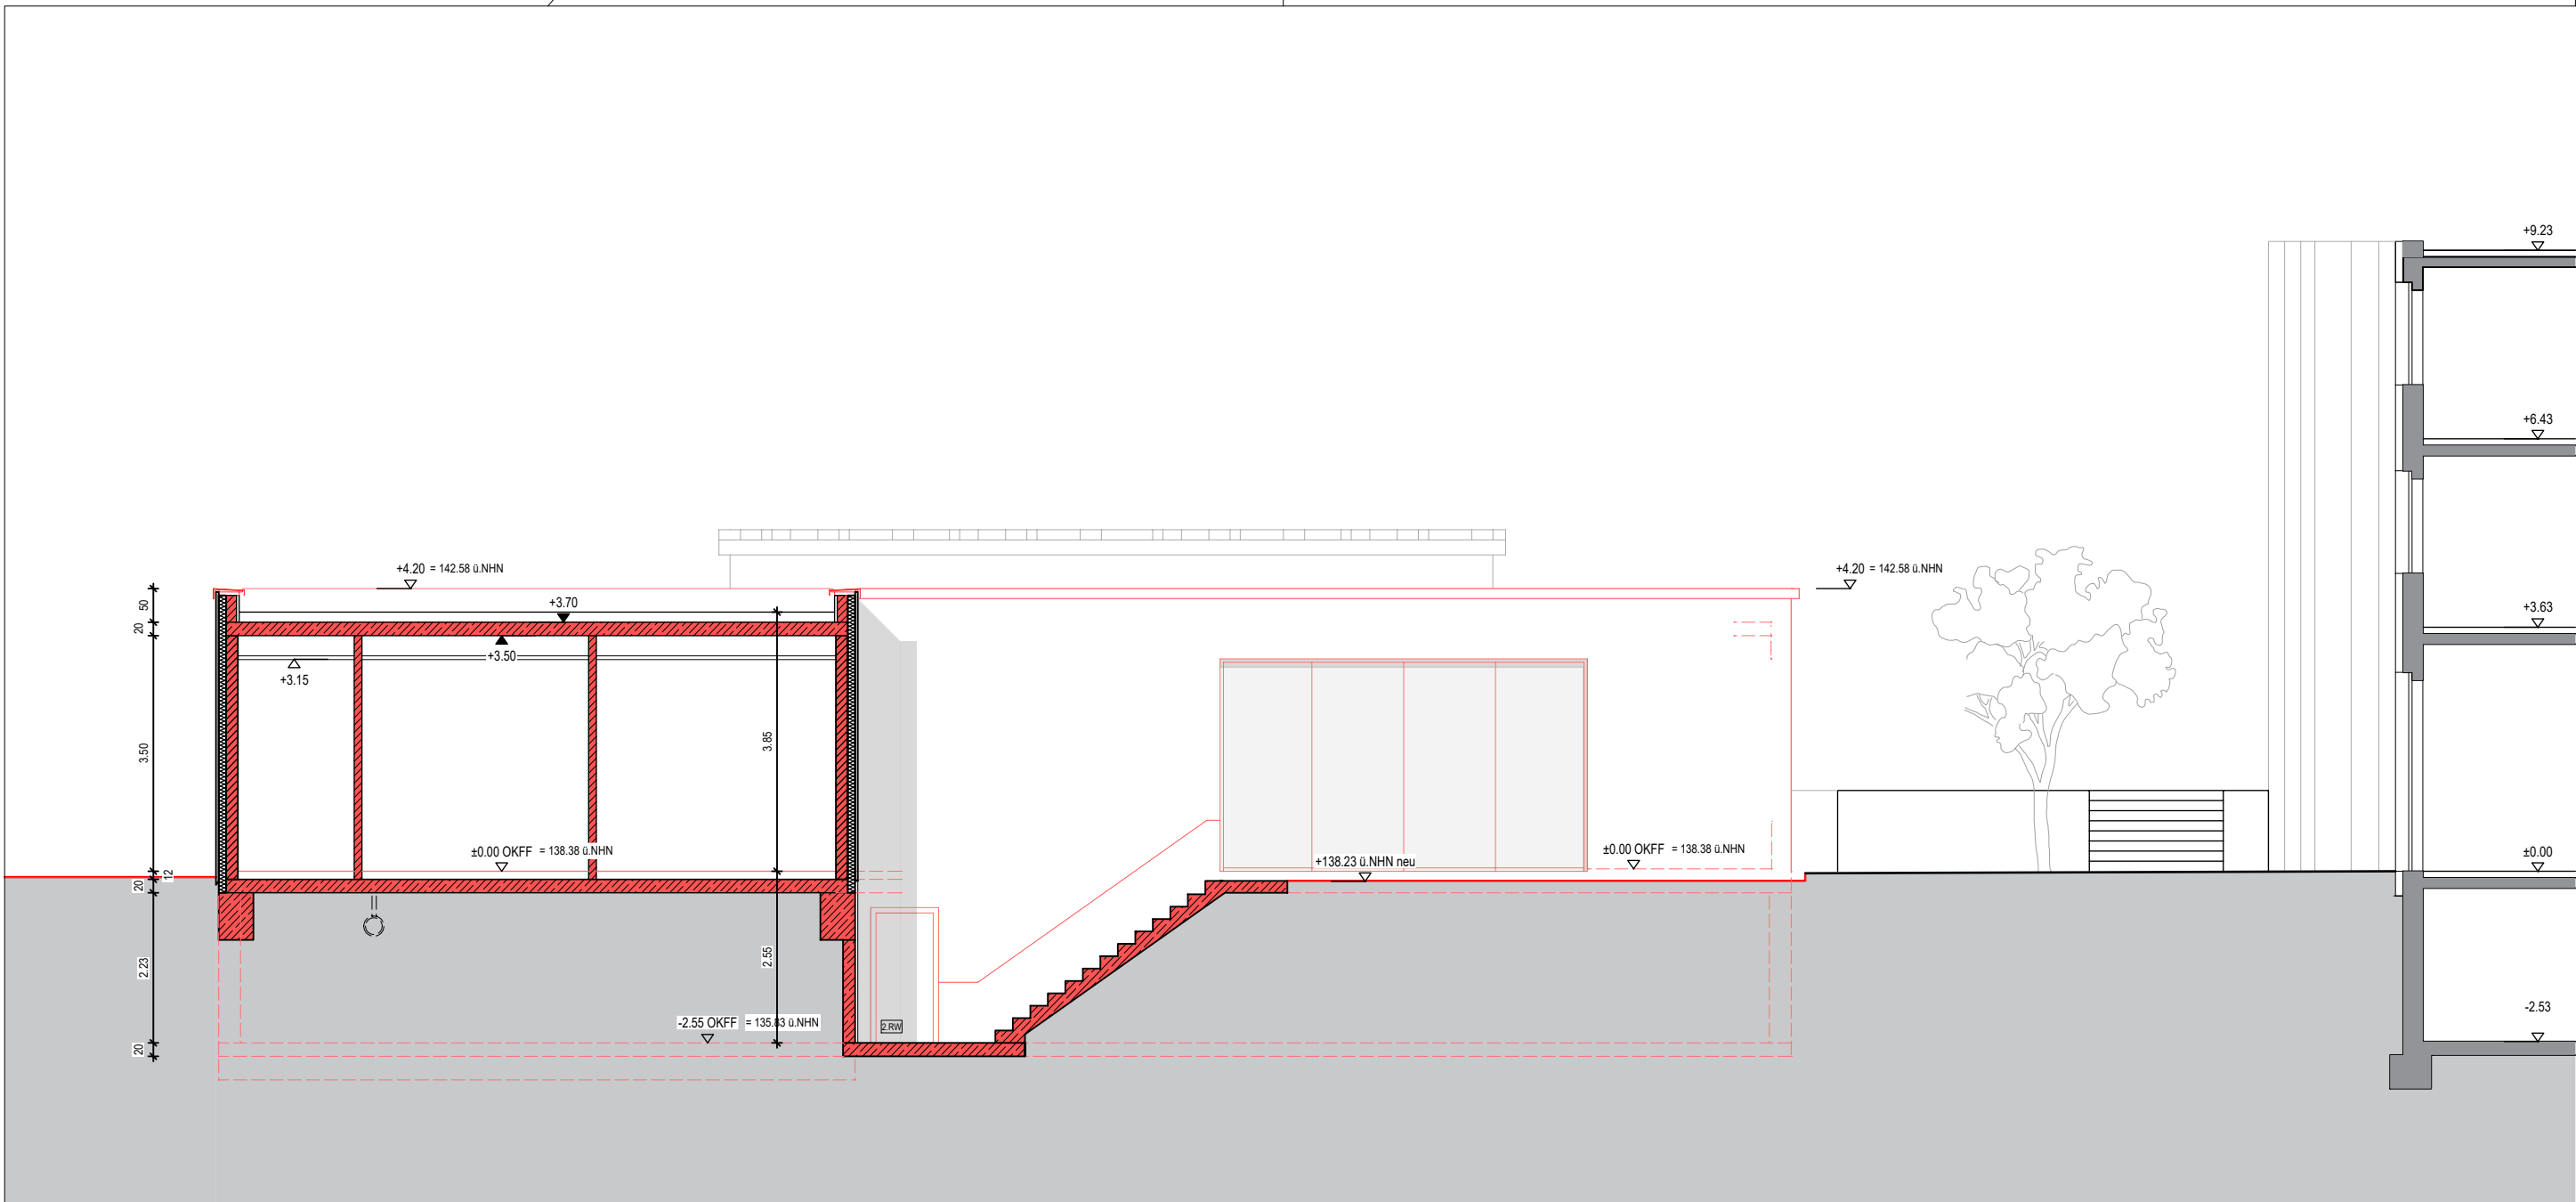

ANSICHT NORD

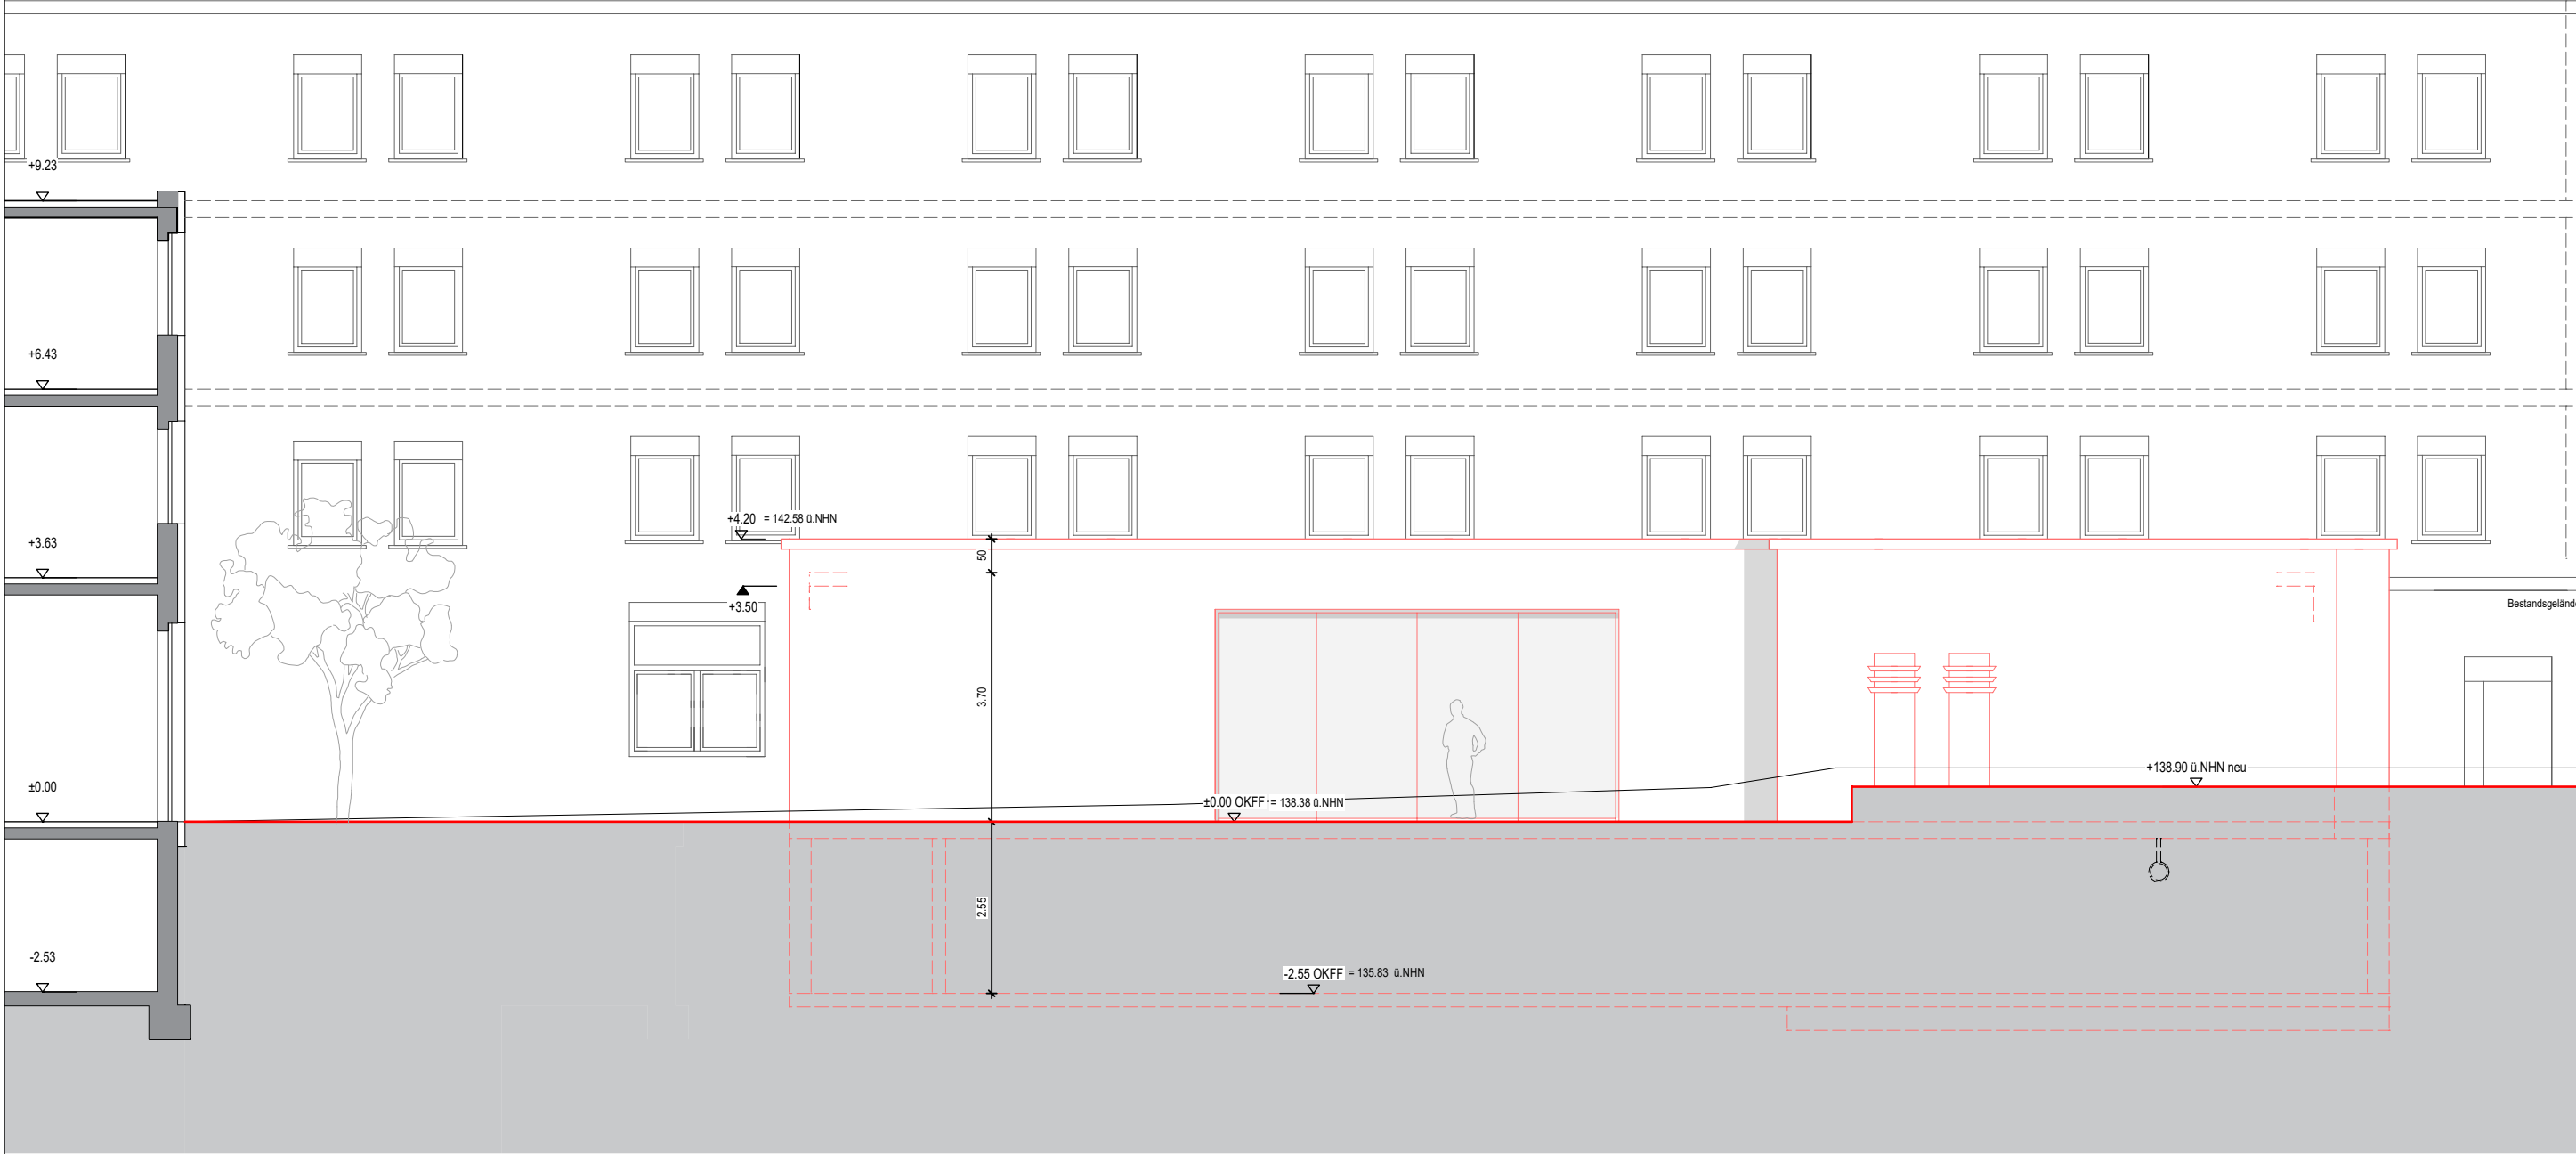

ANSICHT SÜD

GENEHMIGUNGSPLANUNG

BEZEICHNUNGEN

T30/T90
F30/F60/F90
BRHR / BRHF
ST
UZ

BRANDSCHUTZQUALITÄT
BRANDSCHUTZQUALITÄT
BRÜSTUNGSHÖHE ROH / FERTIG
STÜTZE
UNTERZUG
ÜBERZUG

HÖHENKOTEN

▽

▽

▽

▽

▽

▽

FERTIGHÖHE ü.NHN
ROHBAUHÖHE ü.NHN
OBERKANTE FERTIGFUSSBODEN
OBERKANTE ROHDECKE
OBERKANTE GELÄNDE
OBERKANTE UNTERZUG
UNTERKANTE UNTERZUG

LEGENDE

BESTAND

NEU - MAUERWERK

NEU - STAHLBETON

ABRISS

- BRH SIND BEZOGEN AUF OKFF
- OFFNUNGSMASSE TÜREN SIND BEZOGEN AUF OKFF
- ALLE HÖHENANGABEN BEZIEHEN SICH AUF OKFF!

I						I
k						k
j						j
i						i
h						h
g						g
f						f
e						e
d						d
c	04.05.26		Keller erweiter, zwecks Leitungsführung Gas & Fernwärme			c
b	19.11.24		zweiter RW aus Keller			b
a	08.08.24		Wegfall zweiter Rettungsweg, Kubatur			a
Index	Datum	Name	Änderungen/Ergänzungen/Stand			Index

Bauvorhaben

Änderungsvermerke

Bauherr

Plan

Maßstab
1/100

Datum
31.07.2024

Ersteller
Schneider

13

SAH Eschweiler
Abt. Architektur & Bauen

Dechant-Deckers-Straße 8
52249 Eschweiler
Tel. 0243/762848

H/B = 420 / 594 (0.25m²) 04.05.2026 14:49 PC-1433 Wiederaufbau REH Allplan 2022